


SCHEMA

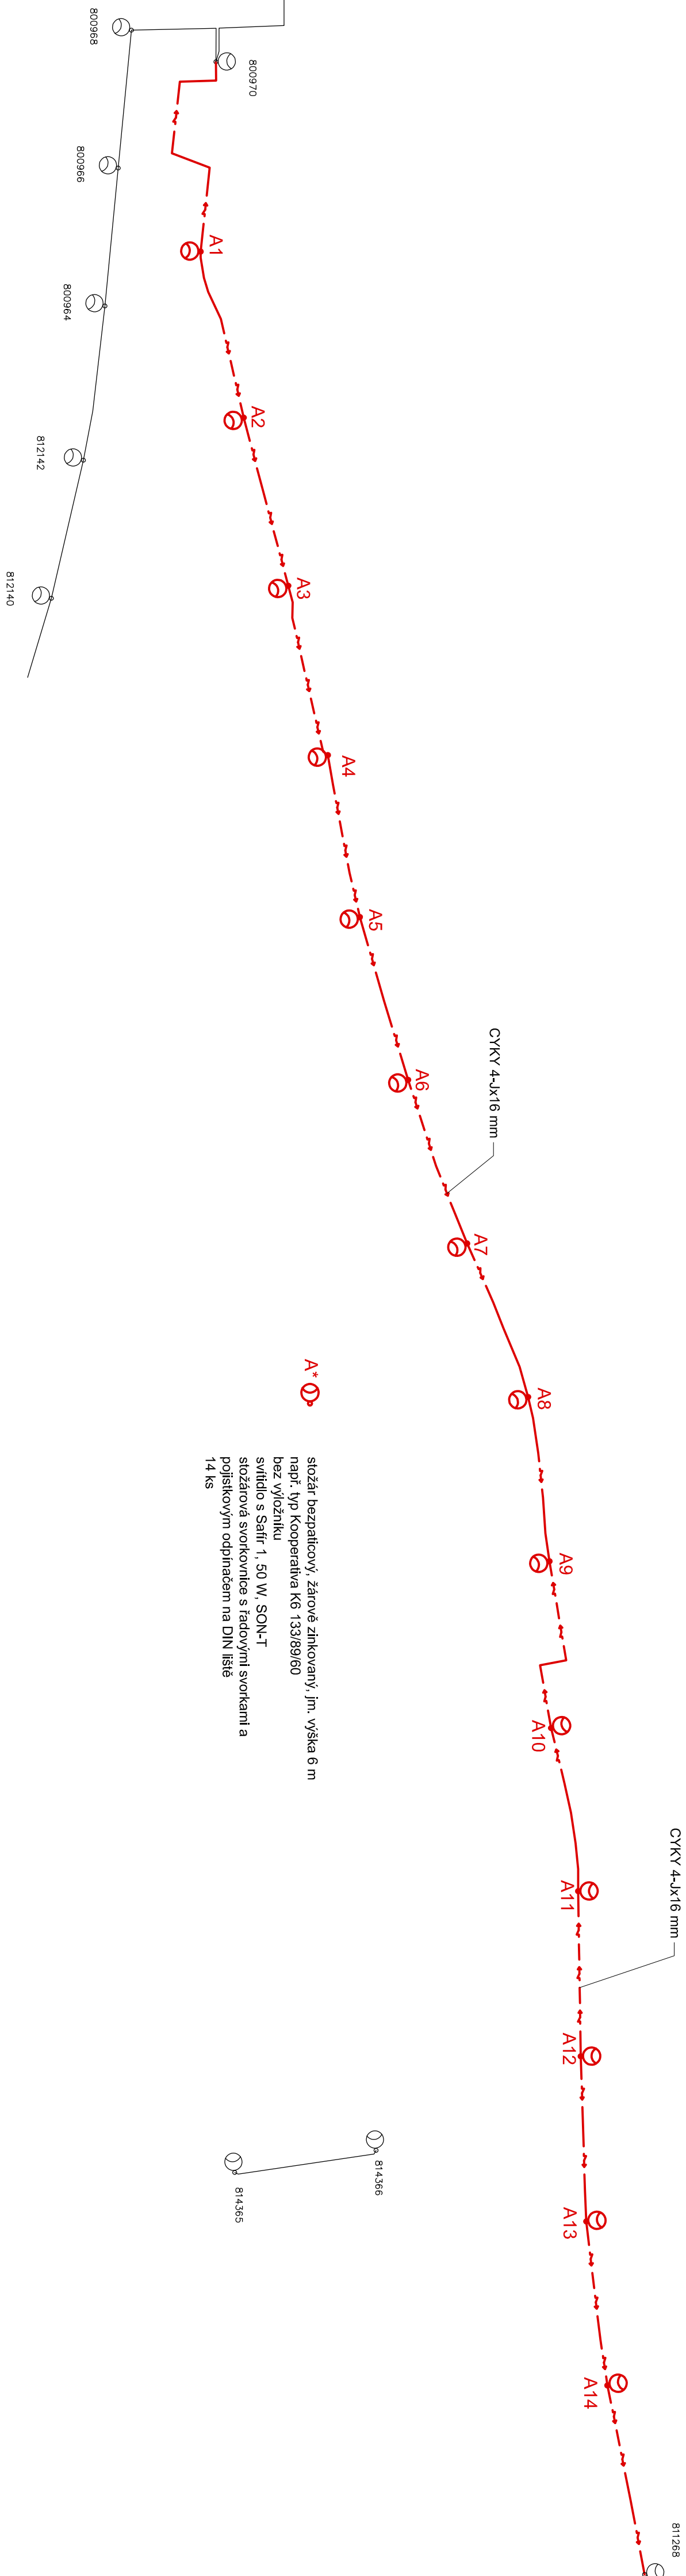

A* 1

stožár bezpatřicový, žárově zinkovaný, jm. výška 6 m
např. typ Kooperativa K6 133/89/60
bez výložníku
svítidlo s Sařír 1, 50 W, SON-T
stožárová svorkovnice s řadovými svorkami a
pojistkovým odpínáčem na DIN liště
14 ks