


KLAD LÍSTŮ:

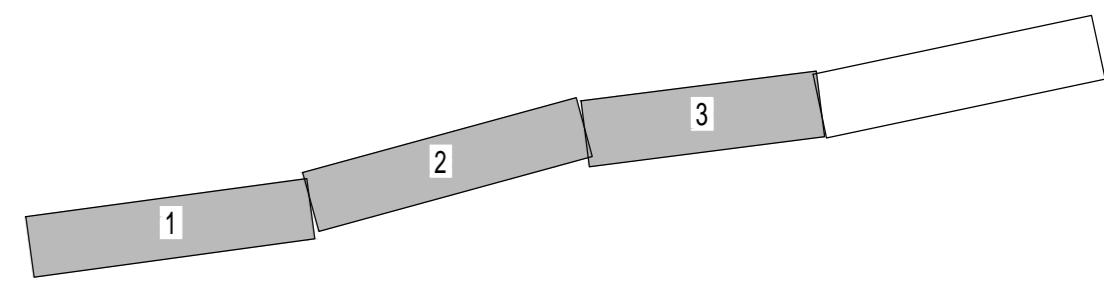

DODAVATEL ZKPL Lázníčka ZEĚNĚRICKÁ KANCELÁŘ		THÁKUROVA 3, 160 00 PRAHA 6 TEL.: 420 603 114 712 E-MAIL: LAZNICKA@ZKPL.CZ WWW.ZKPL.CZ	
NAZEV AKCE CYKLOSTEZKA A2 Negrelliho viadukt-Sádkova ulice Geodetické zaměření stávajícího stavu Podklad pro projektovou dokumentaci		JUGOSLÁVSKÝCH PARTÝZÁNŮ 148/7 160 00 PRAHA 6 TEL.: E-MAIL:	
ODBERÁTEL 4roads s.r.o.		18052	
ZAMĚŘIL ING. PAVEL LÁZNÍČKA	ČÍSLO AKCE	18052-CykloA2 4roads-UM	
DATUM ZAMĚŘENÍ ČERVENEC 2018	NAZEV SOUBORU	ÚČELOVÁ MAPA (Část 1)	
VYHOTOVIL ING. PAVEL LÁZNÍČKA	NAZEV VÝKRESU		
DATUM VÝHOTOVENÍ ČERVENEC 2018	RAZNO		
OVĚŘIL ING. PAVEL LÁZNÍČKA	ČÍSLO OVĚŘENÍ		
DATUM OVĚŘENÍ 13.7.2018	FORMÁT 1280x840		
MĚŘÍTKO 1:200	VÝŠKOVÝ SYSTÉM Bpv.		
SOUŘADNICOVÝ SYSTÉM S-JTSK	PARA		
NEJEDINOU SOUČÁSTÍ TOHOTO DÍLA JE TECHNICKÁ ZPRÁVA A ÚDAJE V NÍ UVEDENÉ		18052-1	