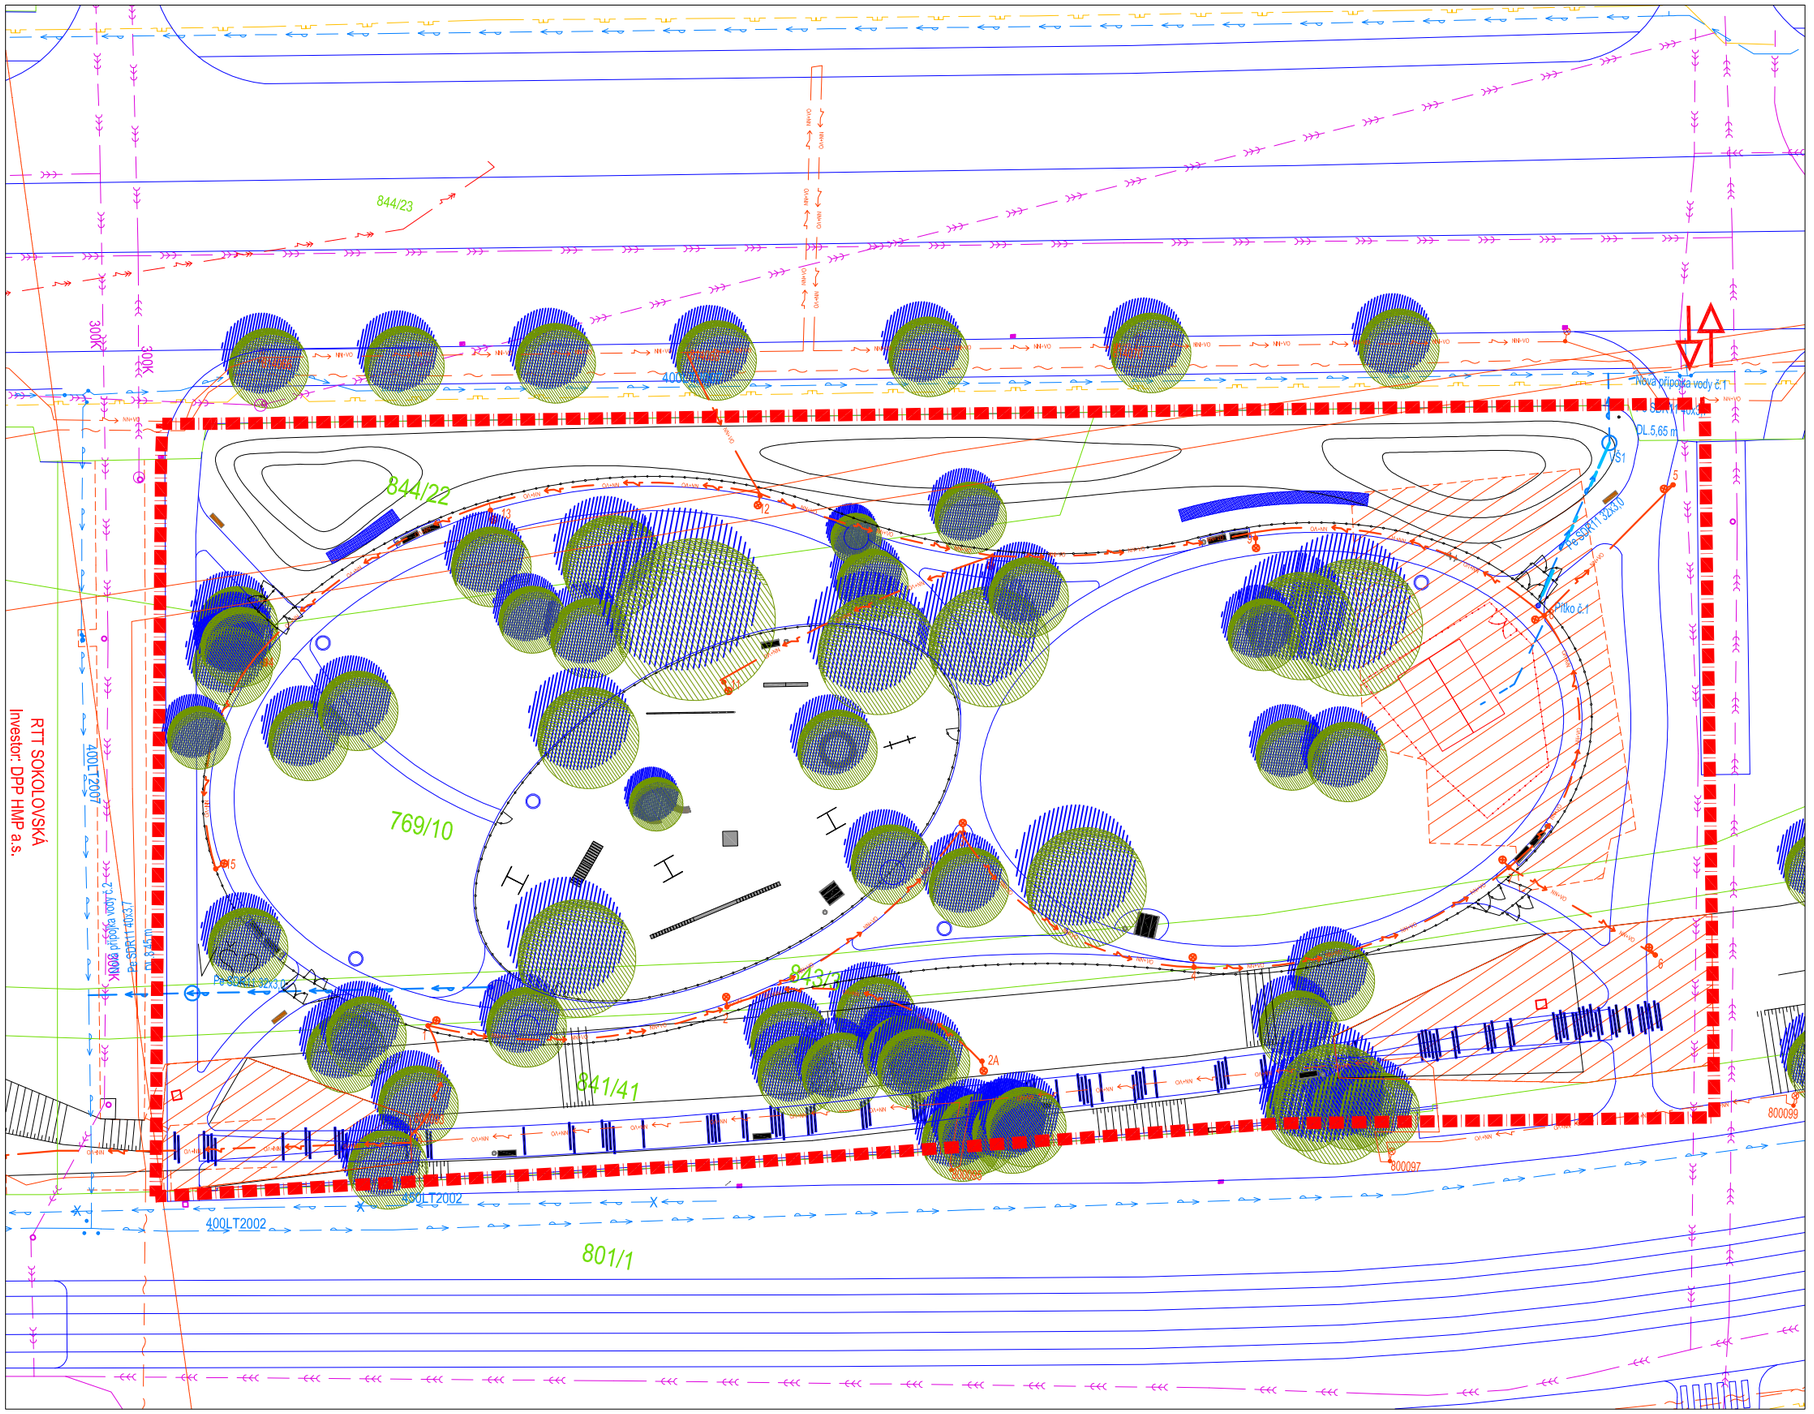

LEGENDA ZNAČENÍ

IS STÁVAJÍCÍ

- Kanalizace
- Vodovod
- Plynovod
- Citelum - metalický kabel
- Citelum - neprovozované sítě
- Citelum - radiové sítě
- Elektrické vedení

LEGENDA ZNAČENÍ

IS STÁVAJÍCÍ

- Eltodo - Veřejné osvětlení
- Stožár veřejného osvětlení
- PT - tepelné rozvody
- PT - ochranné pásmo
- ČD Telematika DK ČSD (Praha-Všetaty)

IS NAVRHOVANÉ

- Vodovod k pítku
- Stožár veřejného osvětlení

LEGENDA ZNAČENÍ

VEGETACE — grafické označení

- Stávající ponechané stromy listnaté (ochranna po dobu stavby)

LEGENDA ZNAČENÍ

ZOV — grafické označení

- Vyjezd a výjezd ze staveniště
- Demolice
- Buňkoviště stavby - stavbyvedoucí, sklad nářadí, šatna, WC
- Oplocení staveniště
- Napojení na vodu

ZPRACOVATEL ČÁSTI DOKUMENTACE

ODPOVĚDNÝ PROJEKTANT
Ing. Tomáš Sklenář

AUTOR NÁVRHU
Ing. Tomáš Sklenář, Ing.Ferdinand Leffler

VÝSTAVBA PARKU S VOLNÝM POHYBEM PSŮ S AGILITY PRVKY v ul. SOKOLOVSKÁ

OBSAH VÝKRESU — ČÍSLO PARÉ

ZOV - situace

ČÁST DOKUMENTACE
C. Situační výkresy

STUPEŇ PROJEKTU	ČÍSLO VÝKRESU	/ REVIZE
DSP	C.5	00

MĚŘÍTKO	FORMÁT	DATUM
1:500	2xA4	06 / 2017

Le Nut Group s.r.o., IČ 45800162,
Symfonická 1496/9,
15800 Praha 5-Stodůlky
Ing. Jan Čiha, info@lenut.cz, 724 009 638

STUPEŇ PROJEKTU
DSP / Dokumentace pro stavební povolení

INVESTOR
Městská část Praha 8
Zenklova 1/35, 180 00, Praha 8

V zastoupení. Ing. Anna Kroutil, radní

GENERÁLNÍ PROJEKTANT
Le Nut