

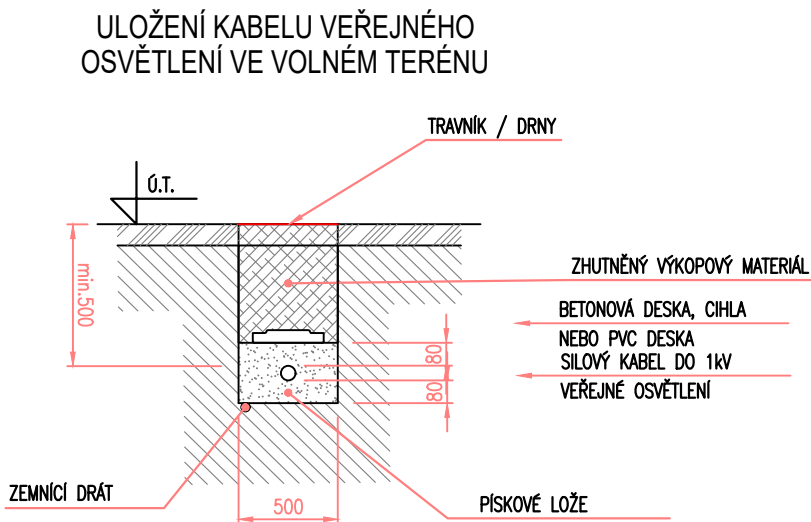
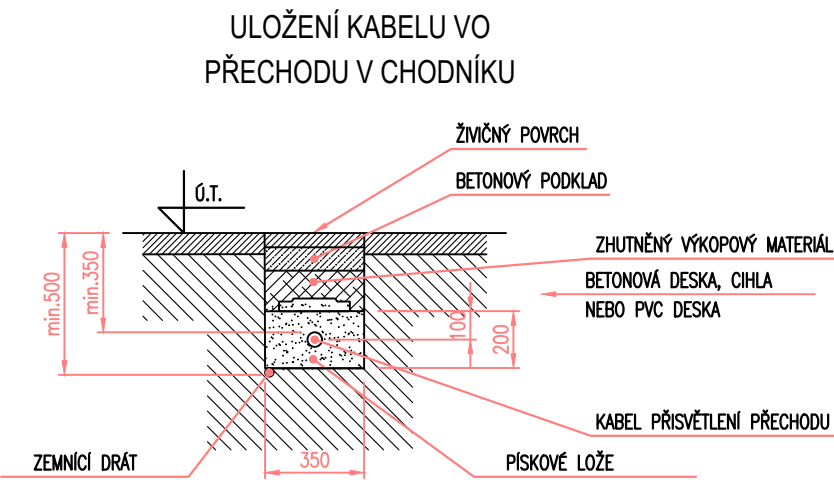


POUZDROVÝ ZÁKLAD
KULATÉHO STOŽÁRU U 10

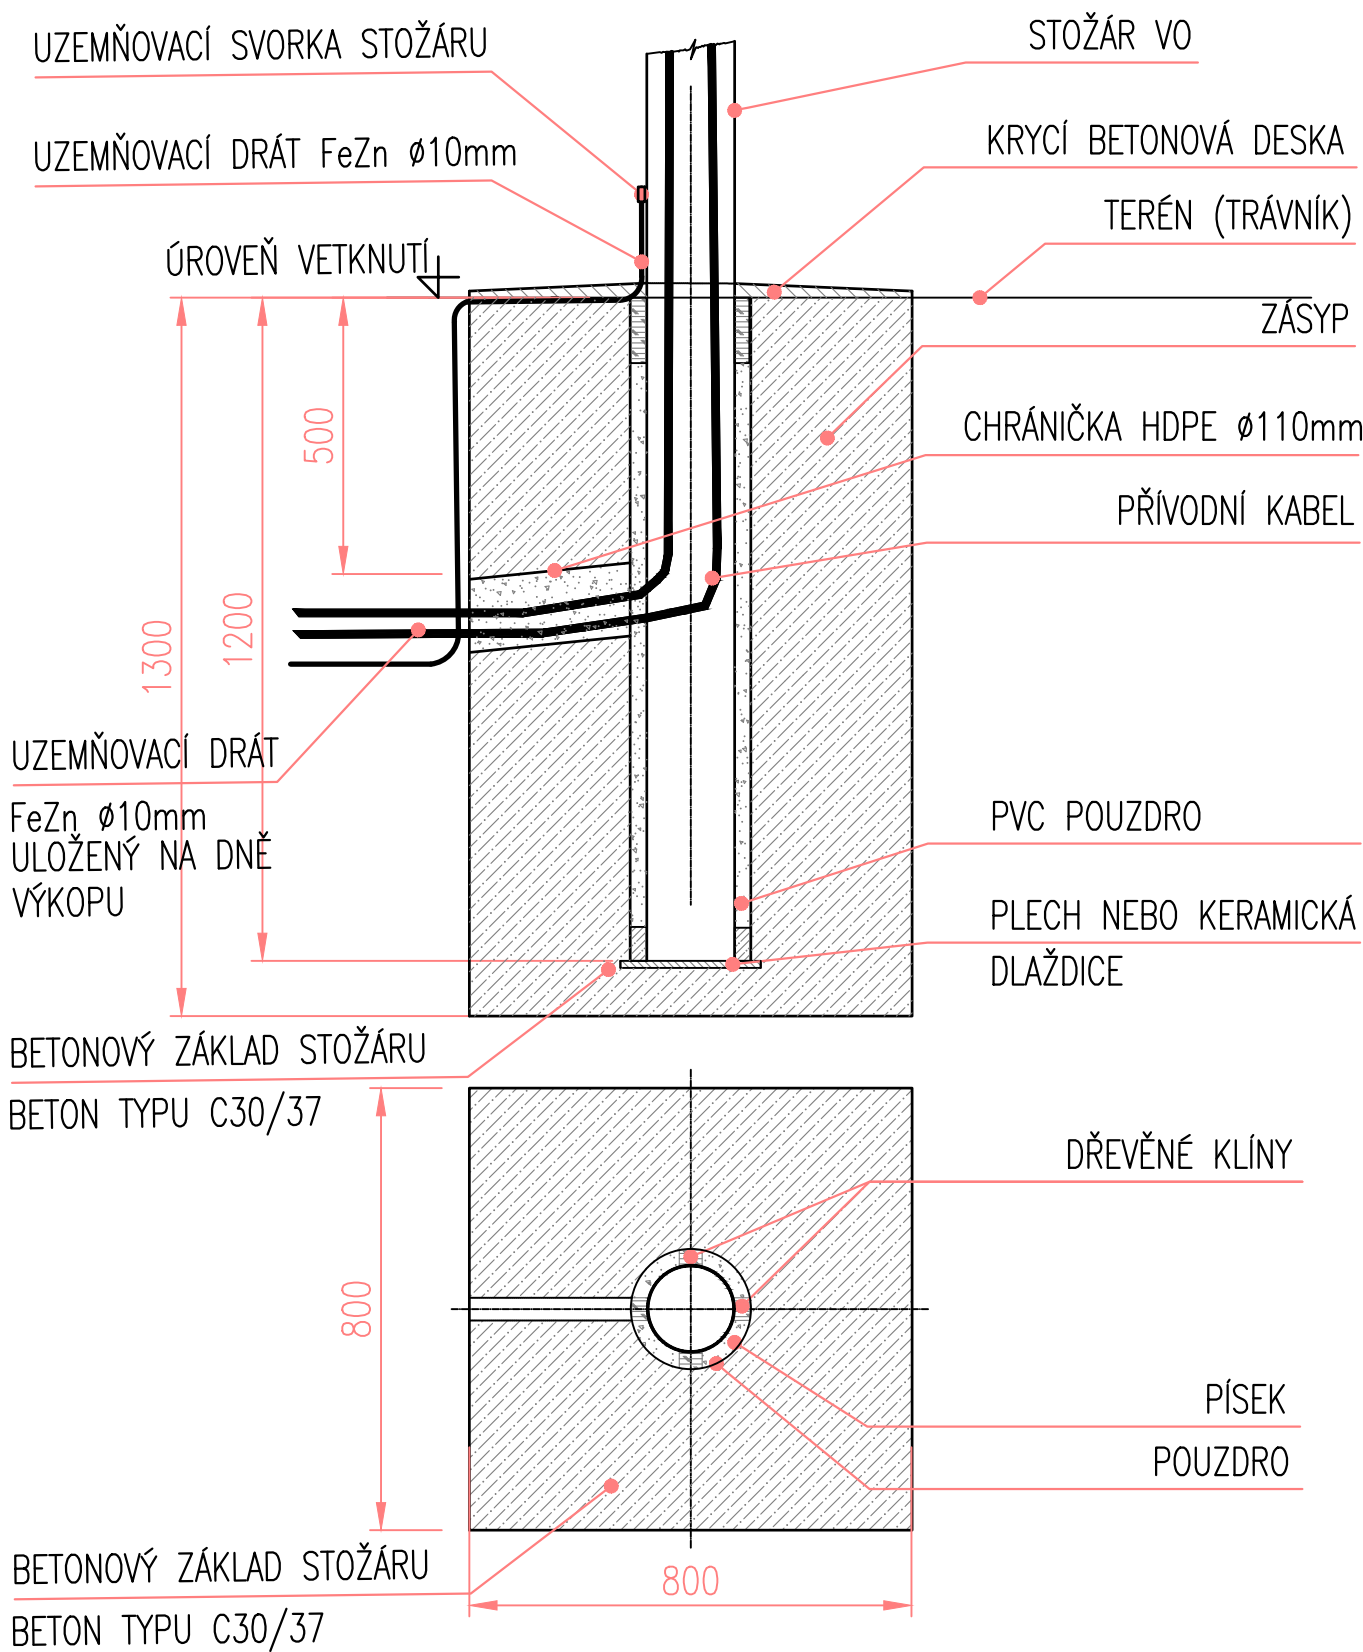

ULOŽENÍ VO KABELU - KŘÍŽENÍ KOMUNIKACE - PROTĚK

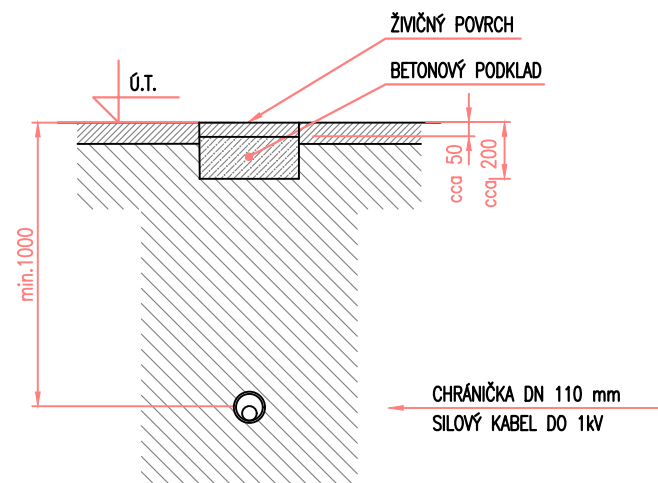

ul. Hanouškova

Bohnice
SO 401
C.

VÝŠKOVÝ SYSTÉM Bpv

SOUŘADNICOVÝ SYSTÉM S-JTSK

Číslo změny:	Obsah změny:	Datum změny:
01	-	-
02	-	-
03	-	-

Objednatel:

**Městská část
Praha 8**

Městská část Praha 8
Zenklova 1/35
180 48 Praha 8 - Libeň

Generální projektant:

**SUDOP
PRAHA**

SUDOP PRAHA a.s.
Olšanská 1a, 130 80 Praha 3
tel.: +420 267 094 111
e-mail: praha@sudop.cz

Hlavní inženýr projektu:

ING. MARCEL MALÍK

Garant profese:

-

Zpracovatel částí:

**ALMAPRO**

ALMAPRO, s.r.o.
Průběžná1108/77, 100 00 Praha 10
telefon: +420 223 017 333
e-mail: info@almapro.cz

Vedoucí střediska:	Odpovědný projektant SO, IO, PS:	Vypracoval:	Kontroloval:
ING. MARTIN KUČERA	ING. MARTIN KUČERA	VLADIMÍR TOPIČ	ING. MILOSLAV PEJCHAR

Název akce:	Číslo smlouvy:
Vybudování parkovacích stání v ulici Hanouškova	17-354.202
Část:	Projektový stupeň:
C1. Objekty osvětlení pozemní komunikace	PDPS
SO 401 PŘELOŽKA VEŘEJNÉHO OSVĚTLENÍ	Datum:
Název přílohy:	10/2021
	Číslo části:
	C.1
	Měřítko:
	-
	Počet formátů:
	A3+
	Číslo přílohy:
	003