




SITUAČNÍ VÝKRES ŠIRŠÍCH VZTAHŮ

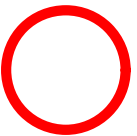

zájmové území Bohnice - ul. Hanouškova  
kat. území Bohnice

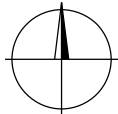

M 1:10 000

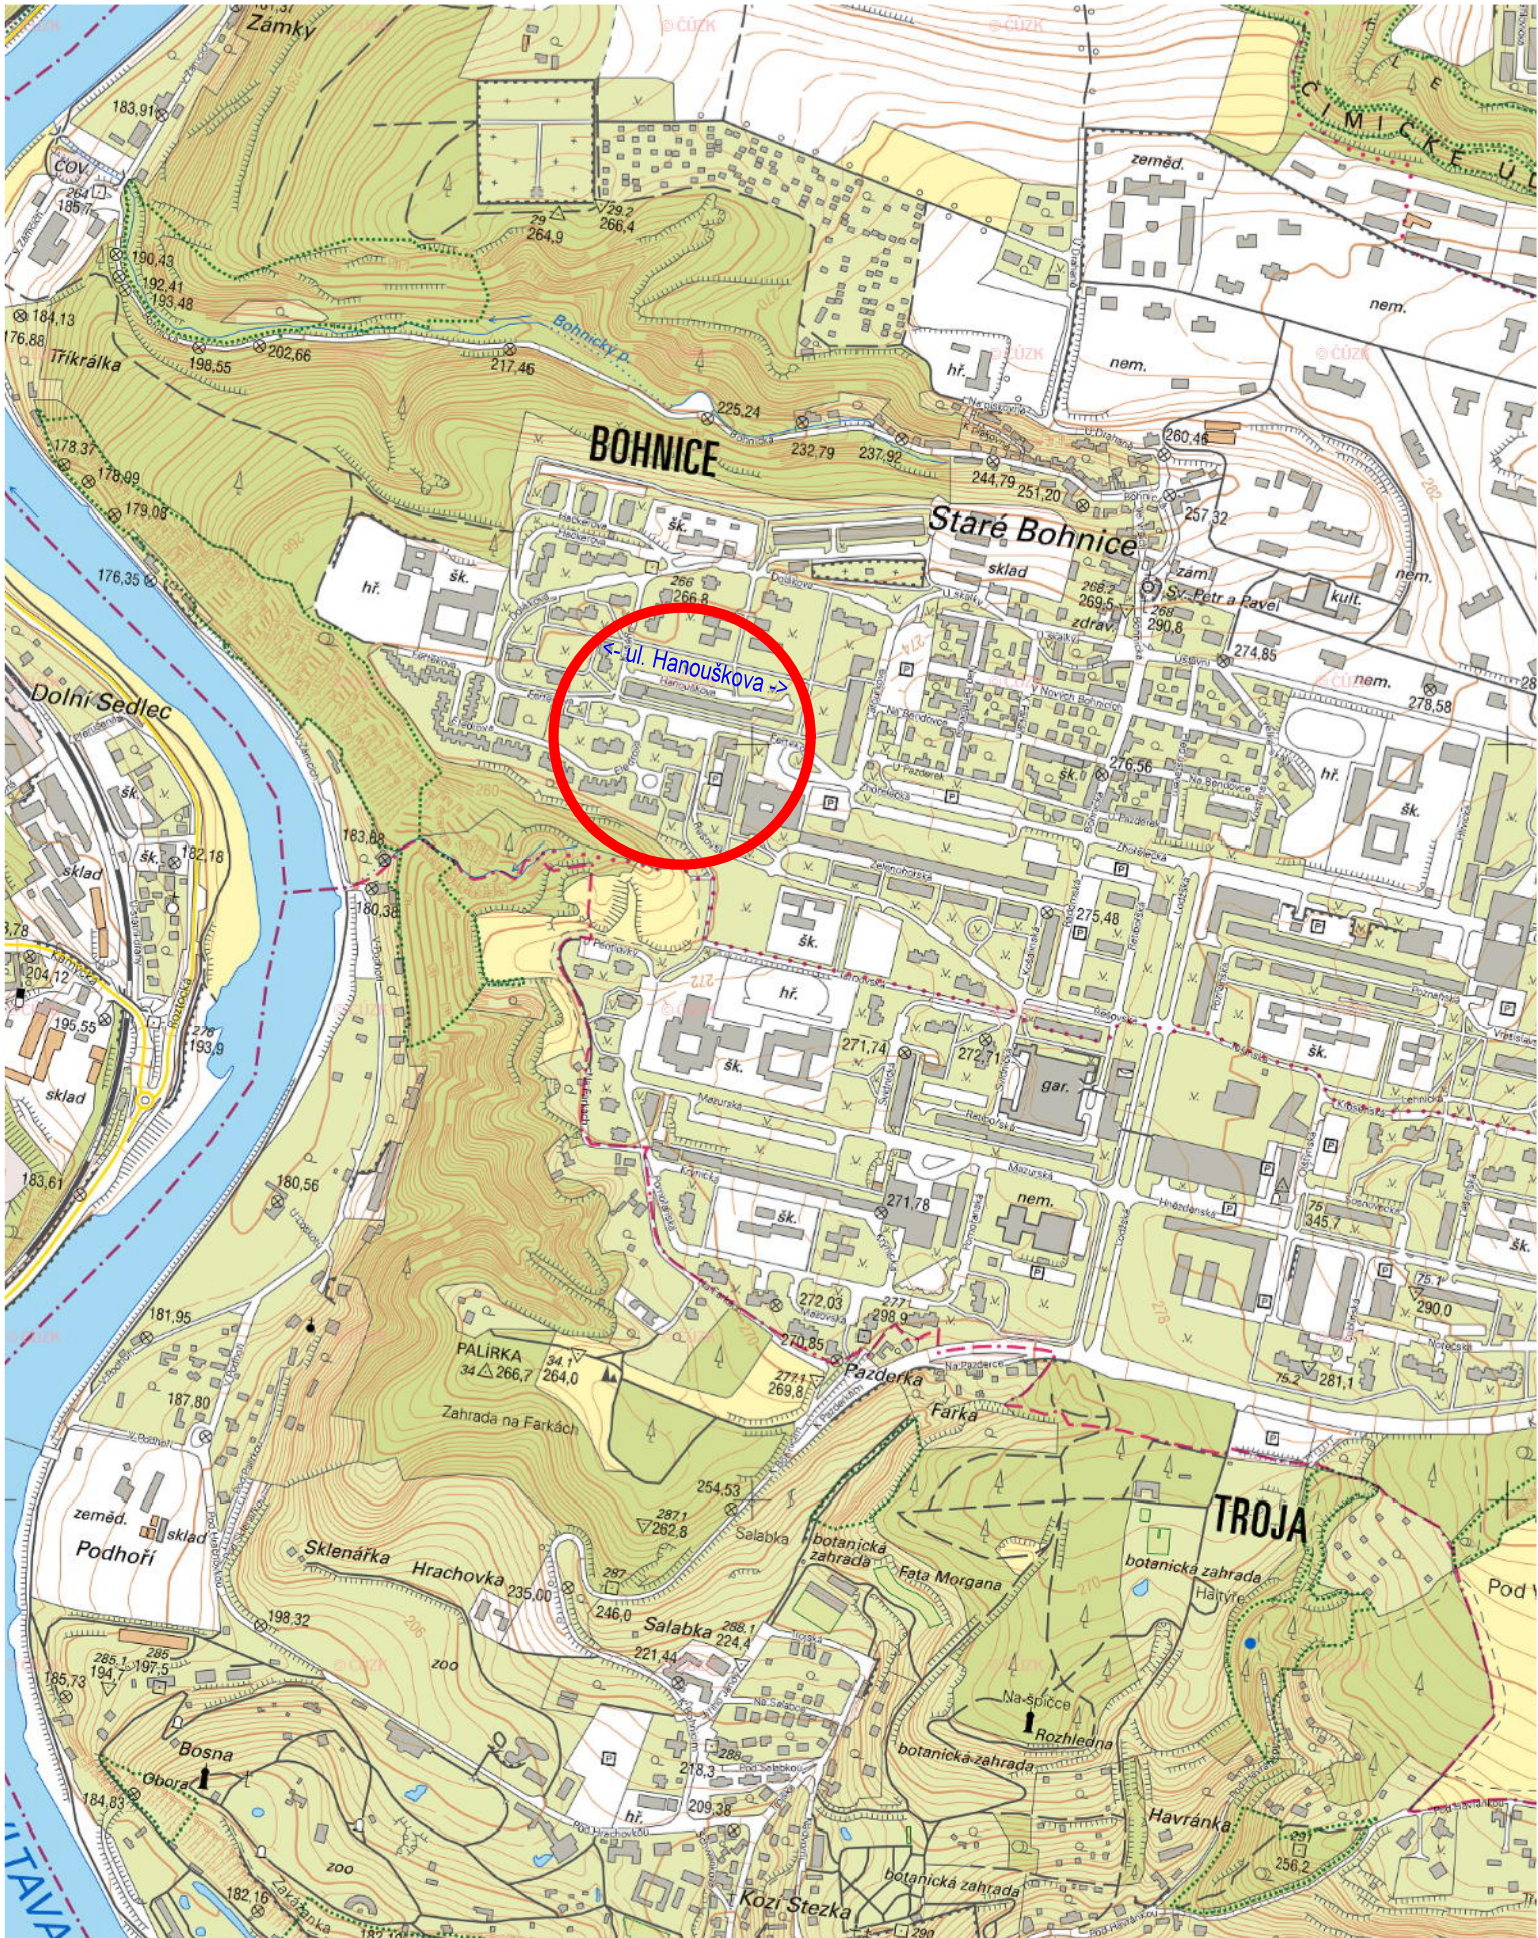

ul. Hanouškova

Bohnice

C.1




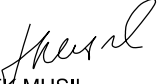
VÝŠKOVÝ SYSTÉM Bpv

SOUŘADNICOVÝ SYSTÉM S-JTSK

Číslo změny:	Obsah změny:	Datum změny:
01	-	-
02	-	-
03	-	-

Objednatel:	 <b>Městská část Praha 8</b>	Městská část Praha 8 Zenklova 1/35 180 48 Praha 8 - Libeň
-------------	---	---

Generální projektant:		SUDOP PRAHA a.s. Olšanská 1a, 130 80 Praha 3 tel.: +420 267 094 111 e-mail: praha@sudop.cz	Hlavní inženýr projektu: ING. MARCEL MALÍK Garant profese: ING. MARCEL MALÍK
-----------------------	---	---	---

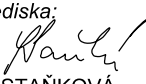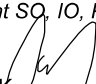Středisko: SILNIC A DÁLNIC			
Vedoucí střediska:  ING. HANA STAŇKOVÁ	Odpovědný projektant SO, IO, PS:  ING. MARCEL MALÍK	Vypracoval:  ING. MARCEL MALÍK	Kontroloval:  ING. ZBYNĚK MUSIL

Název akce:	Číslo smlouvy:		
<b>Vybudování parkovacích stání v ulici Hanouškova</b>	17-354.202		
Část:	Projektový stupeň:		
	PDPS		
C. SITUAČNÍ VÝKRESY	Datum:		
Název přílohy:	10/2021		
	Číslo části:		
	C.		
	Měřítko:	Počet formátů:	
	1:10 000	2 A4	
<b>SITUAČNÍ VÝKRES ŠIRŠÍCH VZTAHŮ</b>	Číslo přílohy:		<b>C.1</b>