



Vzorový řez ulice Hanouškova M 1:50

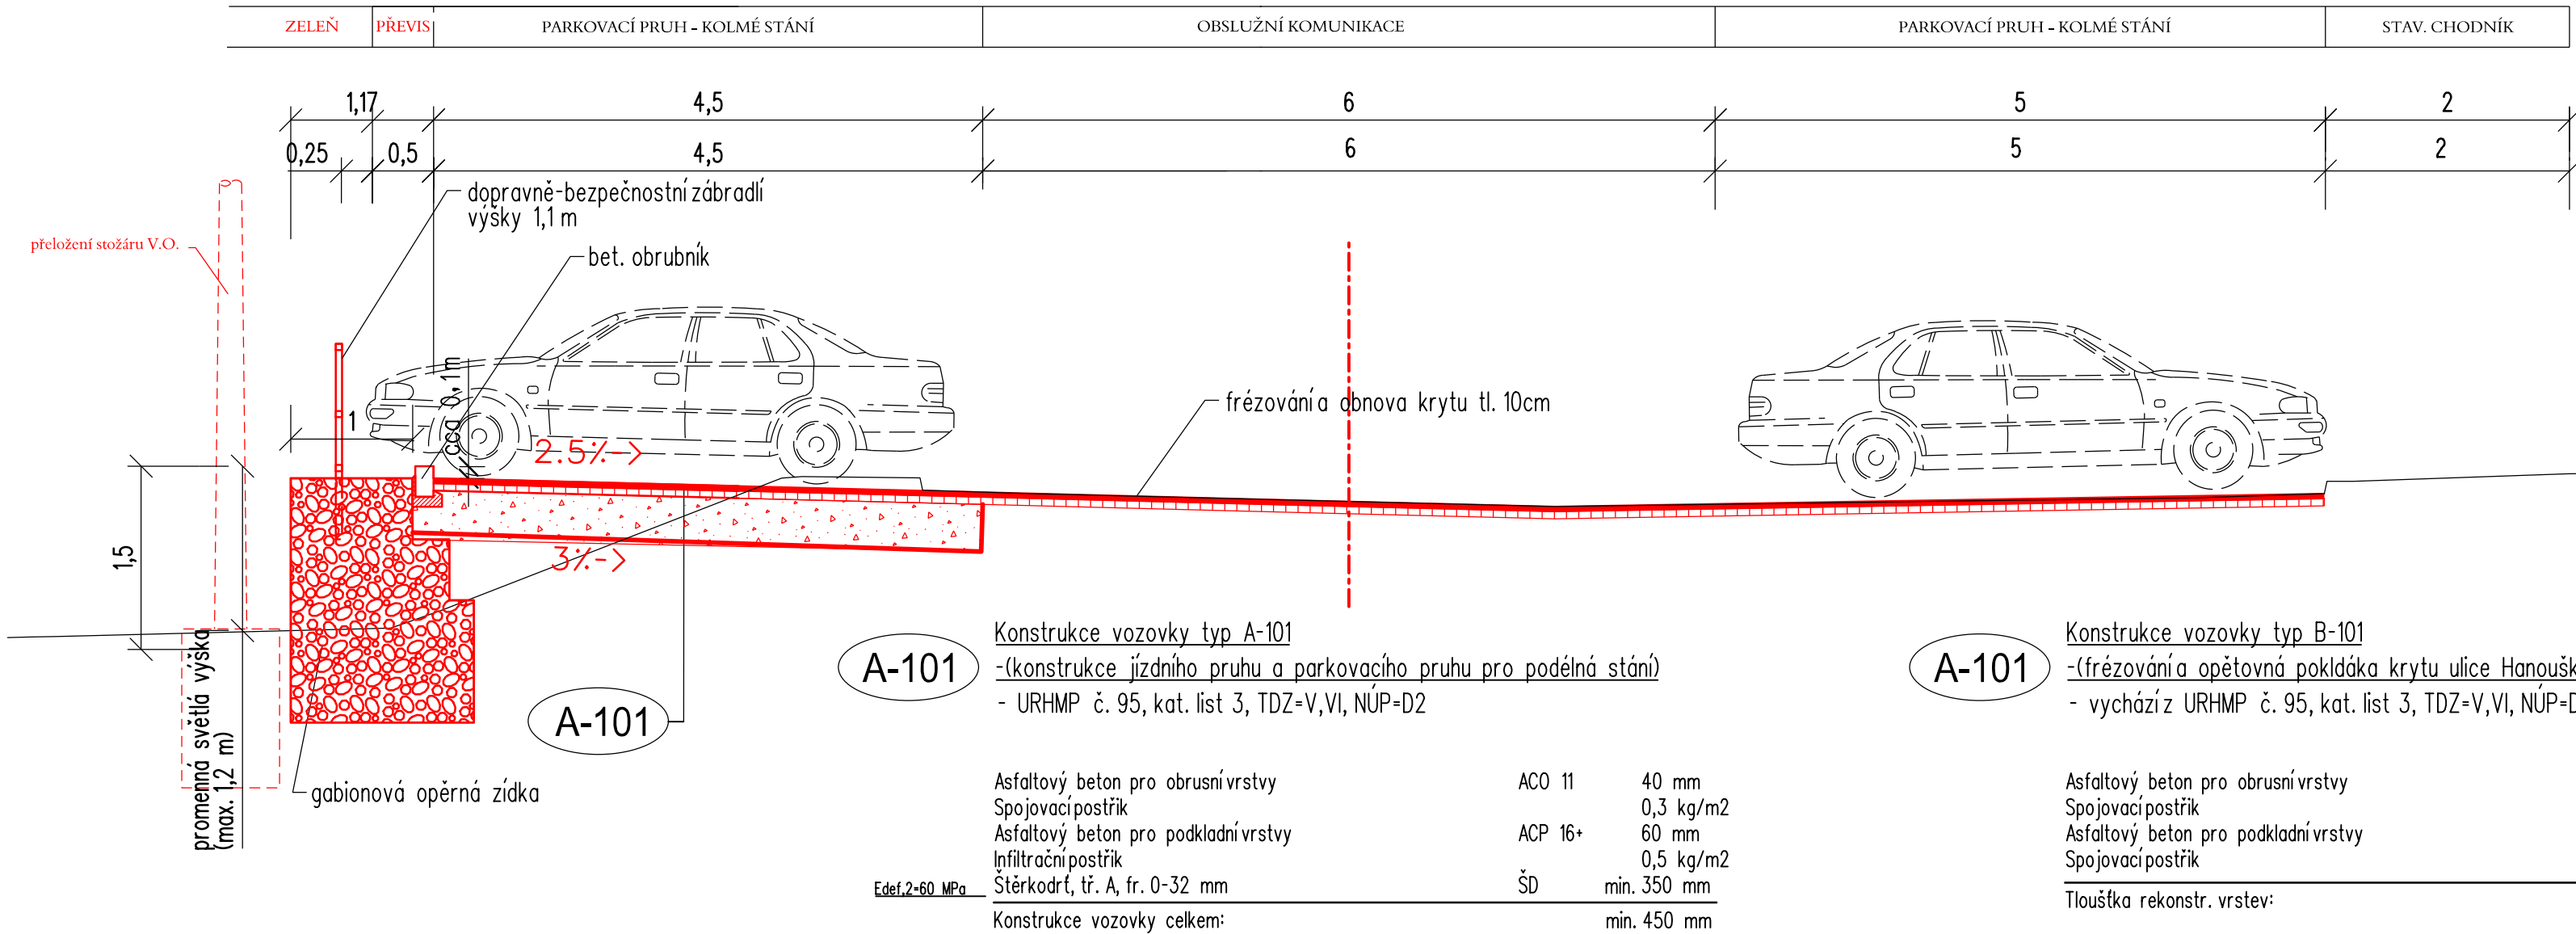

A-101	Konstrukce vozovky typ A-101			
	-(konstrukce jízdního pruhu a parkovacího pruhu pro podélná stání)			
	- URHMP č. 95, kat. list 3, TDZ=V,VI, NUP=D2			
	Asfaltový beton pro obrusní vrstvy	ACO 11	40 mm	
	Spojovací postřík		0,3 kg/m <sup>2</sup>	
A-101	Asfaltový beton pro podkladní vrstvy	ACP 16+	60 mm	
	Infiltrační postřík		0,5 kg/m <sup>2</sup>	
	Štěrkodrt, tř. A, fr. 0-32 mm	ŠD	min. 350 mm	
	Konstrukce vozovky celkem:		min. 450 mm	
	Edel 2-60 MPa			

A-101	Konstrukce vozovky typ B-101			
	-(frézování a opětovná pokládka krytu ulice Hanouškova)			
	- vychází z URHMP č. 95, kat. list 3, TDZ=V,VI, NUP=D2			
	Asfaltový beton pro obrusní vrstvy	ACO 11	40 mm	
	Spojovací postřík	PS	0,3 kg/m <sup>2</sup>	
A-101	Asfaltový beton pro podkladní vrstvy	ACP 16+	60 mm	
	Spojovací postřík	PI	0,3 kg/m <sup>2</sup>	
	Tloušťka rekonstr. vrstev:		100 mm	




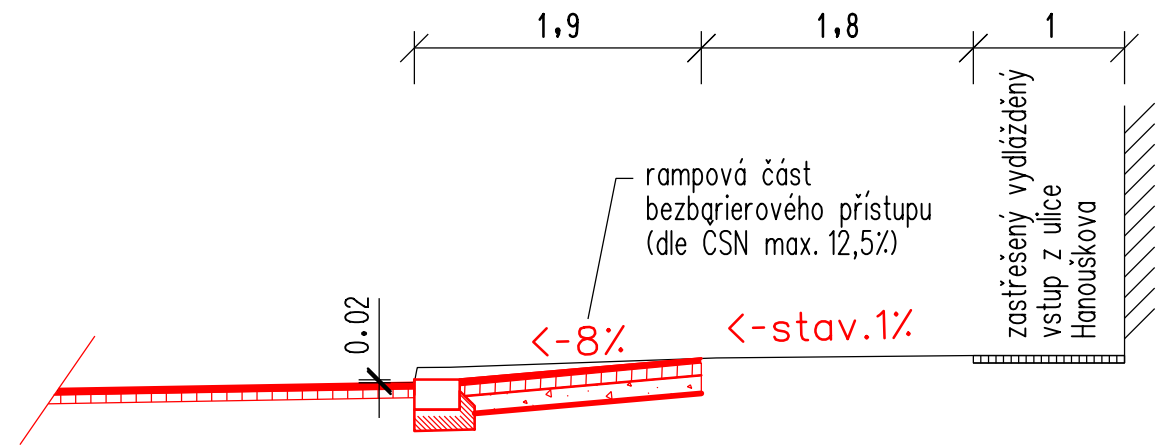


Bezbarierové řešení napojení parkovacích ploch



Bezbarierové řešení sestává z obrubníku s převýšením max. +2cm vůči přilehlé vozovce a rampových částí chodníků se sklonem max. 12.5%, zbylá část chodníků v šířce min. 90 cm pak s příčným sklonem max. 2%. Výše popsané řešení je v souladu s ČSN 736102.

ul. Hanouškova

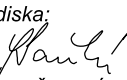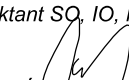Bohnice  
SO 101  
D.

VÝŠKOVÝ SYSTÉM Bpv		SOUŘADNICOVÝ SYSTÉM S-JTSK	
Číslo změny:	Obsah změny:	Datum změny:	
01	-	-	
02	-	-	
03	-	-	
Objednatel:  <b>Městská část Praha 8</b> <span>Městská část Praha 8 Zenklova 1/35 180 48 Praha 8 - Libeň</span>			
Generální projektant:  <b>SUDOP PRAHA</b> <span>SUDOP PRAHA a.s. Olšanská 1a, 130 80 Praha 3 tel.: +420 267 094 111 e-mail: praha@sudop.cz</span>		Hlavní inženýr projektu: ING. MARCEL MALÍK Garant profese: ING. MARCEL MALÍK	
Středisko: SILNIC A DÁLNIC			
Vedoucí střediska:  ING. HANA STAŇKOVÁ	Odpovědný projektant SO, IO, PS:  ING. MARCEL MALÍK	Vypracoval:  ING. MARCEL MALÍK	Kontroloval:  ING. ZBYNĚK MUŠIL
Název akce: <b>Vybudování parkovacích stání v ulici Hanouškova</b>		Číslo smlouvy: <b>17-354.202</b>	
Část: D1. STAVEBNÍ ČÁST SO 101 Komunikace a zpevněné plochy (v ulici Hanouškova)		Projektový stupeň: <b>PDPS</b>	
Datum: <b>10/2021</b>		Číslo části: <b>D.</b>	
Měřítko: <b>1:50</b>		Počet formátů: <b>4 A4</b>	
Číslo přílohy: <b>3</b>		Název přílohy: <b>VZOROVÉ PŘÍČNÉ ŘEZY</b>	