




Pražská plynárenská Distribuce, a.s.
člen koncernu Pražská plynárenská, a.s.
U Plynárny 500, Praha 4, 145 08
www.ppdistribuce.cz

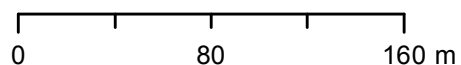


— NTL	— STL 1 bar	- - - - odstavené
— VTL	— STL 3 bar	- - - - přibližný pr.

Přehledka

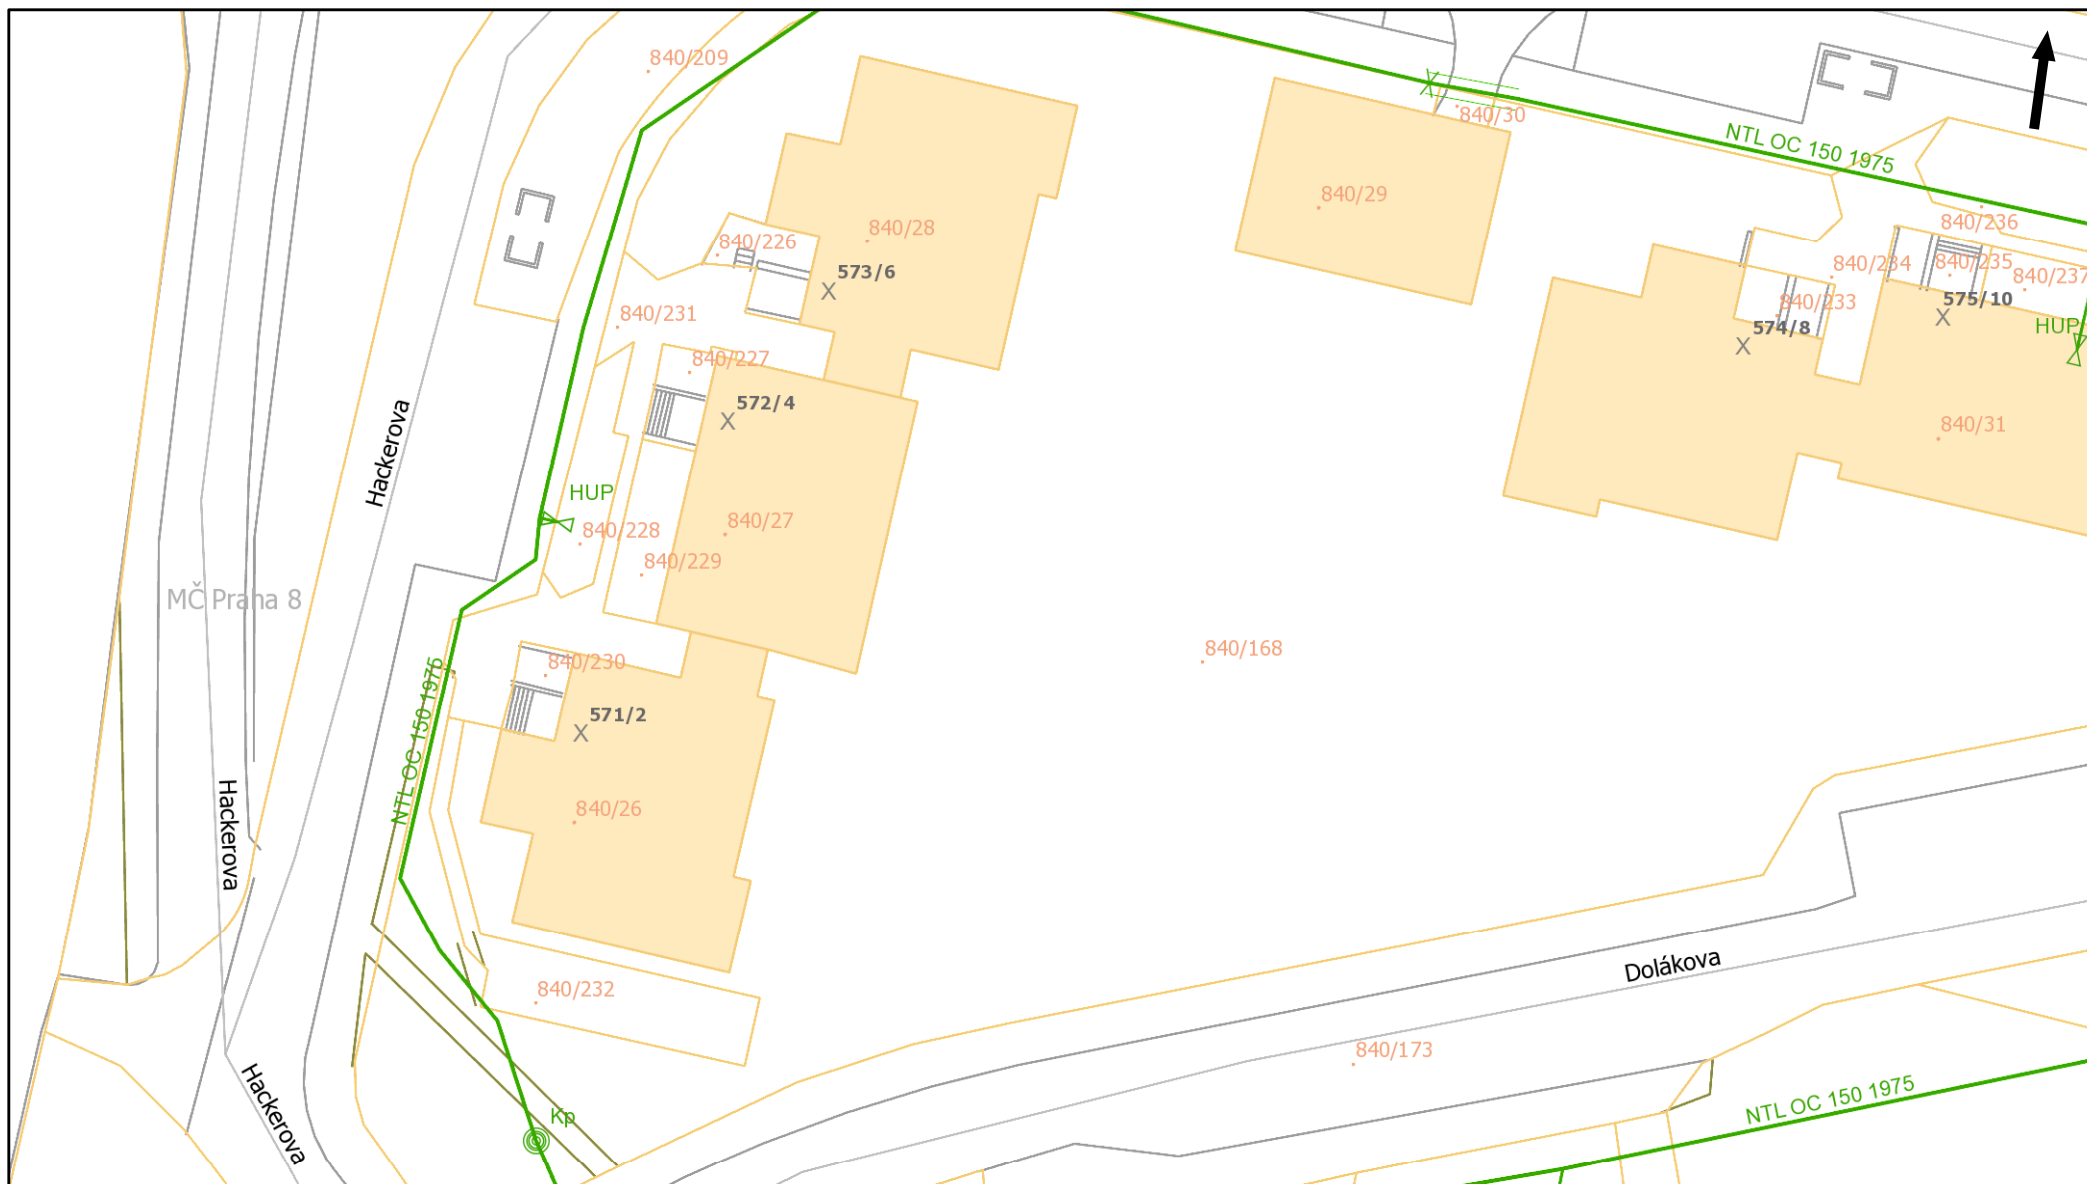


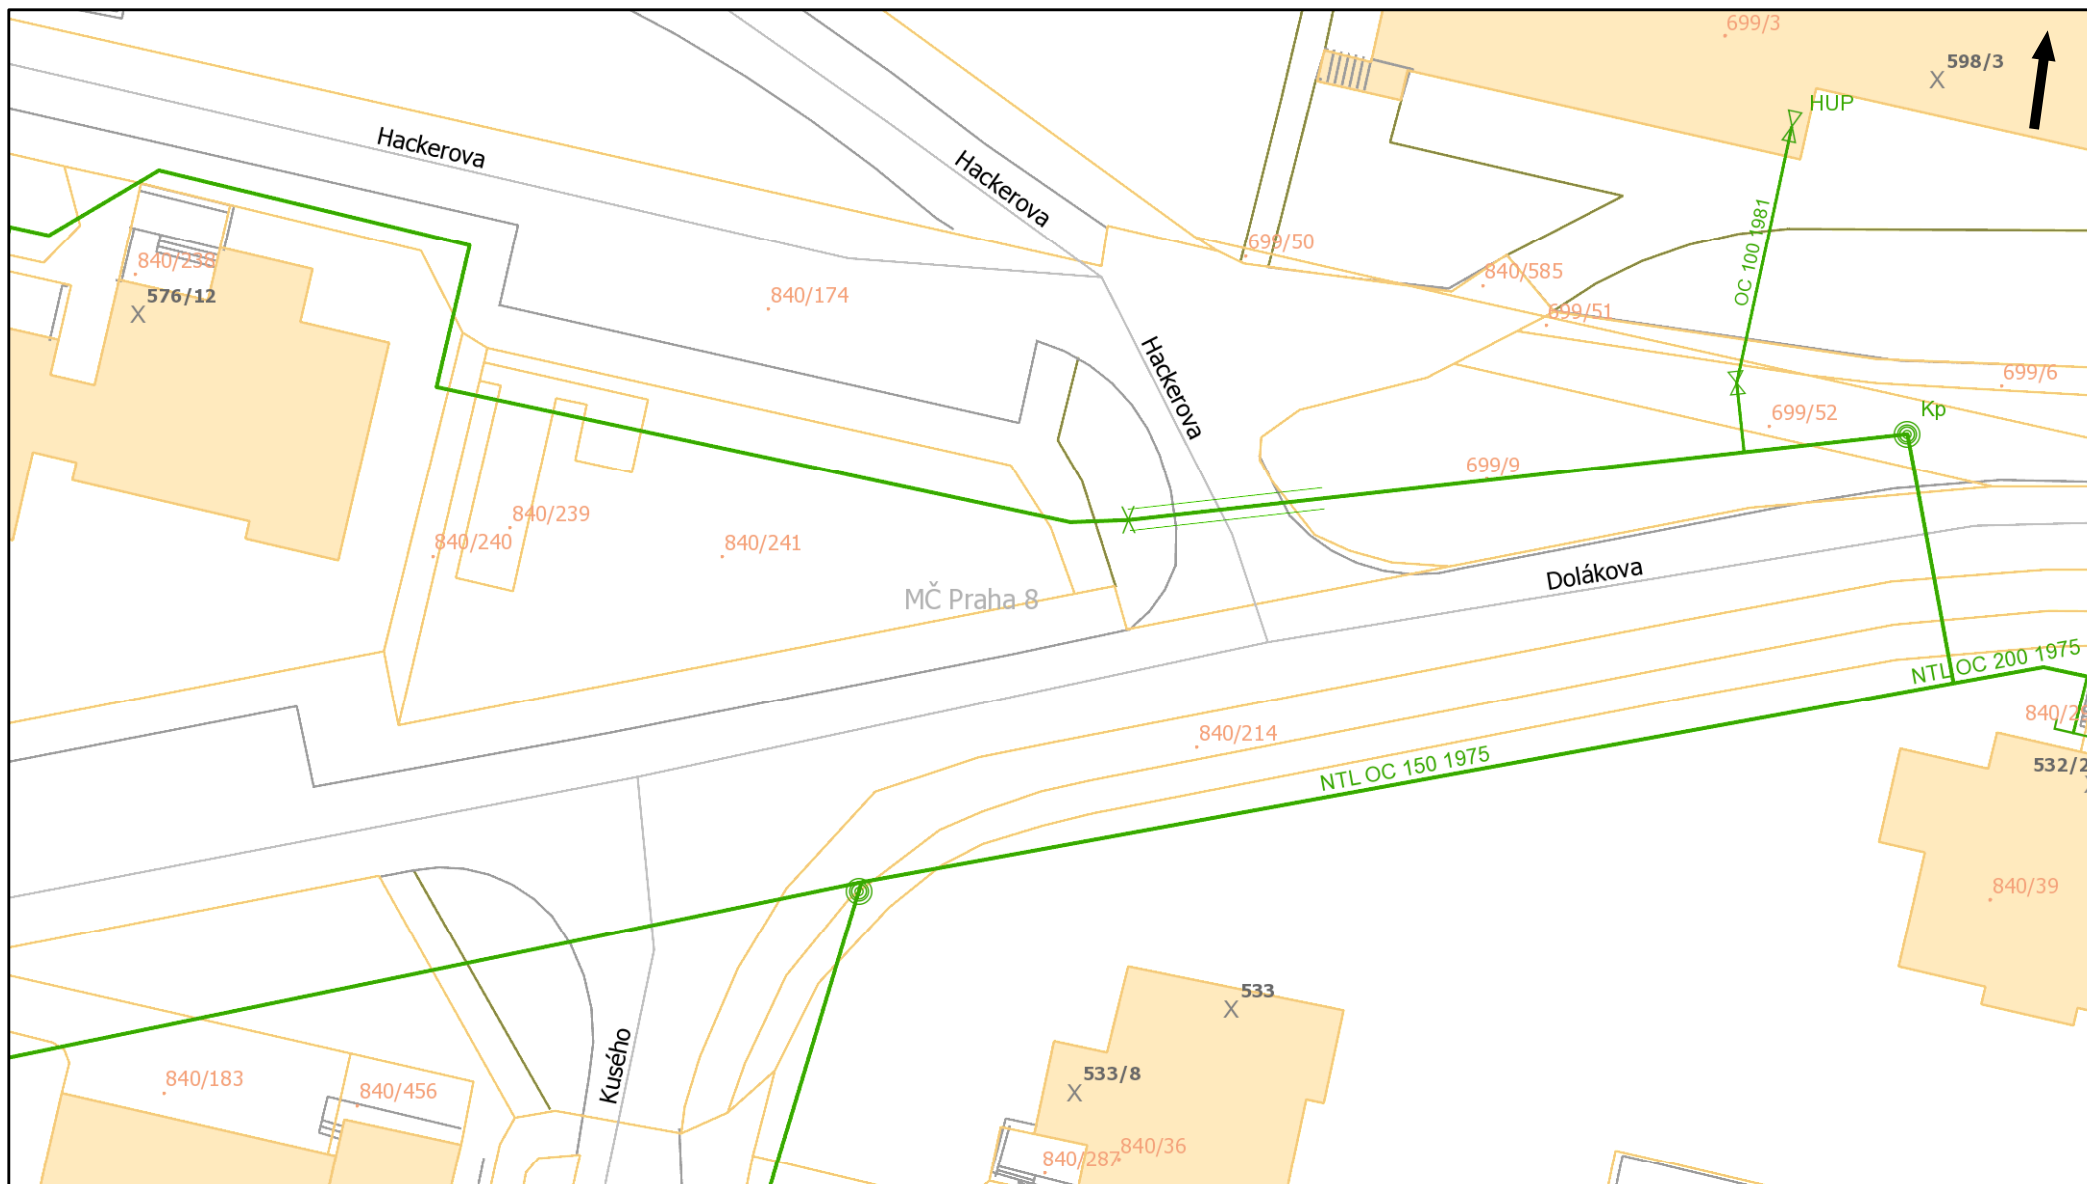


Pražská plynárenská Distribuce, a.s.
člen koncernu Pražská plynárenská, a.s.
U Plynárny 500, Praha 4, 145 08
www.ppdistribuce.cz

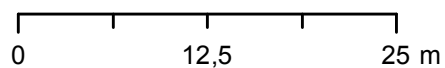


— NTL	— STL 1 bar	----- odstavené
— VTL	— STL 3 bar	- - - - - přibližný pr.

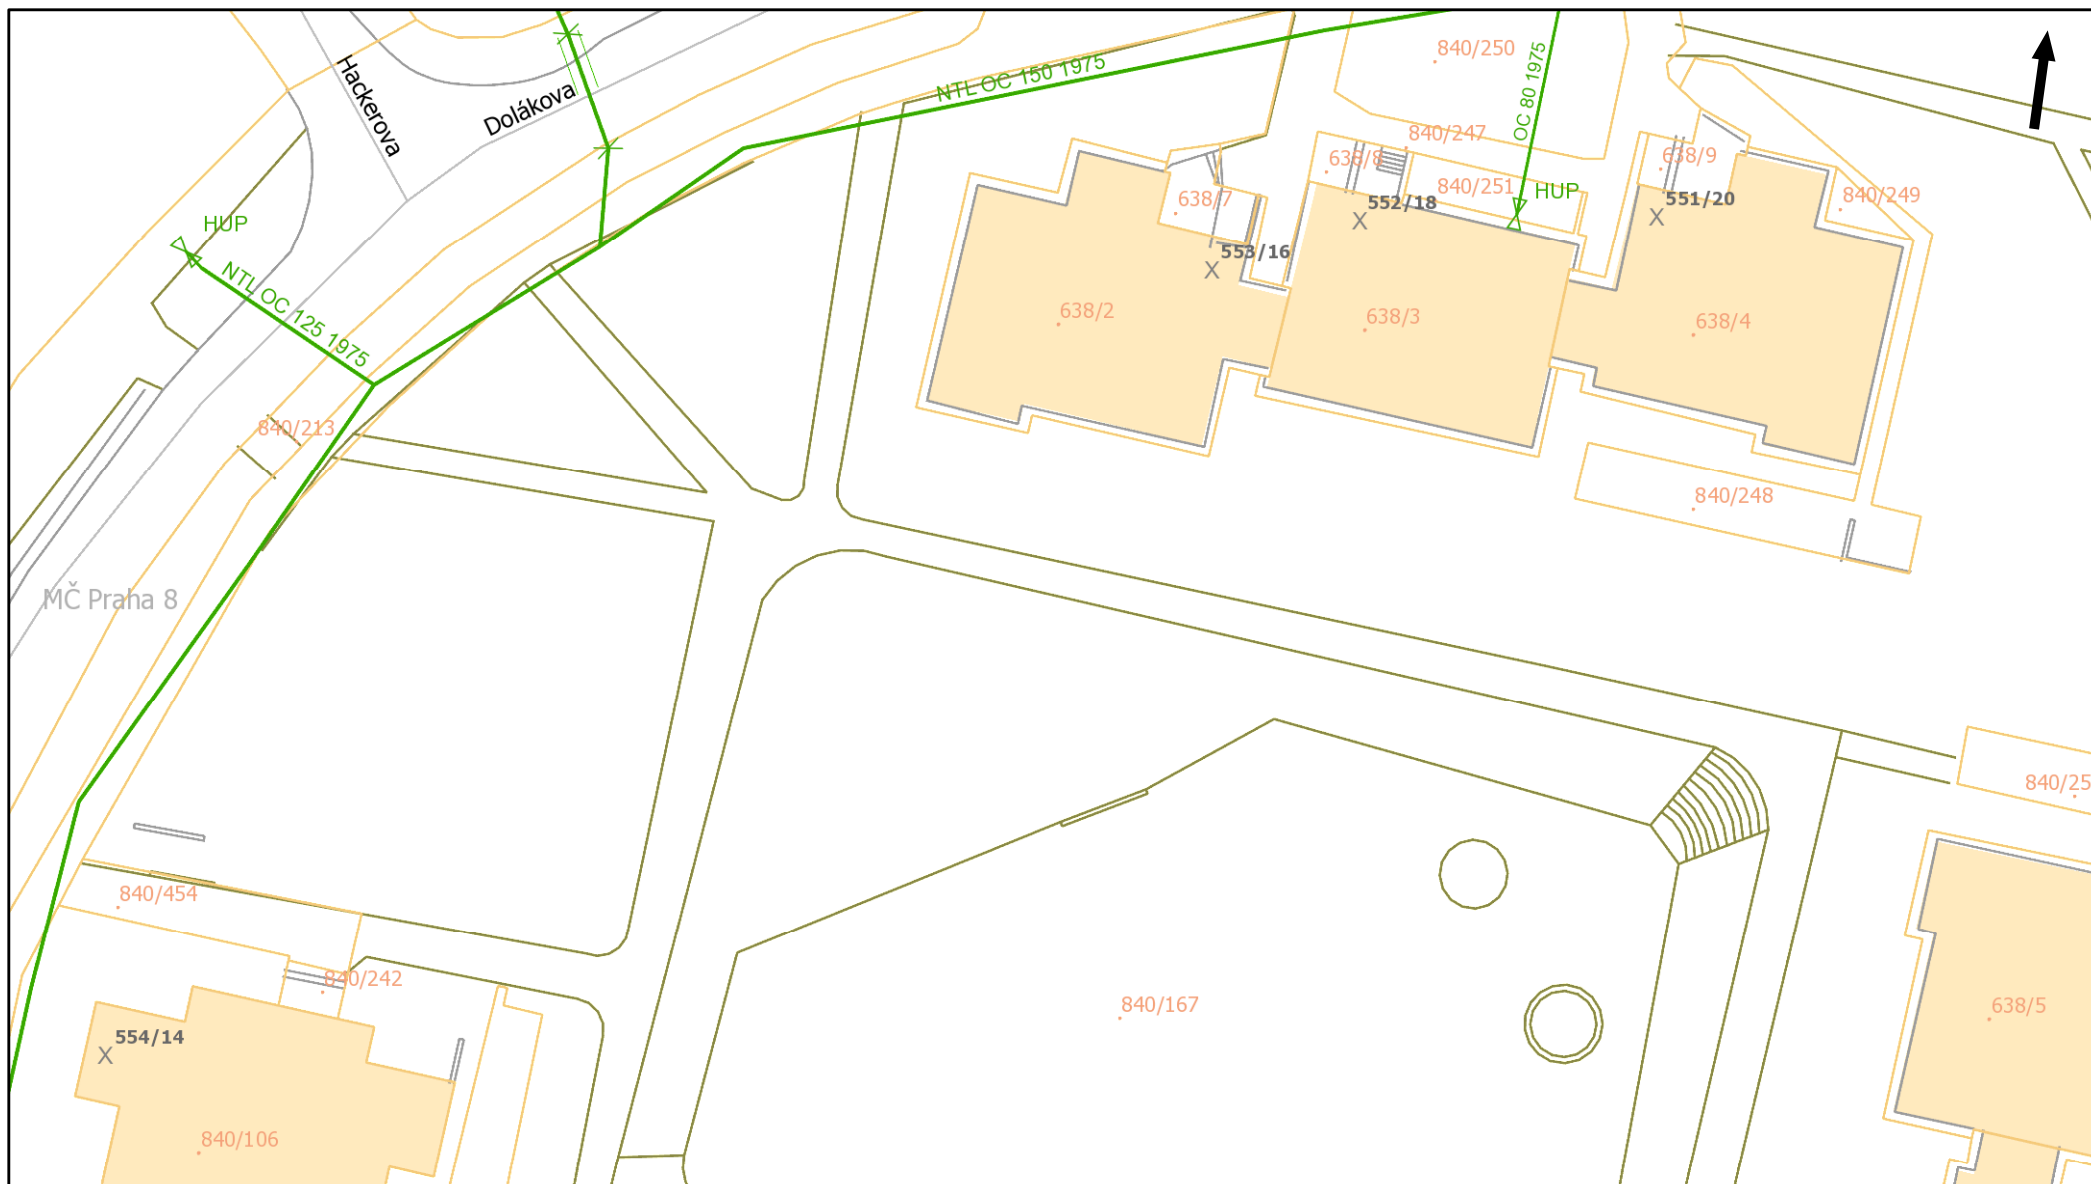

Pražská plynárenská Distribuce, a.s.
člen koncernu Pražská plynárenská, a.s.
U Plynárny 500, Praha 4, 145 08
www.ppdistribuce.cz

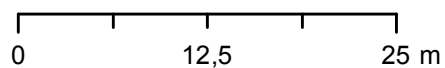


— NTL	— STL 1 bar	----- odstavené
— VTL	— STL 3 bar	- - - - - přibližný pr.

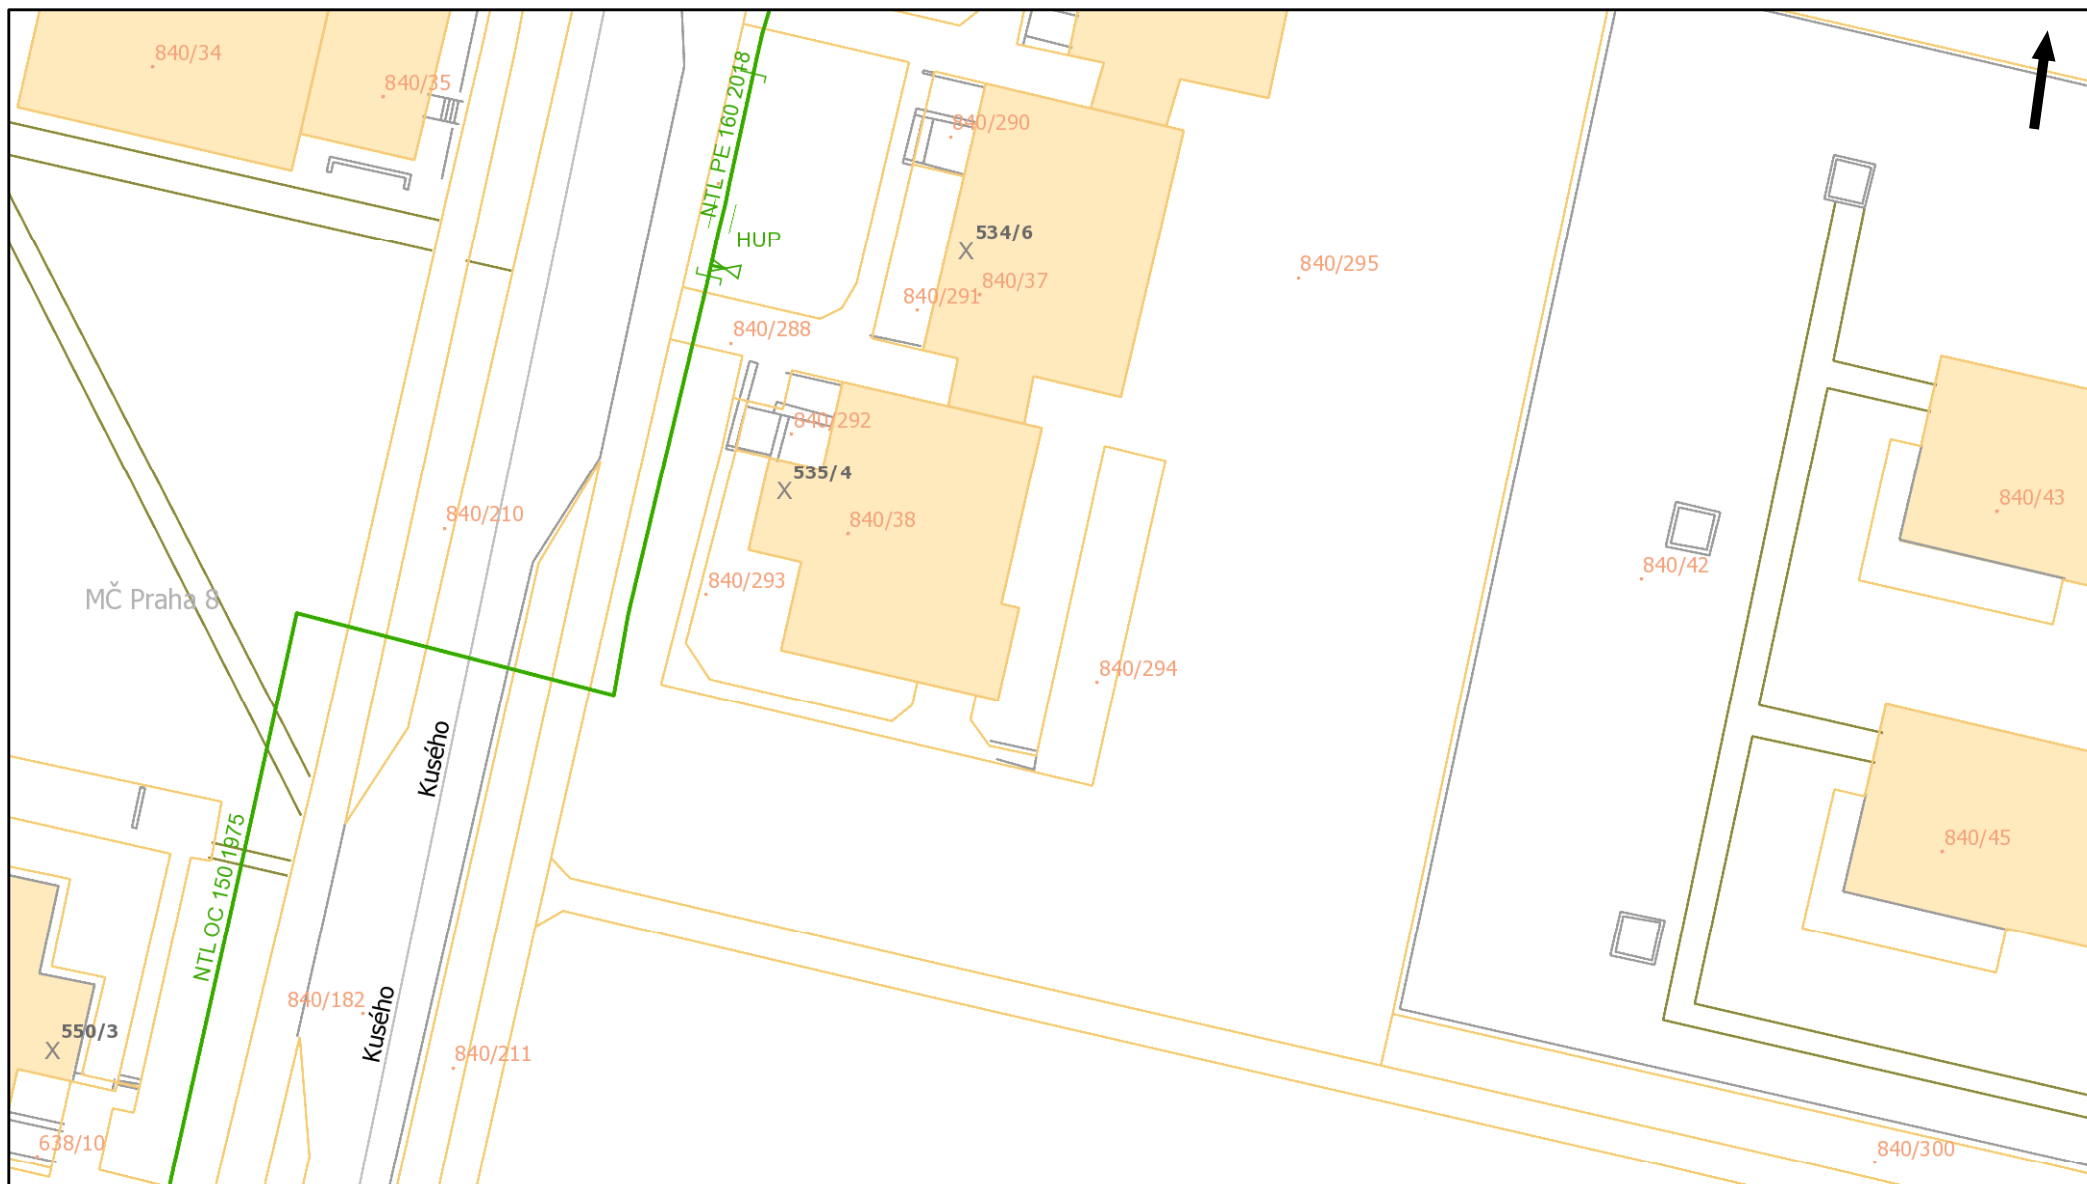

Pražská plynárenská Distribuce, a.s.
člen koncernu Pražská plynárenská, a.s.
U Plynárny 500, Praha 4, 145 08
www.ppdistribuce.cz

0 12,5 25 m

NTL
VTL
STL 1 bar
STL 3 bar
odstavené
přibližný pr.

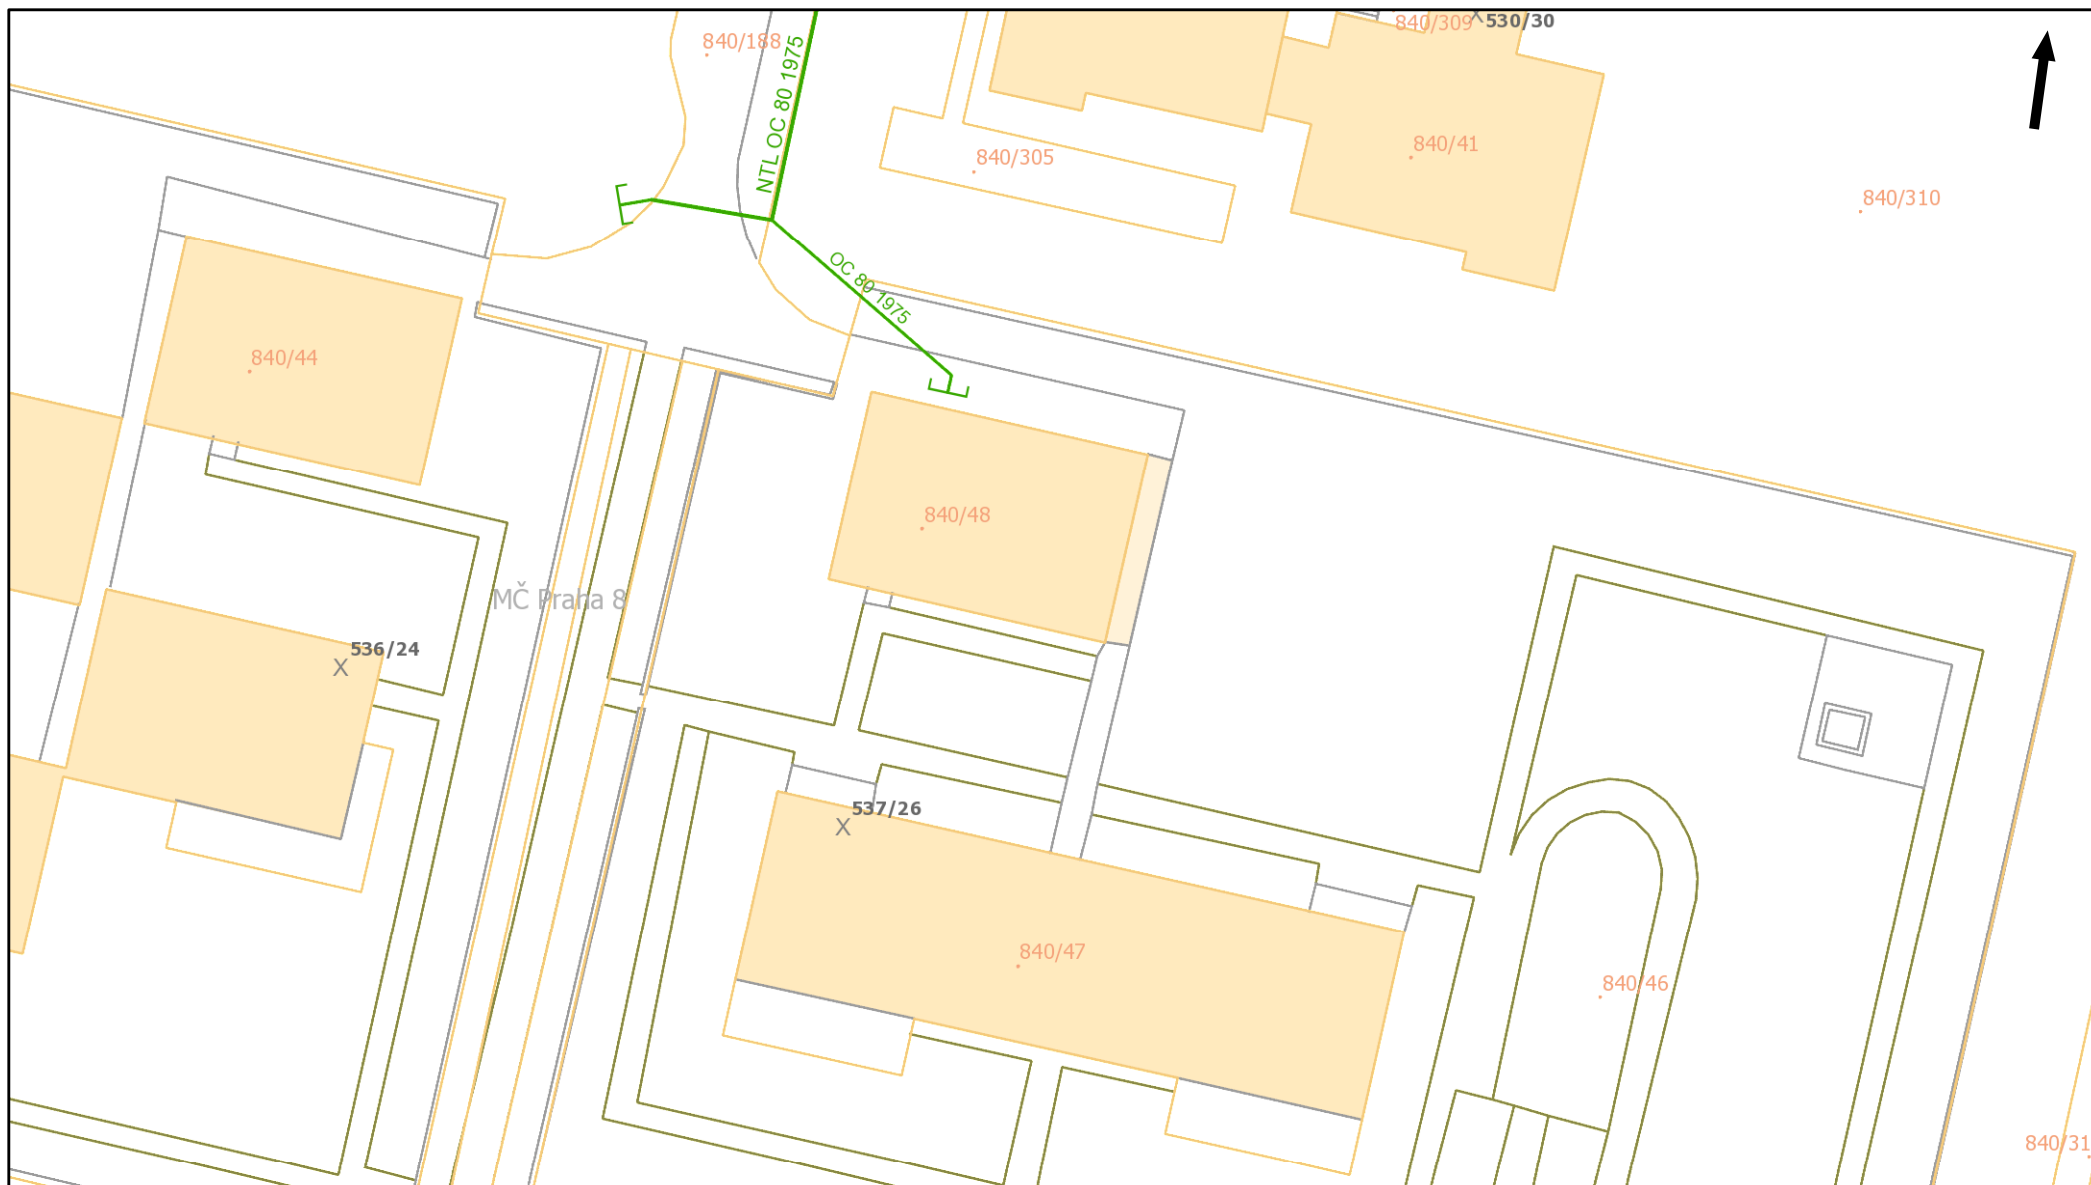


Pražská plynárenská Distribuce, a.s.
člen koncernu Pražská plynárenská, a.s.
U Plynárny 500, Praha 4, 145 08
www.ppdistribuce.cz


0 12,5 25 m

— NTL	— STL 1 bar	----- odstavené
— VTL	— STL 3 bar	----- přibližný pr.

str. 5 / 26


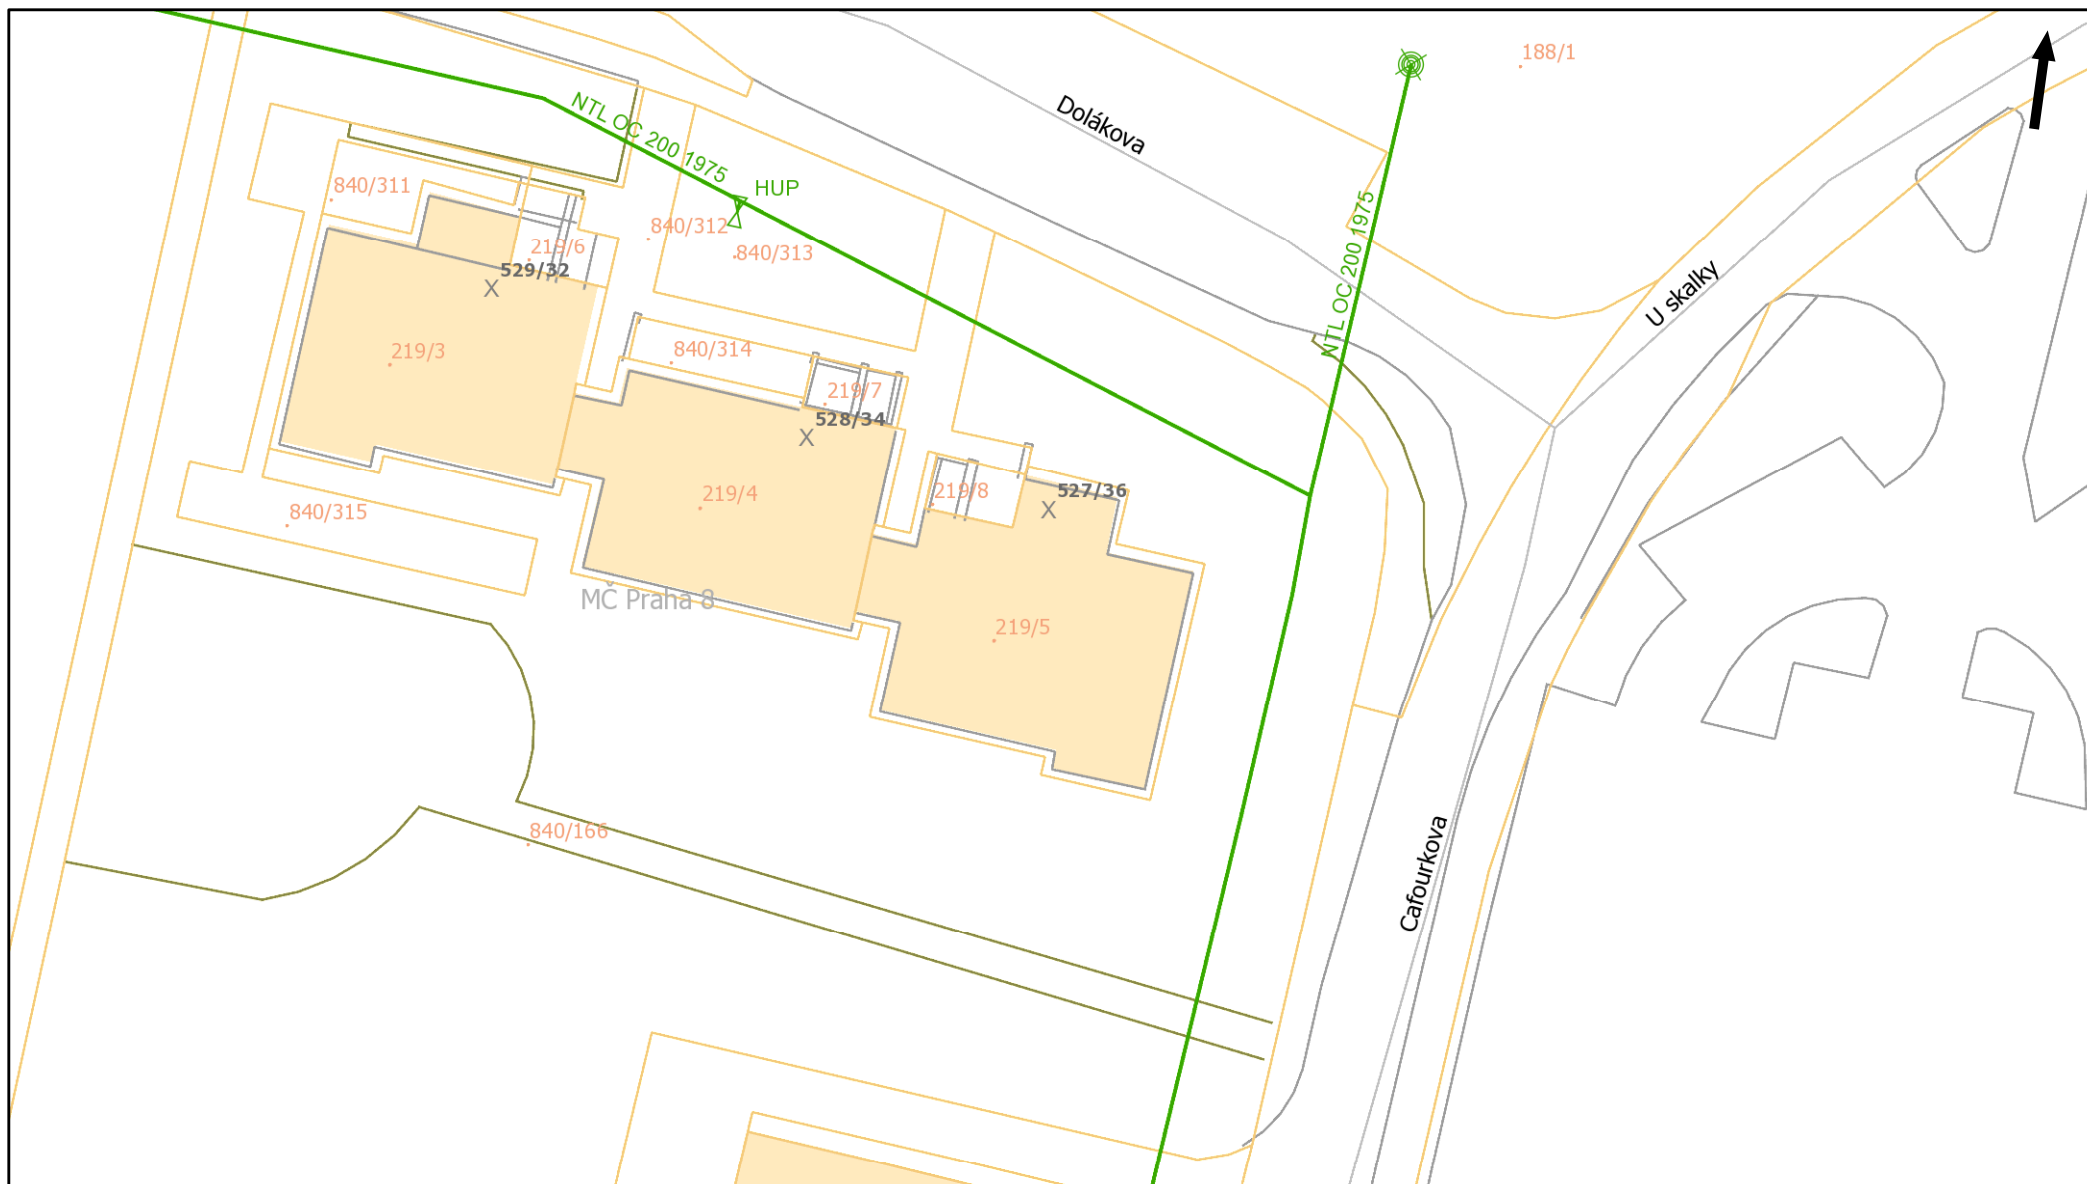



Datum vydání:
30.04.2020 11:17:02

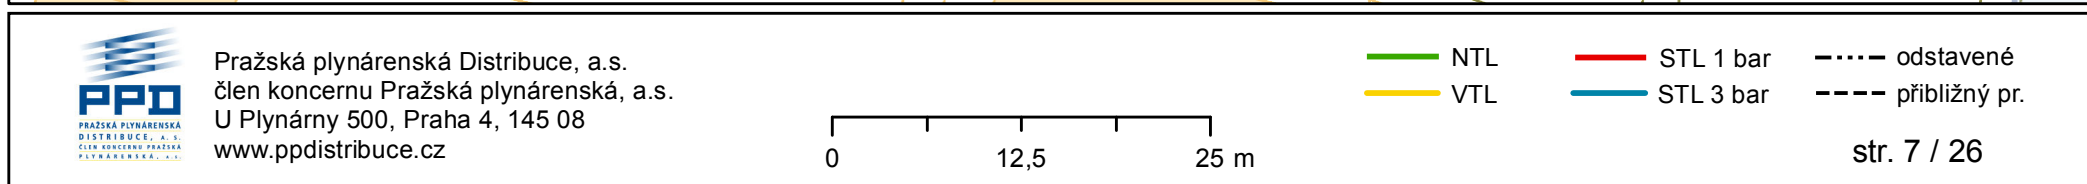


Poloha zobrazených plynárenských zařízení je pouze schematická, pro přesnou lokalizaci je nutno provést vytyčení v terénu.

Poloha zobrazených plynárenských zařízení je pouze schematická, pro přesnou lokalizaci je nutno provést vytyčení v terénu.

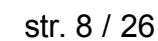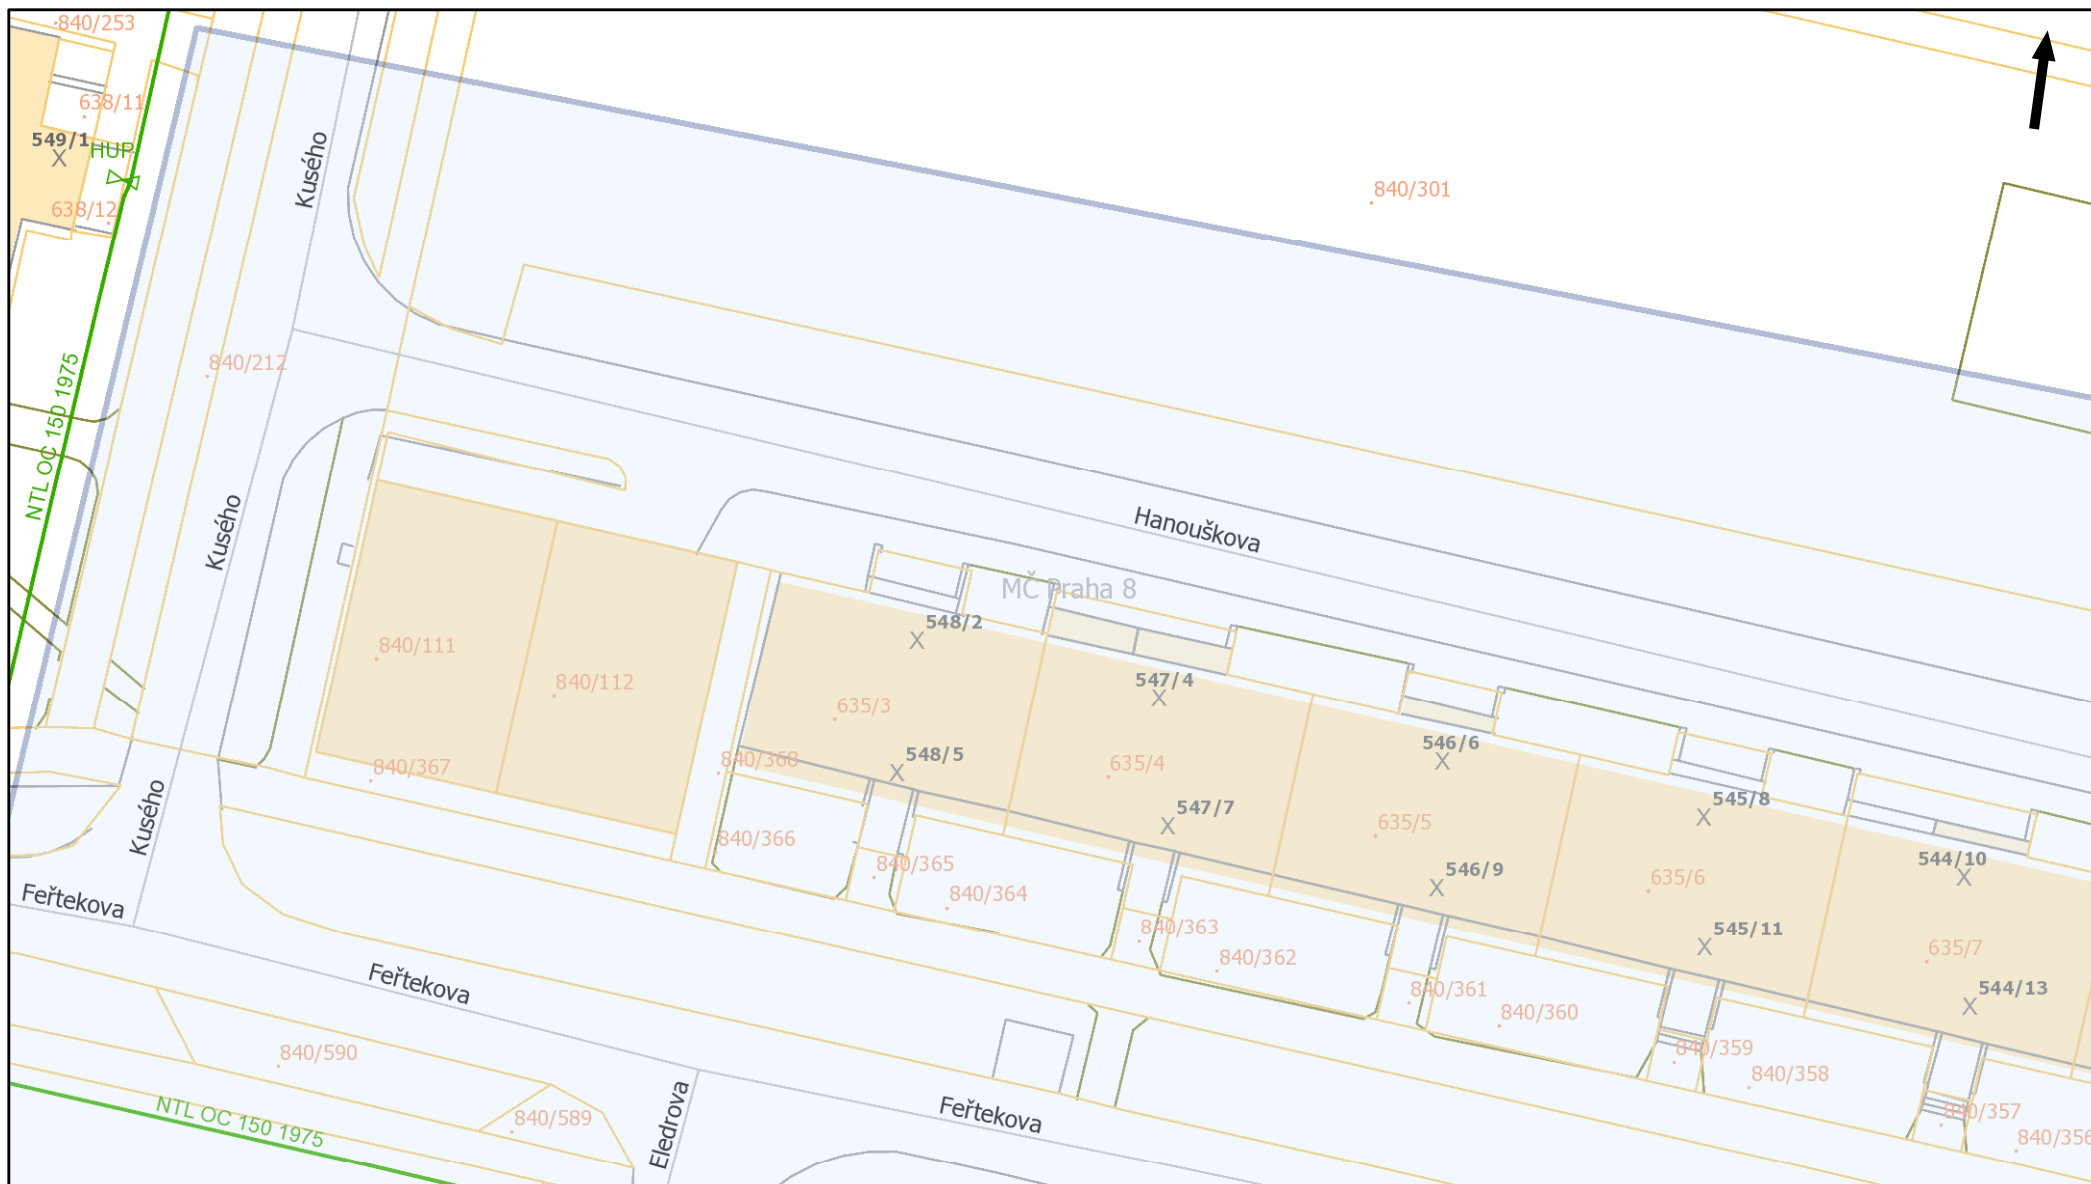

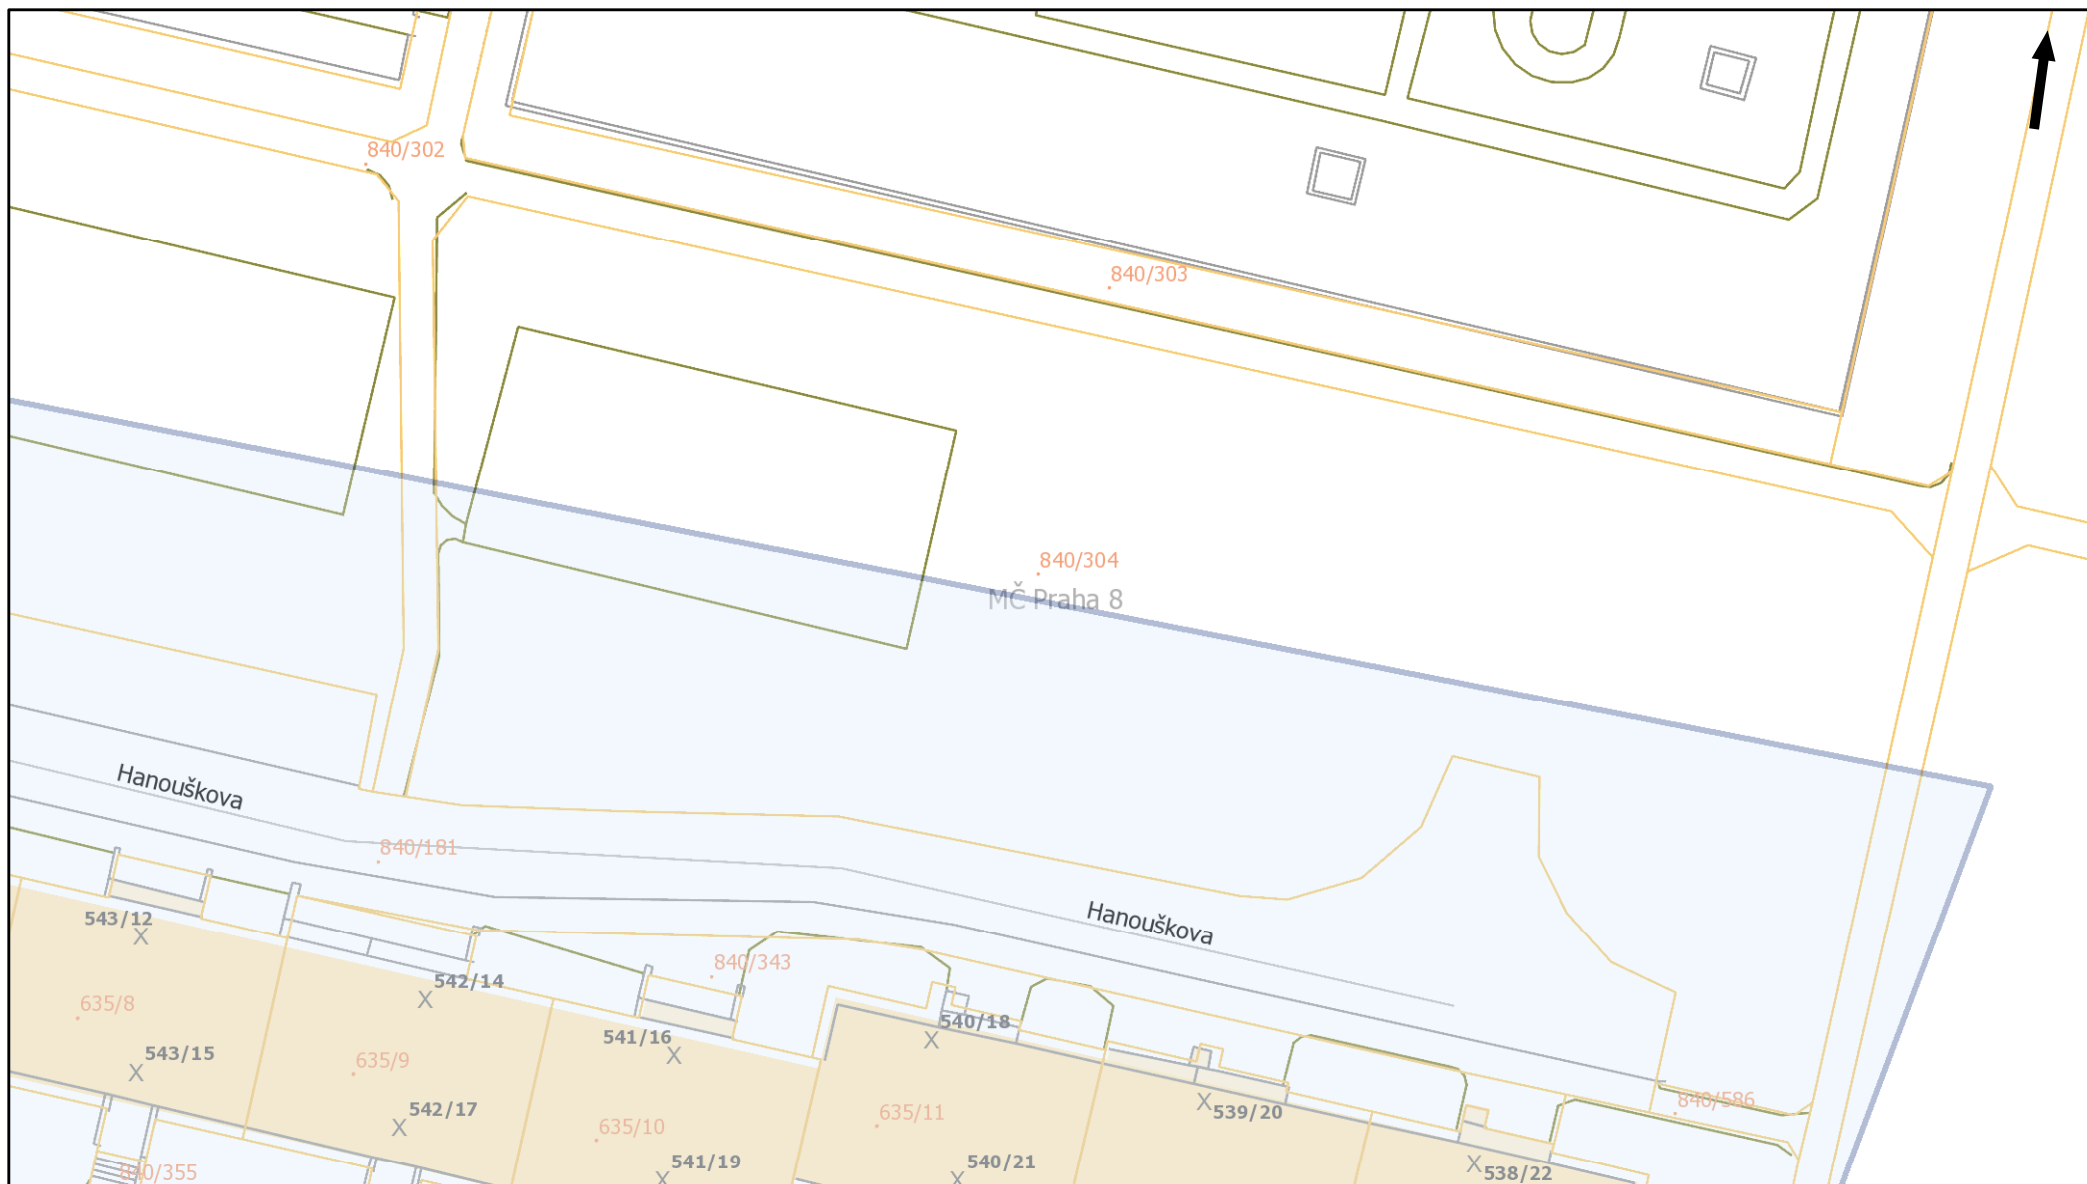


Pražská plynárenská Distribuce, a.s.
člen koncernu Pražská plynárenská, a.s.
U Plynárny 500, Praha 4, 145 08
www.ppdistribuce.cz

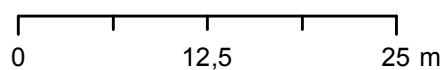


— NTL	— STL 1 bar	- - - - odstavené
— VTL	— STL 3 bar	- - - - přibližný pr.


Datum vydání:
30.04.2020 11:17:02

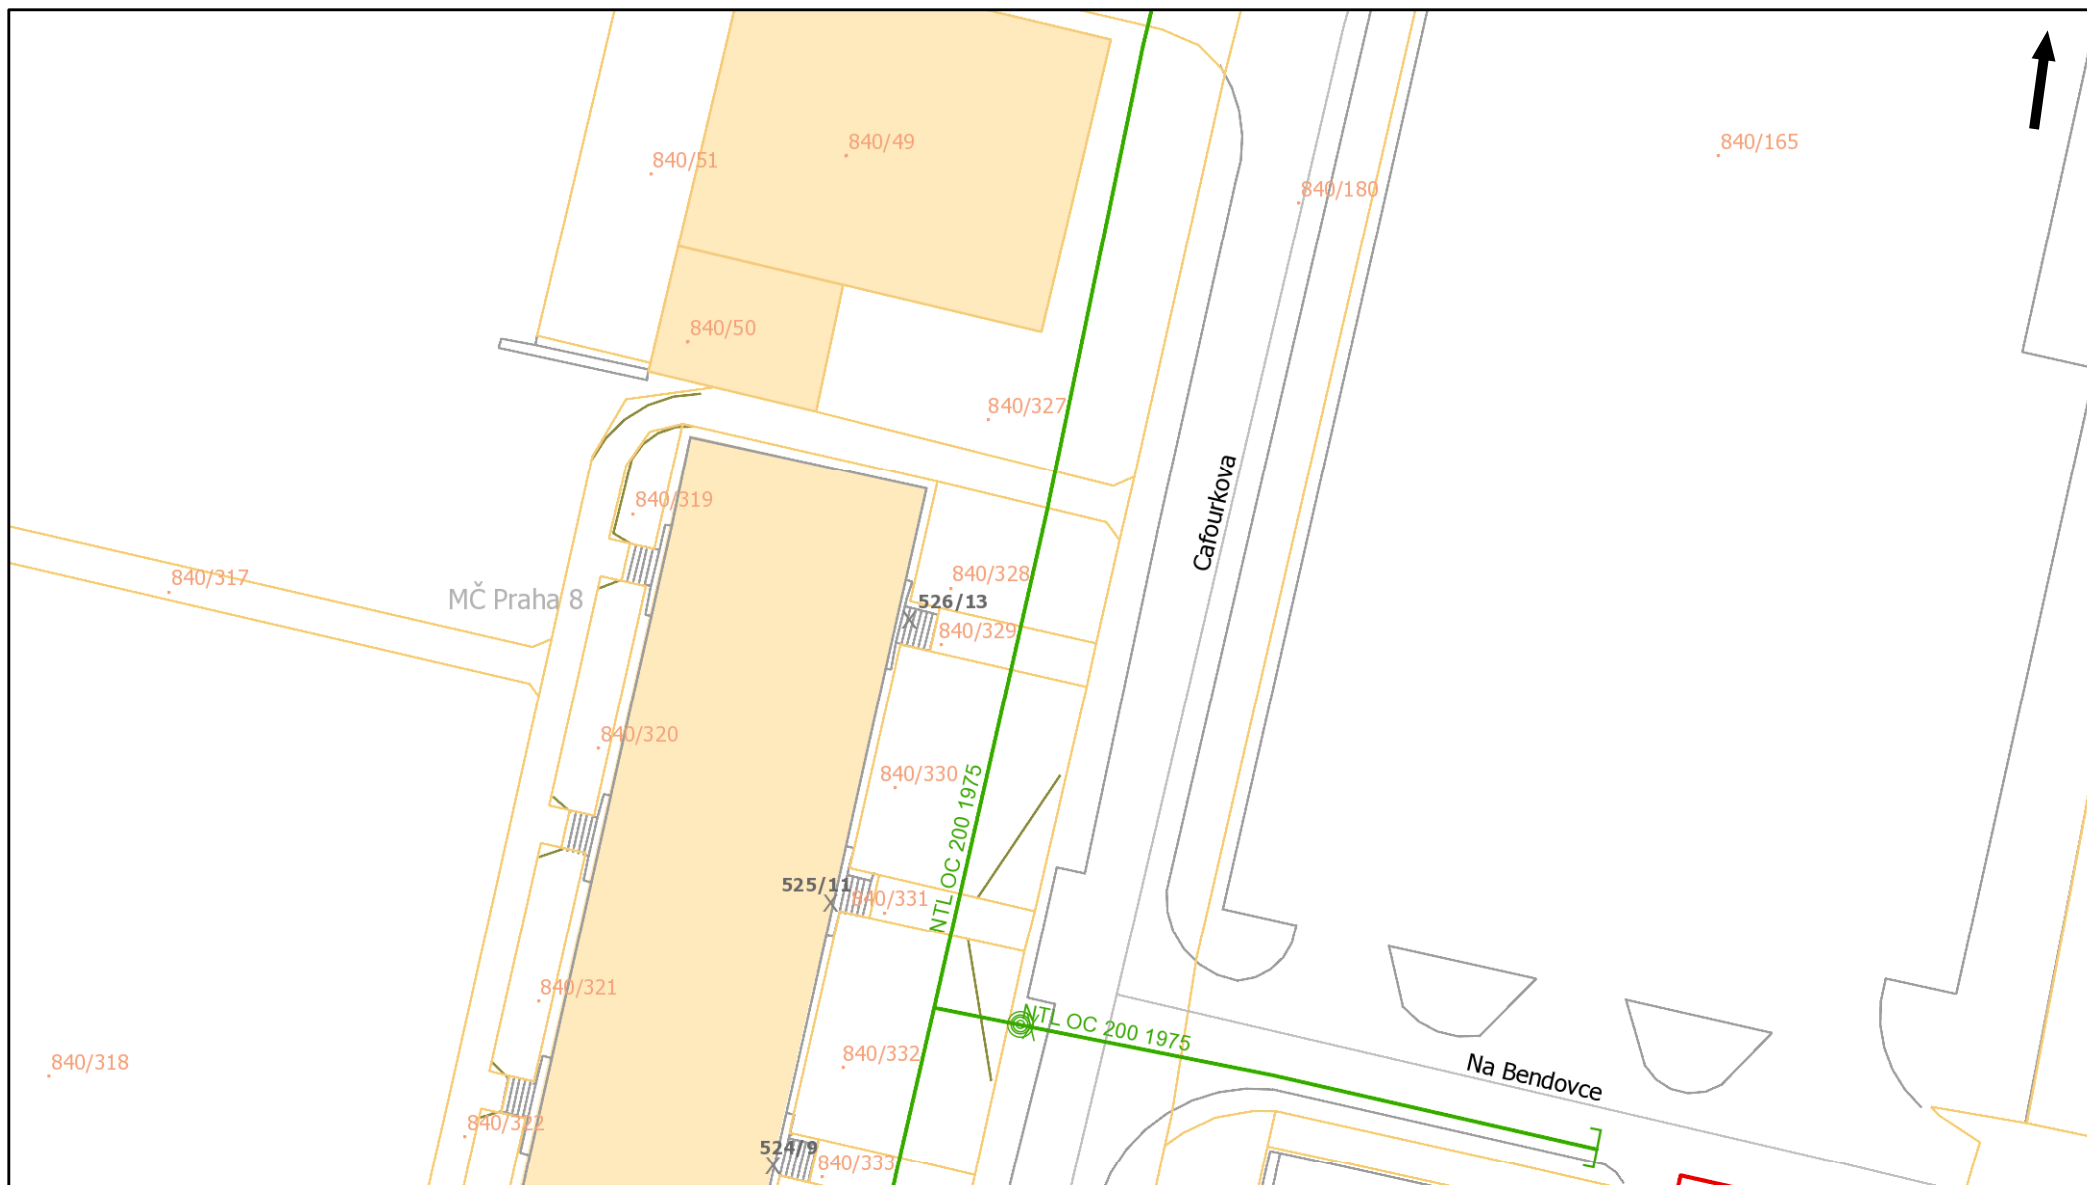

Pražská plynárenská Distribuce, a.s.
člen koncernu Pražská plynárenská, a.s.
U Plynárny 500, Praha 4, 145 08
www.ppdistribuce.cz

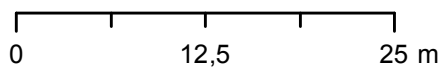


— NTL — STL 1 bar - - - - - odstavené
— VTL — STL 3 bar - - - - - přibližný pr.

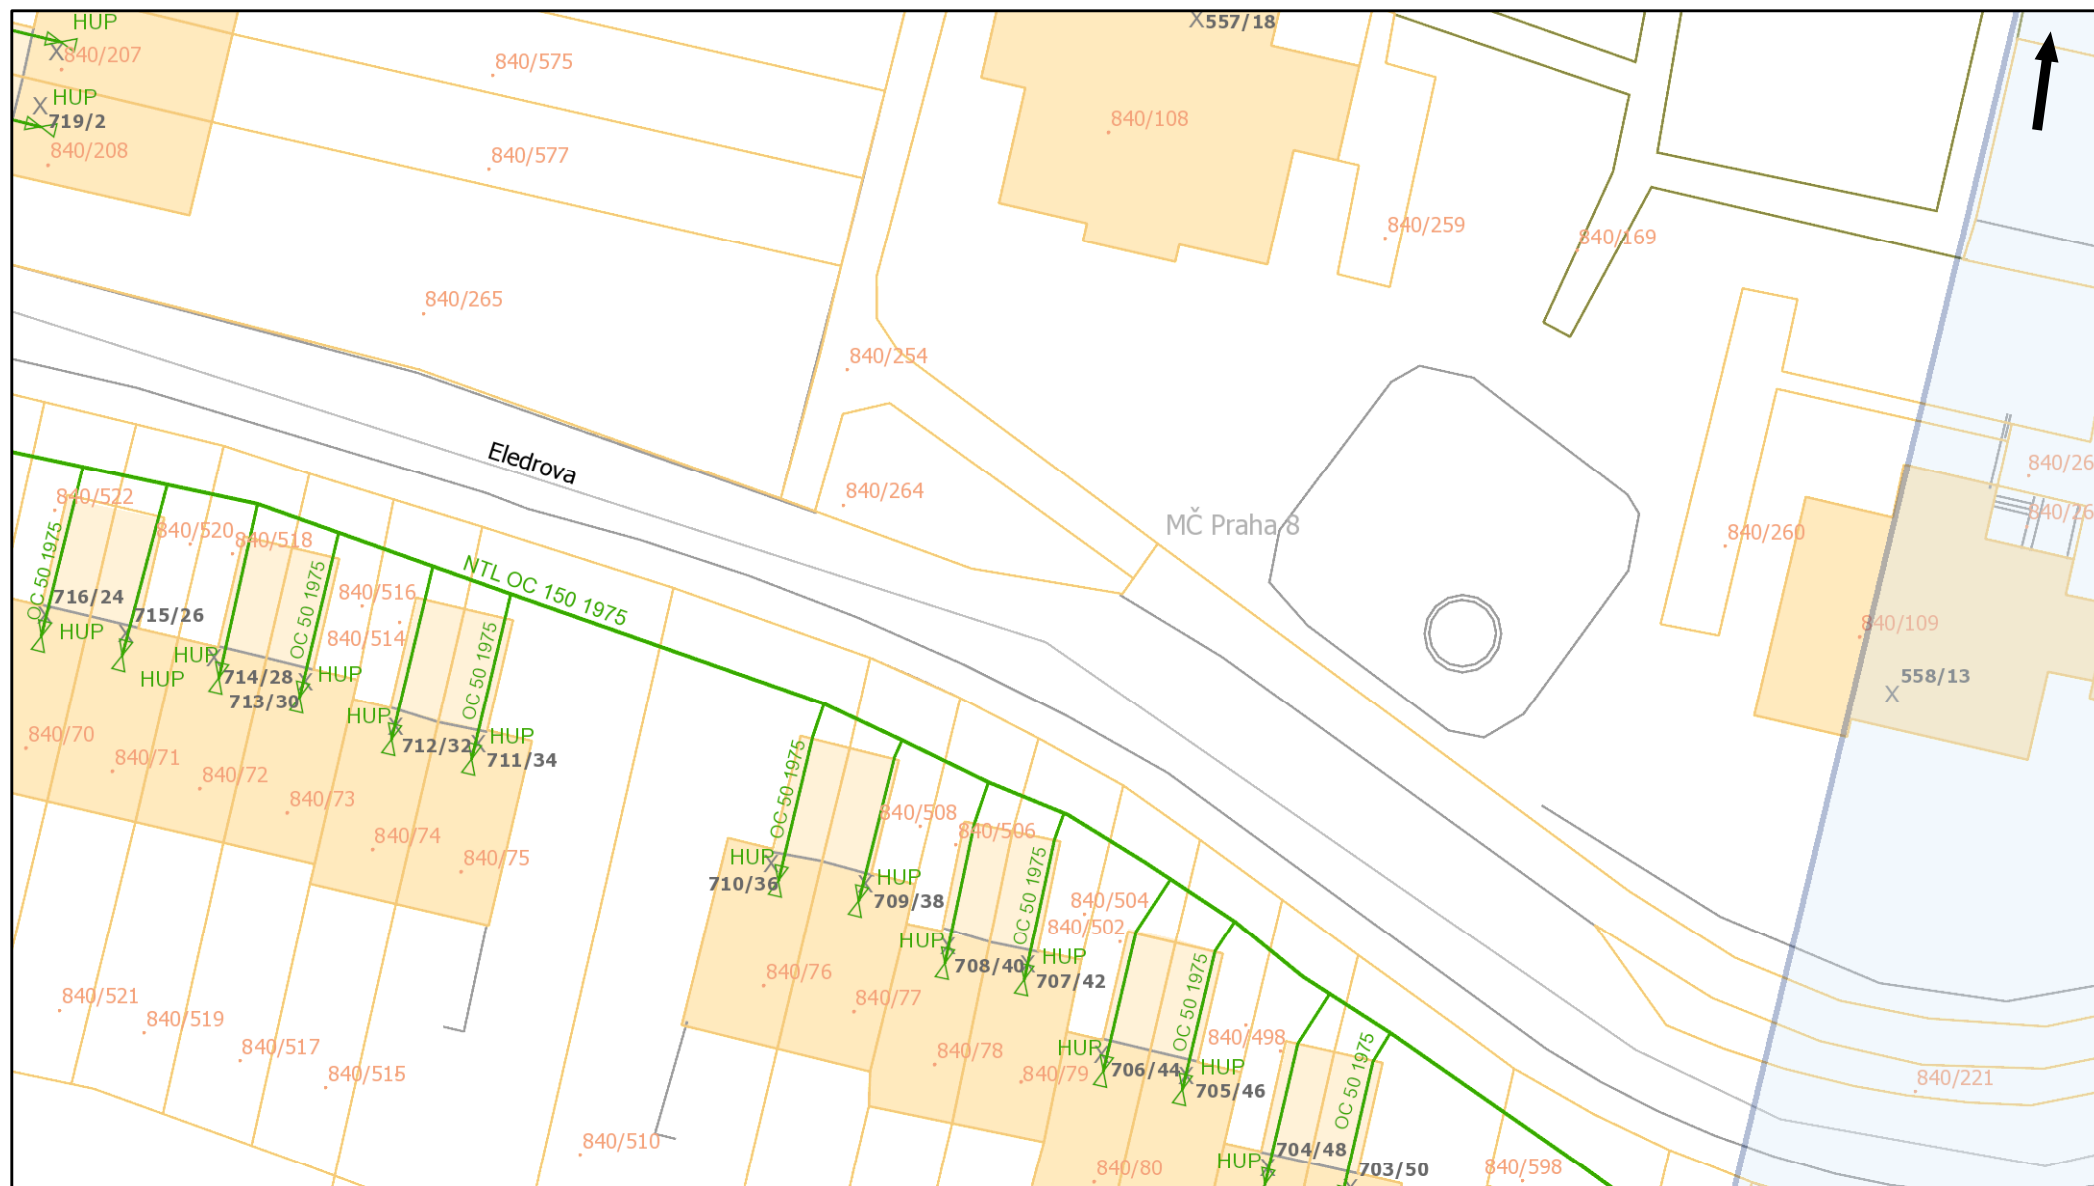

Pražská plynárenská Distribuce, a.s.
člen koncernu Pražská plynárenská, a.s.
U Plynárny 500, Praha 4, 145 08
www.ppdistribuce.cz

0 12,5 25 m

— NTL — STL 1 bar ——— odstavené
— VTL — STL 3 bar - - - - - přibližný pr.

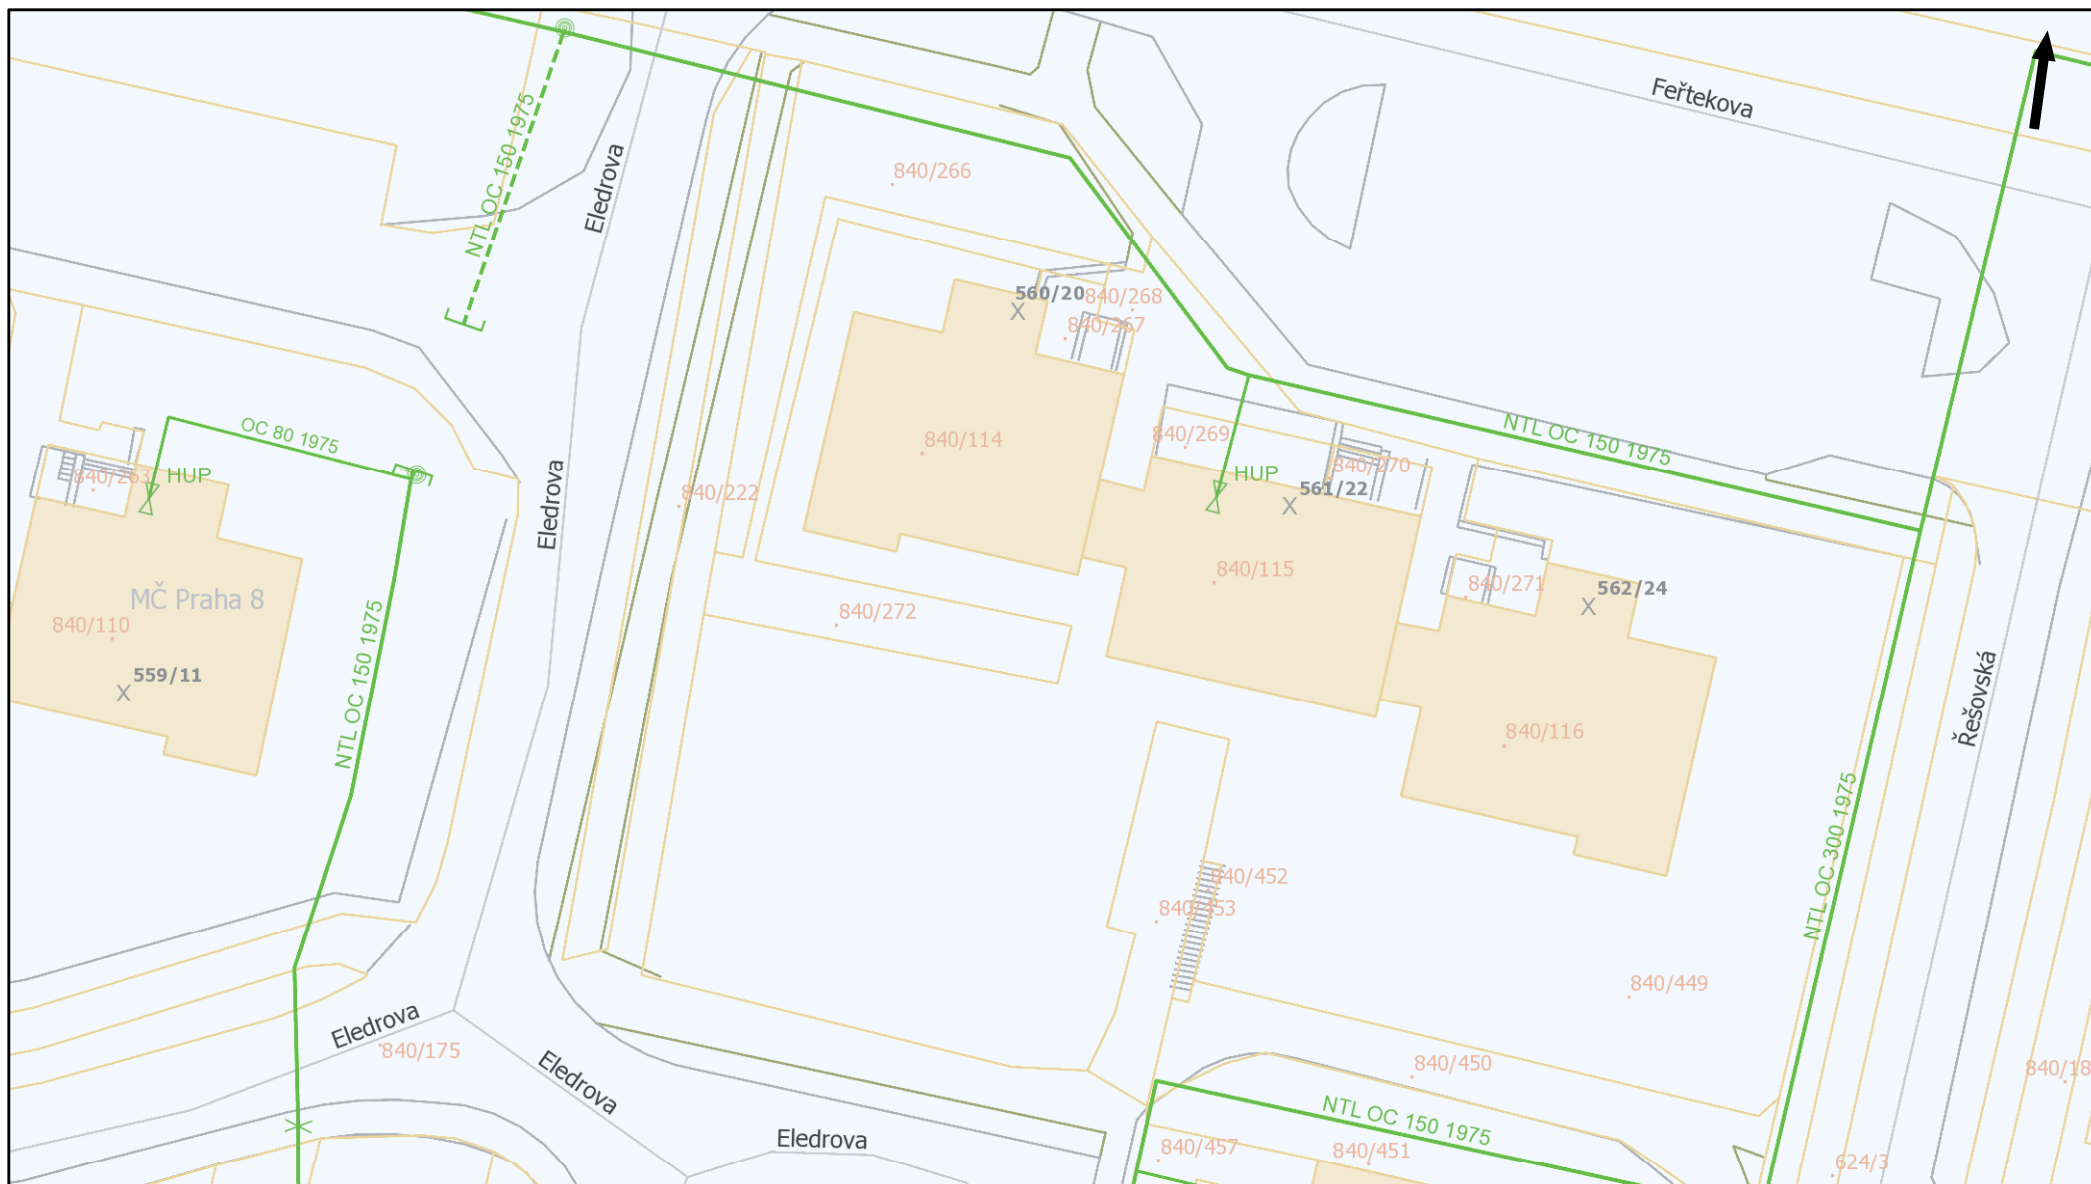


Pražská plynárenská Distribuce, a.s.
člen koncernu Pražská plynárenská, a.s.
U Plynárny 500, Praha 4, 145 08
www.ppdistribuce.cz


0 12,5 25 m

NTL
VTL
STL 1 bar
STL 3 bar
odstavené
přibližný pr.

str. 12 / 26

Datum vydání:
30.04.2020 11:17:02

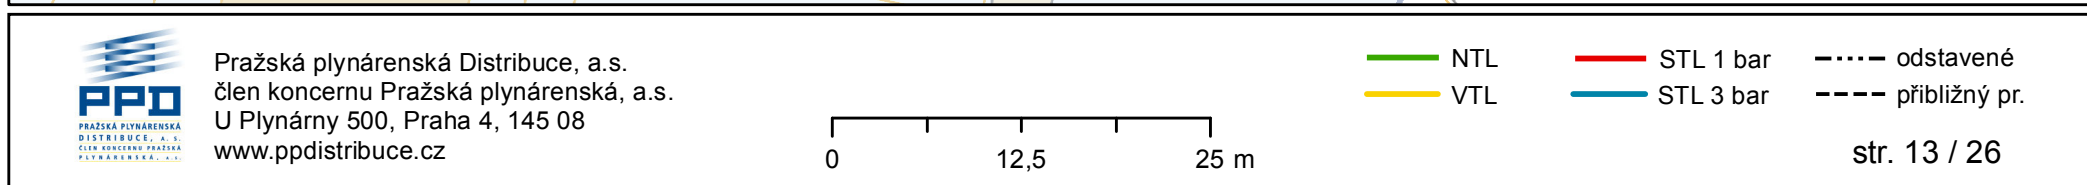


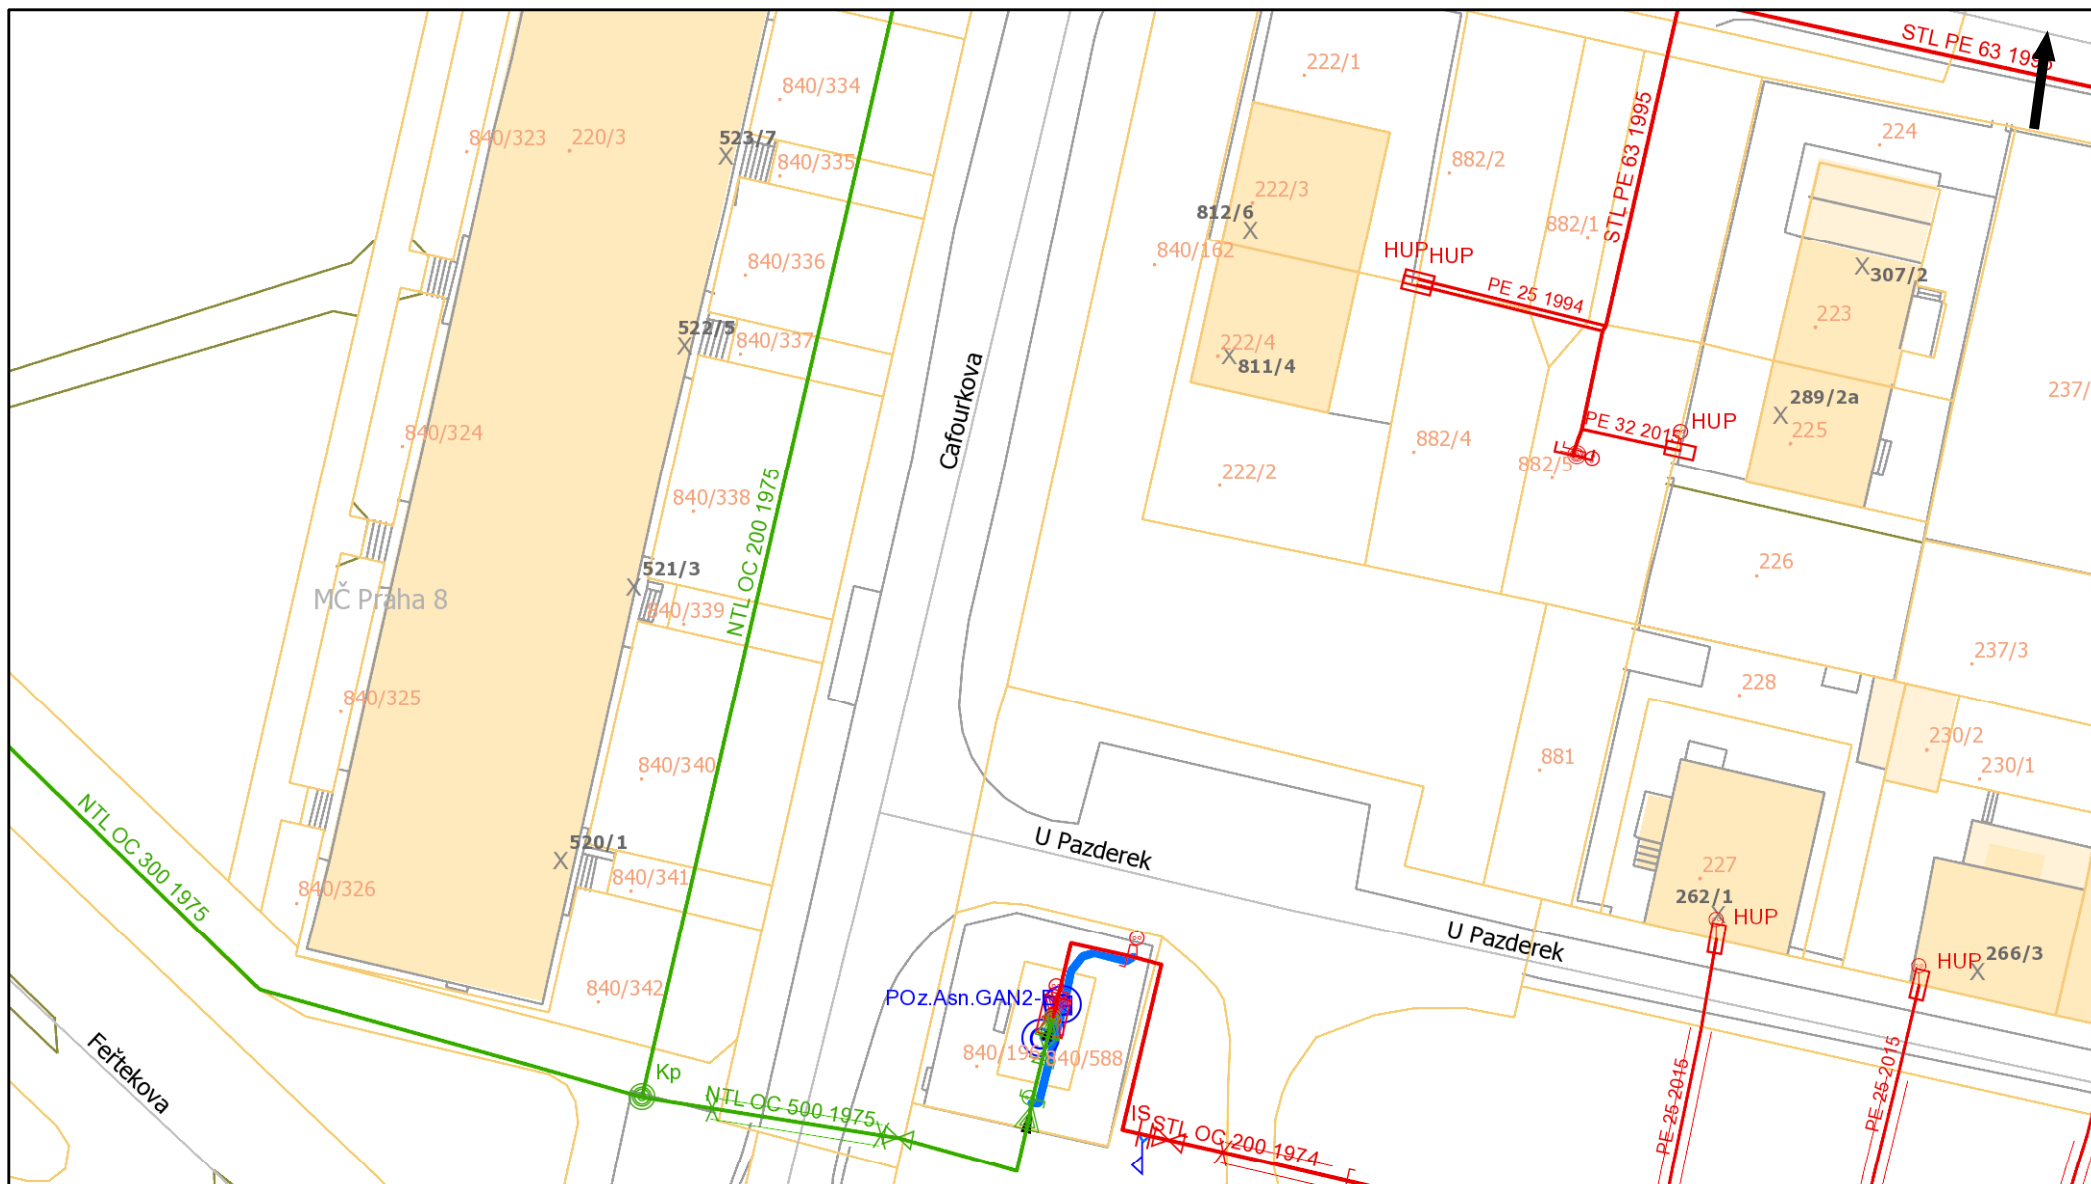

Pražská plynárenská Distribuce, a.s.
člen koncernu Pražská plynárenská, a.s.
U Plynárny 500, Praha 4, 145 08
www.ppdistribuce.cz

0 12,5 25 m

— NTL
— VTL
— STL 1 bar
— STL 3 bar
- - - - odstavené
- - - - přibližný pr.

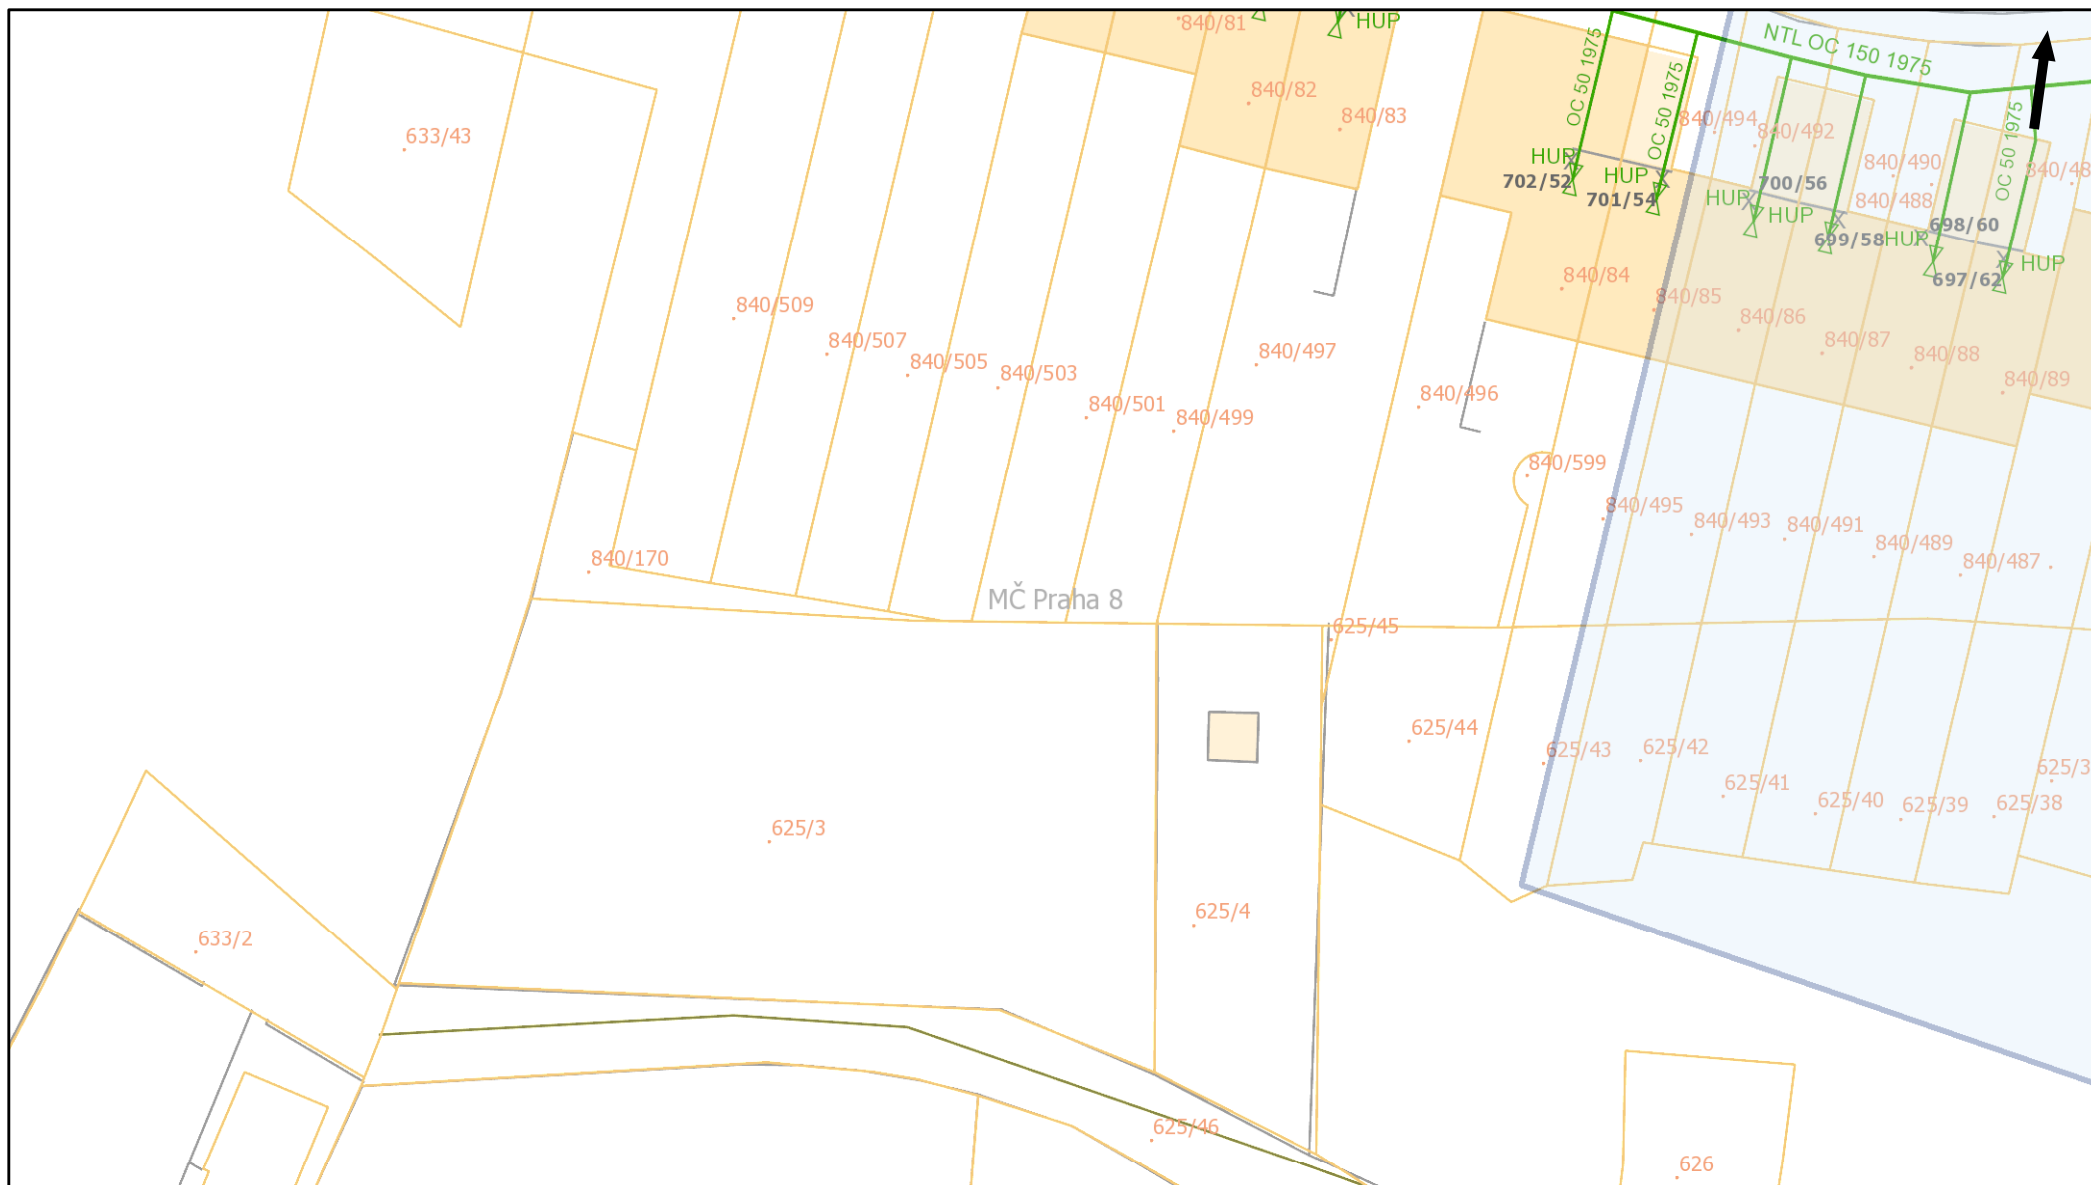


Pražská plynárenská Distribuce, a.s.
člen koncernu Pražská plynárenská, a.s.
U Plynárny 500, Praha 4, 145 08
www.ppdistribuce.cz

0 12,5 25 m


NTL
VTL
STL 1 bar
STL 3 bar
odstavené
přibližný pr.

str. 15 / 26


Poloha zobrazených plynárenských zařízení je pouze schematická, pro přesnou lokalizaci je nutno provést vytyčení v terénu.

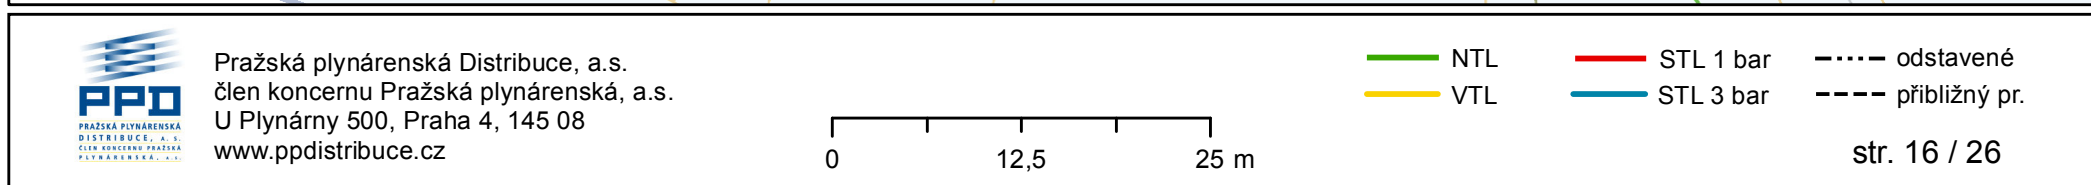




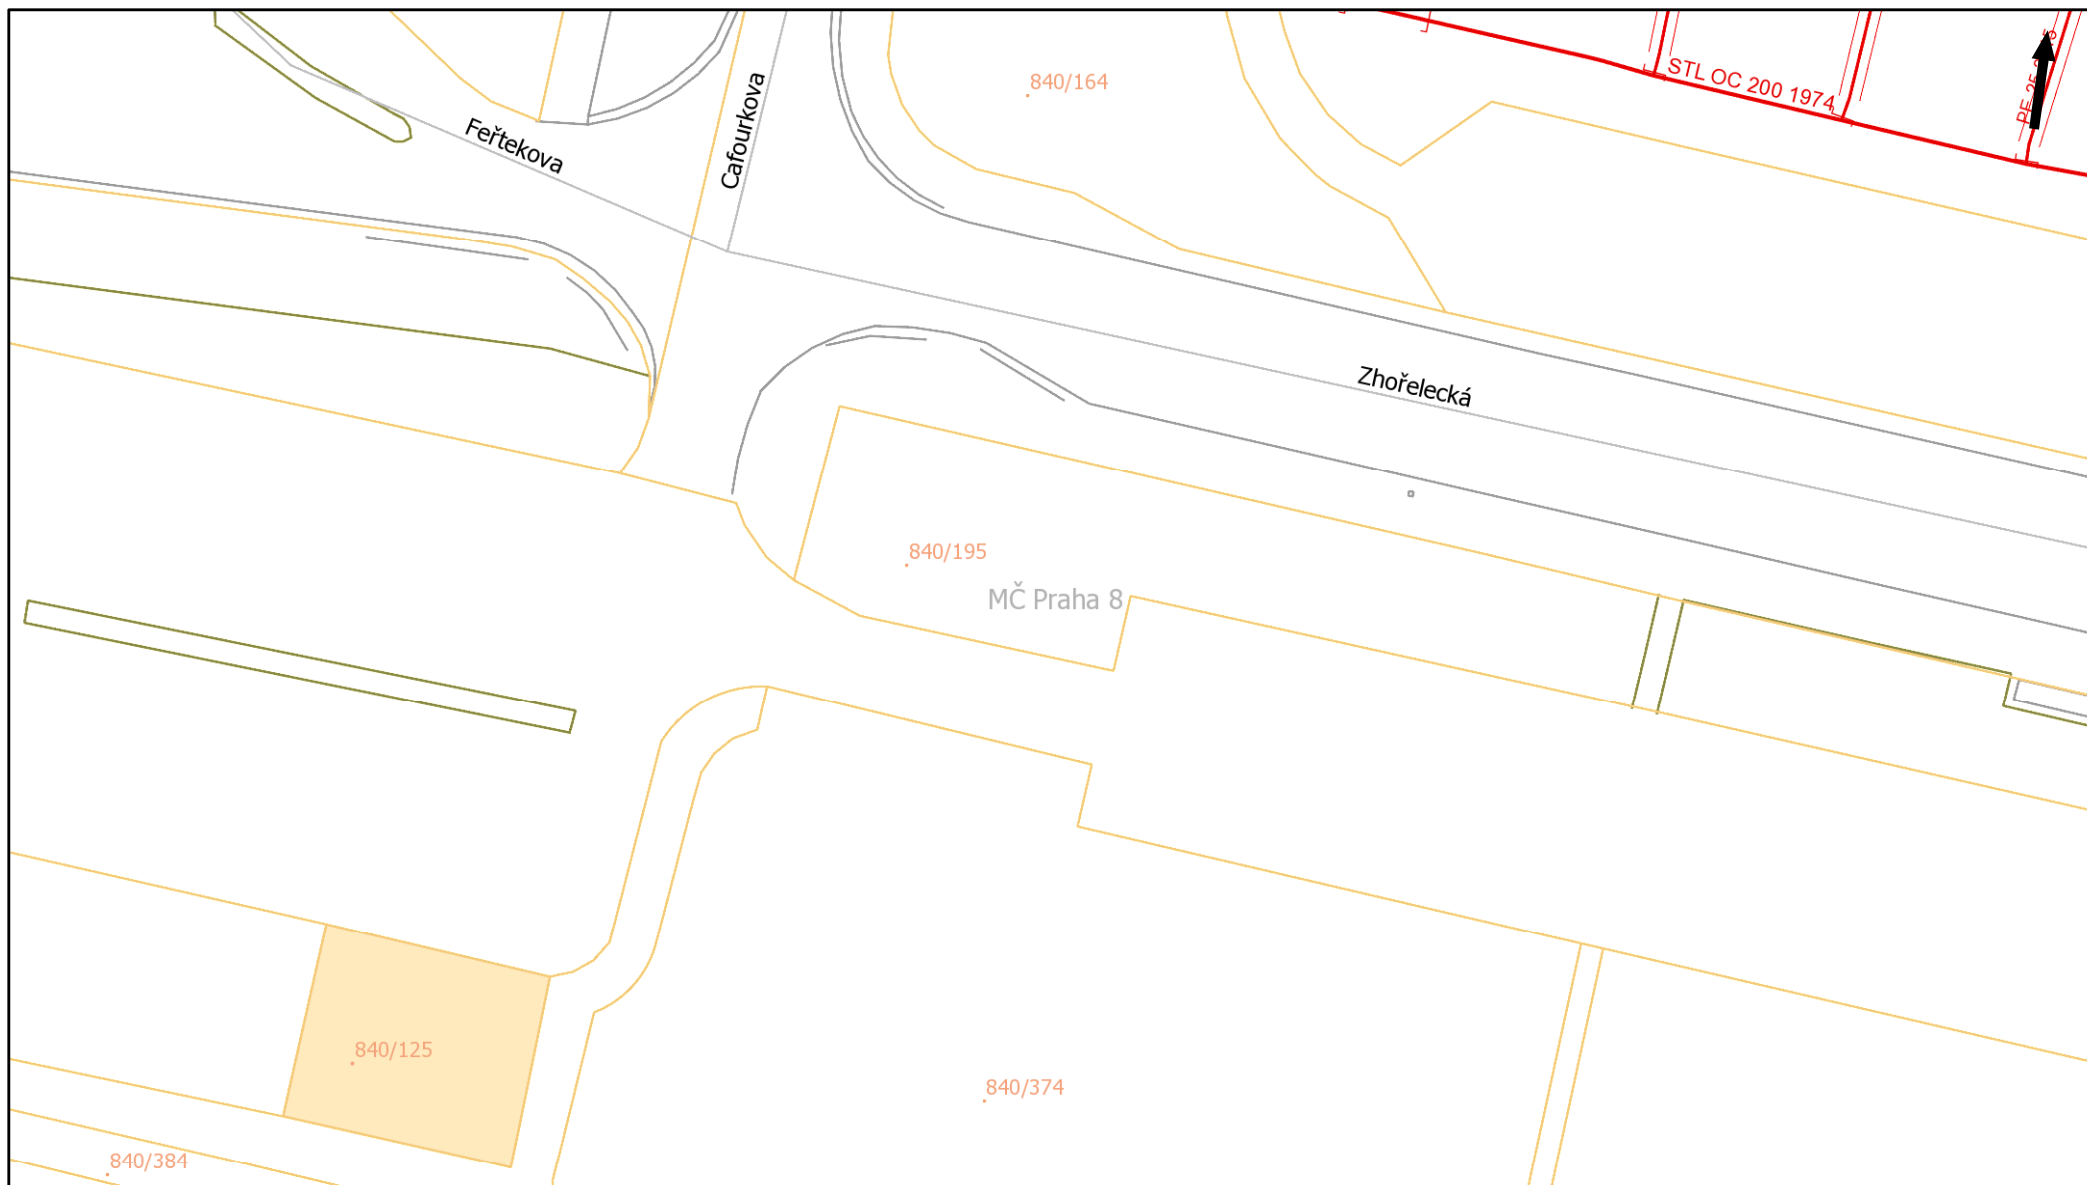


Pražská plynárenská Distribuce, a.s.
člen koncernu Pražská plynárenská, a.s.
U Plynárny 500, Praha 4, 145 08
www.ppdistribuce.cz

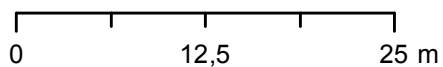

— NTL	— STL 1 bar	----- odstavené
— VTL	— STL 3 bar přibližný pr.

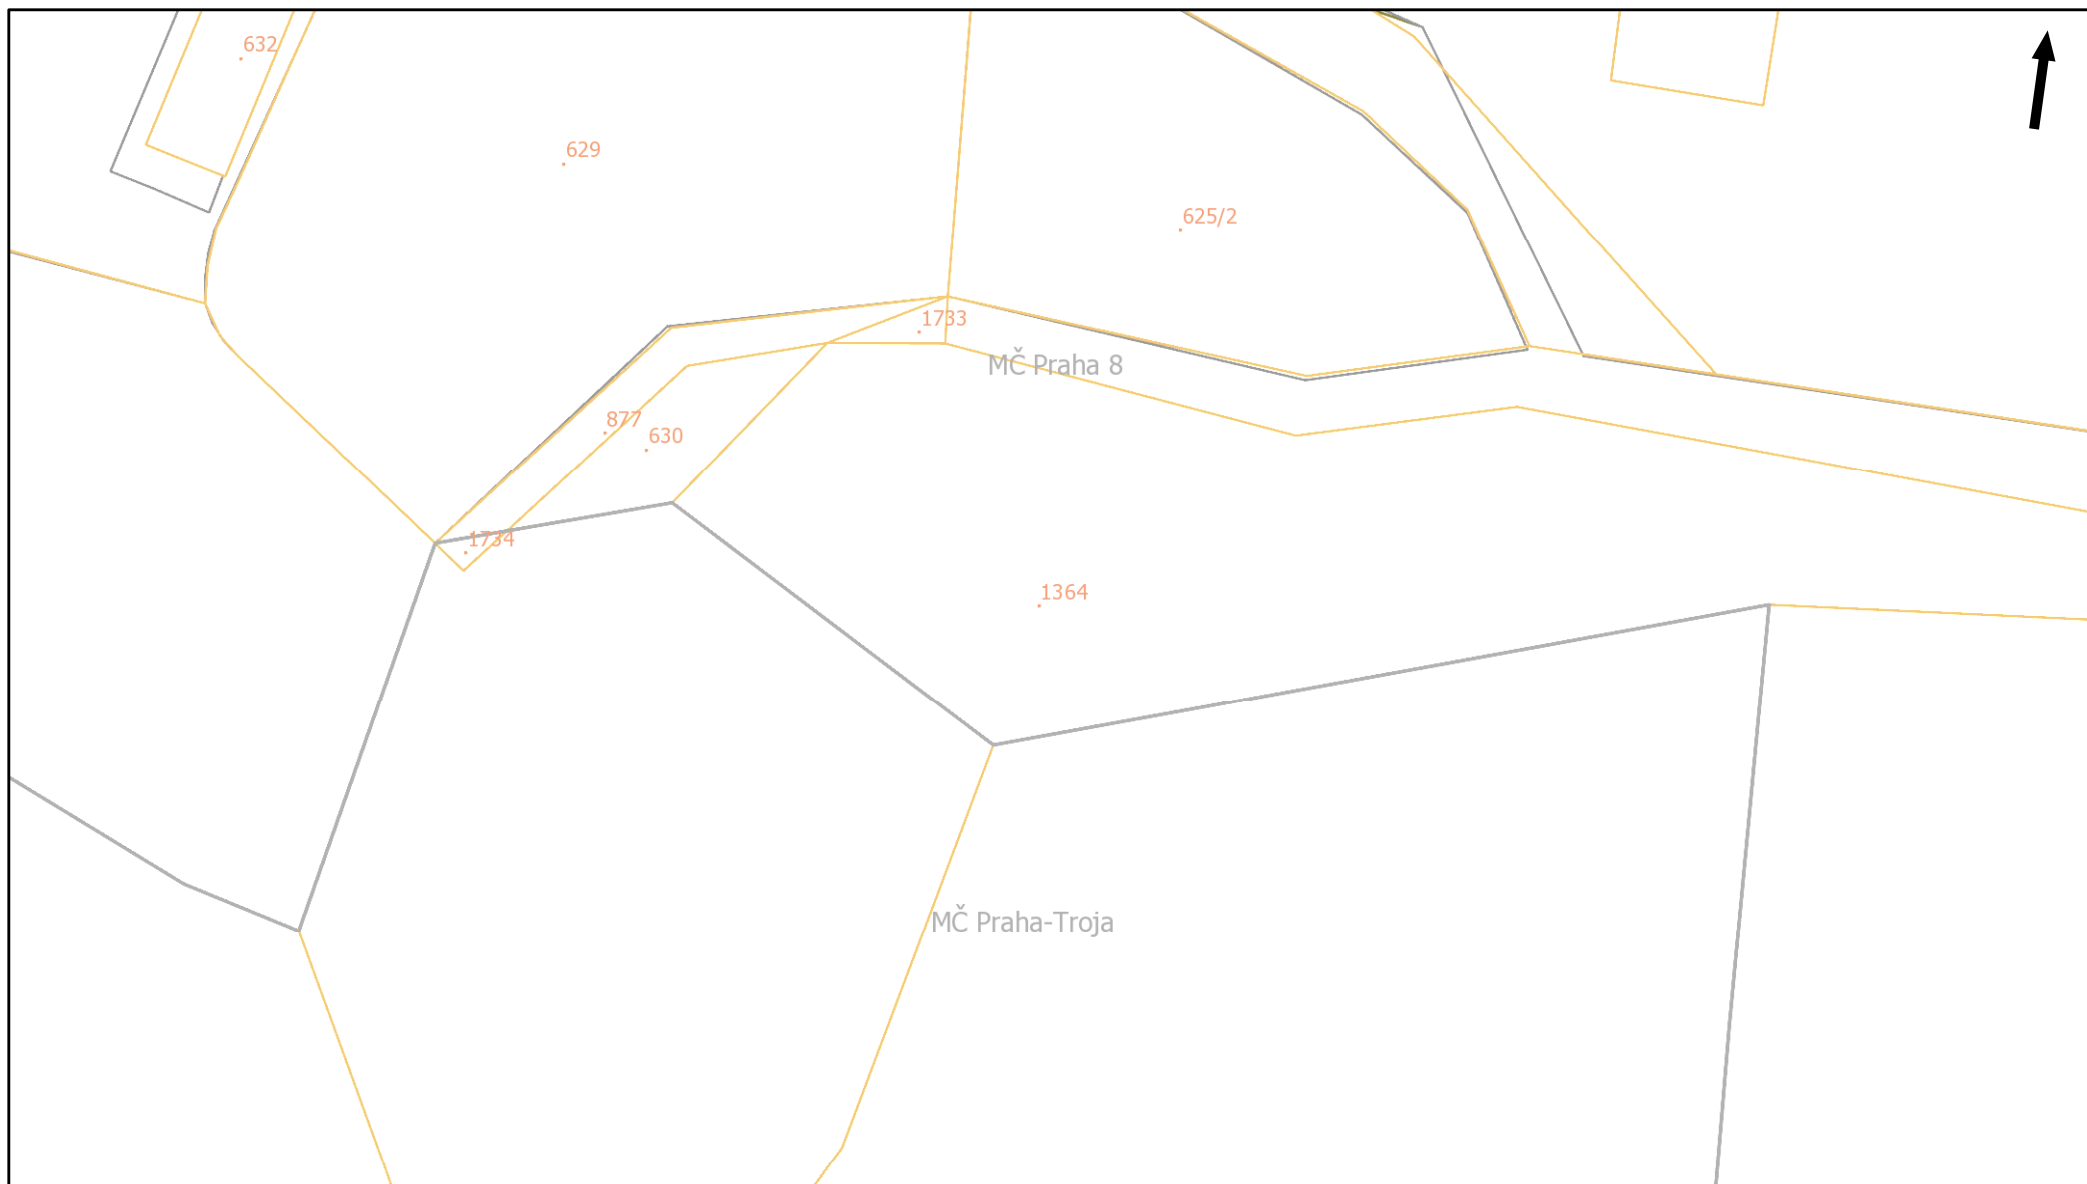


Pražská plynárenská Distribuce, a.s.
člen koncernu Pražská plynárenská, a.s.
U Plynárny 500, Praha 4, 145 08
www.ppdistribuce.cz

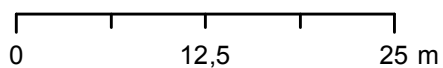


— NTL	— STL 1 bar	----- odstavené
— VTL	— STL 3 bar	- - - - - přibližný pr.




Pražská plynárenská Distribuce, a.s.
člen koncernu Pražská plynárenská, a.s.
U Plynárny 500, Praha 4, 145 08
www.ppdistribuce.cz

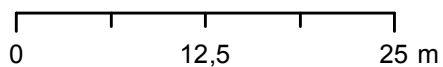


— NTL	— STL 1 bar	----- odstavené
— VTL	— STL 3 bar	- - - - - přibližný pr.

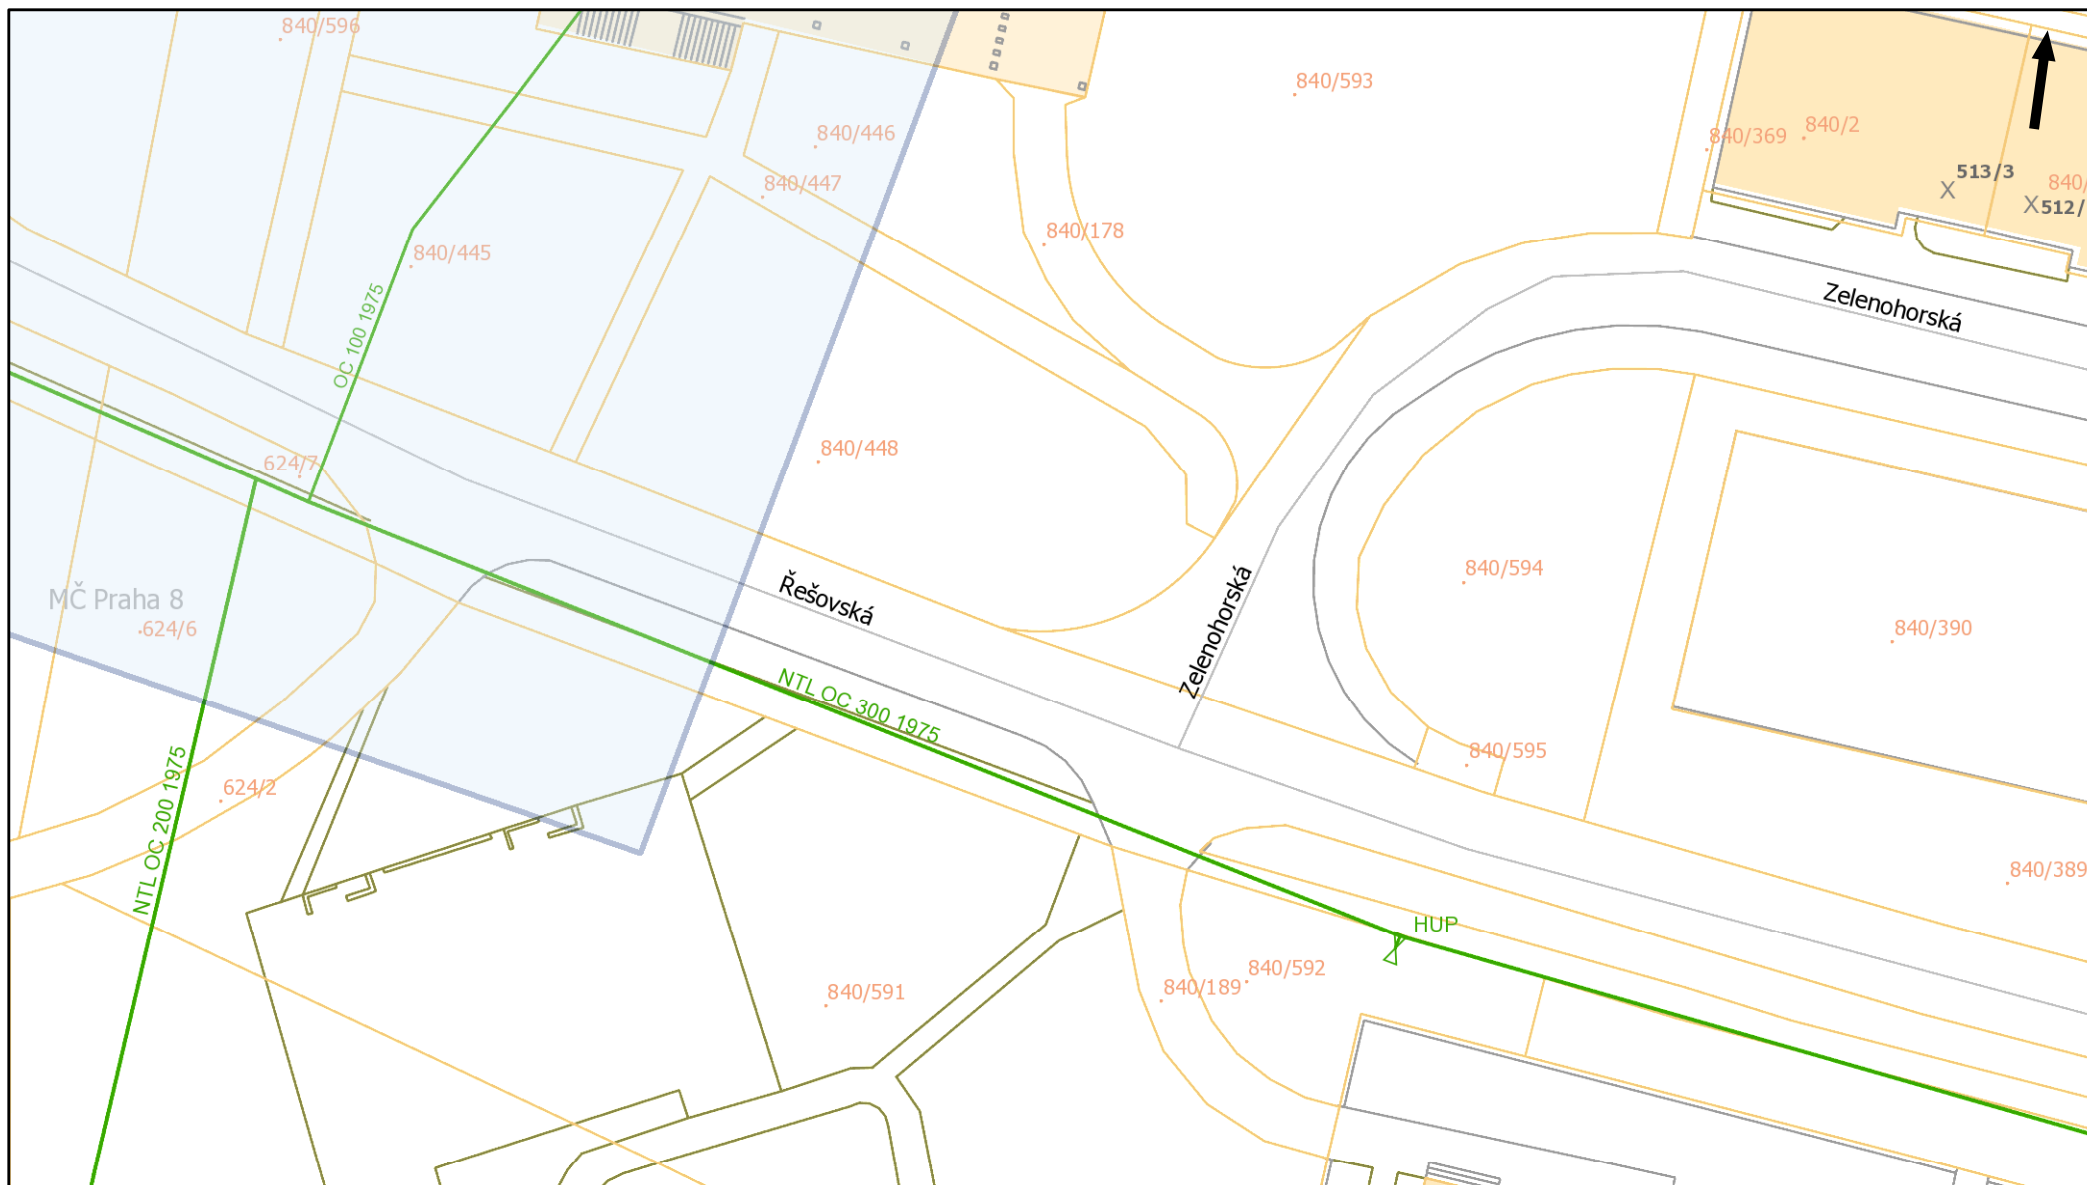

Pražská plynárenská Distribuce, a.s.
člen koncernu Pražská plynárenská, a.s.
U Plynárny 500, Praha 4, 145 08
www.ppdistribuce.cz

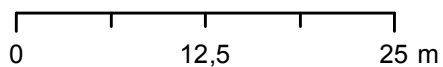


— NTL	— STL 1 bar	----- odstavené
— VTL	— STL 3 bar	- - - - - přibližný pr.

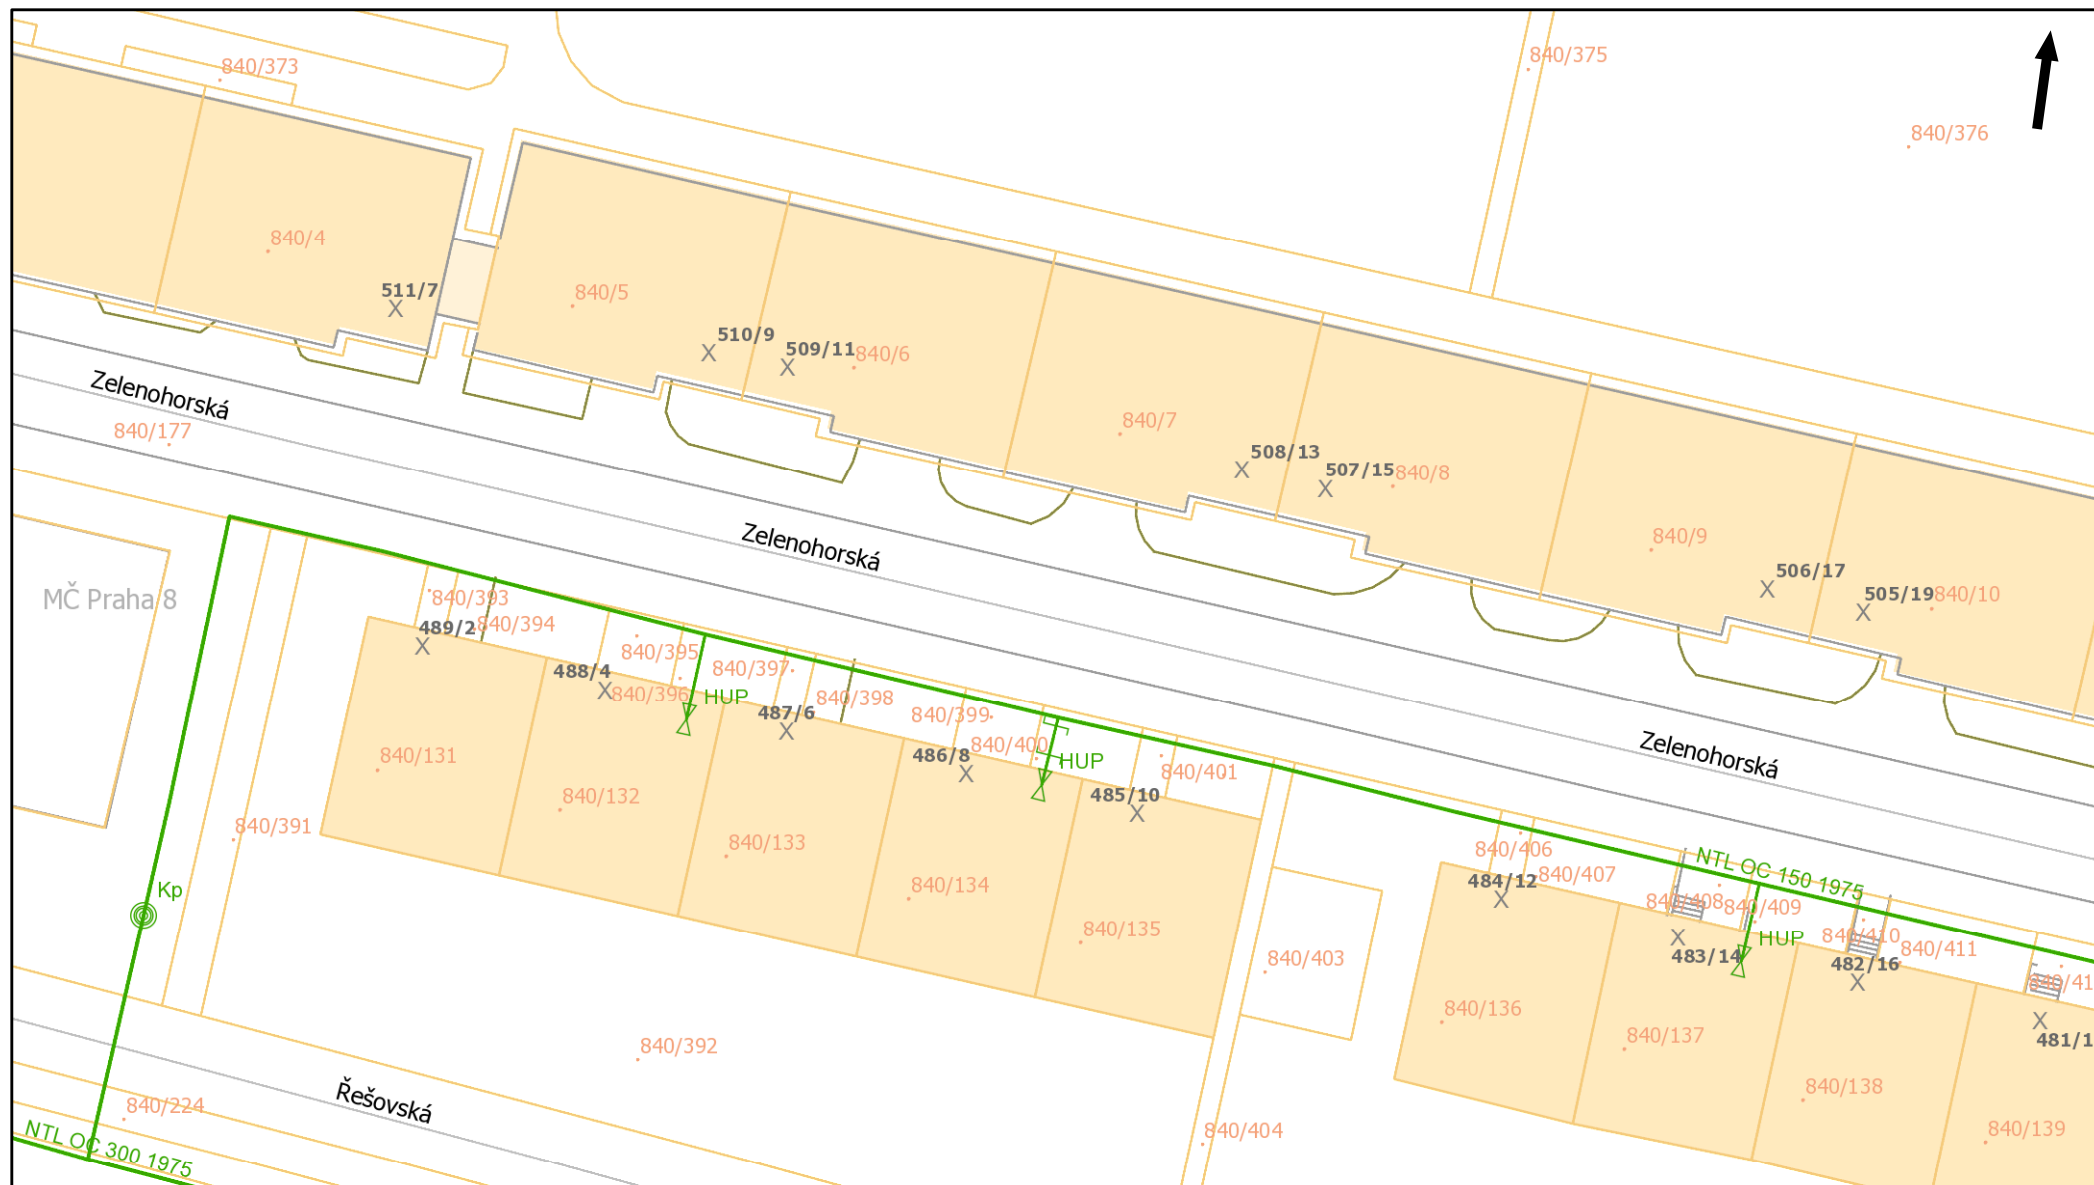

Pražská plynárenská Distribuce, a.s.
člen koncernu Pražská plynárenská, a.s.
U Plynárny 500, Praha 4, 145 08
www.ppdistribuce.cz

0 12,5 25 m

— NTL
— VTL
— STL 1 bar
— STL 3 bar
- - - - - odstavené
- - - - - přibližný pr.

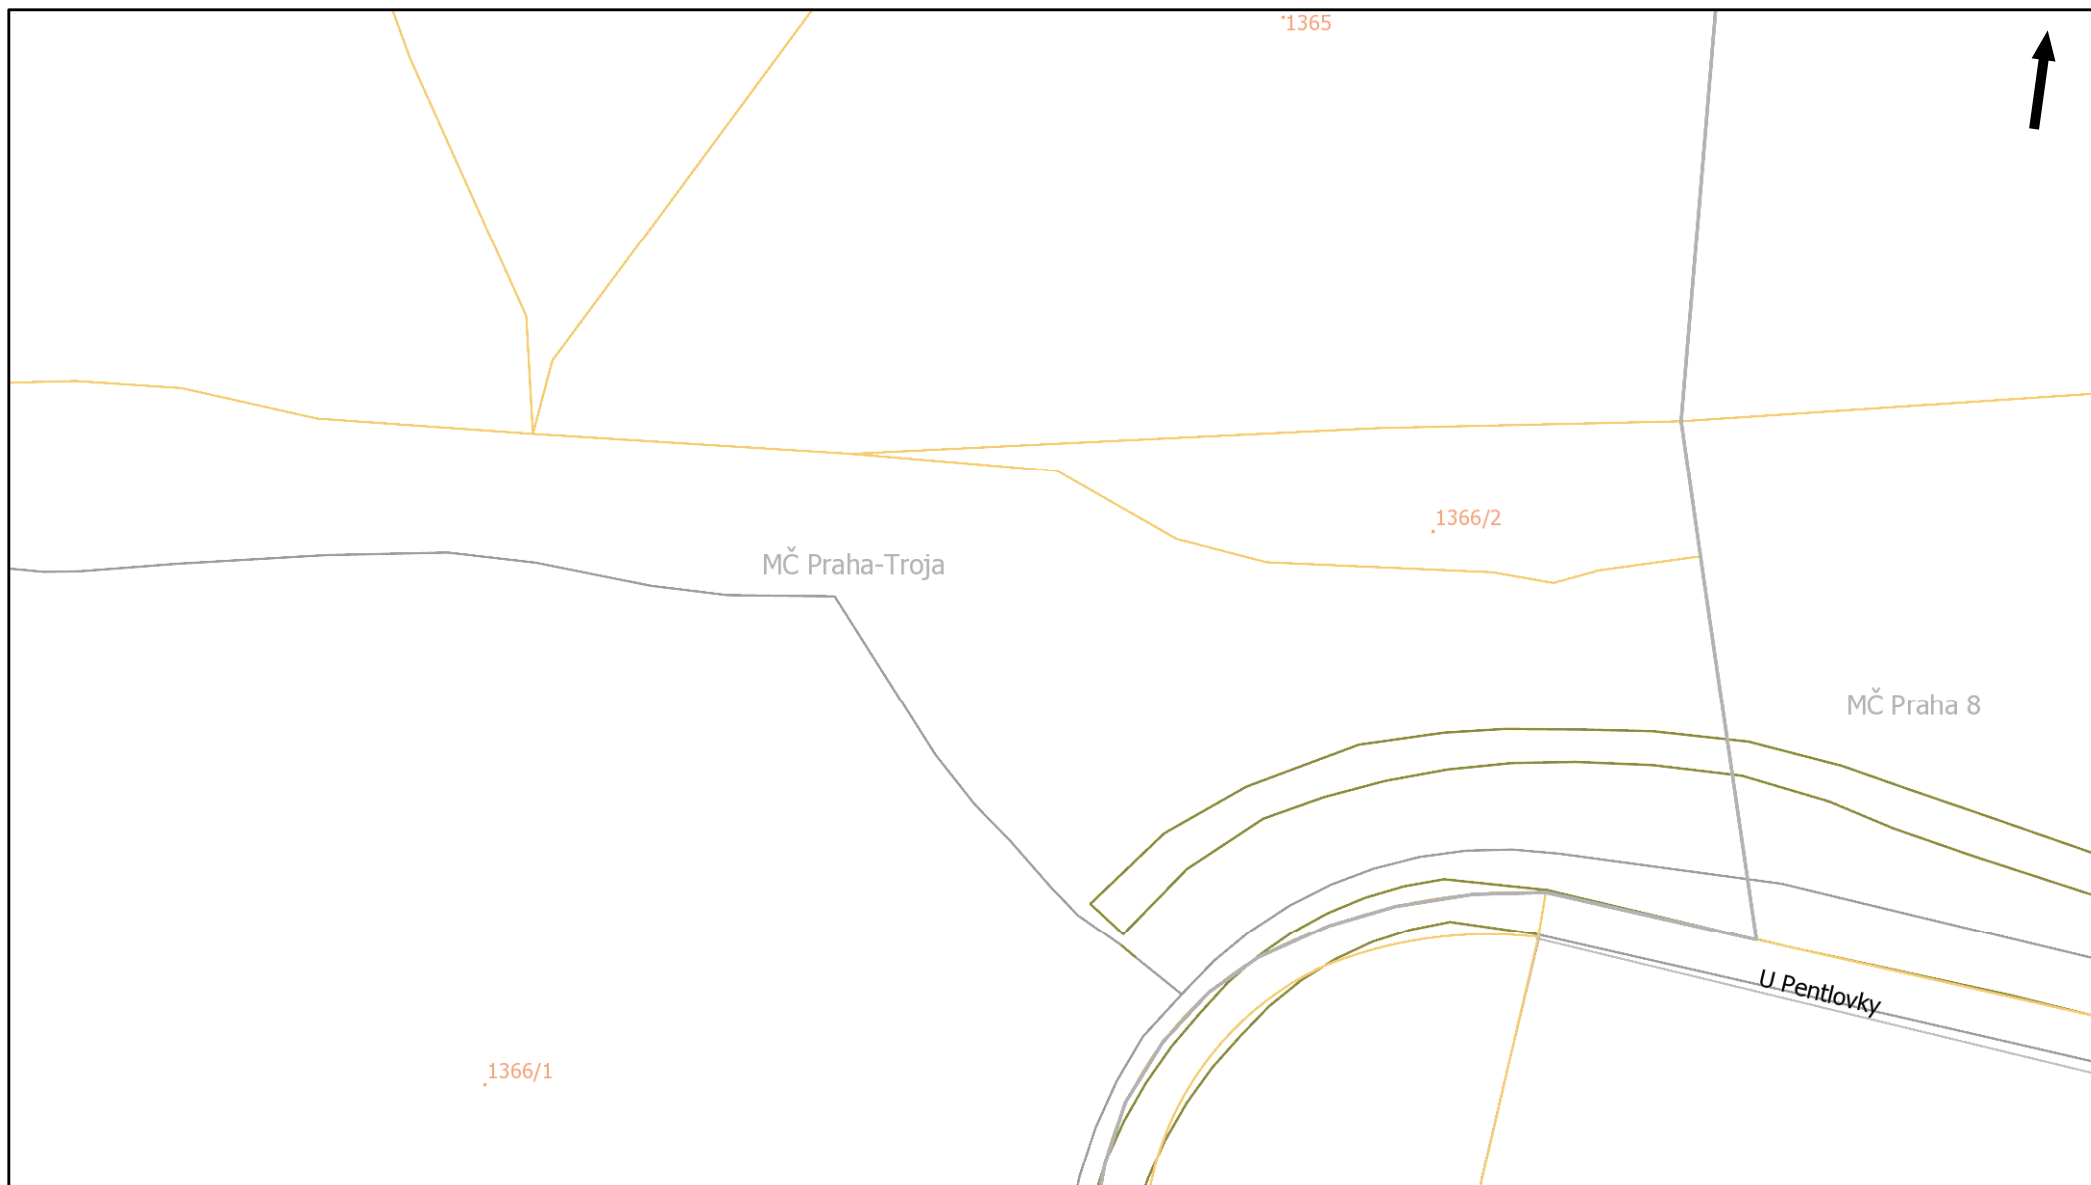


Pražská plynárenská Distribuce, a.s.
člen koncernu Pražská plynárenská, a.s.
U Plynárny 500, Praha 4, 145 08
www.ppdistribuce.cz

0 12,5 25 m

NTL STL 1 bar odstavené
VTL STL 3 bar - - - - - přibližný pr.

str. 23 / 26

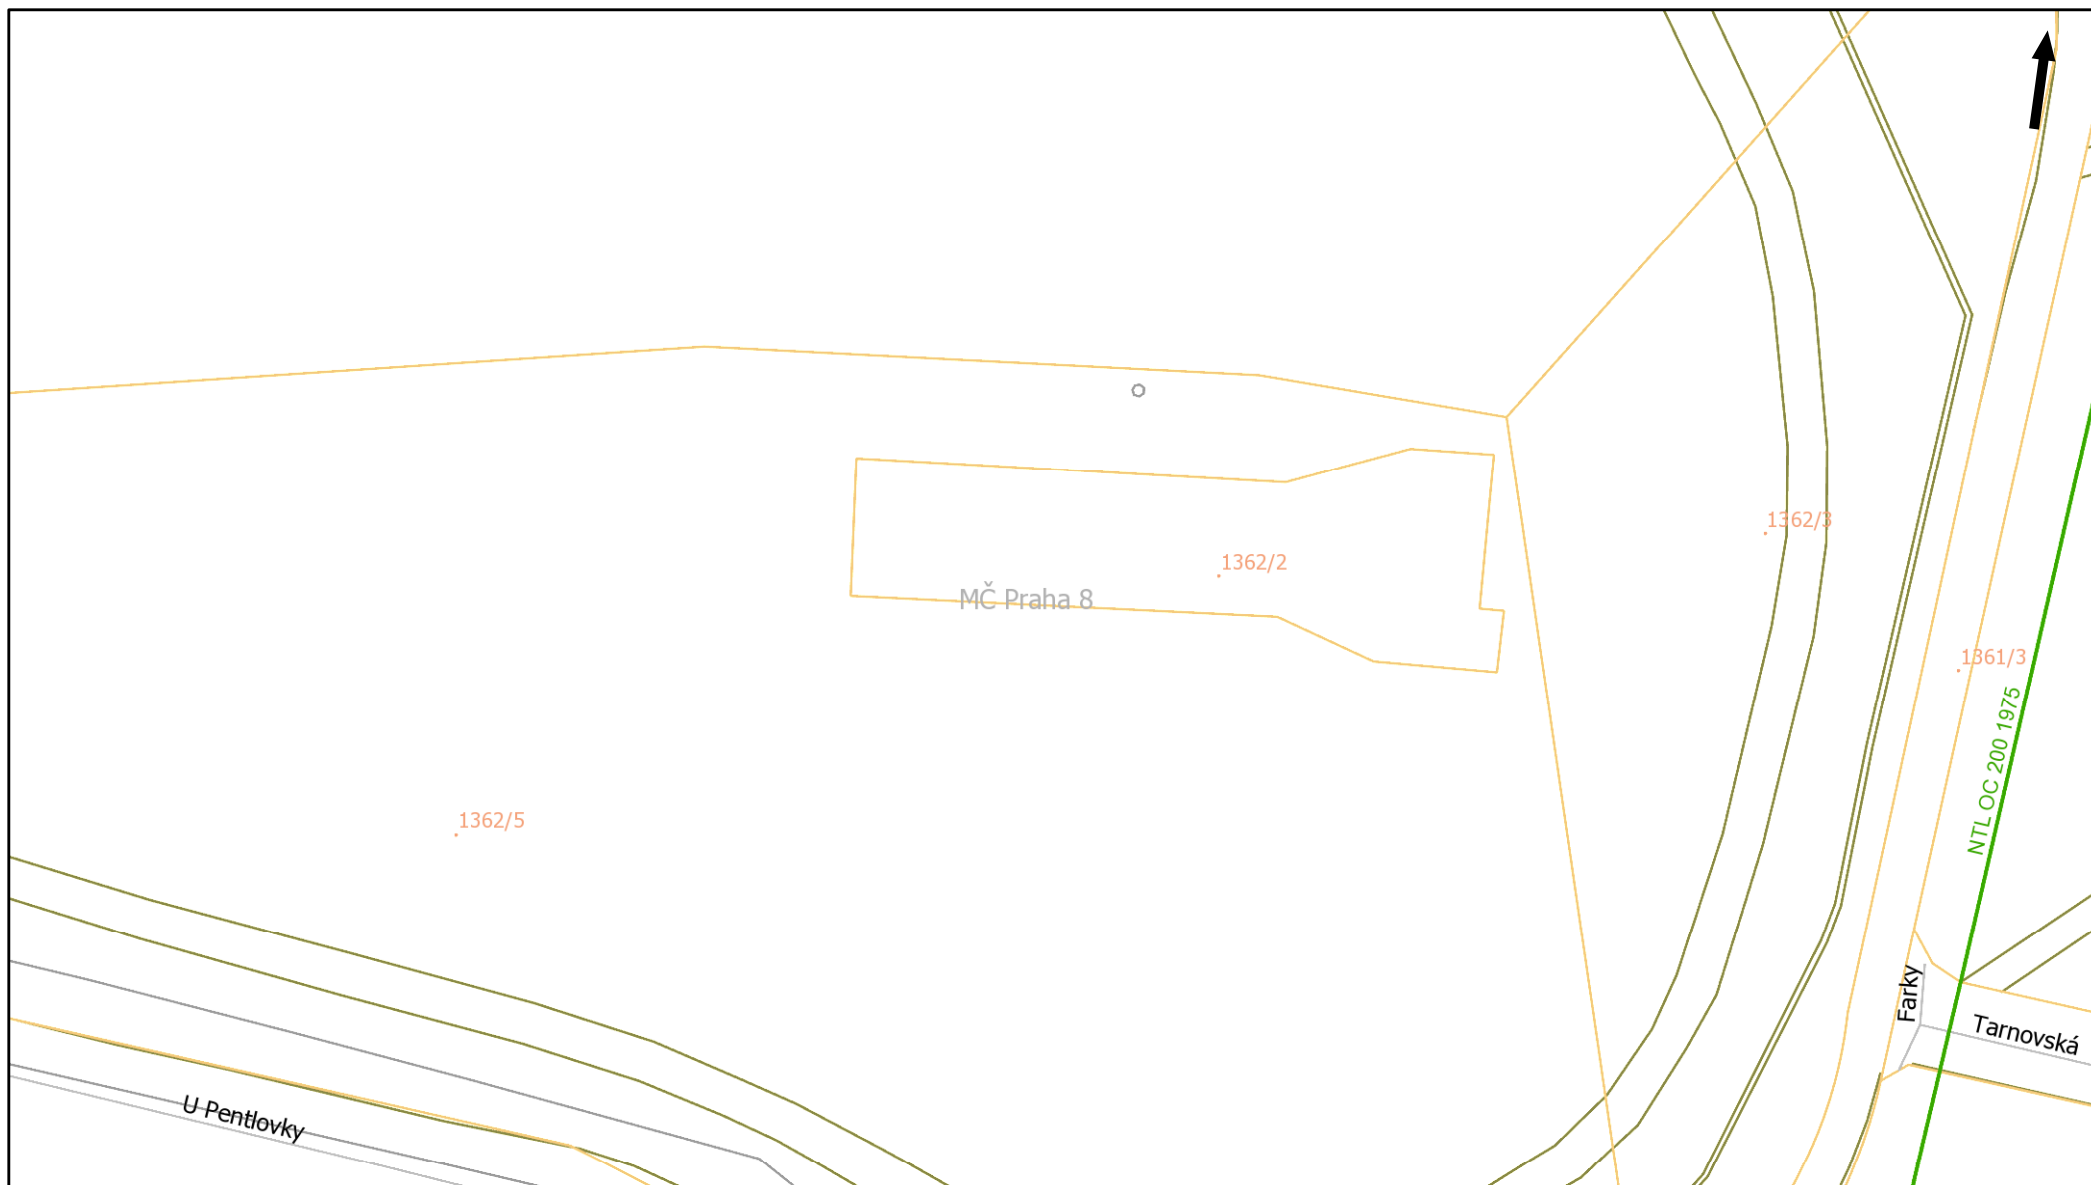



Pražská plynárenská Distribuce, a.s.
člen koncernu Pražská plynárenská, a.s.
U Plynárny 500, Praha 4, 145 08
www.ppdistribuce.cz

0 12,5 25 m

— NTL
— VTL
— STL 1 bar
— STL 3 bar
- - - - odstavené
- - - - přibližný pr.

str. 24 / 26

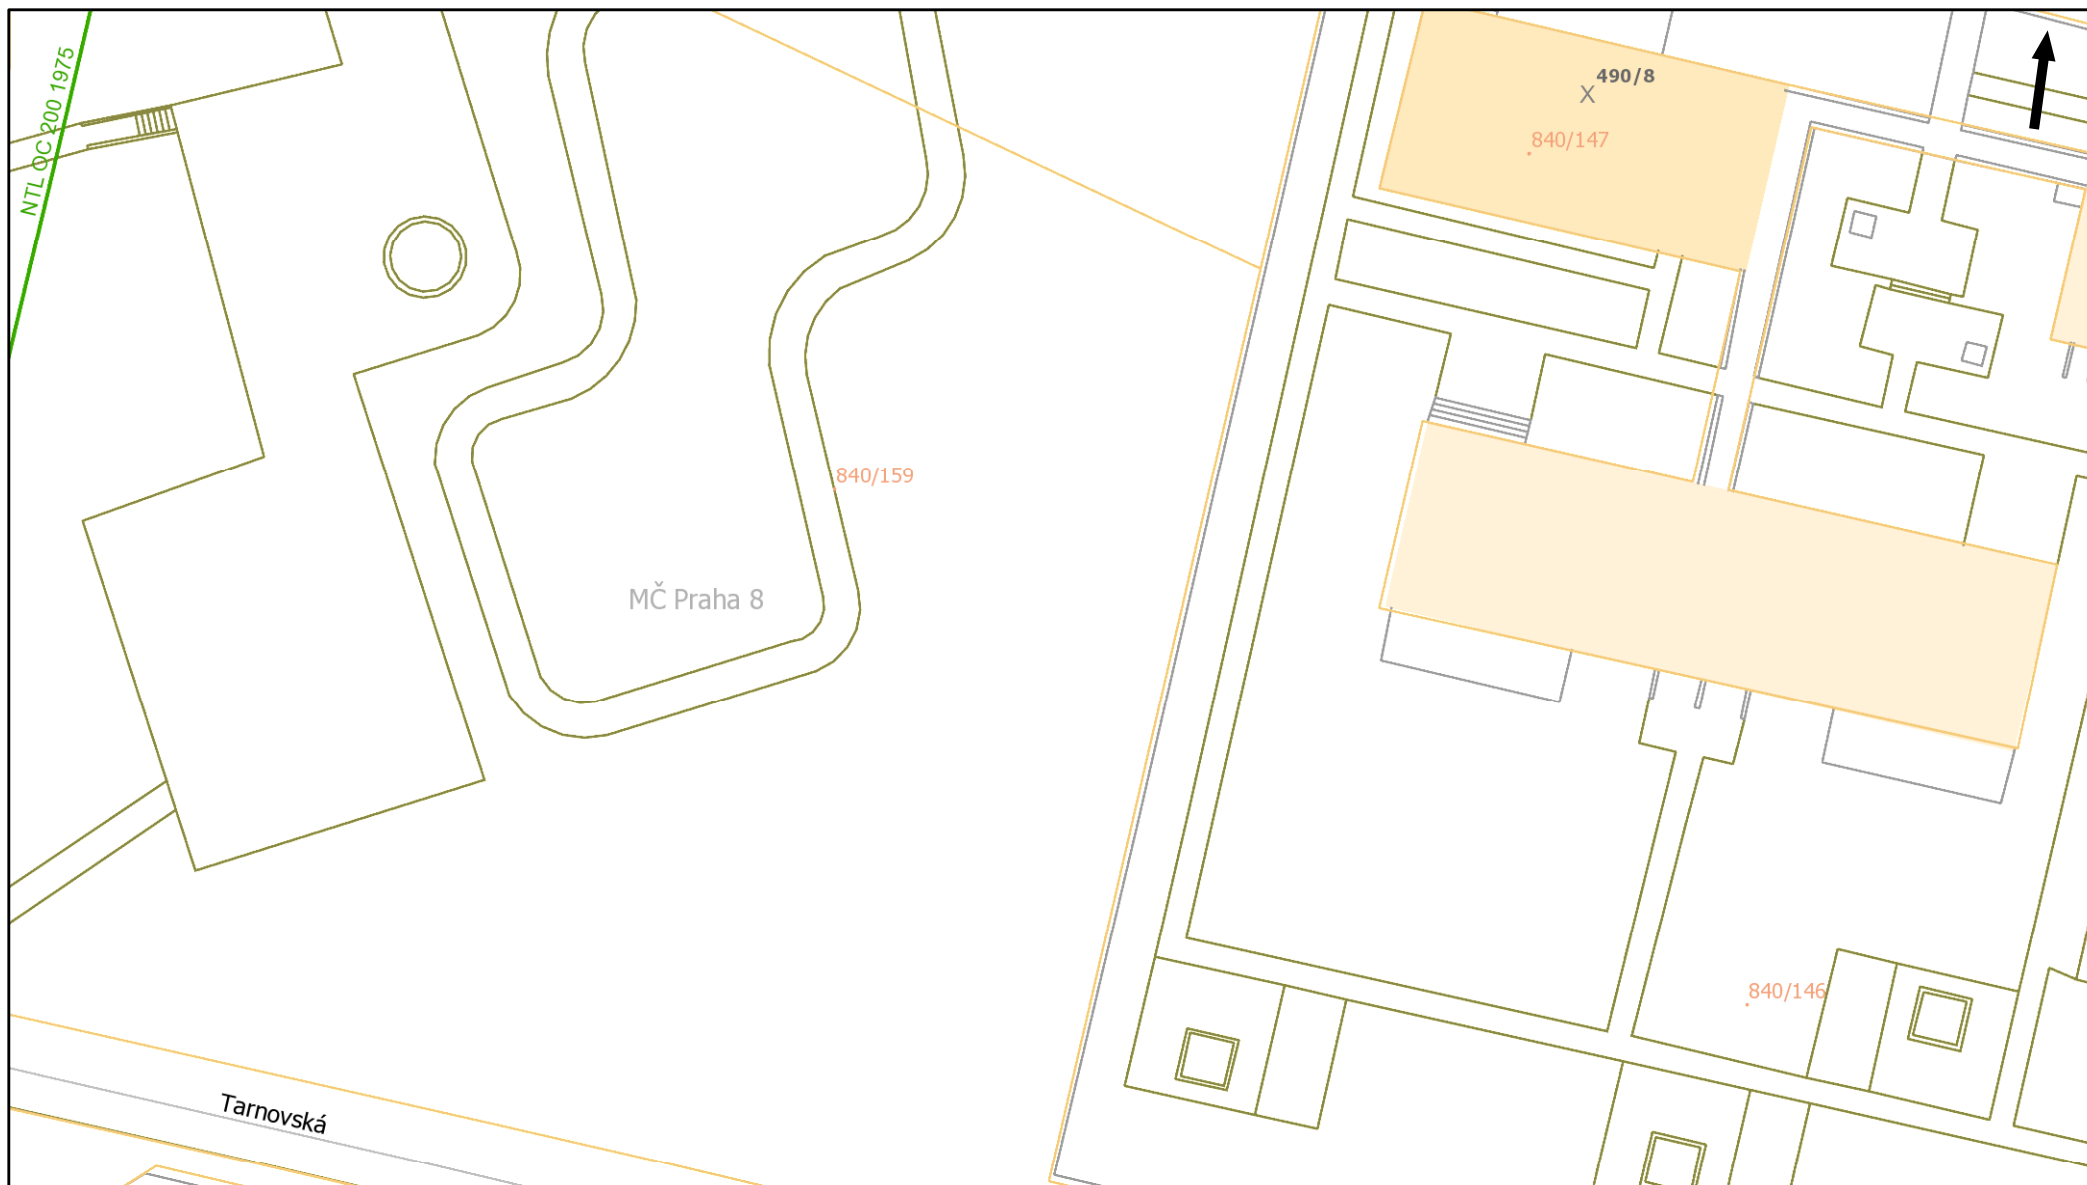

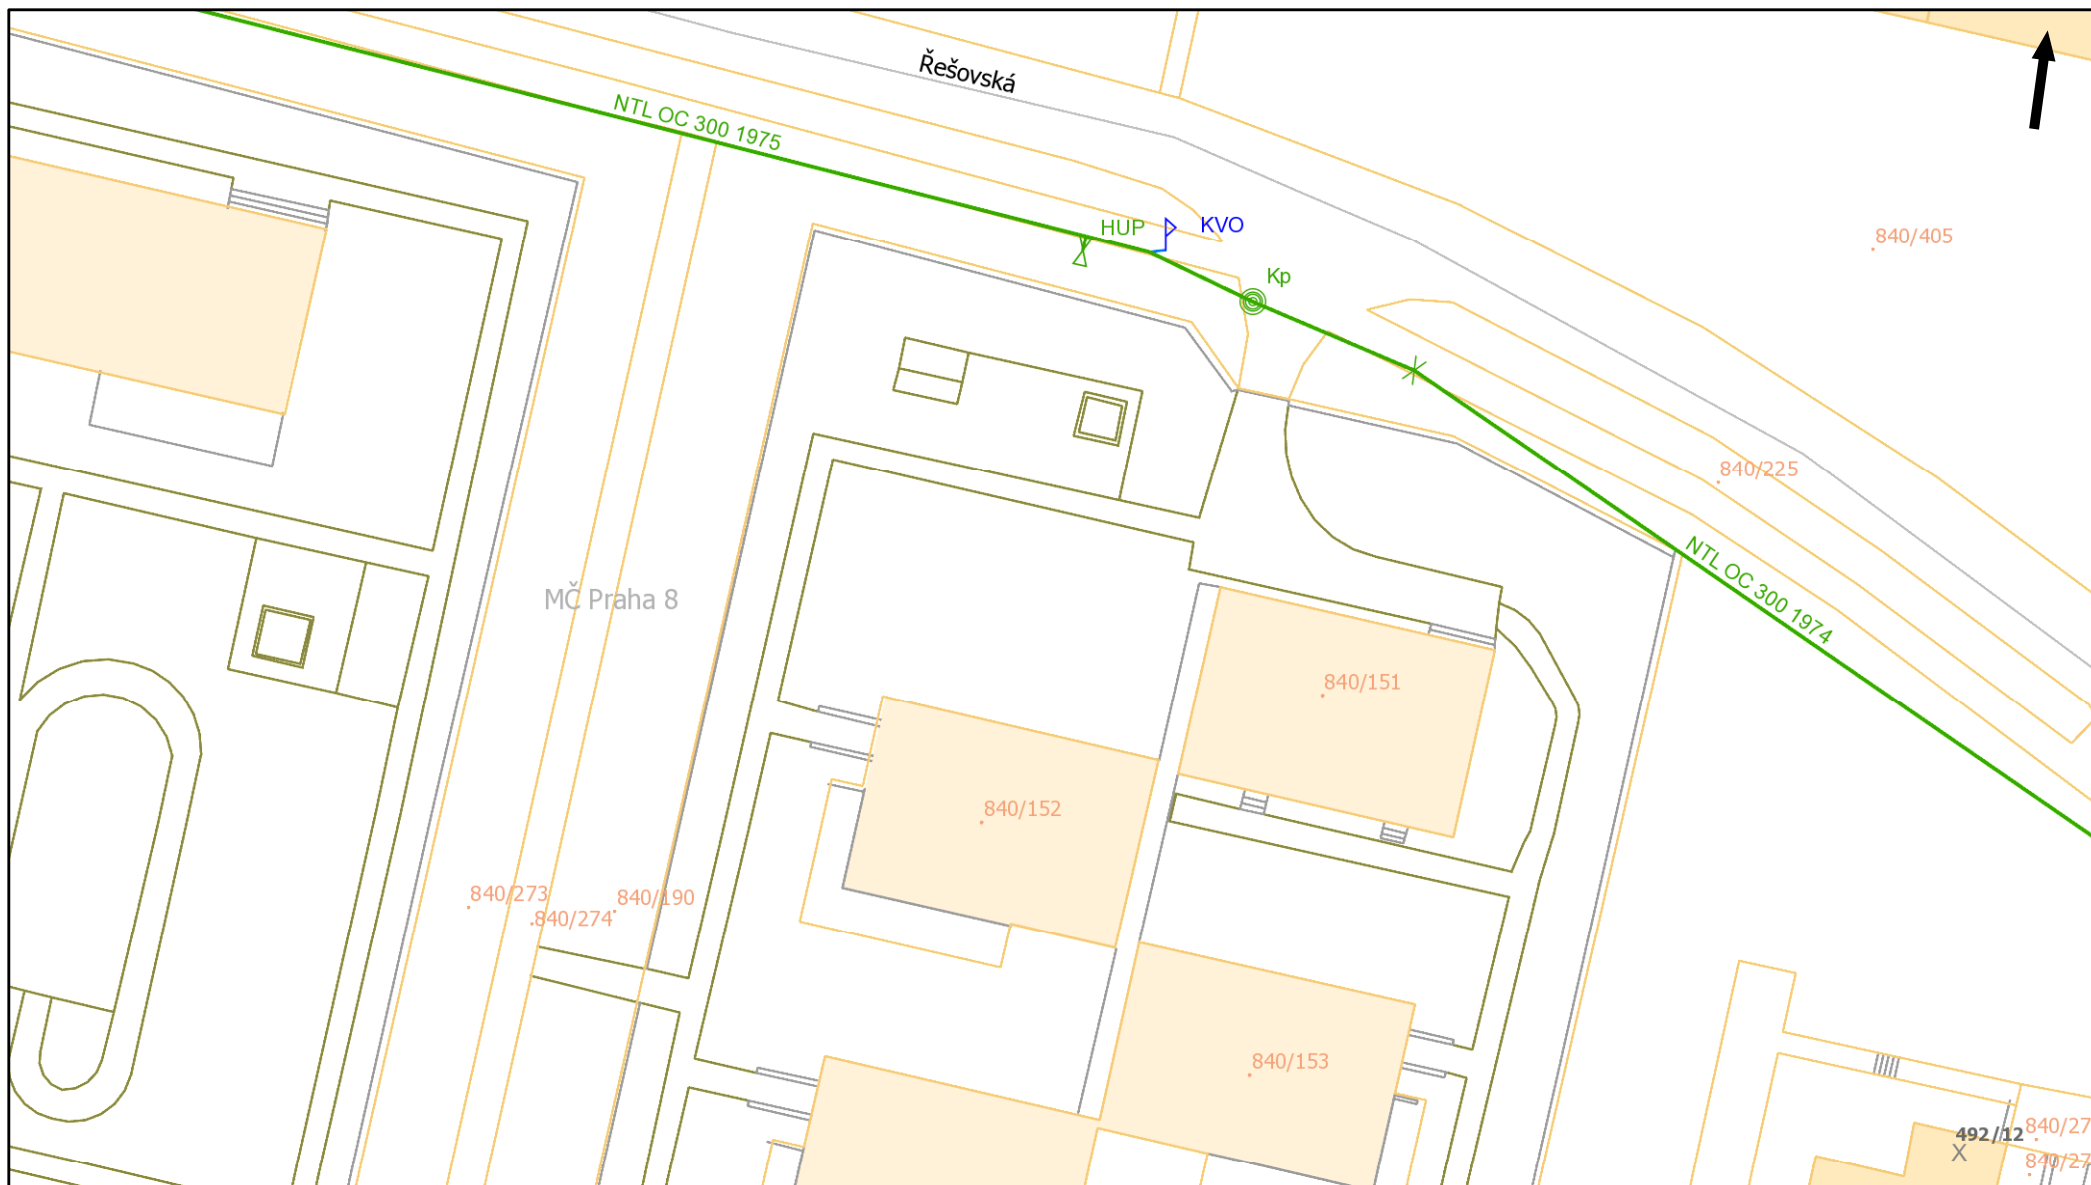

Pražská plynárenská Distribuce, a.s.
člen koncernu Pražská plynárenská, a.s.
U Plynárny 500, Praha 4, 145 08
www.ppdistribuce.cz

0 12,5 25 m

— NTL	— STL 1 bar	----- odstavené
— VTL	— STL 3 bar	----- přibližný pr.

str. 26 / 26

Plynárenská zařízení

BARVY PLYN./PŘÍP.

- VTL 25 bar
- STL 3 bar
- STL 1 bar
- NTL 2,1 a 4 kPa

Úsek plynovodu/přípojky

- odstaveno
- standardní průběh
- přibližný zakres

BARVY PRVKŮ

- VTL 25 bar
- STL 1 a 3 bar
- NTL 2,1 a 4 kPa
- X

 čístačka
- DR

 DR v zemi
- DR

 DR ve skříňce
- DR

 DR ve skříňce s HUP
- filtr
- G

 Gibaultova spojka
- HUP

 HUP ve skříňce
- HUP

 HUP bez skříňky
- chr

 chránička/ochr. trubka
- I

 izolační spoj
- K

 kapák
- K

 kompenzátor
- O

 odfuk
- O

 odvzdušnění DR
- O

 odvzdušnění RS

- ochoz
- P

 povrchový znak
- P

 přechod
- P

 orientační sloupek
- P

 vývod sig. vodiče
- P

 redukce
- P

 regulátor
- P

 regulační stanice
- P

 regulátor blokový
- P

 regulátor posilovací
- P

 šterková stěna
- P

 tvarovka
- P

 zátka
- P

 zaslepení
- P

 uzávěr/uzávěr provozní
- P

 změna materiálu

- plynové lampy
- P

 sloupek dálkového přenosu
- P

 chránička PKO
- P

 zemnicí pásek
- P

 bleskojistka PKO
- P

 referenční elektroda PKO
- P

 RIS
- P

 elektroměr PKO

- P

 PO; spojovací objekt
- P

 SKAO
- P

 EPD
- P

 kontrolní vývod, kont. měřicí stanice
- P

 saturáž

- kabel PKO hlavní
- ostatní kabely PKO
- Anodové uzemnění PKO**
- P

 AU-V (hloubkové) vertikální
- P

 GAN (galvanická anoda)
- P

 AU-H (hloubkové)
- P

 AU-rozpt. (rozptýlená anoda)
- P

 ostatní anodová uzemnění
- Anodové uzemnění - linie**
- P

 AU-FeSi
- P

 AU-TU; AU-komb. jiné; AU-speciální
- P

 AU-TU-FeSi (kombinované)
- P

 AU-flexibilní
- P

 AU-hřebenové
- P

 AU-H; AU-rozpt.; GAN; zemn. pásek