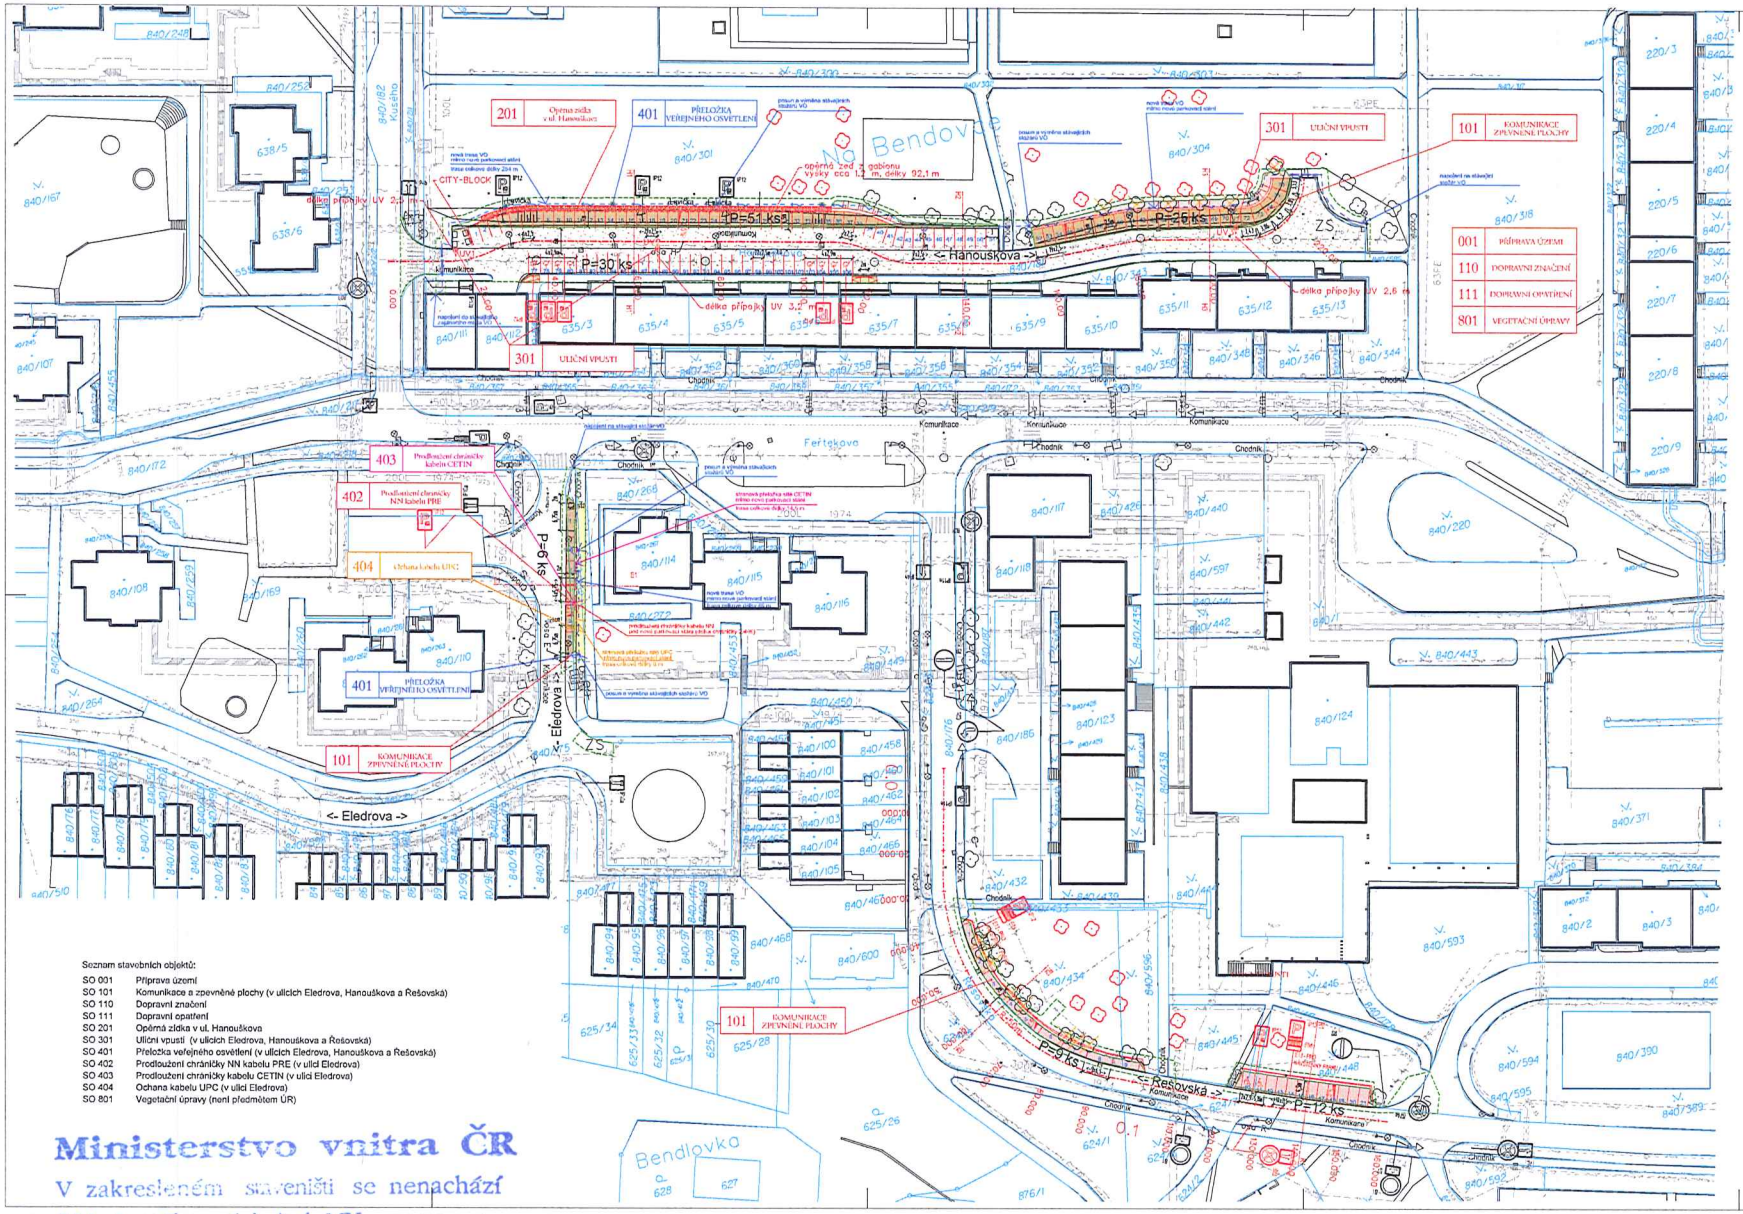

Seznam stavebních objektů:

SO 001	Příprava území
SO 101	Komunikace a zpevněné plochy (v ulicích Eledrova, Hanouškova a Řešovská)
SO 110	Dopravní značení
SO 111	Dopravní opatření
SO 201	Opěrná zídka v ul. Hanouškova
SO 301	Uliční vpusti (v ulicích Eledrova, Hanouškova a Řešovská)
SO 401	Přeložka veřejného osvětlení (v ulicích Eledrova, Hanouškova a Řešovská)
SO 402	Prodloužení chráničky NN kabelu PRE (v ulici Eledrova)
SO 403	Prodloužení chráničky kabelu CETIN (v ulici Eledrova)
SO 404	Ochana kabelu UPC (v ulici Eledrova)
SO 801	Vegetační úpravy (není předmětem ÚR)

Ministerstvo vnitra ČR

V zakresleném staveništi se nenachází žádný sdělovací kabel MV.
Nemáme námitek proti realizaci stavby.
Platnost tohoto vyjádření je 1 rok.
Datum 4.5.2020 Podpis:

Situace návrhu parkování lokalita Bohnice

1:500

LEGENDA:

- trvalý zábor
- dočasný zábor
- katastr nemovitostí
- nový stav
- přeložka inž. sítě
- nové zpevněné plochy s asf. krytem
- úprava chodníků
- oprava povrchu (frézování a pokládka krytu v ul. Hanouškova)
- násyp
- zářez
- odemčí zídka v ul. Hanouškova
- nová uliční vpust
- zaměření
- stávající inž. sítě
- ZS plocha pro zařízení staveniště
- kácení stromů
- řez
- rampová bezbariér. úprava chodníku (+2cm) s varovným pásem šířky 40 cm
- náhradní výsadba stromů (SO 801-není předmětem ÚR)
- stávající svislé dopravní značení

Poznámka:
- stávající vyhrazená stání pro ZTP zůstanou, pouze se přesunou blíž k objektům a rozšíří v souladu s ČSN.

Bohnice

C.3

VÝŠKOVÝ SYSTÉM Bpv — SOURADNICOVÝ SYSTÉM S-JTSK

Číslo změny:	Obsah změny:	Datum změny:
01	-	-
02	-	-
03	-	-

Objednatel: Městská část Praha 8 — Městská část Praha 8, Zenklova 1/35, 180 46 Praha 8 - Libeň

Generální projektant: SUDOP PRAHA a.s., Olšanská 1a, 130 80 Praha 3, tel.: +420 267 094 111, e-mail: praha@sudop.cz — Hlavní inženýr projektu: ING. MARCEL MALÍK; Garant profese: ING. MARCEL MALÍK

Stavba: SILNIC A DÁLNIC

Vedoucí stavebního:	Odpovědný projektant (ČKAIT):	Vypracoval:	Kontroloval:
ING. HANA ŠTÁRKOVÁ	ING. MARCEL MALÍK	ING. MARCEL MALÍK	ING. ZDYNĚK MUSIL

Název akce: **Vybudování parkovacích stání v ulicích Eledrova, Hanouškova a Řešovská** — Číslo smlouvy: 17-354.202

Část: C. SITUAČNÍ VÝKRESY — Projektový stupeň: DSP; Datum: 03/2020; Číslo části: C.

Název přílohy: **KOORDINAČNÍ SITUAČNÍ VÝKRES** — Měřítko: 1:500; Počet listů: 10 A4; Číslo přílohy: C.3

Elektronický podpis - 4.5.2020
Certifikát autora podpisu :
Jméno : Petr Škoda
Vydal : PostSignum Qualified C...
Platnost do : 10.7.2020 08:12:24-000 +02:00