

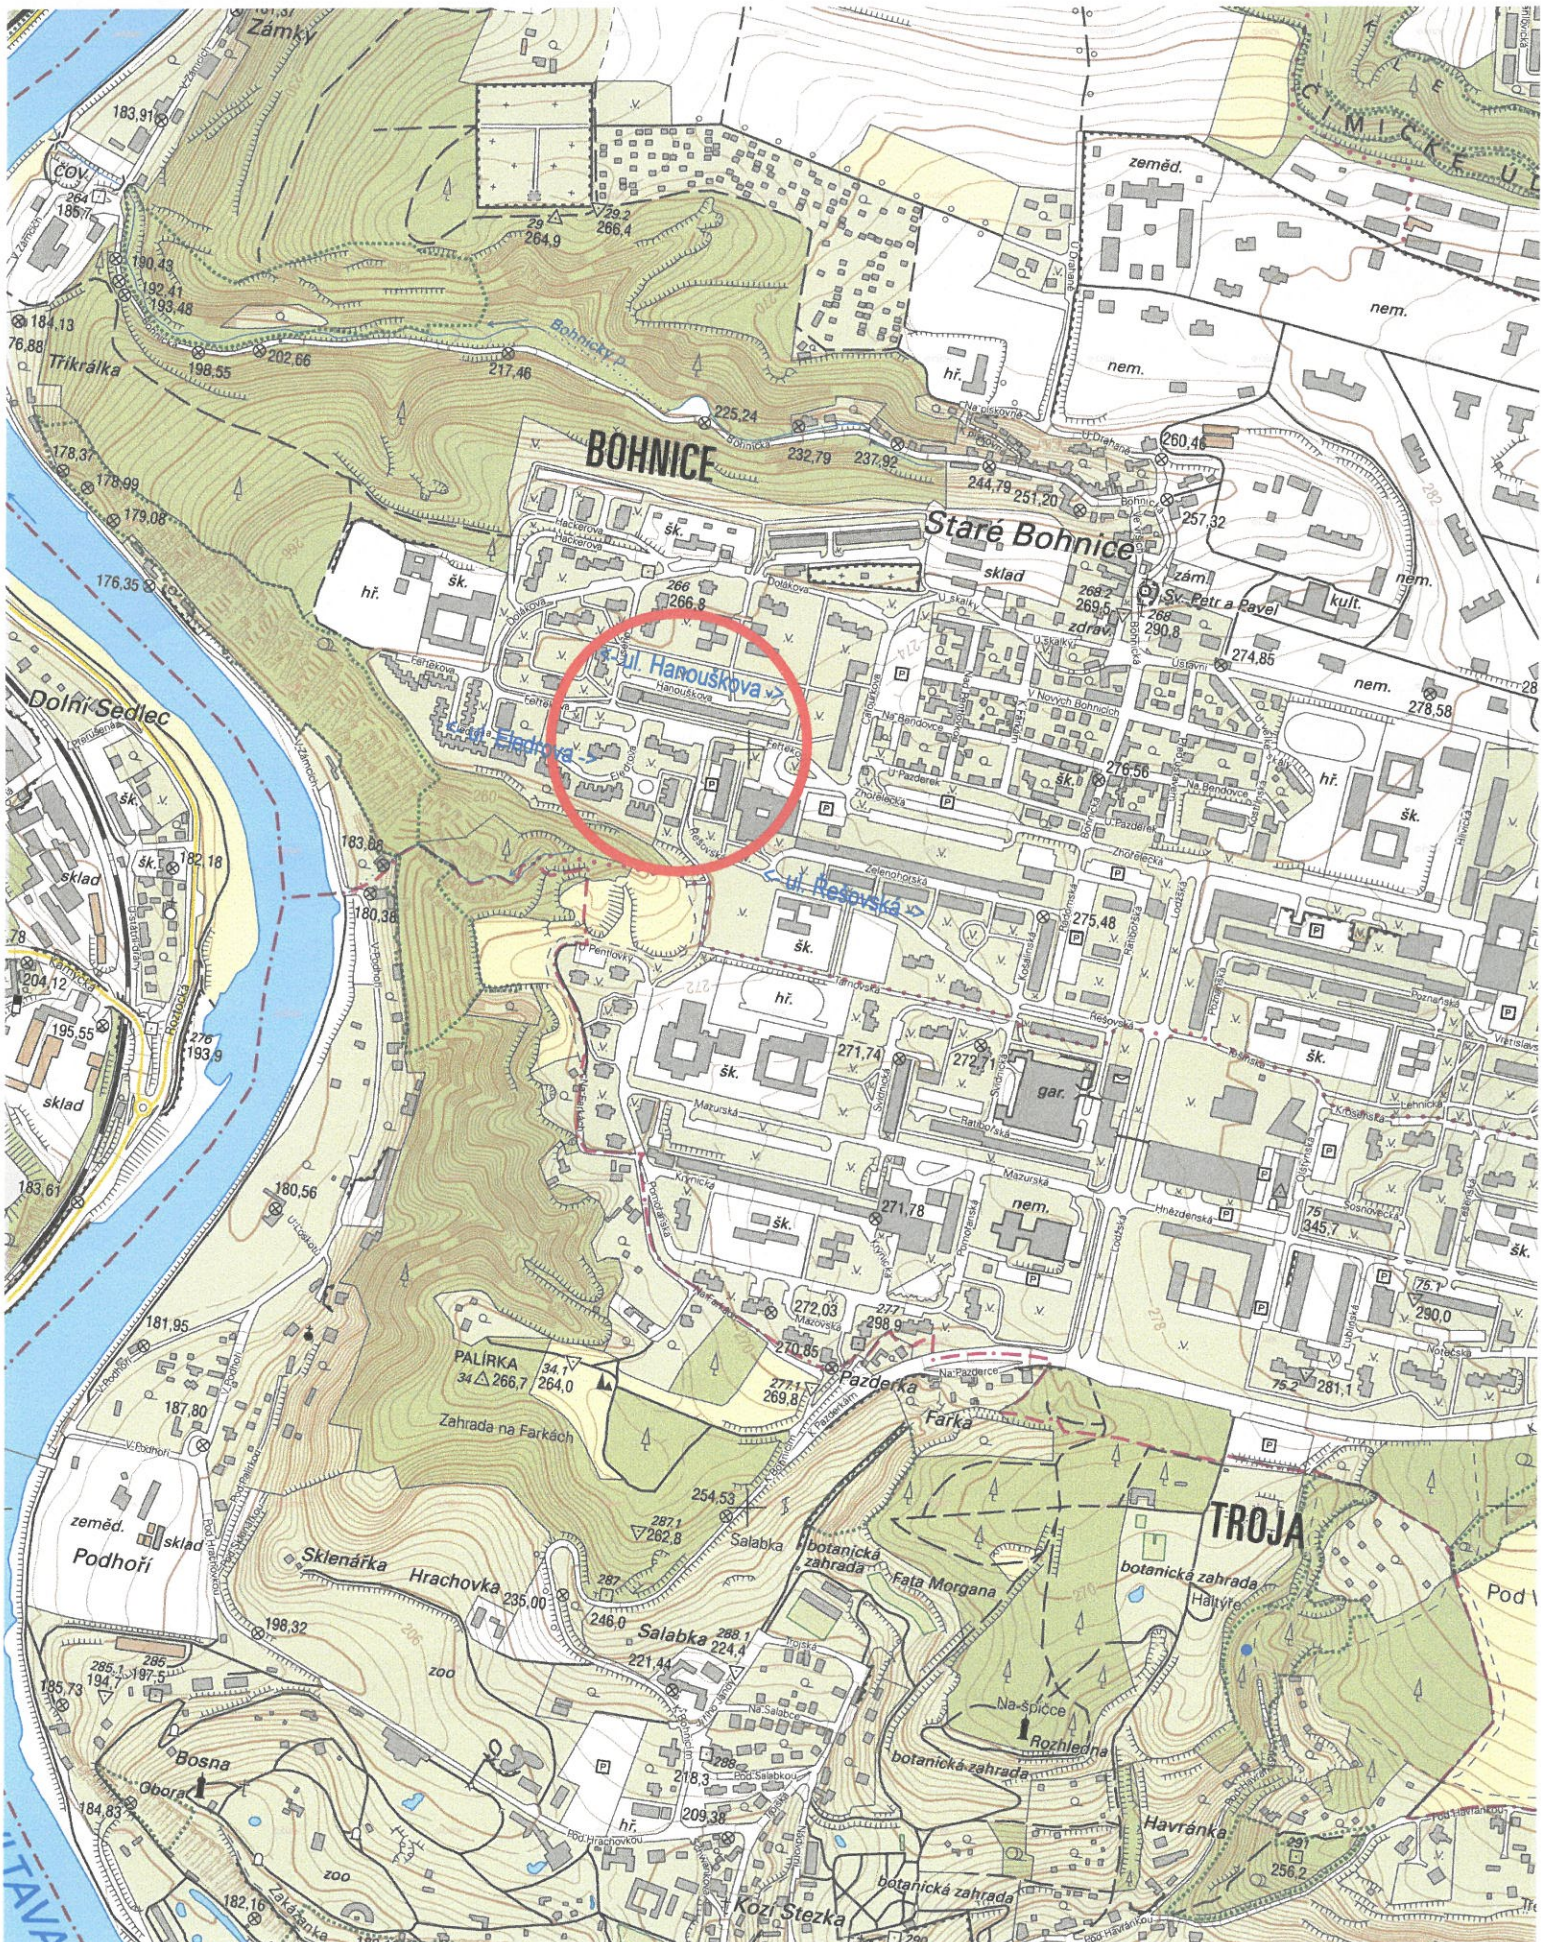
SITUAČNÍ VÝKRES ŠIRŠÍCH VZTAHŮ



zájmové území Bohnice - ul. Eledrova, Hanouškova a Řešovská
kat. území Bohnice



M 1:10 000




Bohnice

C.1


VÝŠKOVÝ SYSTÉM BpV

SOUŘADNICOVÝ SYSTÉM S-JTSK

Číslo změny:	Obsah změny:	Datum změny:
01	-	-
02	-	-
03	-	-

Objednatel:
**Městská část Praha 8**

Městská část Praha 8
Zenklova 1/35
180 48 Praha 8 - Libeň

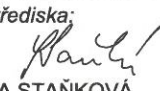
Generální projektant:
**SUDOP PRAHA**

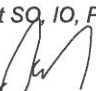
SUDOP PRAHA a.s.
Olšanská 1a, 130 80 Praha 3
tel.: +420 267 094 111
e-mail: praha@sudop.cz


Hlavní inženýr projektu:
ING. MARCEL MALÍK

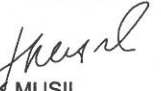
Garant profese:
ING. MARCEL MALÍK

Středisko:
SILNIC A DÁLNIC

Vedoucí střediska:

ING. HANA STAŇKOVÁ

Odpovědný projektant SO, IO, PS:

ING. MARCEL MALÍK

Vypracoval:

ING. MARCEL MALÍK

Kontroloval:

ING. ZBYNĚK MUSIL

Název akce:
Vybudování parkovacích stání v ulicích Eledrova, Hanouškova a Řešovská

Číslo smlouvy:
17-354.202

Projektový stupeň:
DSP

Část:
C. SITUAČNÍ VÝKRESY

Datum:
03/2020

Číslo části:
C.

Název přílohy:
SITUAČNÍ VÝKRES ŠIRŠÍCH VZTAHŮ

Měřítko:
1:10 000

Počet formátů:
2 A4

Číslo přílohy:
C.1