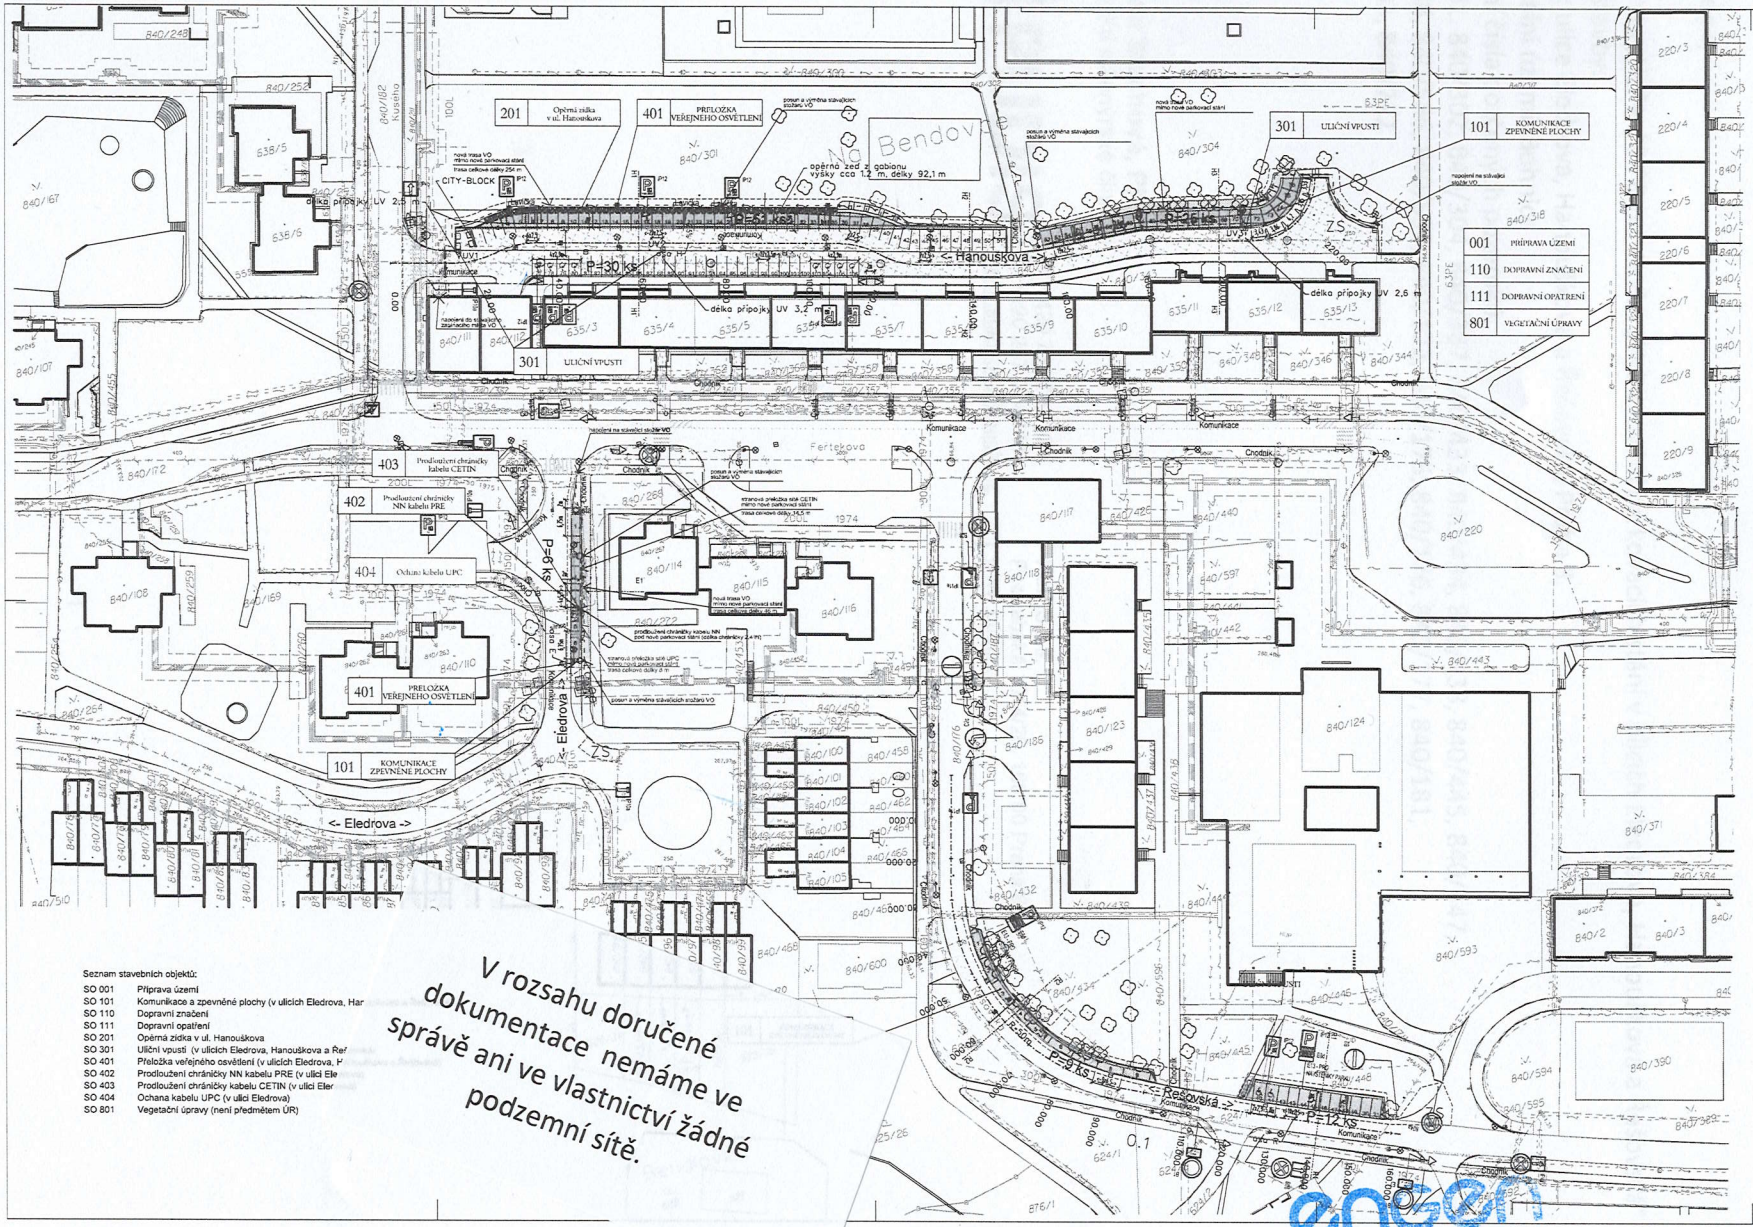

Seznam stavebních objektů:

SO 001	Příprava území
SO 101	Komunikace a zpevněné plochy (v ulicích Eledrova, Har
SO 110	Dopravní značení
SO 111	Dopravní opatření
SO 201	Opěrná zídka v ul. Hanouškova
SO 301	Uliční vpusti (v ulicích Eledrova, Hanouškova a Řeš
SO 401	Přeložka veřejného osvětlení (v ulicích Eledrova, H
SO 402	Prodloužení chráničky NN kabelu PRE (v ulici Ele
SO 403	Prodloužení chráničky kabelu CETIN (v ulici Eler
SO 404	Ochana kabelu UPC (v ulici Eledrova)
SO 801	Vegetační úpravy (není předmětem ÚR)

V rozsahu doručené dokumentace nemáme ve správě ani ve vlastnictví žádné podzemní sítě.

05 -05- 2020

ENGEN s.r.o.
PRVNÍHO PLUKU 320/17
CZ 186 00 PRAHA 8 - KARLÍN
IČ 28373057, DIČ CZ28373057
MS V PRAZE, ZN. C 136936

Situace návrhu parkování lokalita Bohnice

1:500

LEGENDA:

- trvalý záběr
- dočasný záběr
- katastr nemovitostí
- nový stav
- přeložka inž. sítě
- nové zpevněné plochy s asf. krytem
- úprava chodníků
- oprava povrchu (frézování a pokládka krytu v ul. Hanouškova)
- nátěry
- zářez
- opěrná zídka v ul. Hanouškova
- UV (např.) nová uliční vpusť
- zaměření
- stávající inž. sítě
- Přd stávající svislé dopravní značení
- ZS plocha pro zařízení staveniště
- kácení stromů
- B - B' řez
- rampová bezbariér. úprava chodníku (+2cm) s varovným pásem šířky 40 cm
- náhradní výsadba stromů (SO 801-není předmětem ÚR)

Poznámka:
- stávající vyhrazená stání pro ZTP zůstanou, pouze se přesunou blíž k objektům a rozšíří v souladu s ČSN.

Bohnice

C.3

VÝŠKOVÝ SYSTÉM Bpv — SOUŘADNICOVÝ SYSTÉM S-JTSK

Číslo změny:	Obsah změny:	Datum změny:
01	-	-
02	-	-
03	-	-

Objednatel: Městská část Praha 8 — Městská část Praha 8, Zenklova 1/35, 180 46 Praha 8 - Libeň

Generální projektant: SUDOP PRAHA a.s., Olšanská 1a, 130 80 Praha 3, tel.: +420 267 994 111, e-mail: praha@sudop.cz — Hlavní inženýr projektu: ING. MARCEL MAJK; Garant profese: ING. MARCEL MAJK

Stručně: SILNIC A DÁLNIC

Vedoucí odvětví:	Odpovědný projektant: SO, IO, PS	Vypracoval:	Kontroloval:
ING. HANA ŠŤÁHOVÁ	ING. MARCEL MAJK	ING. MARCEL MAJK	ING. ZBYNĚK MUSIL

Název akce: **Vybudování parkovacích stání v ulicích Eledrova, Hanouškova a Řešovská**

Číslo smlouvy: 17-354.202

Projektový stupeň: DSP

Část: C. SITUAČNÍ VÝKRESY

Datum: 03/2020

Číslo části: C.

Název přílohy: **KOORDINAČNÍ SITUAČNÍ VÝKRES**

Měřítko: 1:500

Počet formátů: 10 A4

Číslo přílohy: C.3