



PUDIS a.s.  
Podbabská 1014/20  
160 00 Praha

**NAŠE ZNAČKA**

ES\_2020\_53392

**VYŘIZUJE**

[technicka.dokumentace@ppdistribuce.cz](mailto:technicka.dokumentace@ppdistribuce.cz)

**DATUM**

30.04.2020

**Stanovisko k existenci plynárenských zařízení pro akci:**

Vybudování parkovacích stání v ulicích Eledrova, Hanouškova a Řešovská

Stavebník: PUDIS a.s., Praha, Podbabská 1014/20, 16000

Pražská plynárenská Distribuce, a.s., člen koncernu Pražská plynárenská, a.s., jako provozovatel distribuční soustavy vydává toto stanovisko:

V zájmovém území, které je přílohou tohoto stanoviska, nebo jeho blízkosti se **nacházejí** plynárenská zařízení provozovaná společností Pražská plynárenská Distribuce, a.s., člen koncernu Pražská plynárenská, a.s. Přesnou polohu plynárenských zařízení je před zahájením stavebních činností nutno vytyčit. Upozorňujeme, že na daném území se mohou nacházet plynárenská zařízení ve výstavbě a zařízení jiných vlastníků či správců a zařízení nefunkční/neprovozovaná.

Toto stanovisko nelze použít pro účely jednání s orgány státní správy dle zákona 183/2006 Sb. v platném znění, taktéž nelze použít pro realizaci stavby a nenahrazuje stanovisko k dokumentaci stavby.

Stanovisko bylo vygenerováno automaticky na základě Vaší žádosti.

Pražská plynárenská Distribuce, a. s.  
člen koncernu Pražská plynárenská, a. s.  
Praha 4, U Plynárny 500, PSČ 145 08  
(13)

**Mgr. Jindřich Zenger**


vedoucí odboru  
správy distribuční soustavy

**Přílohy:**

Situační výkres požadovaného zájmového území ke dni 30.04.2020

Souřadnice zakresleného zájmového území:

-743177.5624312572,-1037885.0293597536 -742920.4389244698,-1037935.1280632865 -  
743009.7332503808,-1038173.0027405649 -743228.4963777544,-1038097.3006282123 -  
743177.5624312572,-1037885.0293597536

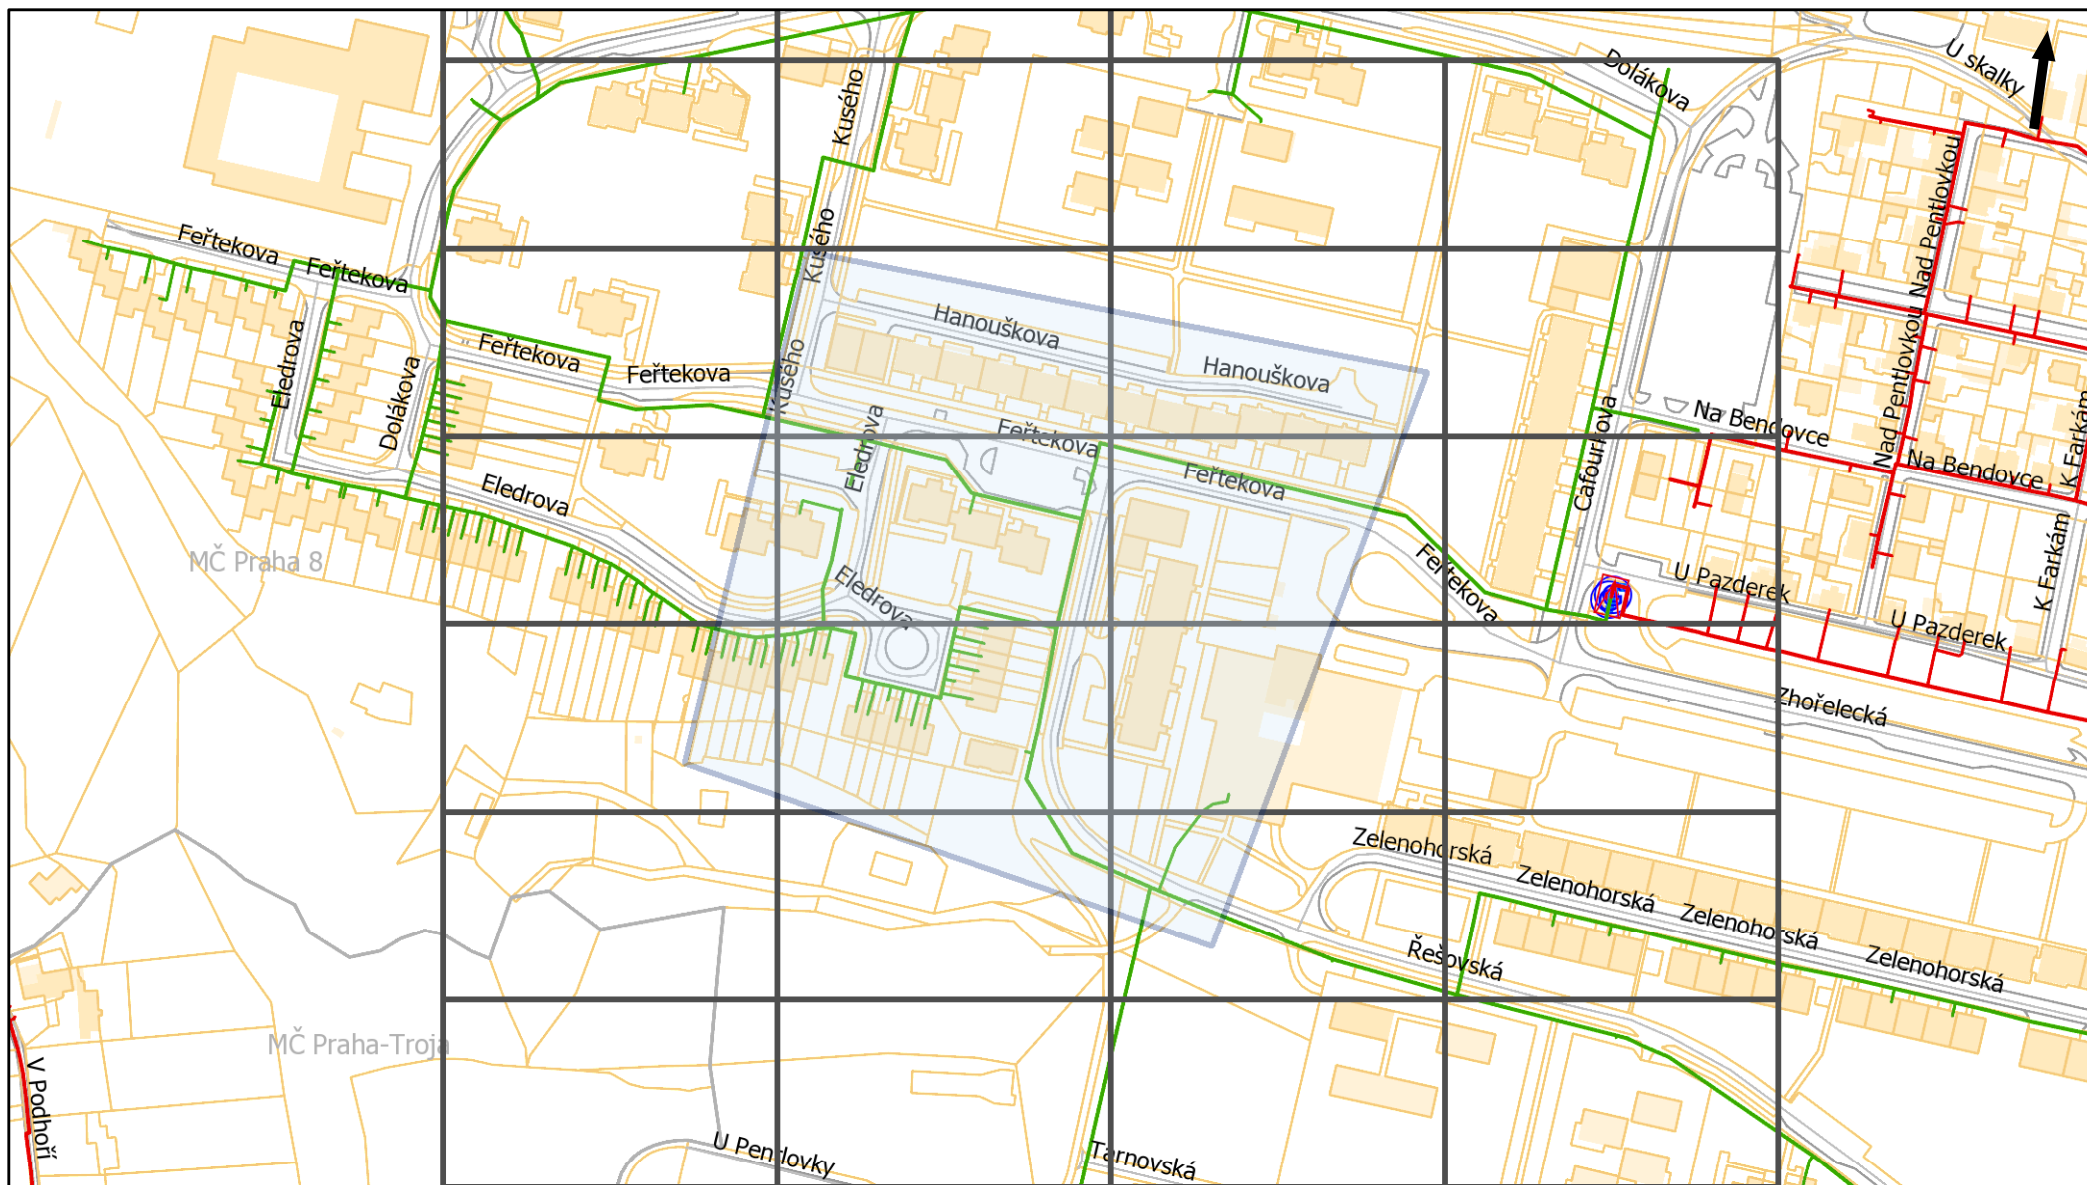


Pražská plynárenská Distribuce, a.s.  
člen koncernu Pražská plynárenská, a.s.  
U Plynárny 500, Praha 4, 145 08  
[www.ppdistribuce.cz](http://www.ppdistribuce.cz)


<span style="color: green;">—</span> NTL	<span style="color: red;">—</span> STL 1 bar	----- odstavené
<span style="color: yellow;">—</span> VTL	<span style="color: blue;">—</span> STL 3 bar	----- přibližný pr.

0 80 160 m


Přehledka

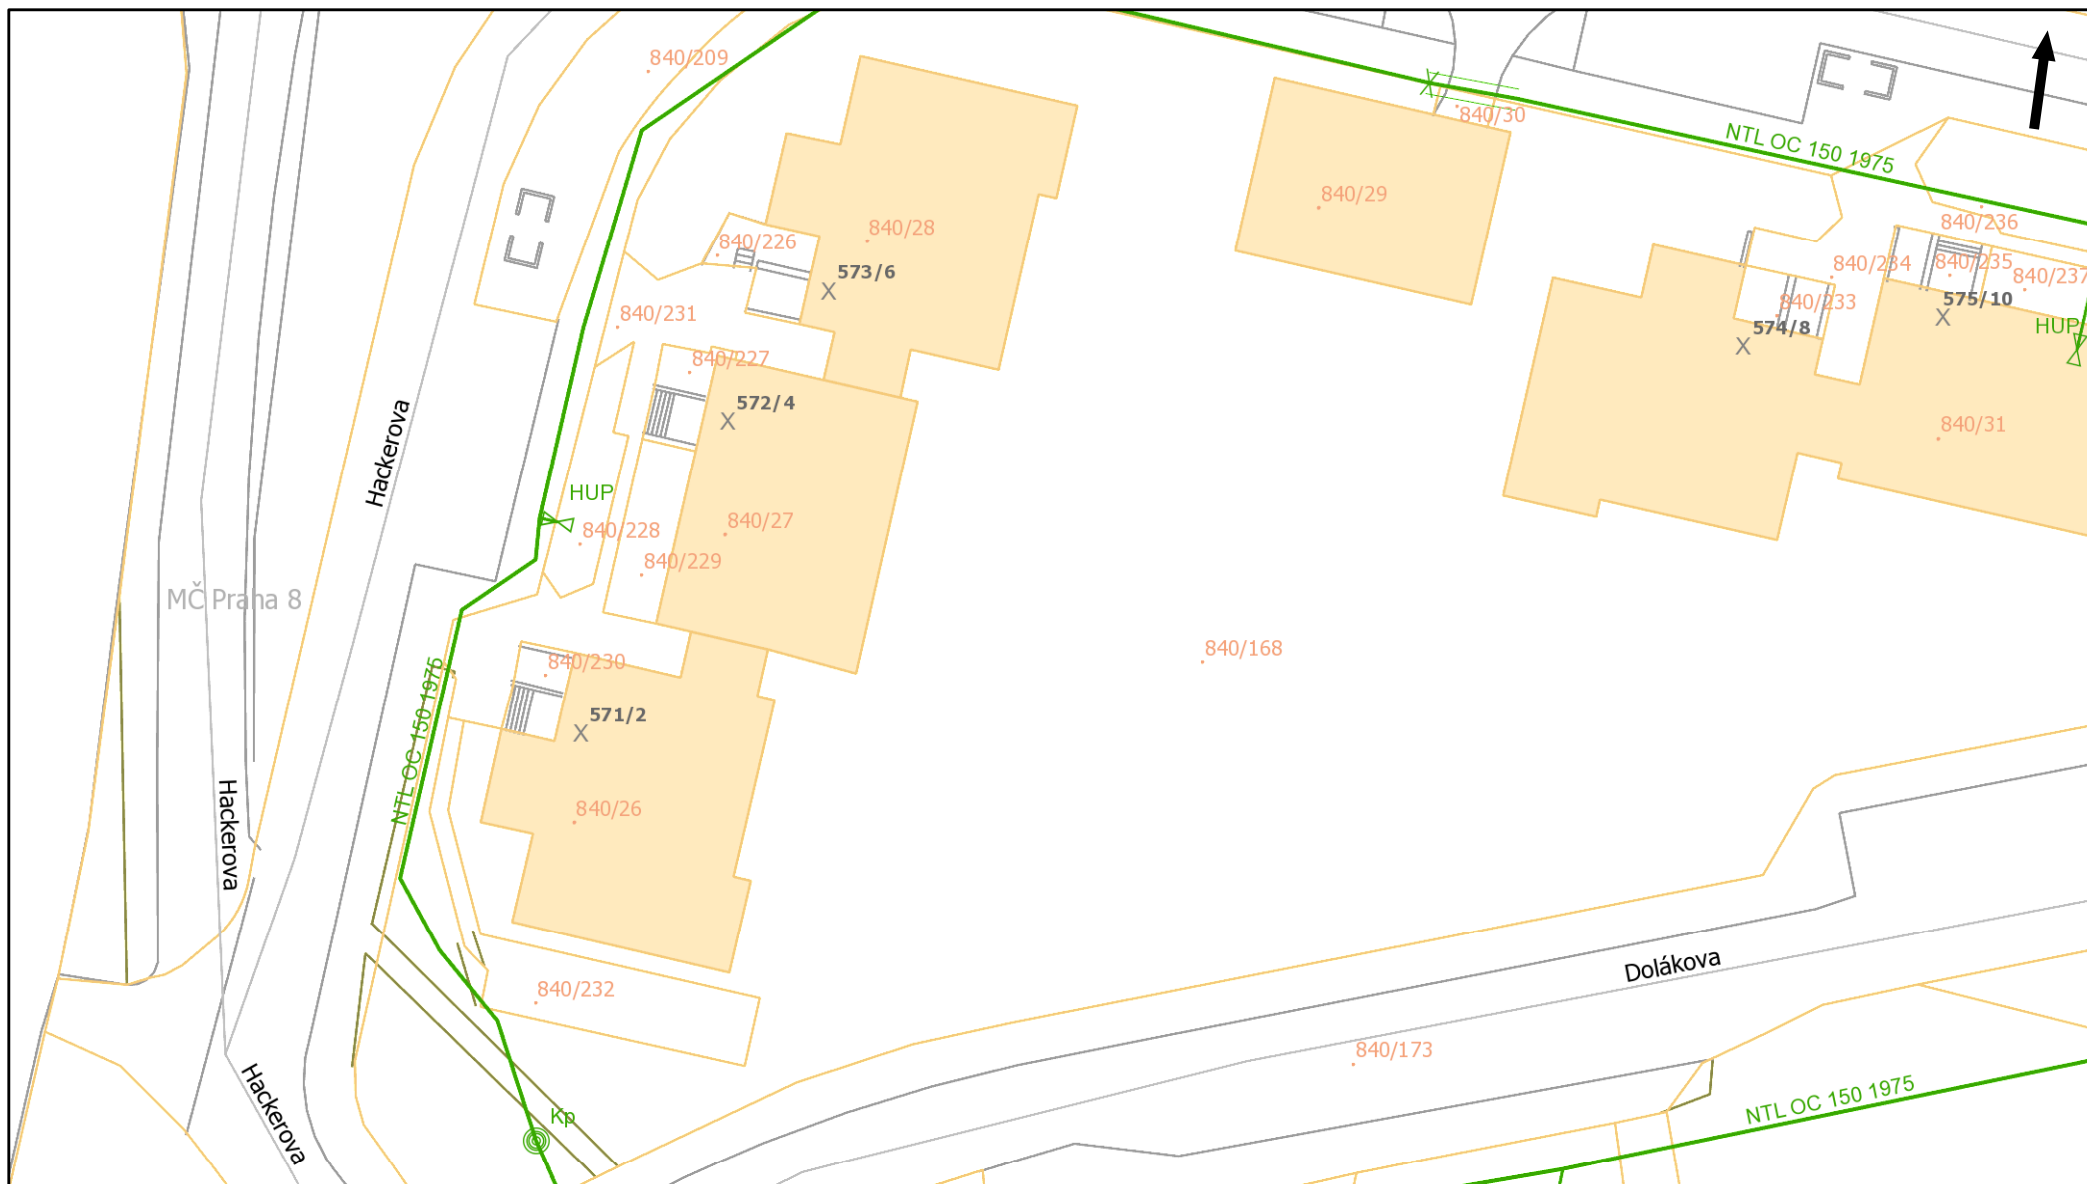

Pražská plynárenská Distribuce, a.s.  
člen koncernu Pražská plynárenská, a.s.  
U Plynárny 500, Praha 4, 145 08  
[www.ppdistribuce.cz](http://www.ppdistribuce.cz)

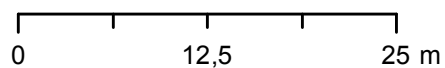


— NTL	— STL 1 bar	----- odstavené
— VTL	— STL 3 bar	----- přibližný pr.

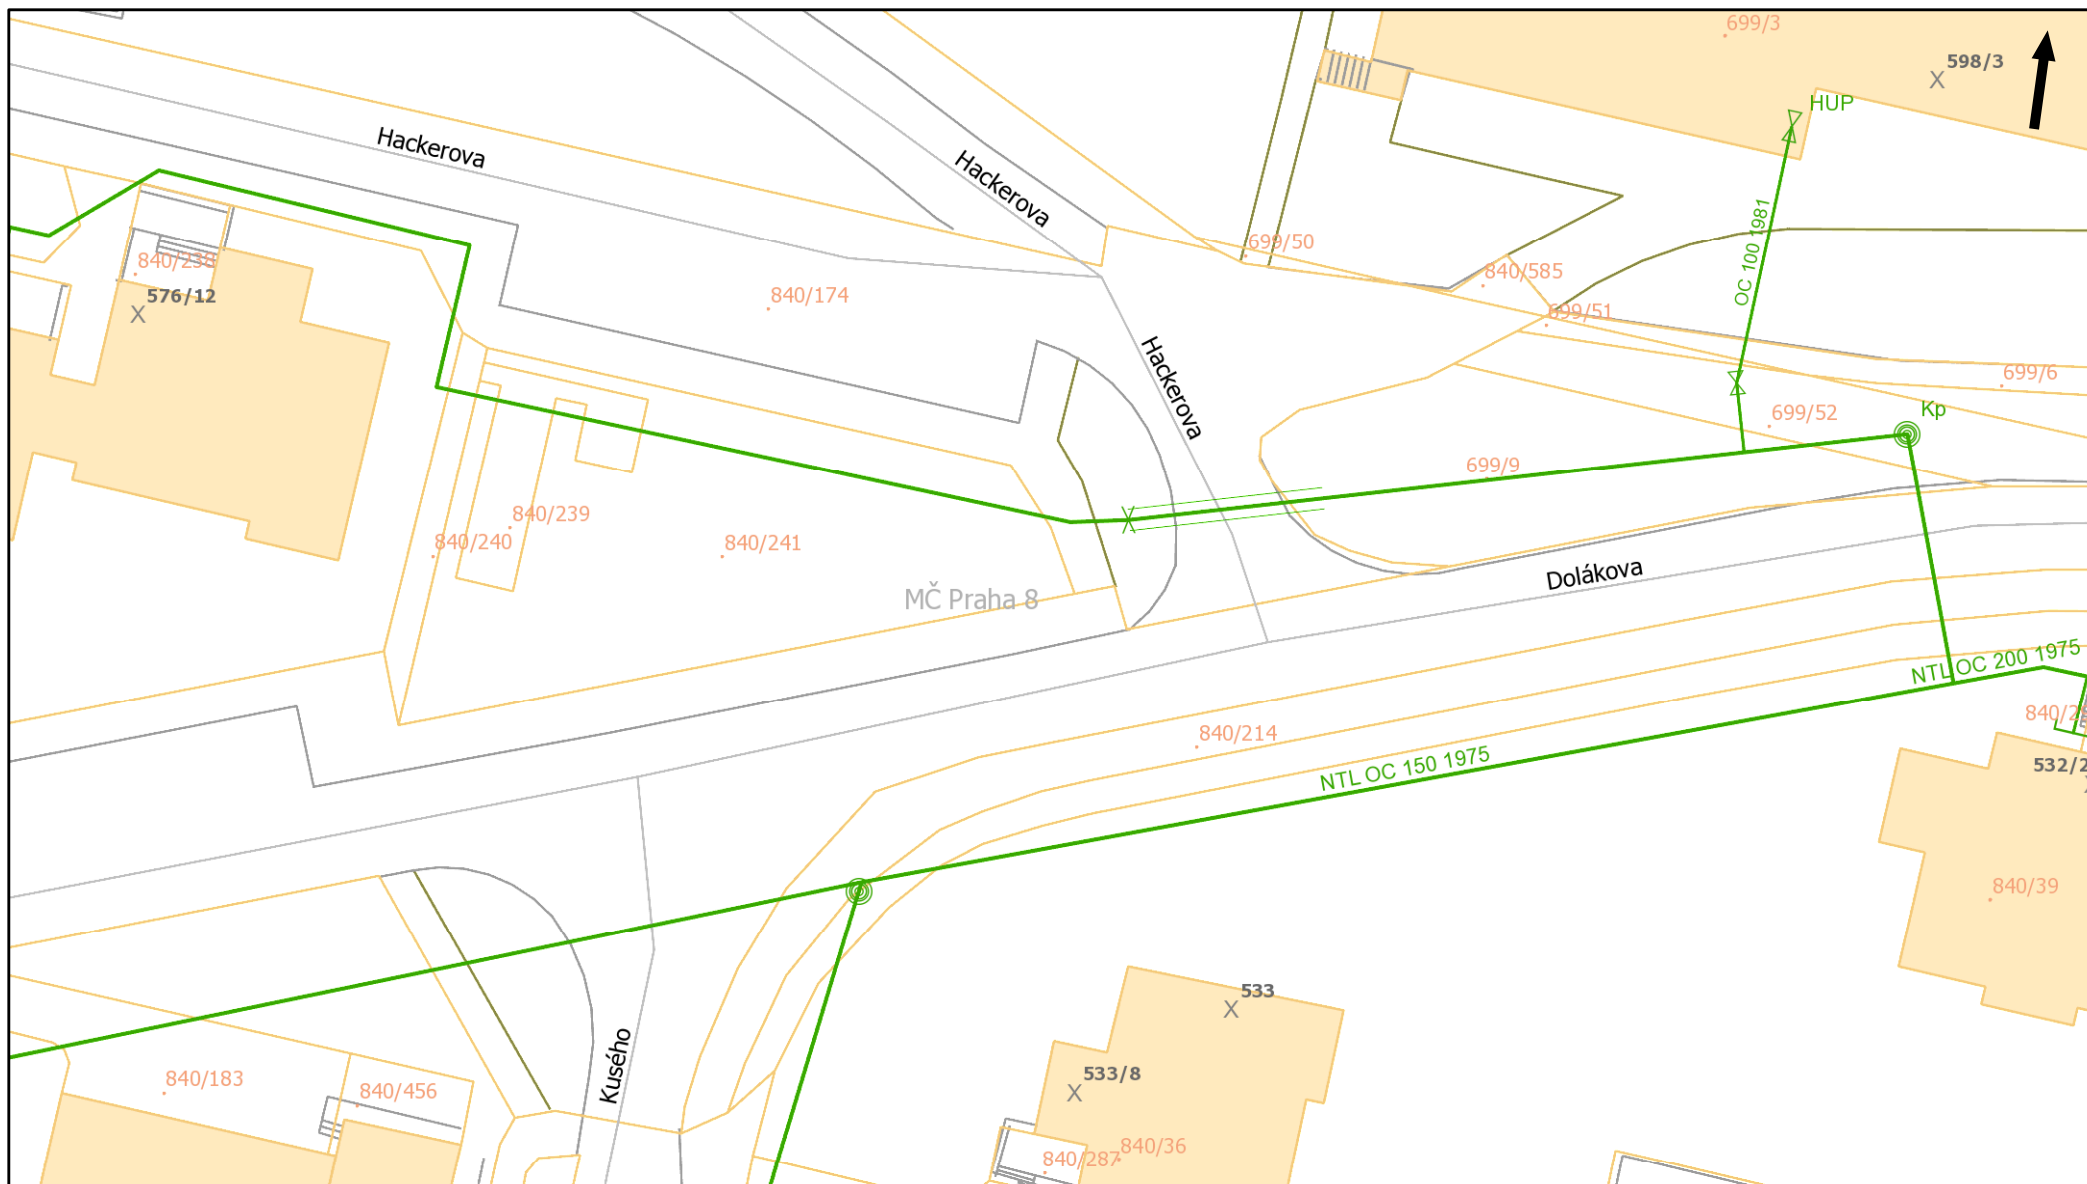


Pražská plynárenská Distribuce, a.s.  
člen koncernu Pražská plynárenská, a.s.  
U Plynárny 500, Praha 4, 145 08  
[www.ppdistribuce.cz](http://www.ppdistribuce.cz)

0 12,5 25 m

— NTL  
— VTL  
— STL 1 bar  
— STL 3 bar  
- - - - odstavené  
. . . . přibližný pr.

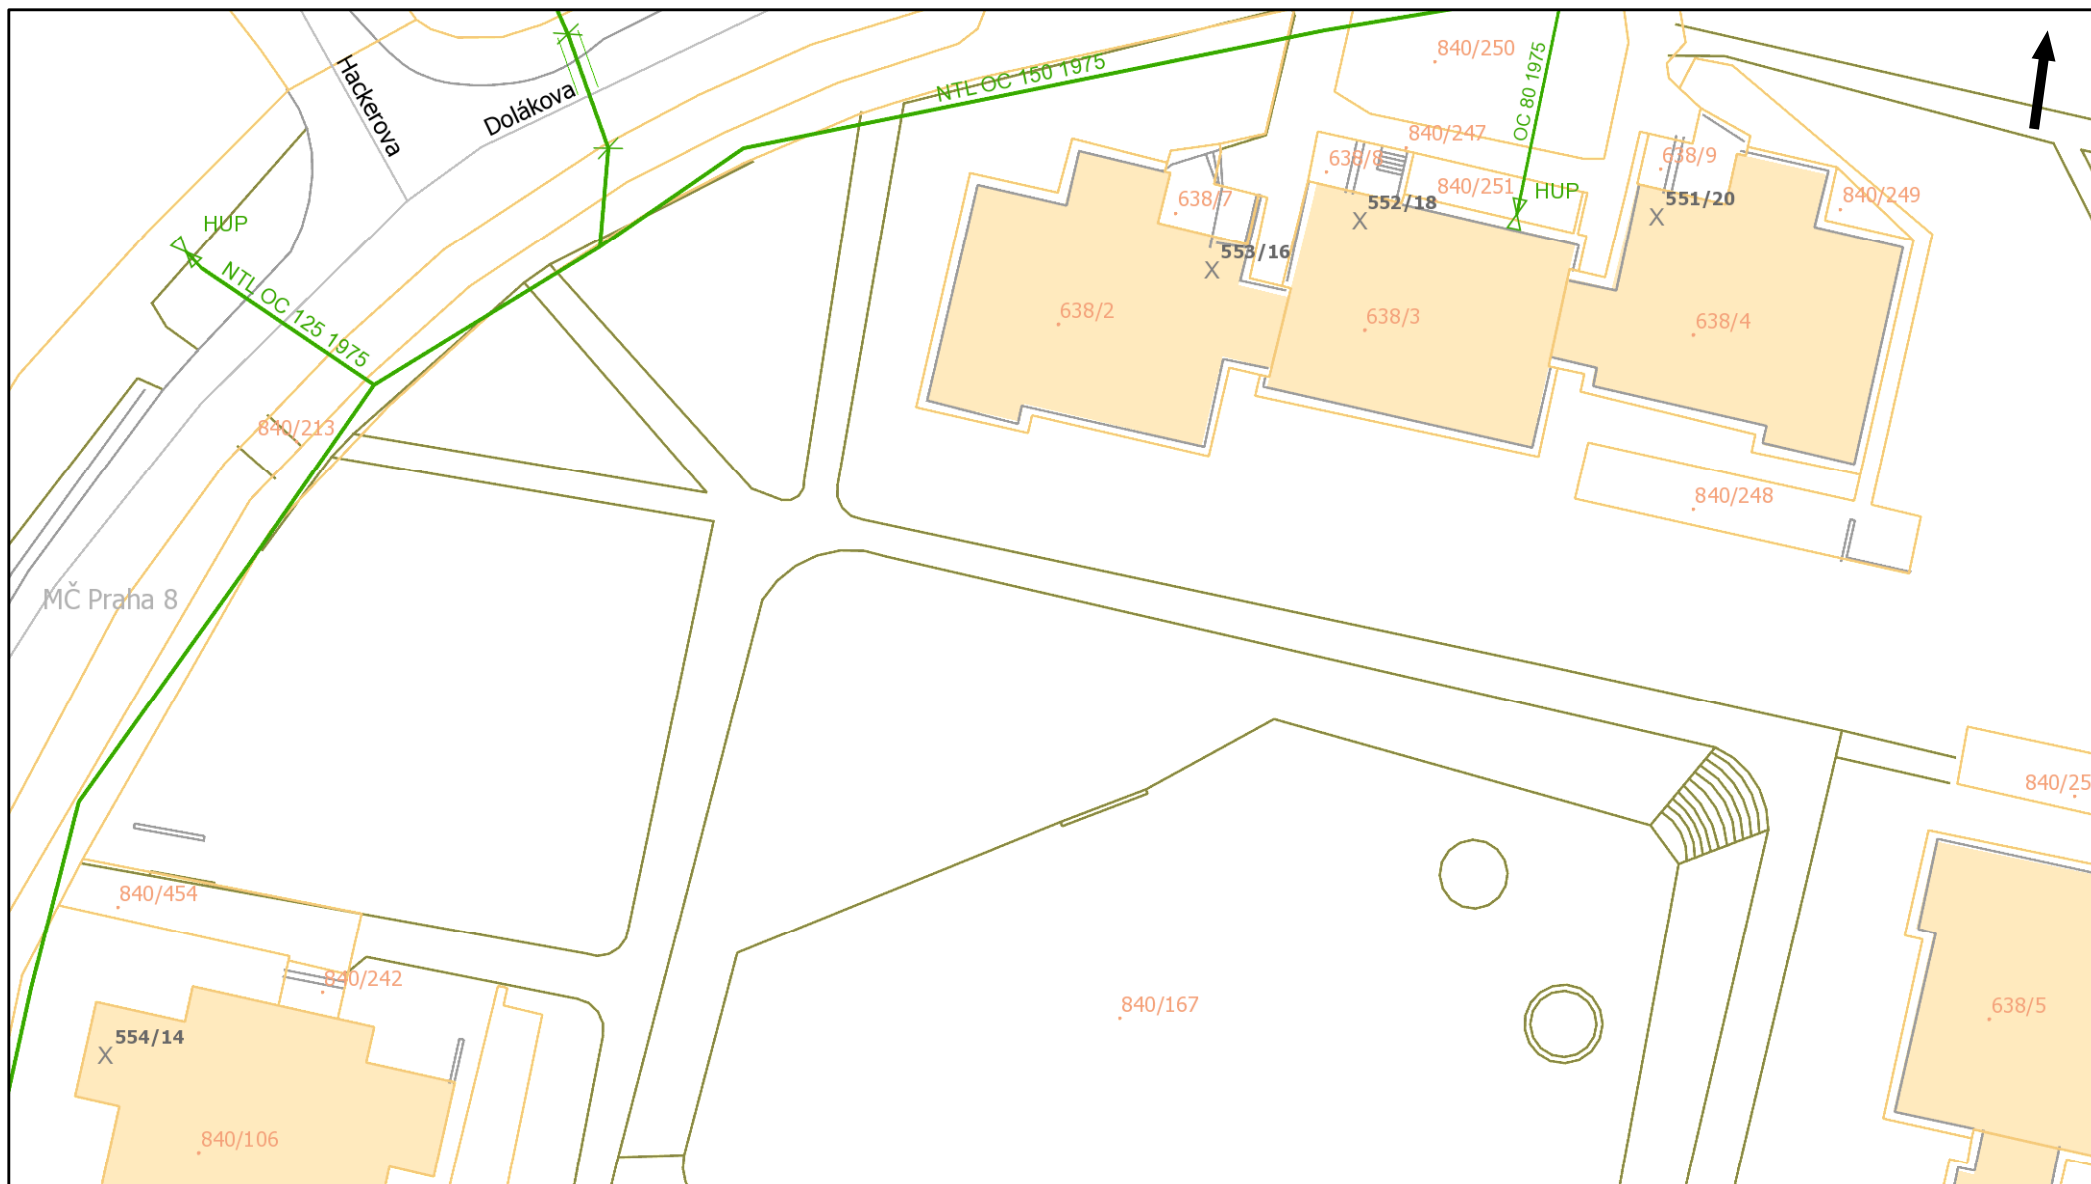




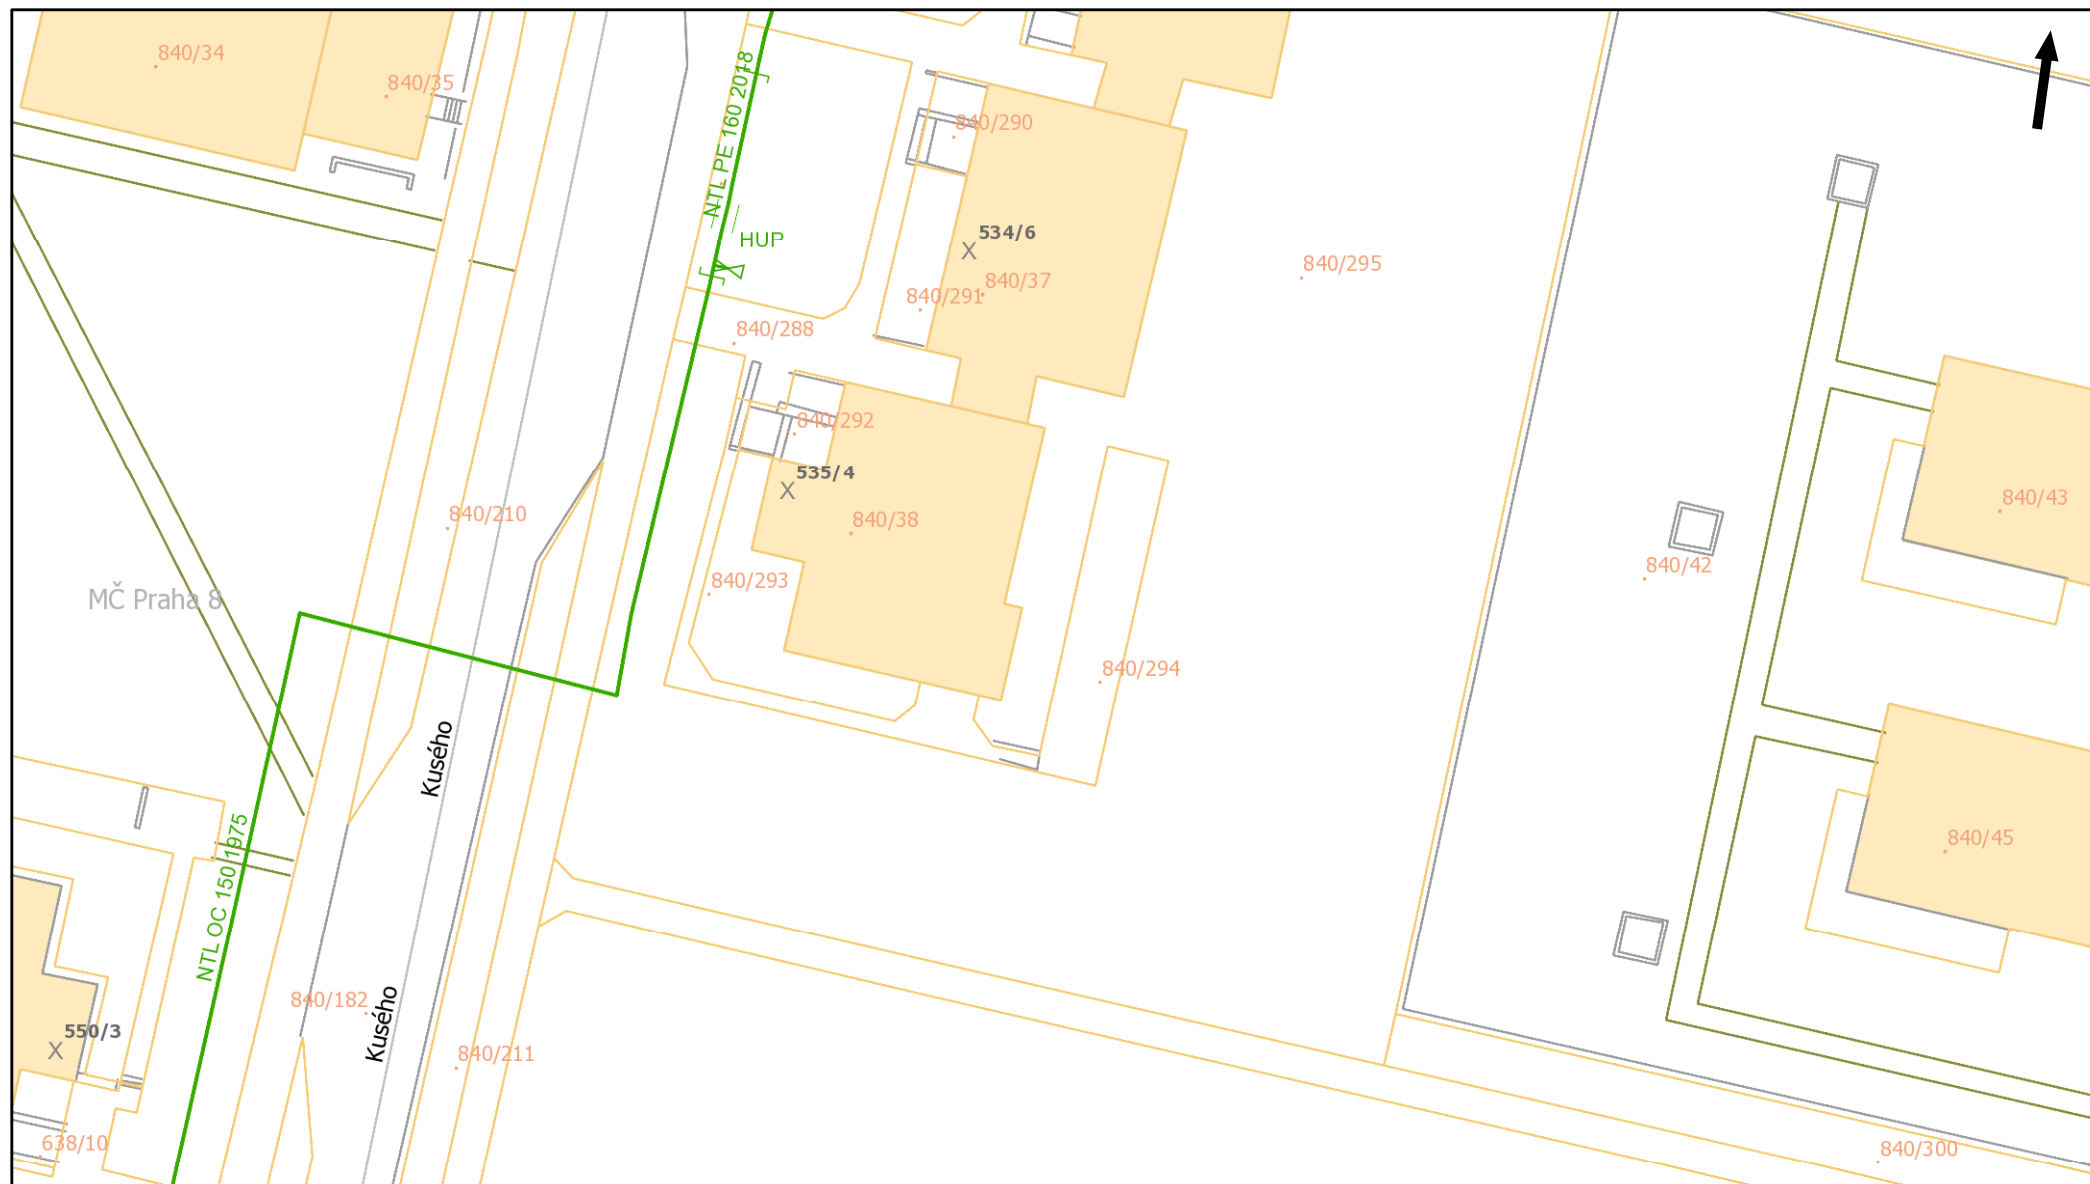

Pražská plynárenská Distribuce, a.s.  
člen koncernu Pražská plynárenská, a.s.  
U Plynárny 500, Praha 4, 145 08  
[www.ppdistribuce.cz](http://www.ppdistribuce.cz)

0 12,5 25 m

NTL  
VTL  
STL 1 bar  
STL 3 bar  
odstavené  
přibližný pr.

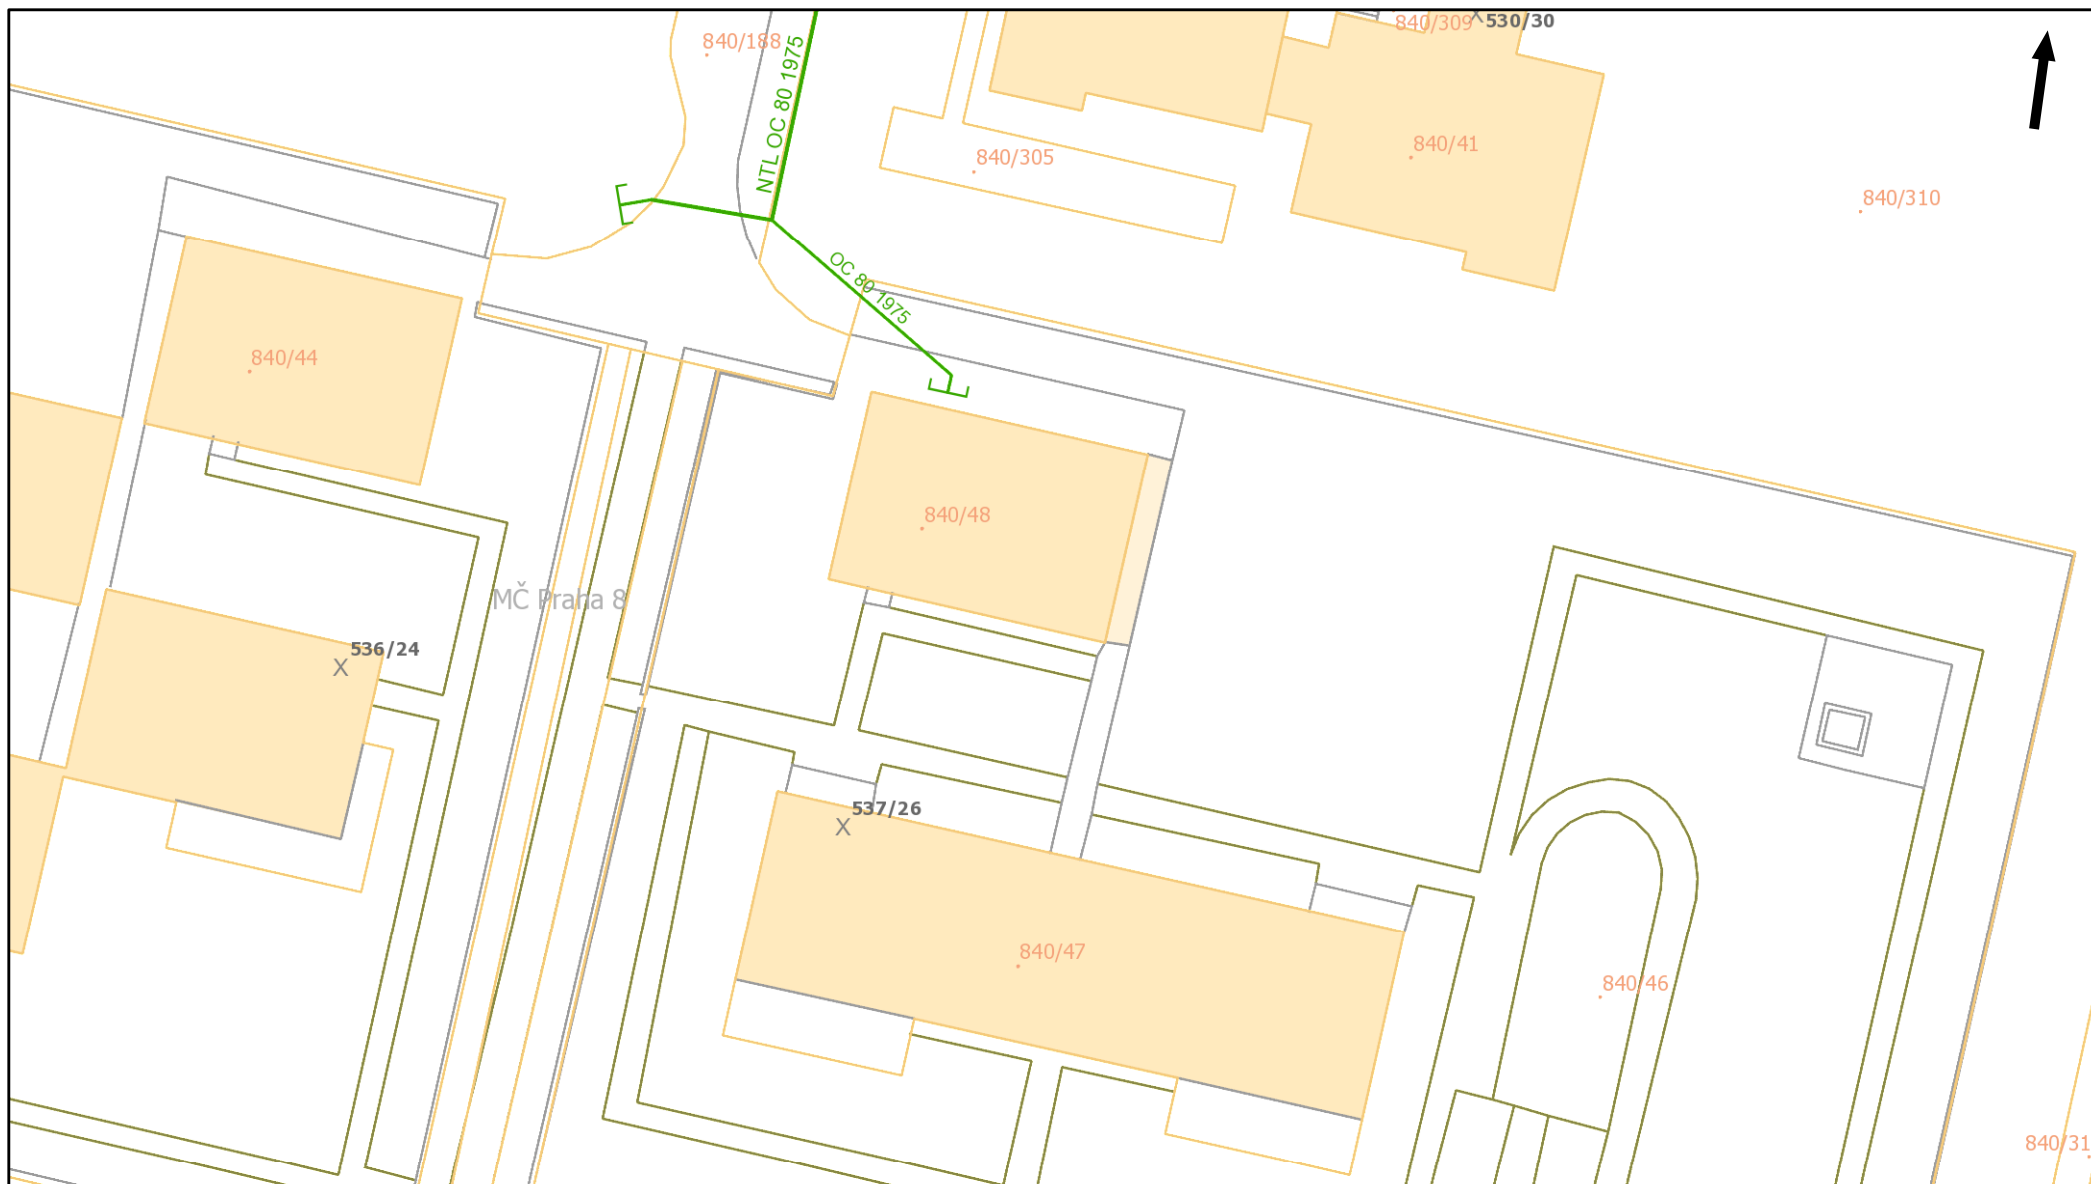


Pražská plynárenská Distribuce, a.s.  
člen koncernu Pražská plynárenská, a.s.  
U Plynárny 500, Praha 4, 145 08  
[www.ppdistribuce.cz](http://www.ppdistribuce.cz)


0 12,5 25 m

— NTL	— STL 1 bar	----- odstavené
— VTL	— STL 3 bar	----- přibližný pr.


str. 5 / 26

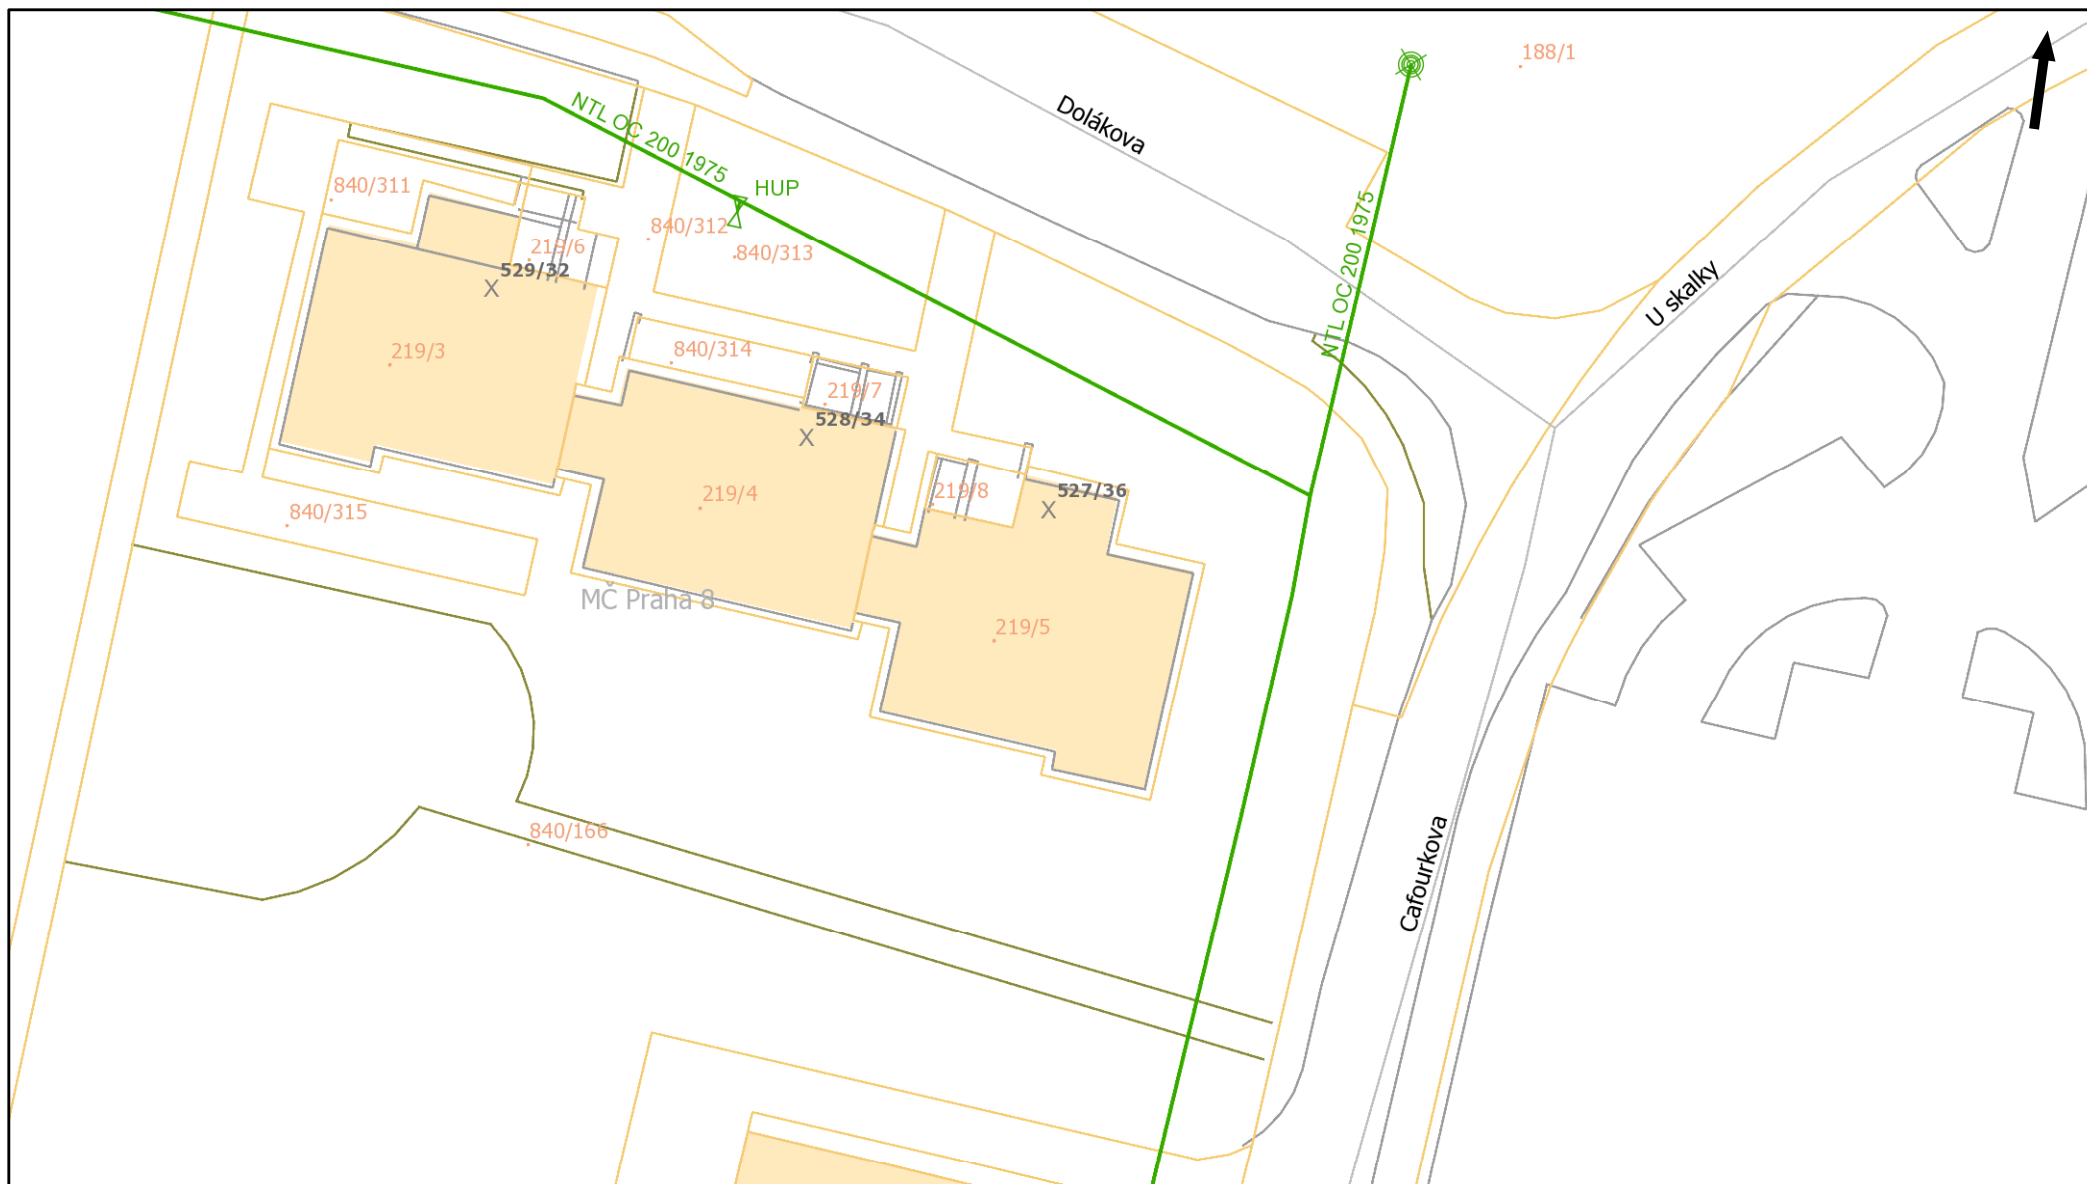



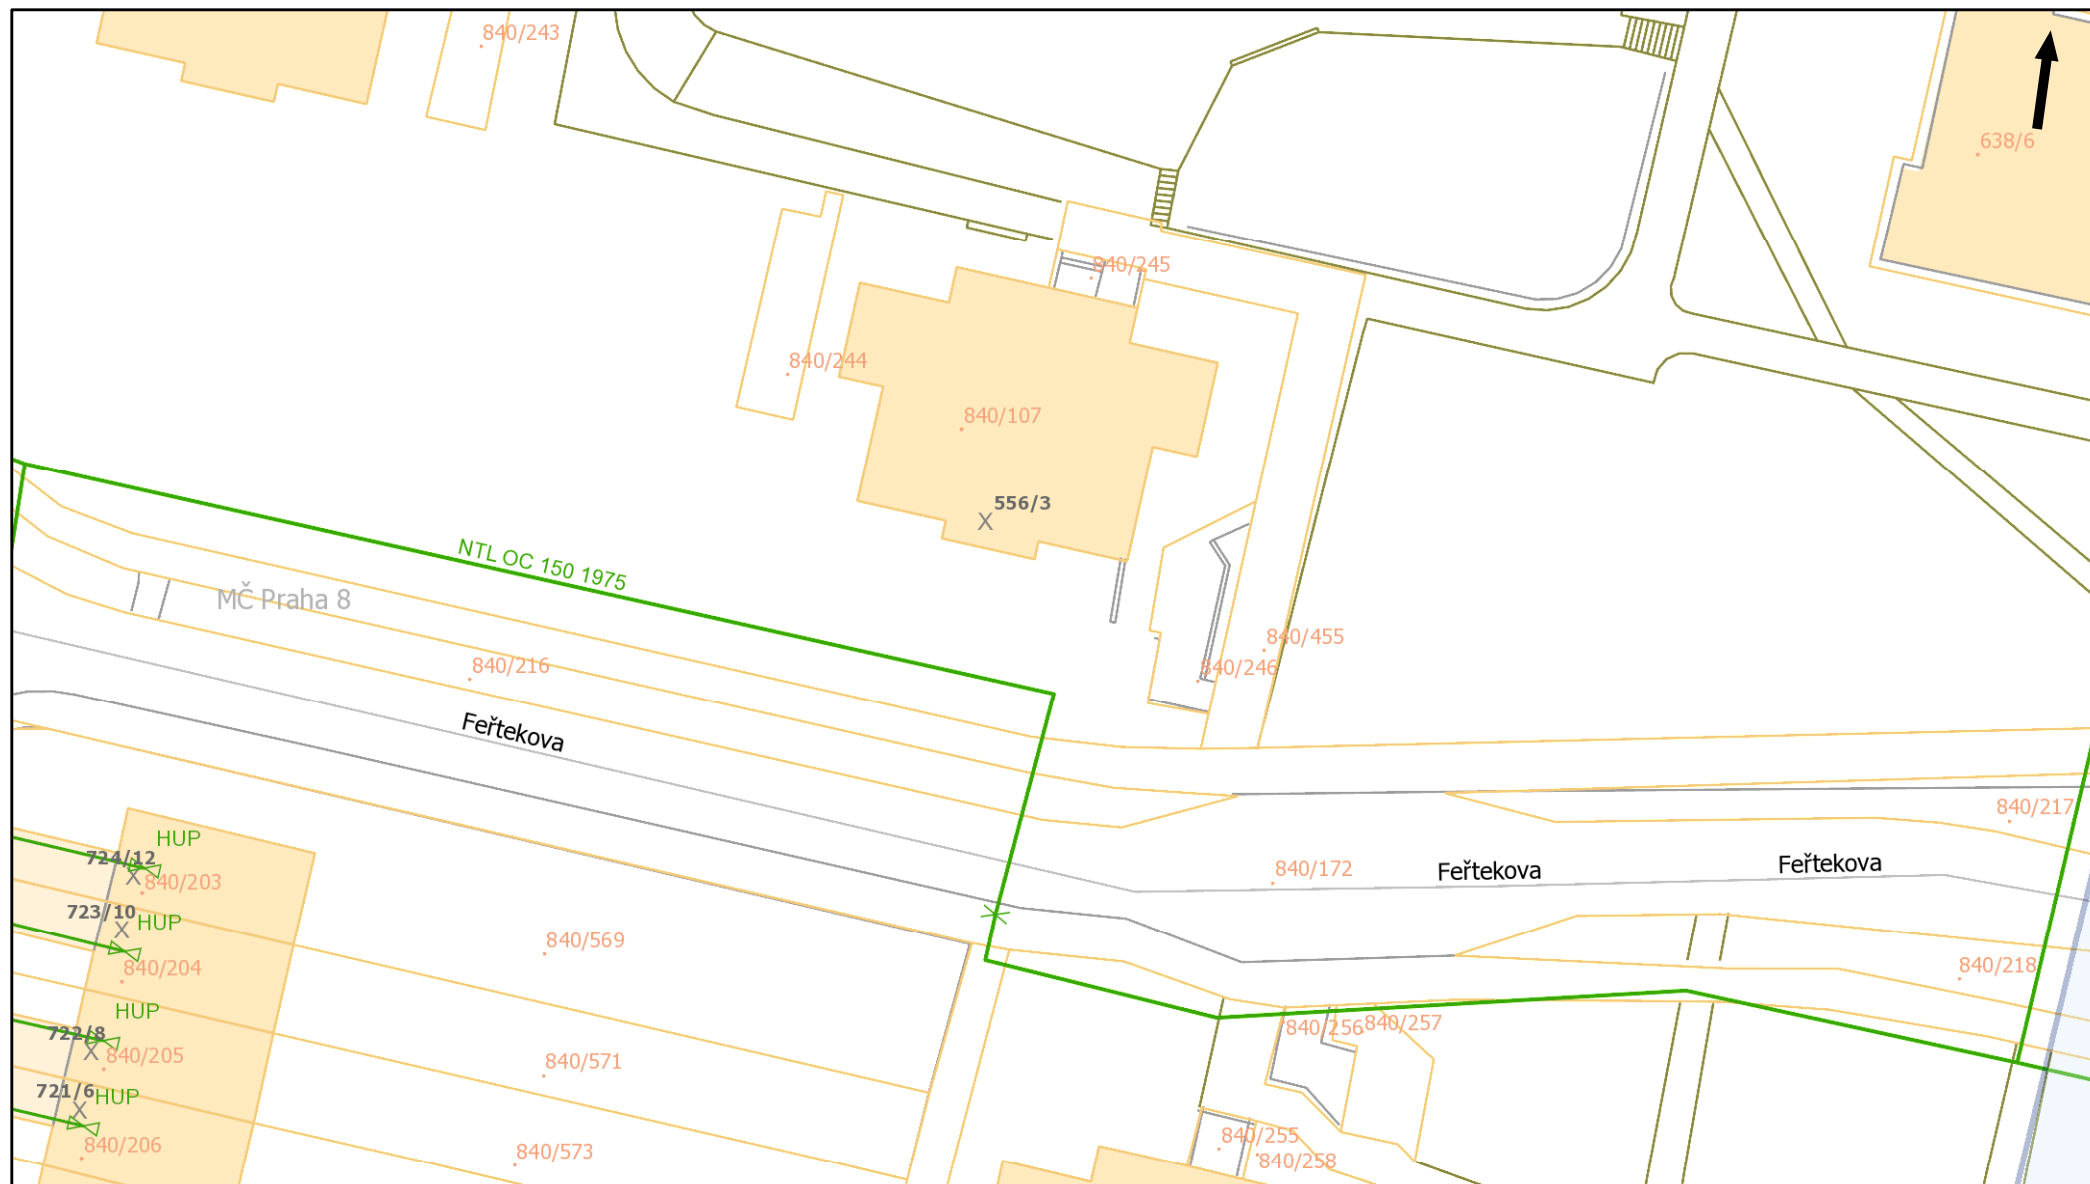



Pražská plynárenská Distribuce, a.s.  
člen koncernu Pražská plynárenská, a.s.  
U Plynárny 500, Praha 4, 145 08  
[www.ppdistribuce.cz](http://www.ppdistribuce.cz)

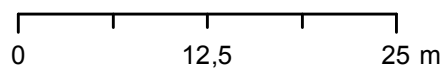


<span style="color: green;">—</span> NTL	<span style="color: red;">—</span> STL 1 bar	----- odstavené
<span style="color: yellow;">—</span> VTL	<span style="color: blue;">—</span> STL 3 bar	- - - - - přibližný pr.

Poloha zobrazených plynárenských zařízení je pouze schematická, pro přesnou lokalizaci je nutno provést vytyčení v terénu.

Poloha zobrazených plynárenských zařízení je pouze schematická, pro přesnou lokalizaci je nutno provést vytyčení v terénu.

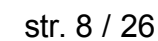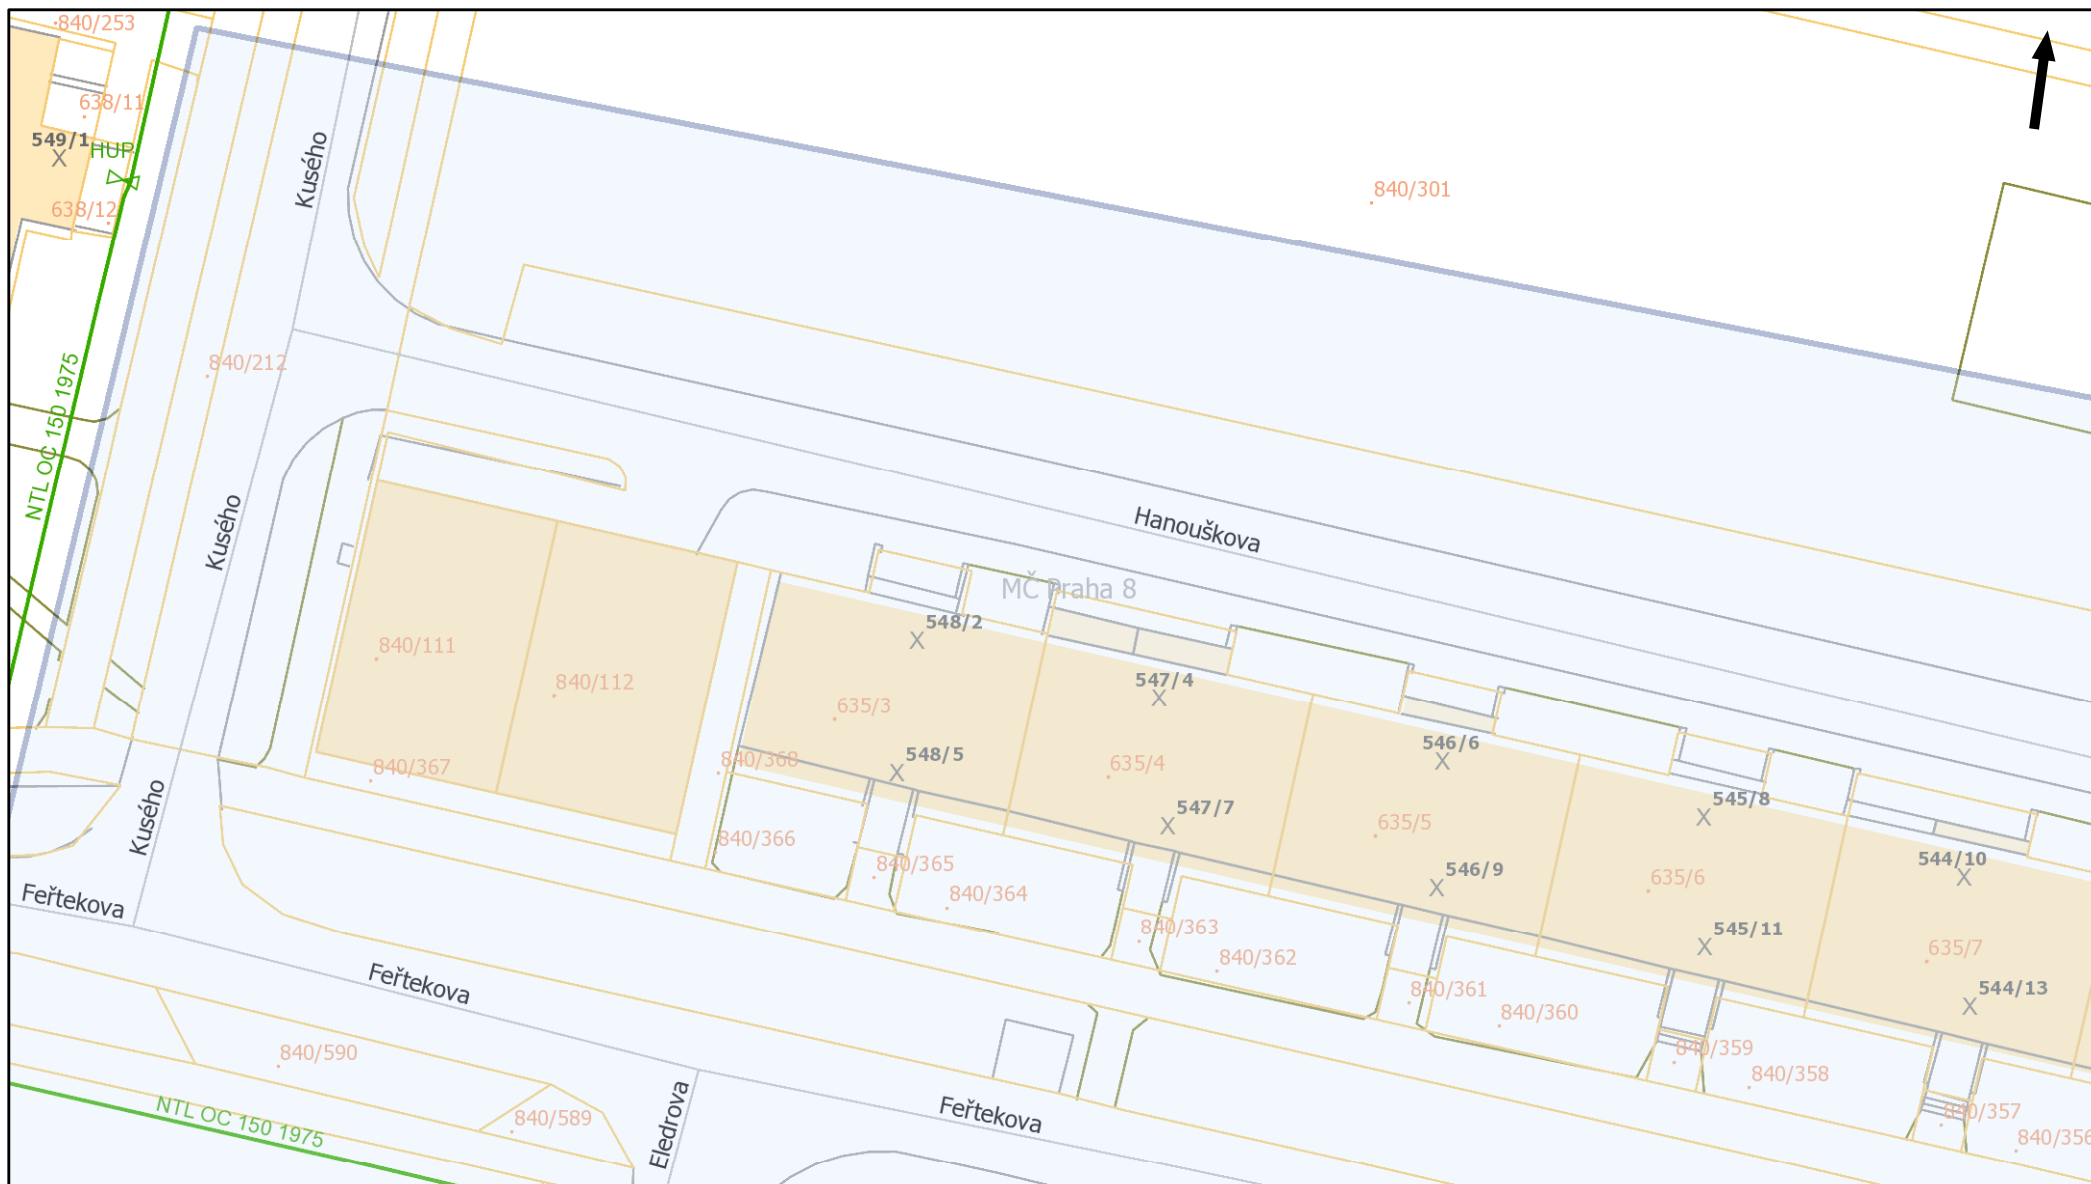


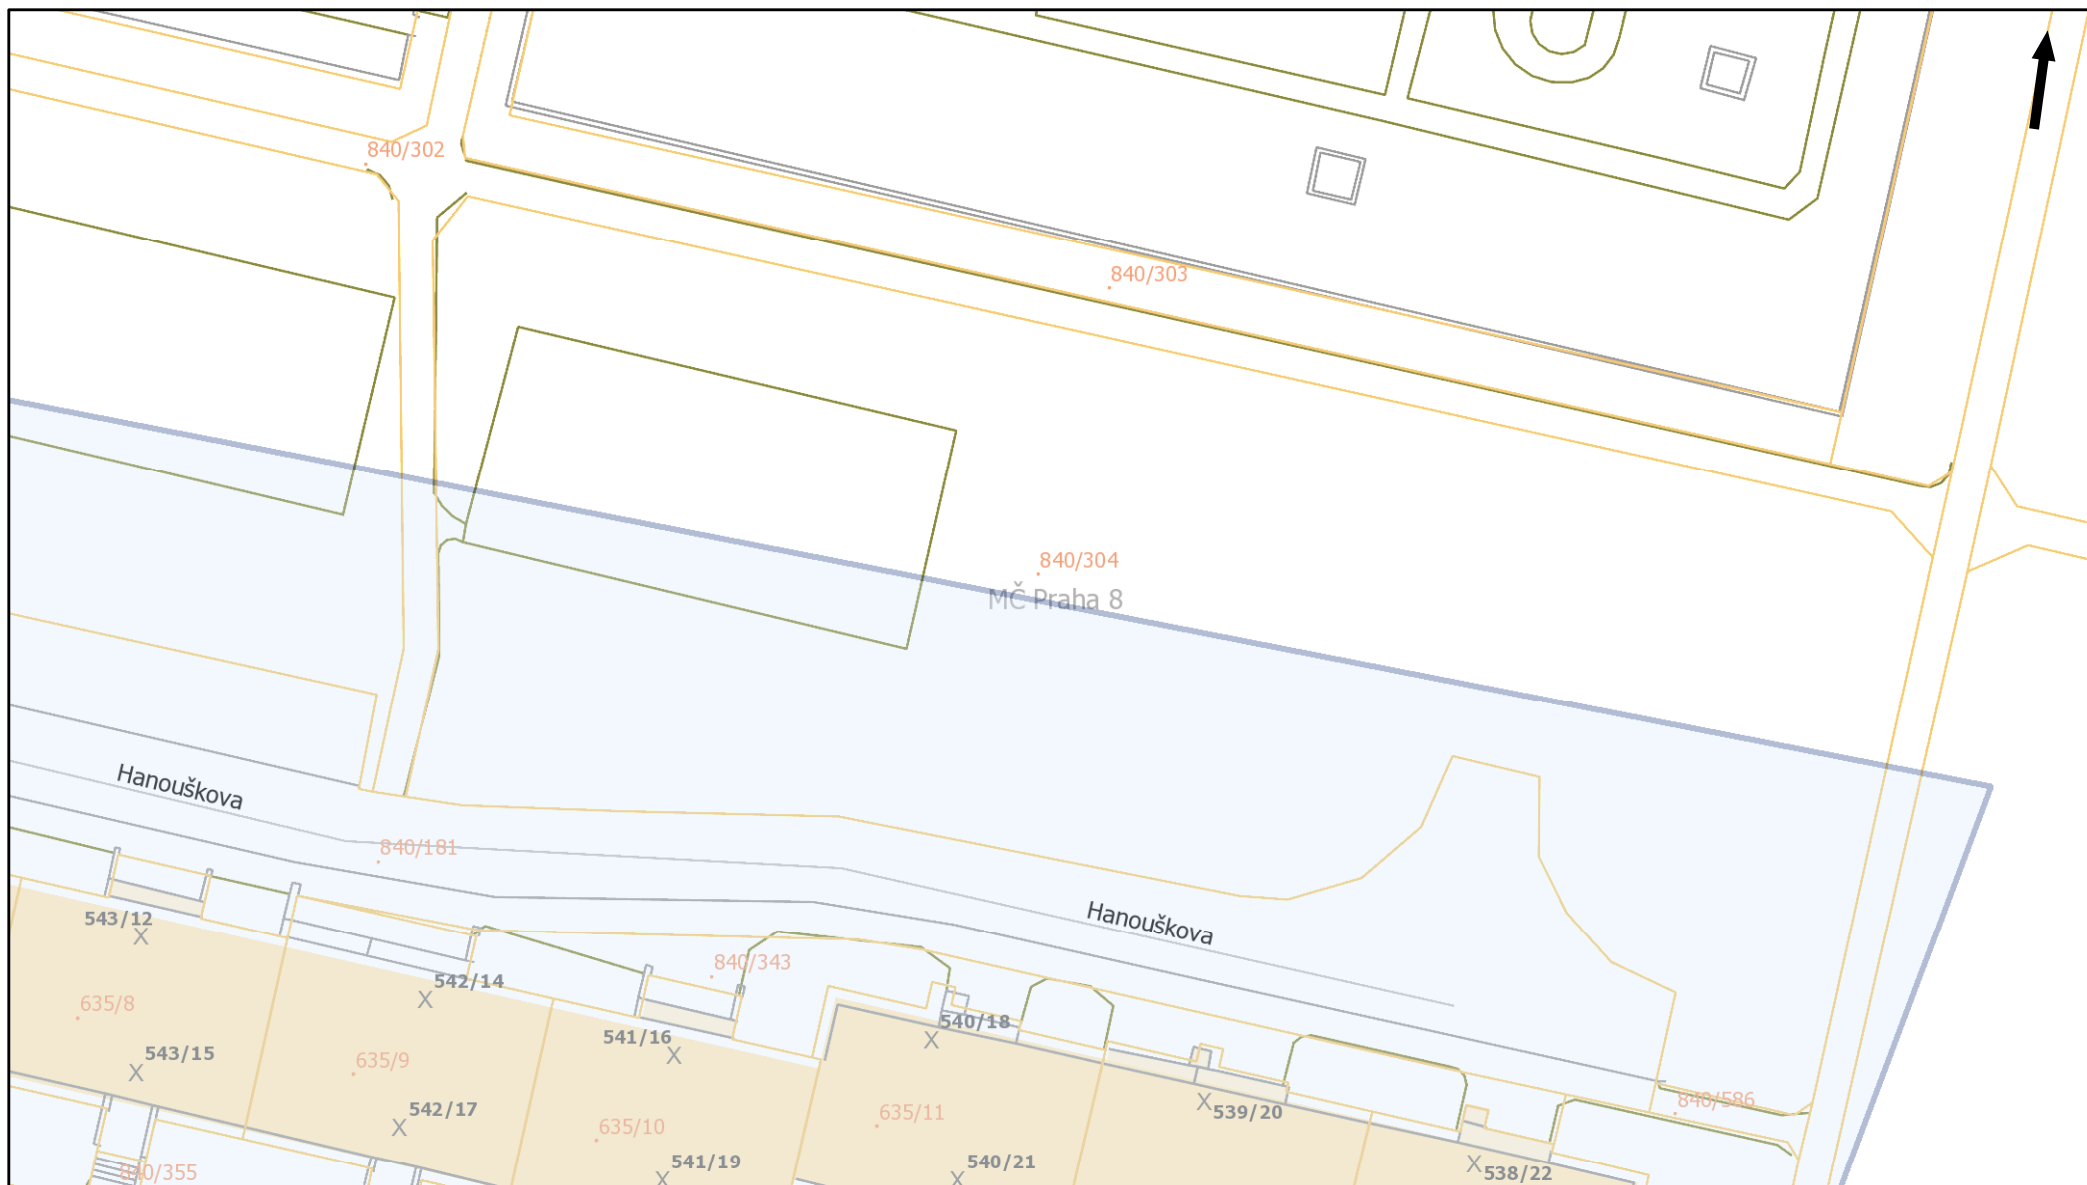


Pražská plynárenská Distribuce, a.s.  
člen koncernu Pražská plynárenská, a.s.  
U Plynárny 500, Praha 4, 145 08  
[www.ppdistribuce.cz](http://www.ppdistribuce.cz)


0 12,5 25 m

— NTL    — STL 1 bar    - - - - - odstavené  
— VTL    — STL 3 bar    - - - - - přibližný pr.

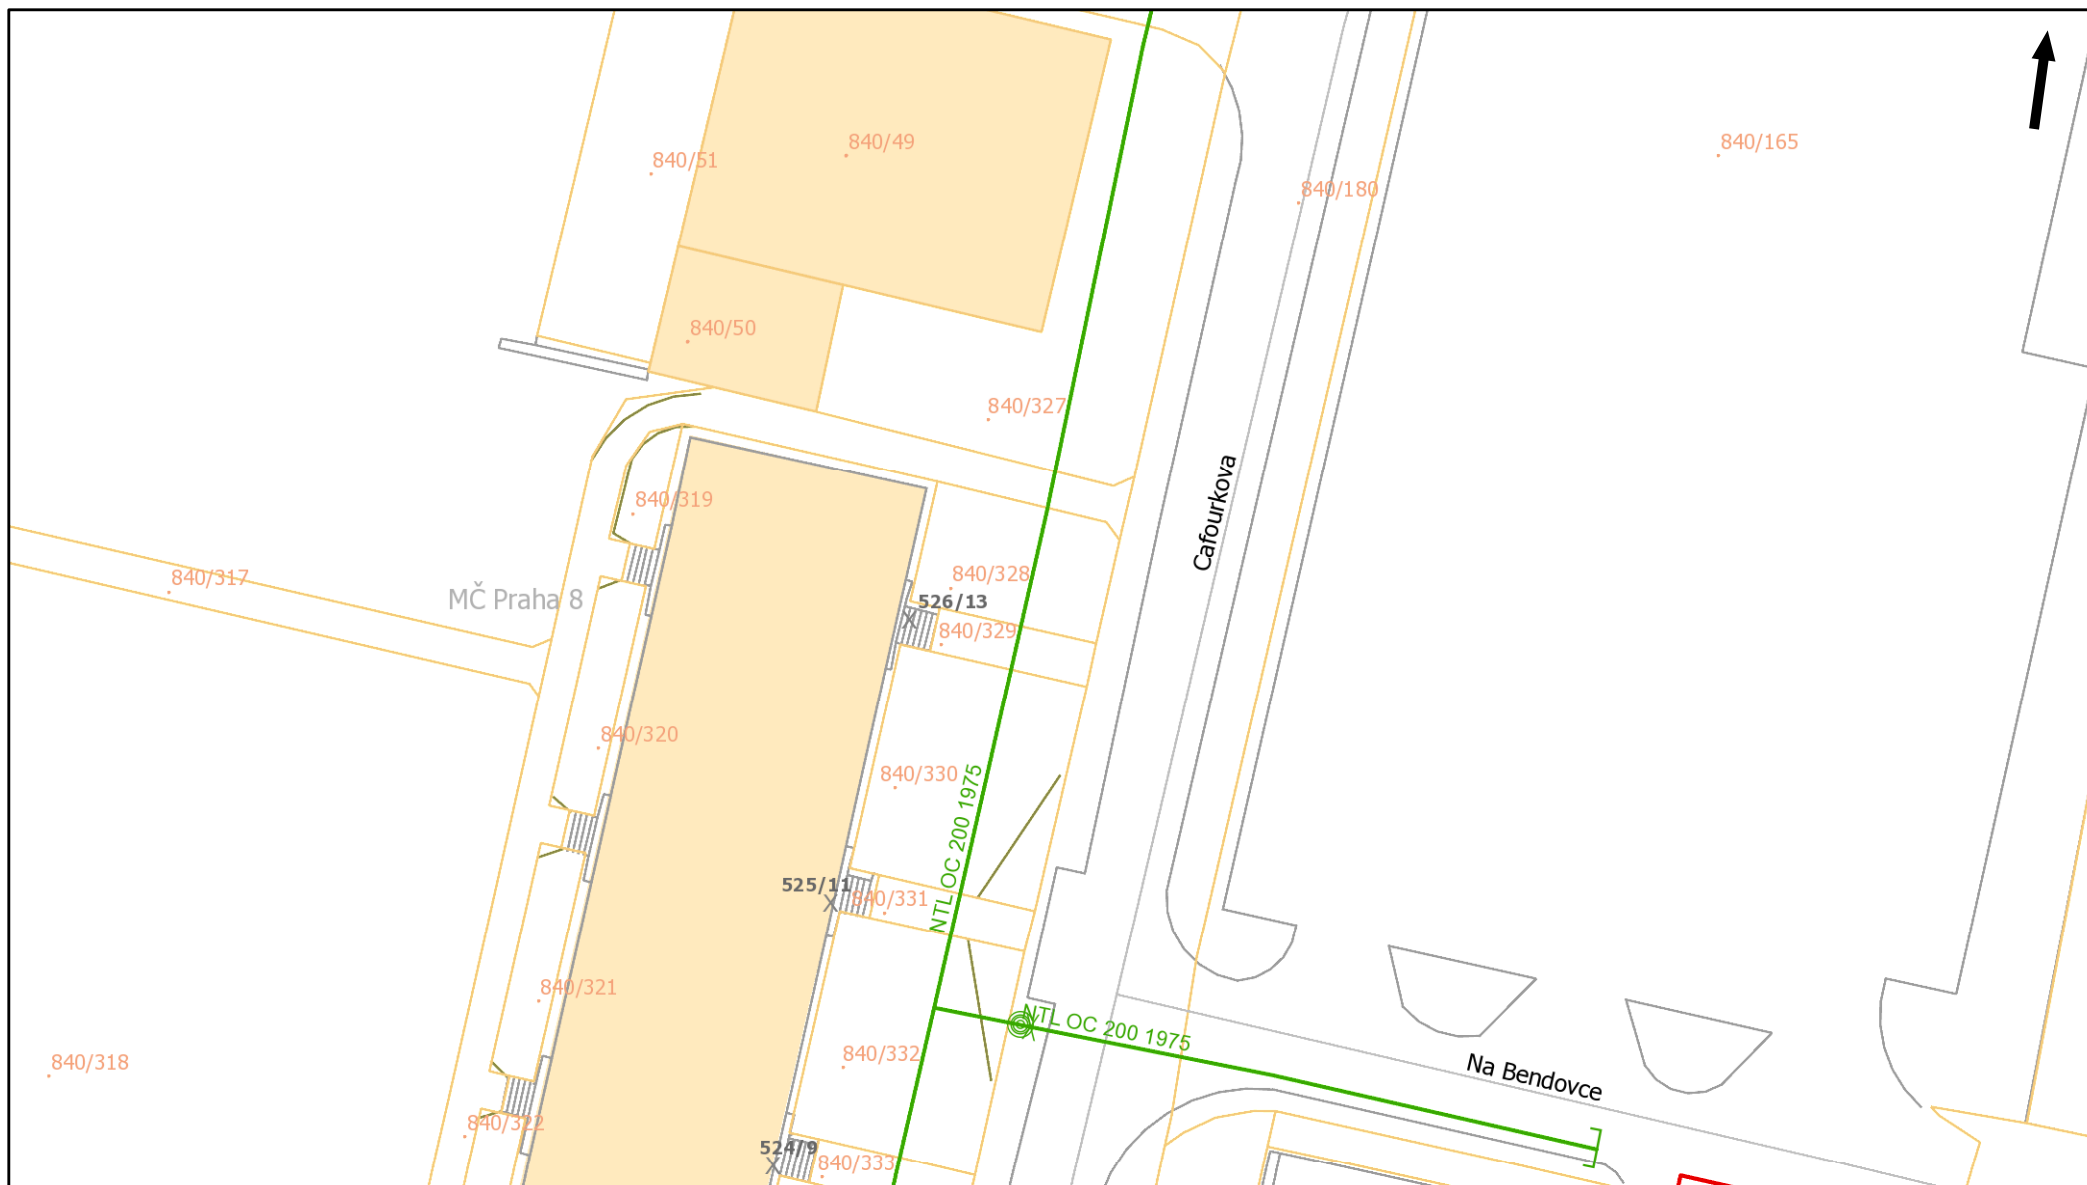

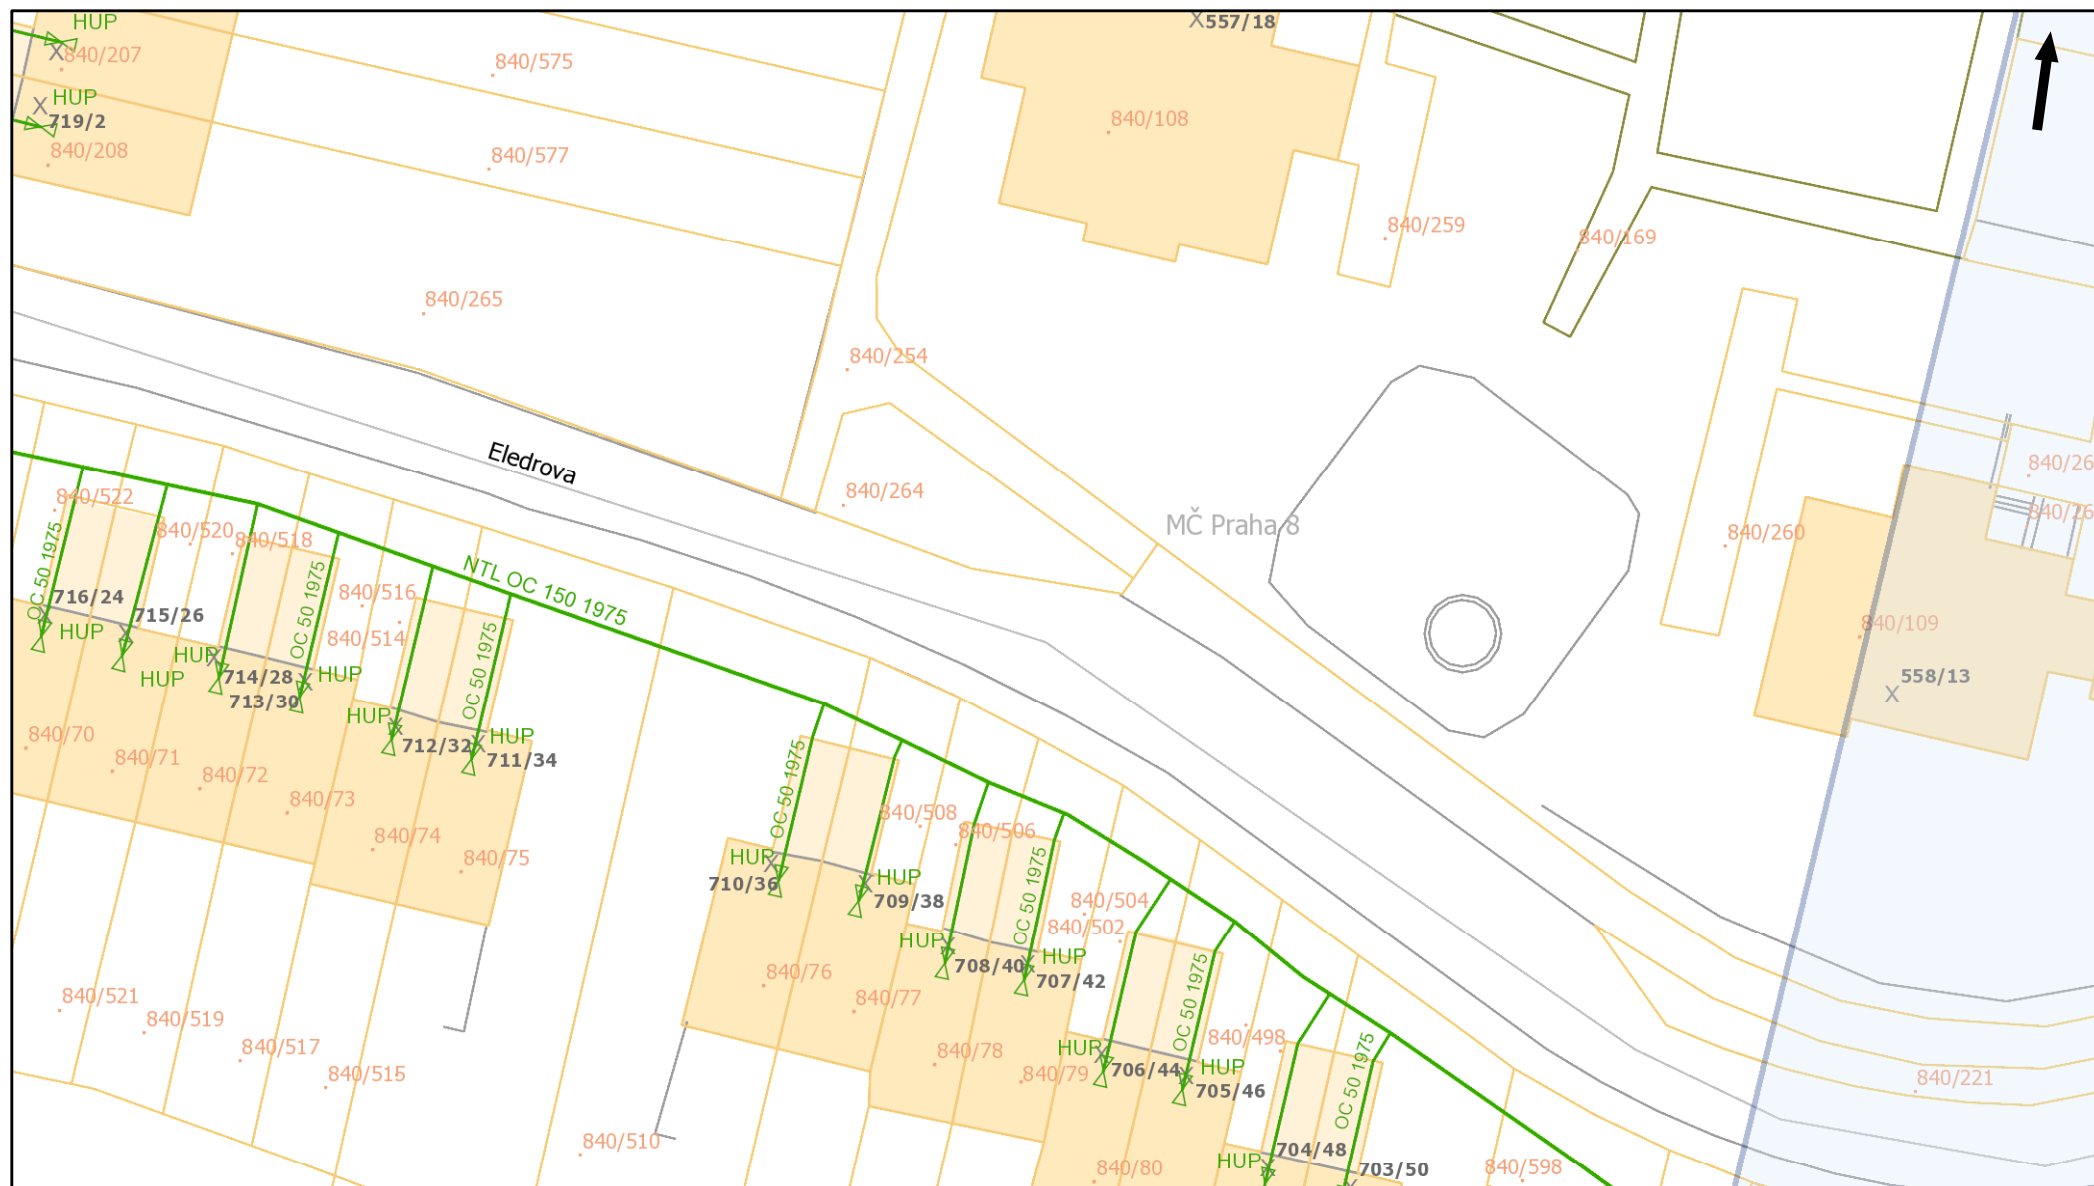



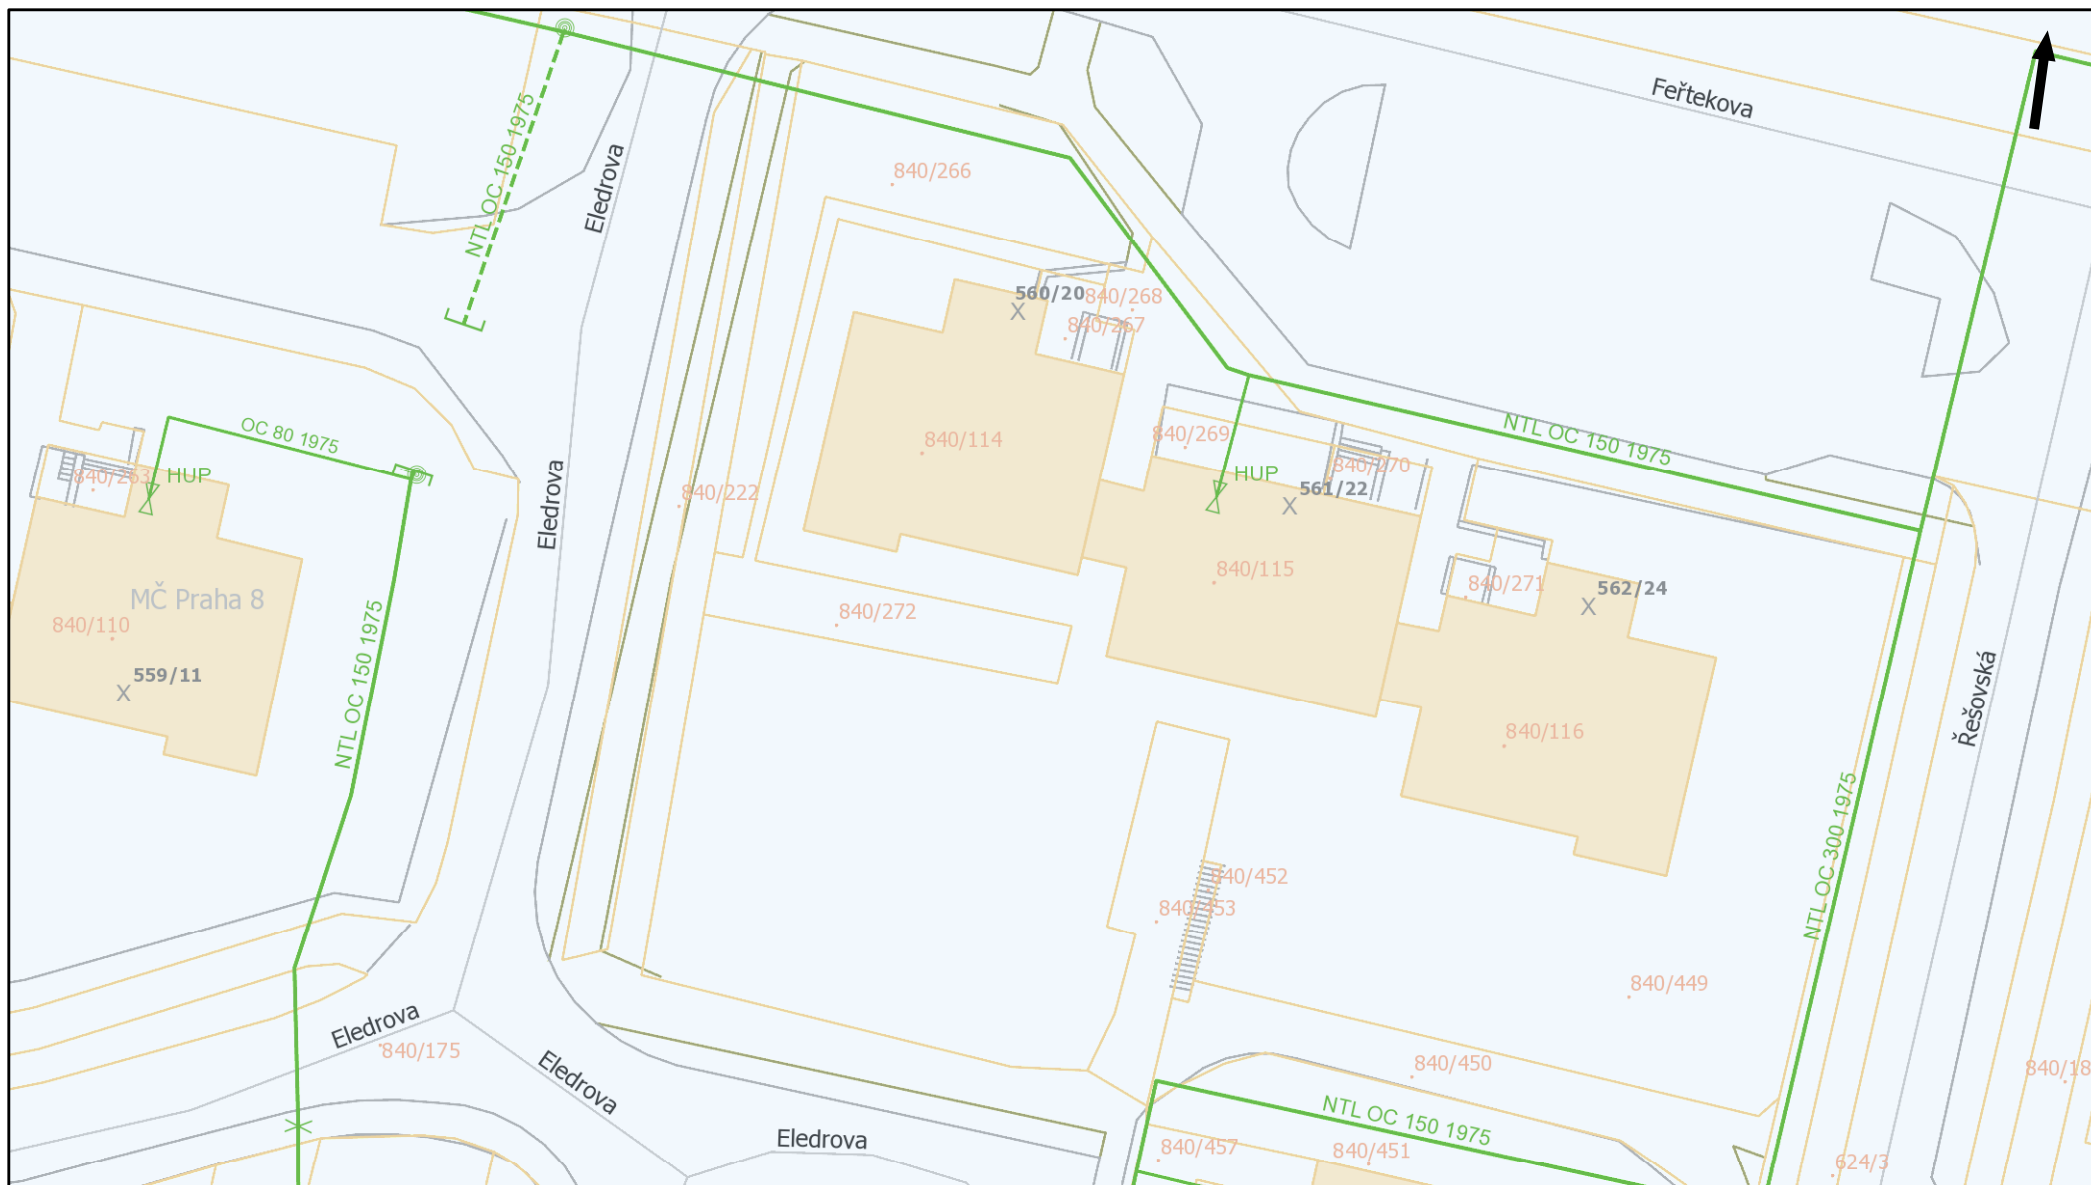


Pražská plynárenská Distribuce, a.s.  
člen koncernu Pražská plynárenská, a.s.  
U Plynárny 500, Praha 4, 145 08  
[www.ppdistribuce.cz](http://www.ppdistribuce.cz)

0 12,5 25 m

NTL  
VTL  
STL 1 bar  
STL 3 bar  
odstavené  
přibližný pr.

str. 12 / 26

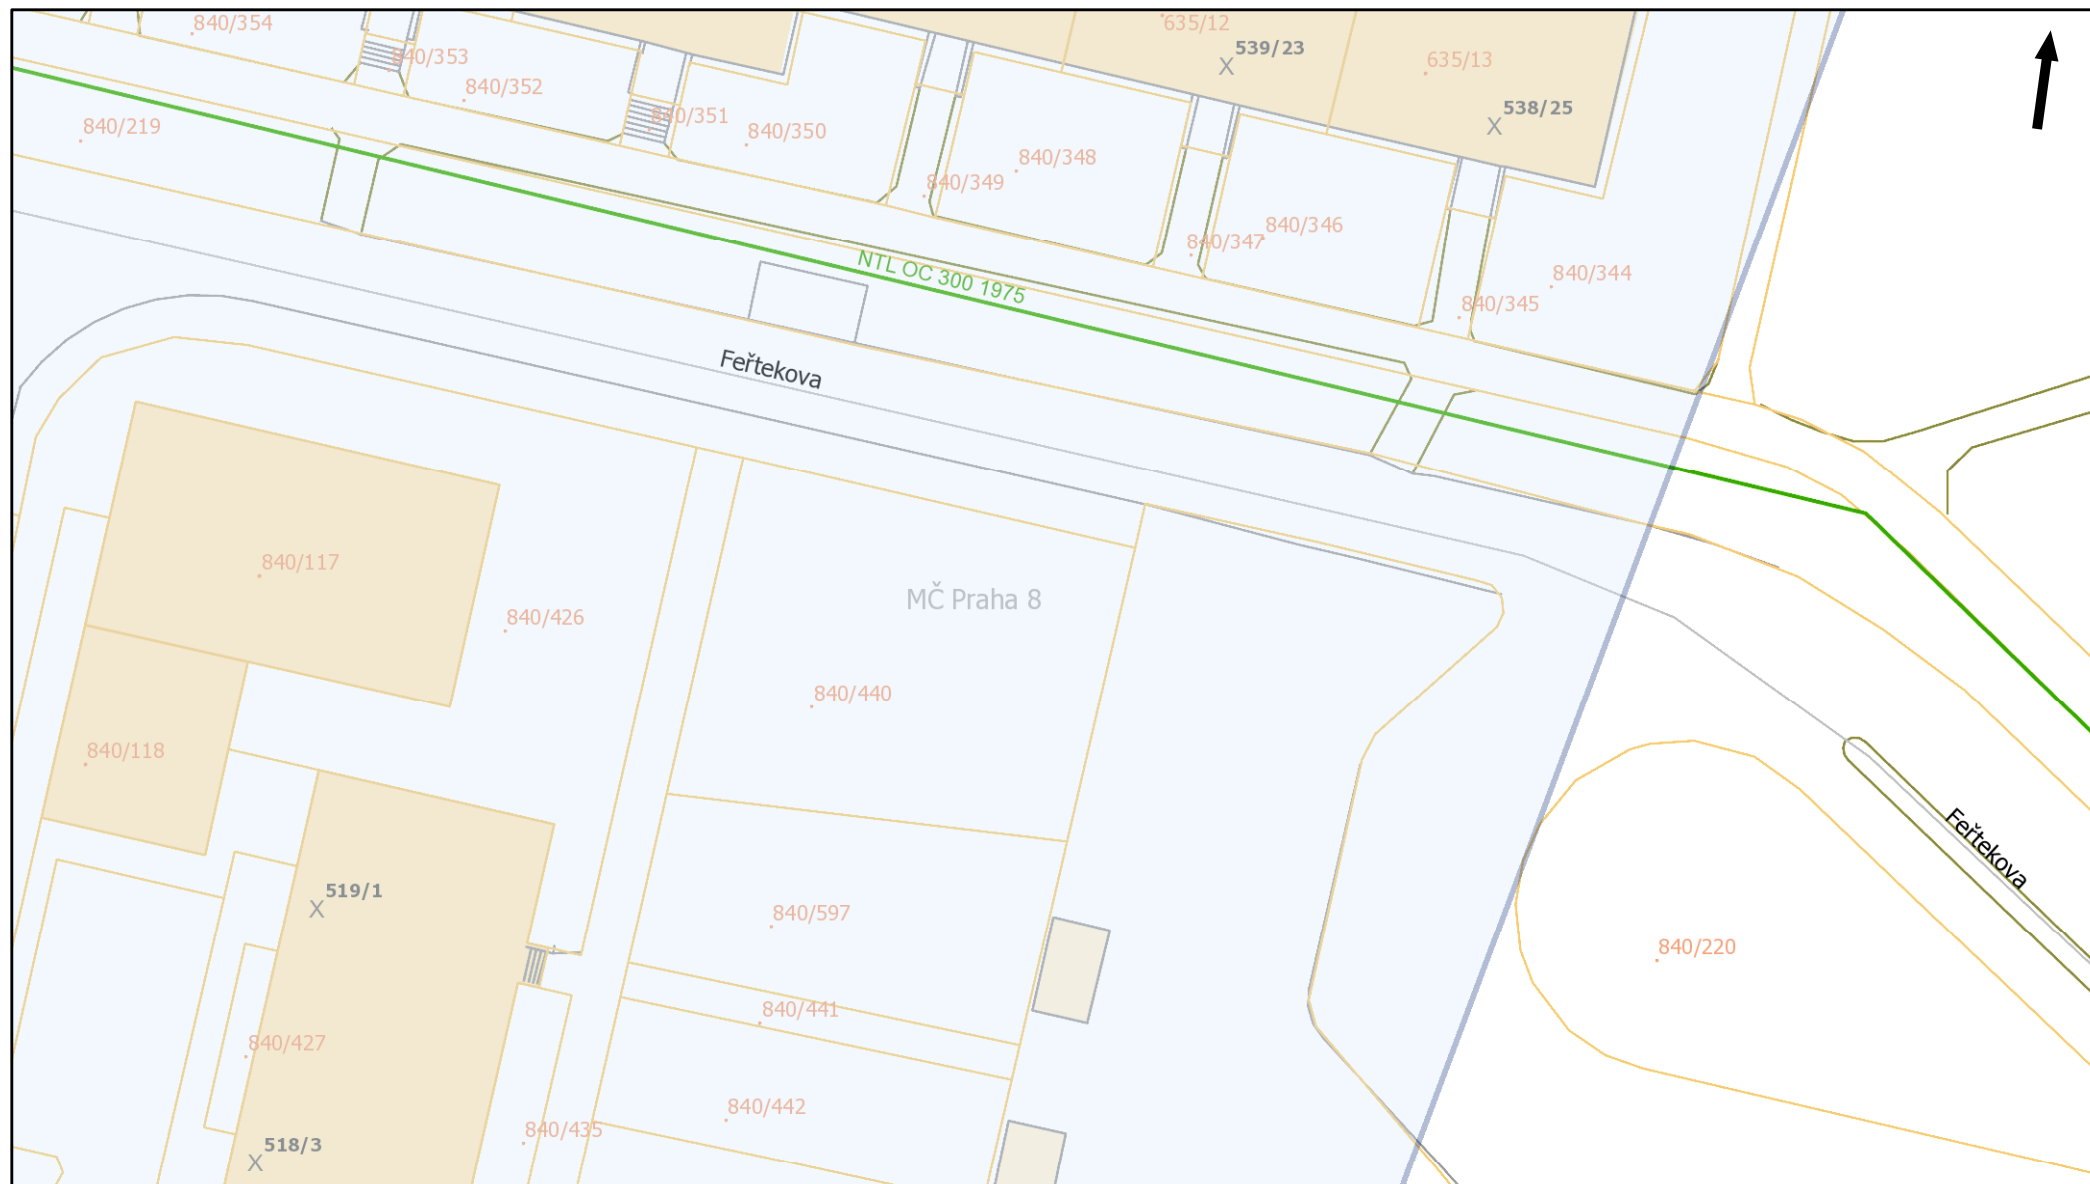


Pražská plynárenská Distribuce, a.s.  
člen koncernu Pražská plynárenská, a.s.  
U Plynárny 500, Praha 4, 145 08  
[www.ppdistribuce.cz](http://www.ppdistribuce.cz)


0 12,5 25 m

NTL  
VTL  
STL 1 bar  
STL 3 bar  
odstavené  
přibližný pr.


str. 13 / 26

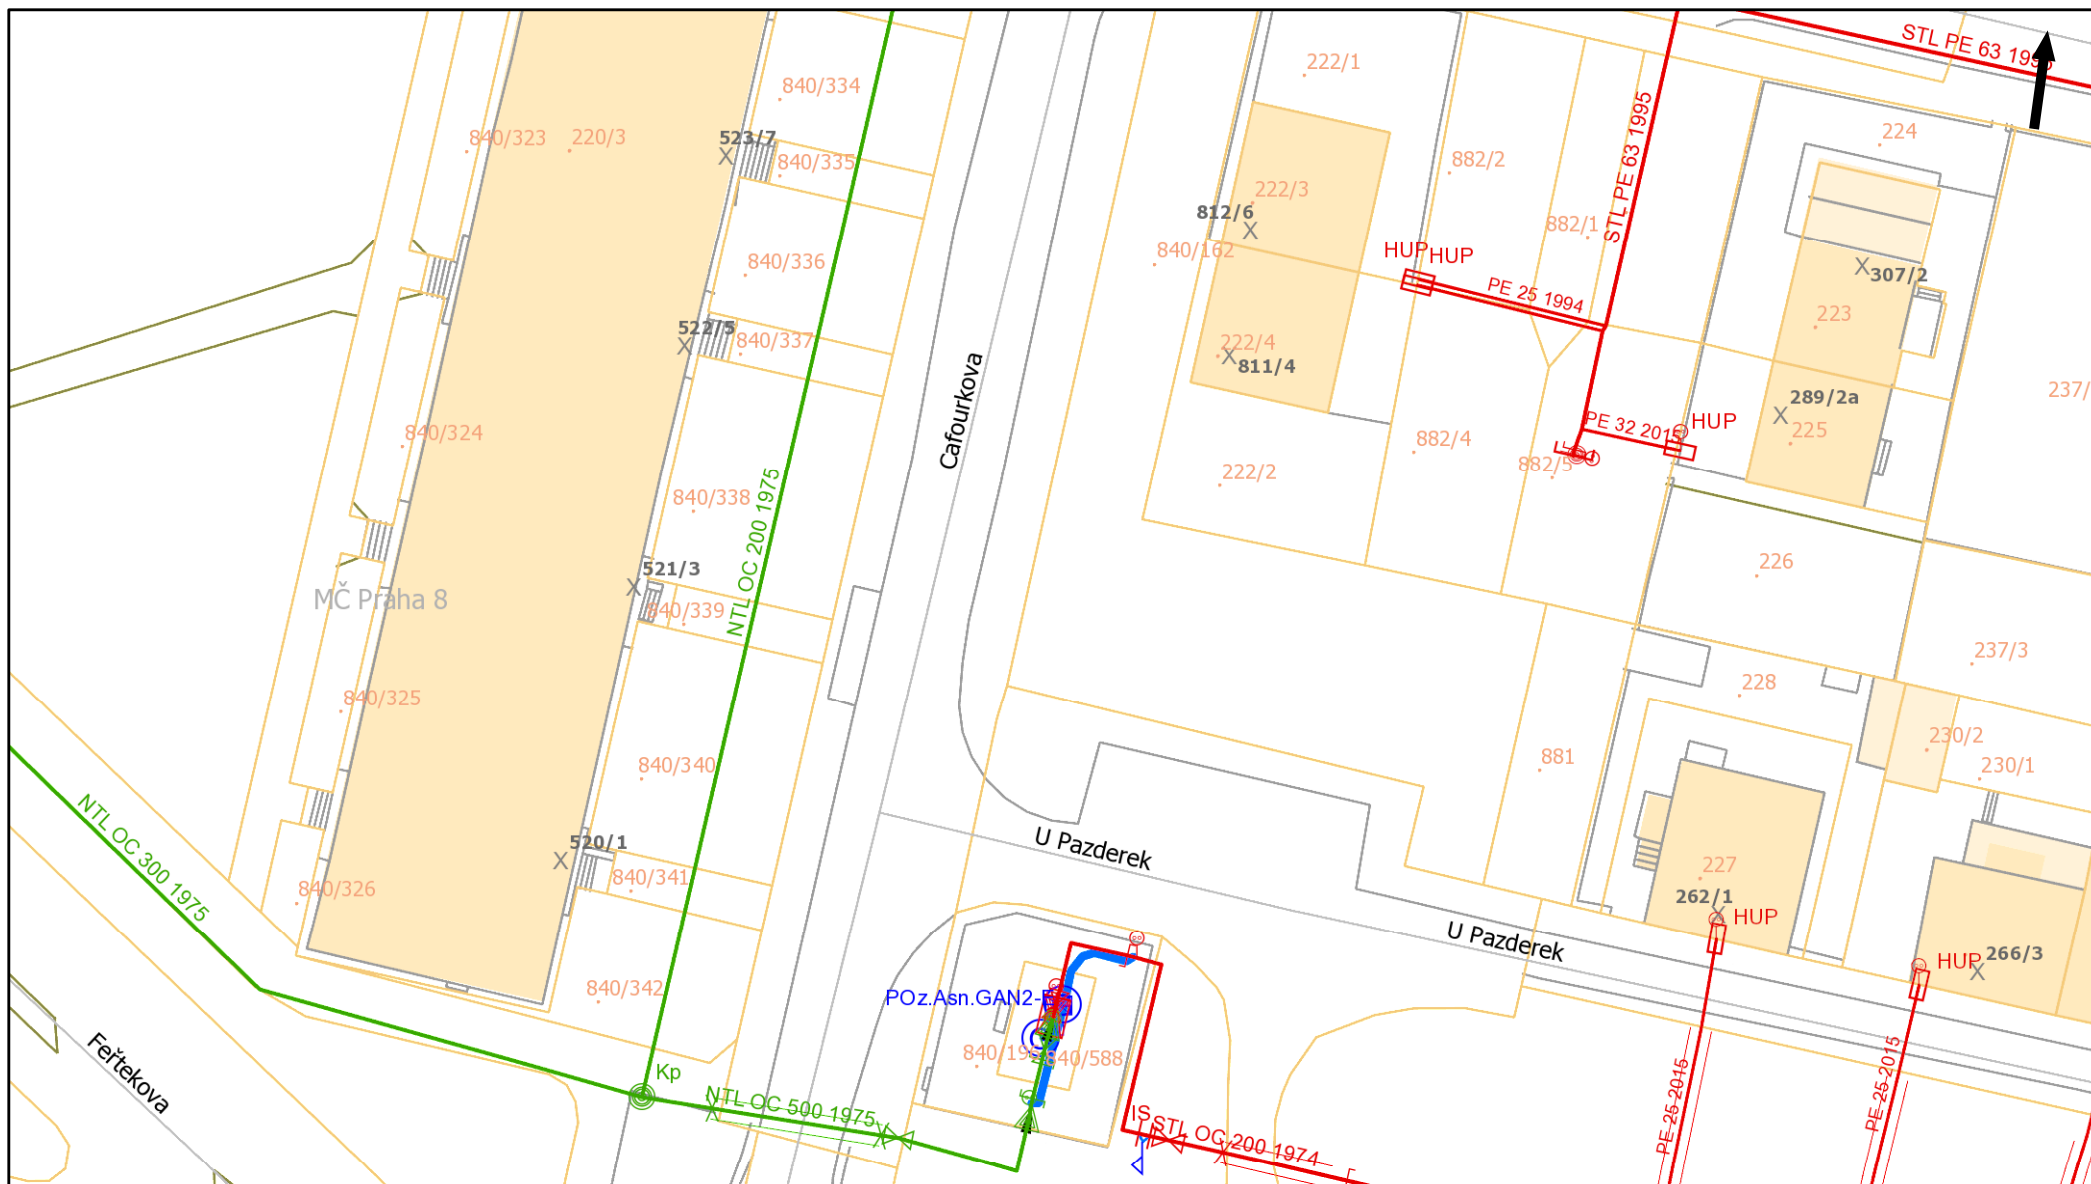


Pražská plynárenská Distribuce, a.s.  
člen koncernu Pražská plynárenská, a.s.  
U Plynárny 500, Praha 4, 145 08  
[www.ppdistribuce.cz](http://www.ppdistribuce.cz)

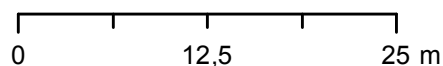


— NTL	— STL 1 bar	--- odstavené
— VTL	— STL 3 bar	--- přibližný pr.

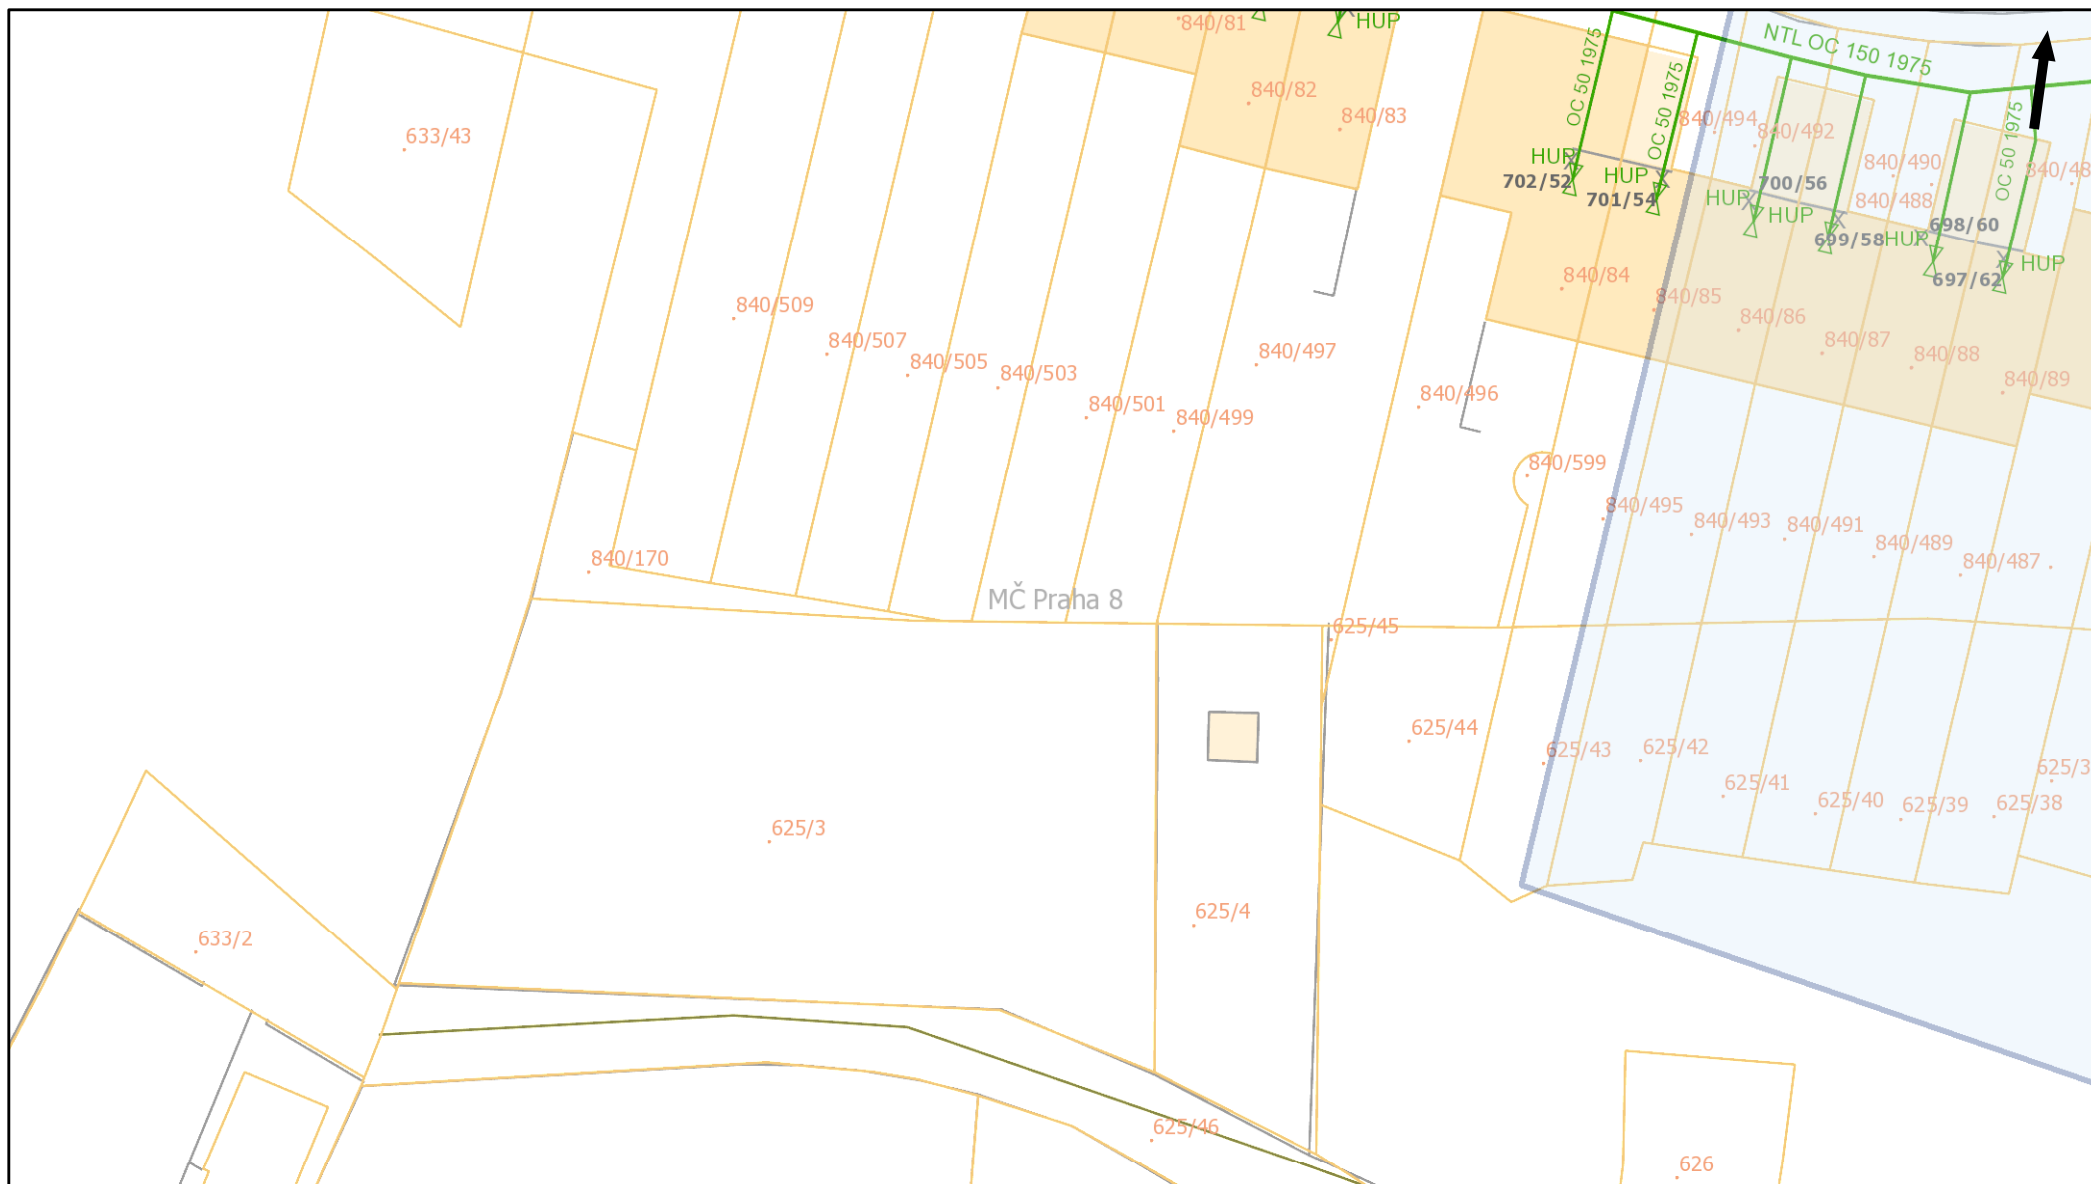

Pražská plynárenská Distribuce, a.s.  
člen koncernu Pražská plynárenská, a.s.  
U Plynárny 500, Praha 4, 145 08  
[www.ppdistribuce.cz](http://www.ppdistribuce.cz)

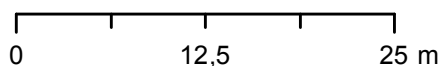


NTL  
VTL  
STL 1 bar  
STL 3 bar  
odstavené  
přibližný pr.

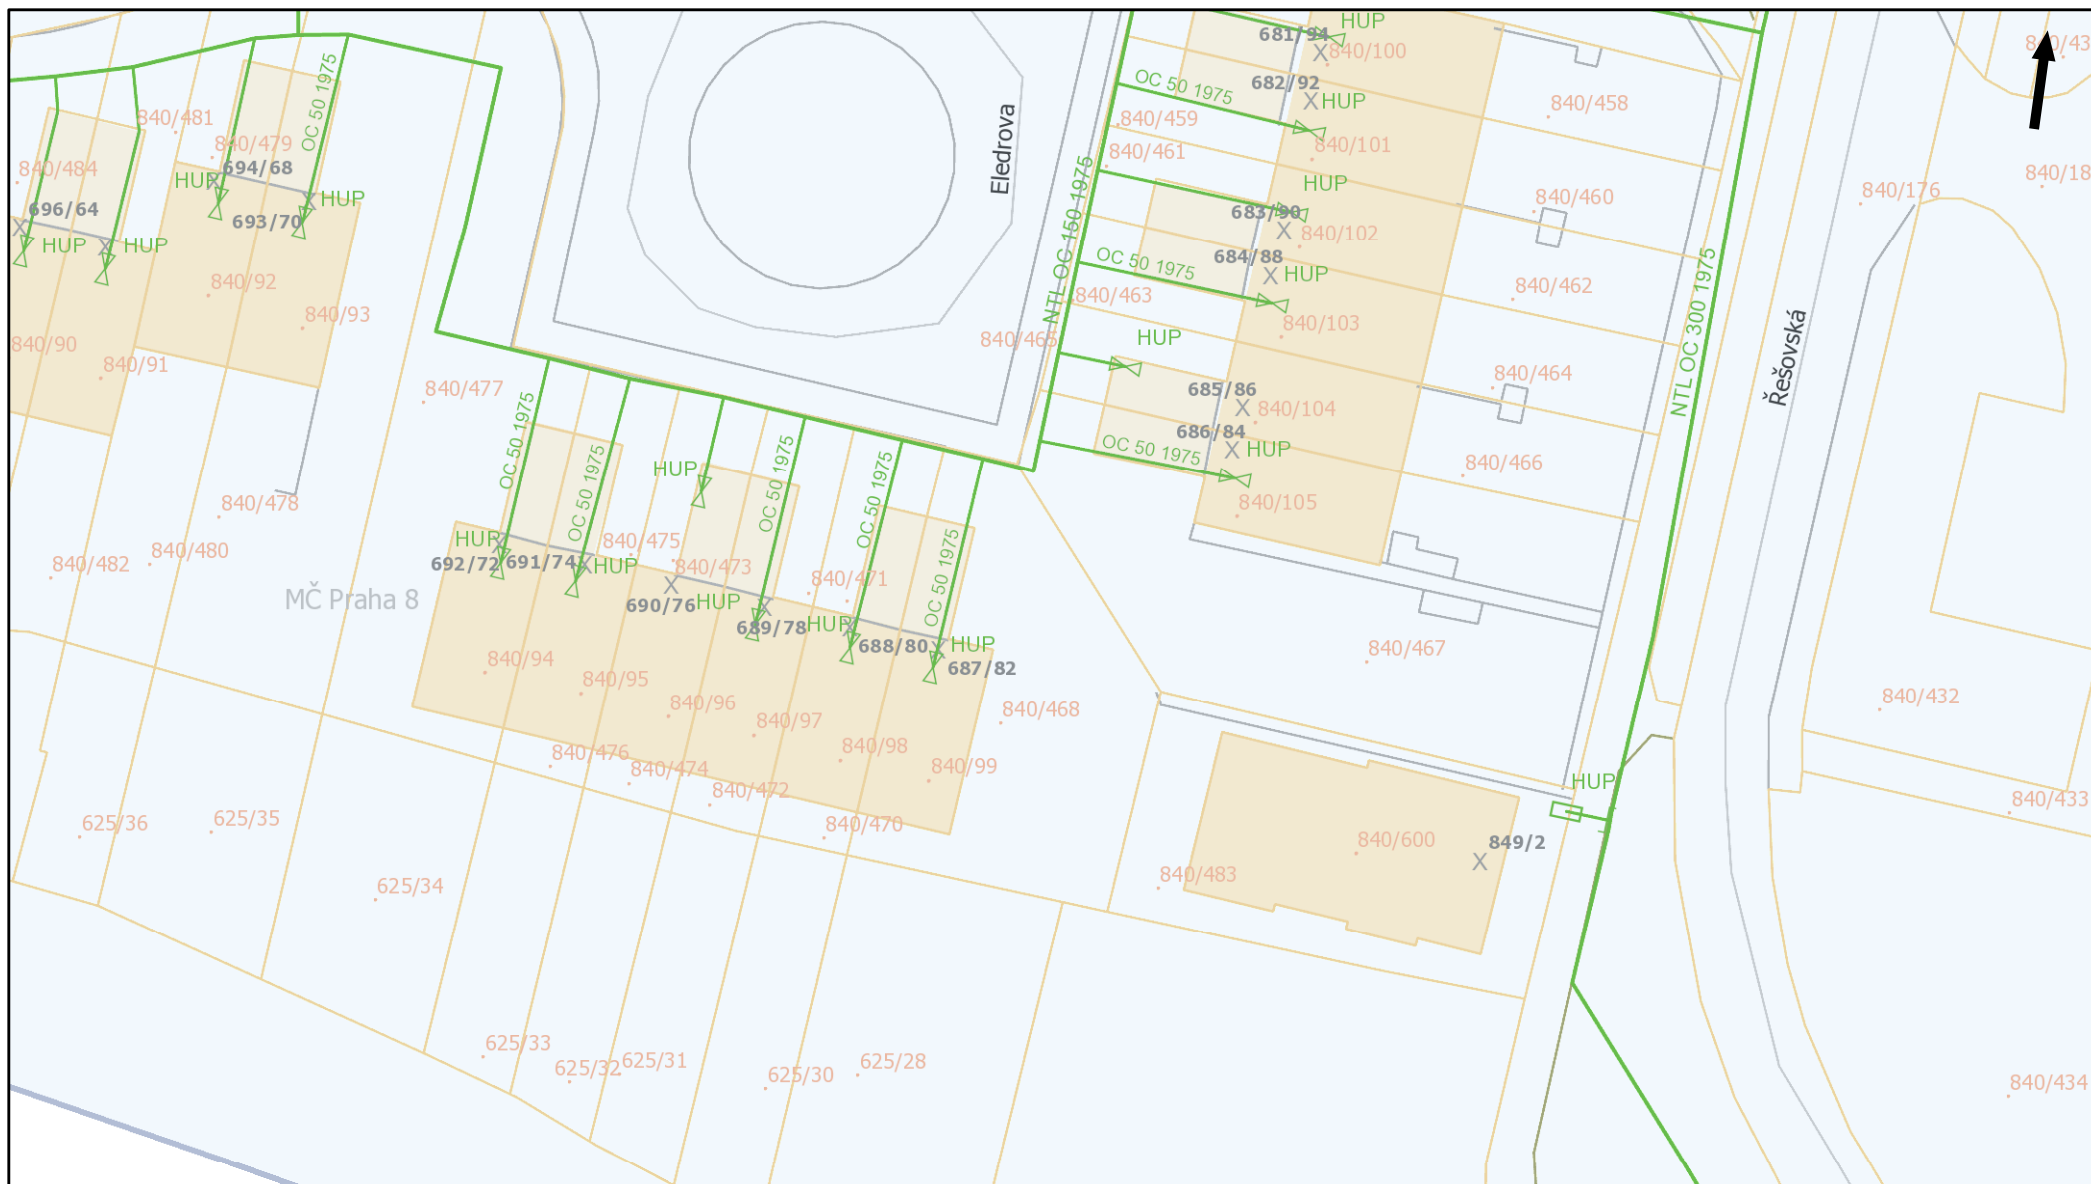






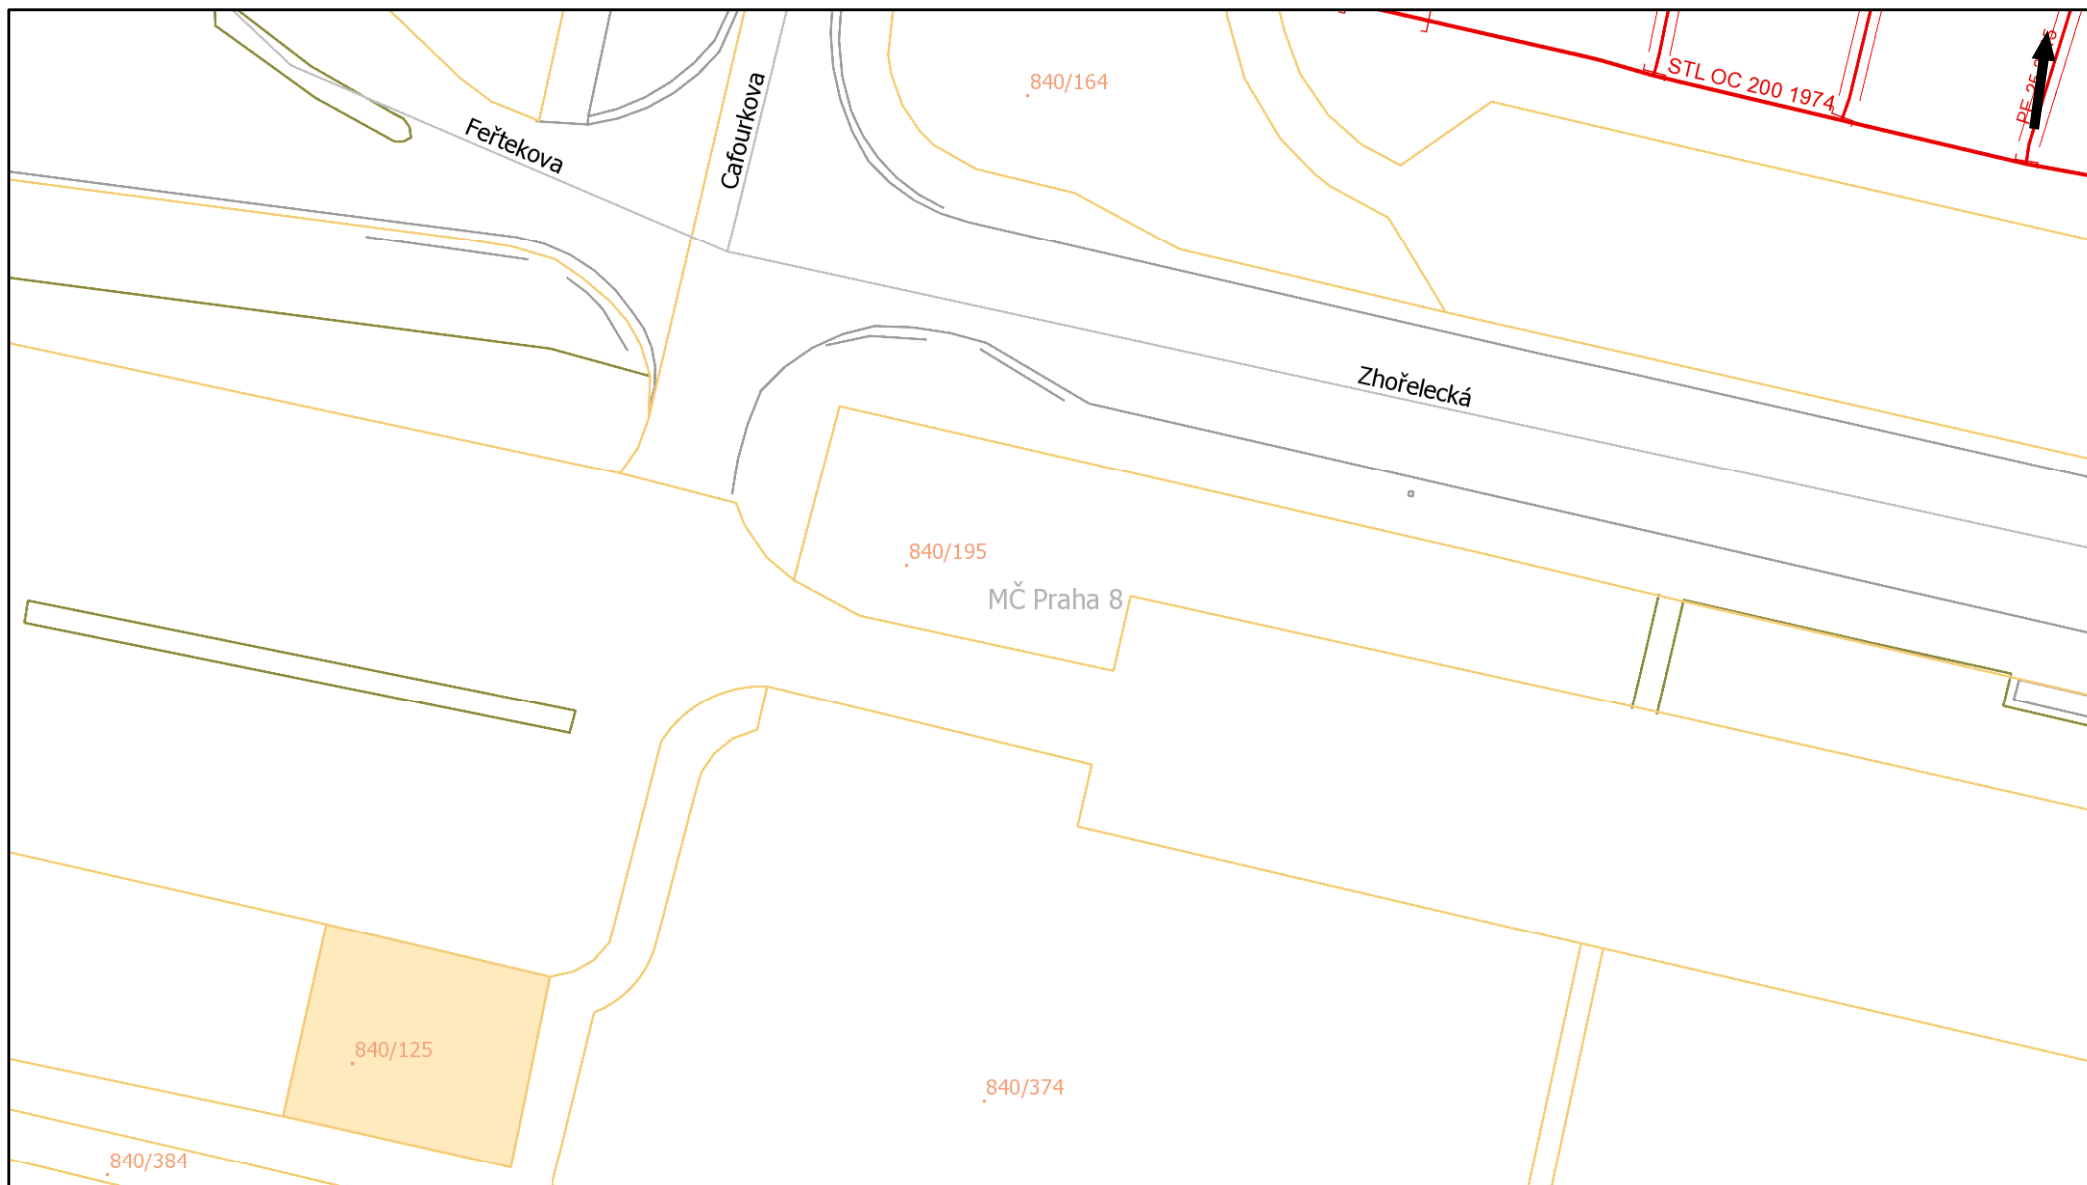


Pražská plynárenská Distribuce, a.s.  
člen koncernu Pražská plynárenská, a.s.  
U Plynárny 500, Praha 4, 145 08  
[www.ppdistribuce.cz](http://www.ppdistribuce.cz)

0 12,5 25 m

— NTL — STL 1 bar ——— odstavené  
— VTL — STL 3 bar - - - přibližný pr.

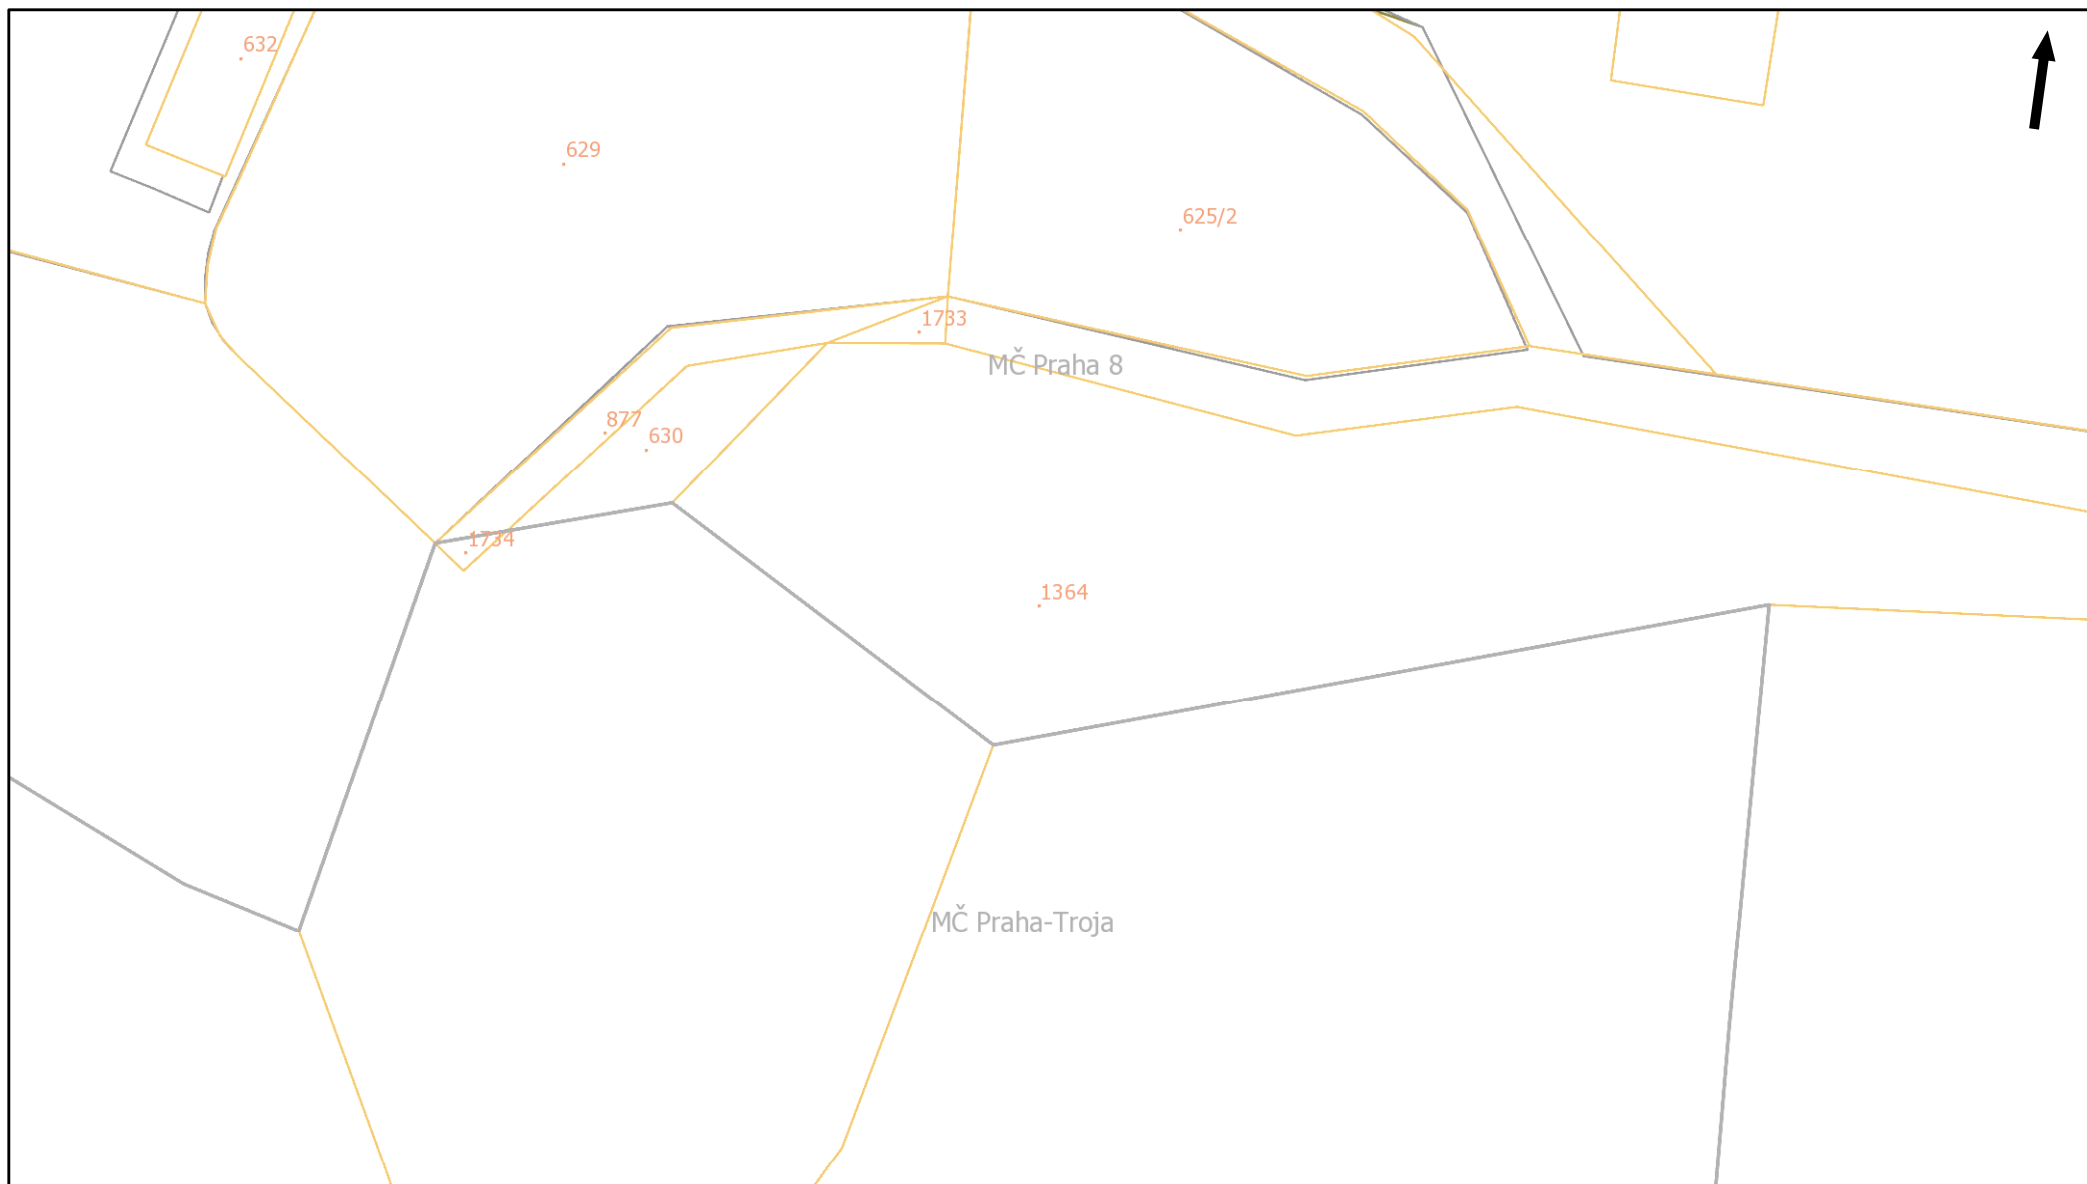


Pražská plynárenská Distribuce, a.s.  
člen koncernu Pražská plynárenská, a.s.  
U Plynárny 500, Praha 4, 145 08  
[www.ppdistribuce.cz](http://www.ppdistribuce.cz)

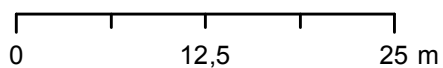


<span style="color: green;">—</span> NTL	<span style="color: red;">—</span> STL 1 bar	----- odstavené
<span style="color: yellow;">—</span> VTL	<span style="color: blue;">—</span> STL 3 bar	- - - - - přibližný pr.




Pražská plynárenská Distribuce, a.s.  
člen koncernu Pražská plynárenská, a.s.  
U Plynárny 500, Praha 4, 145 08  
[www.ppdistribuce.cz](http://www.ppdistribuce.cz)

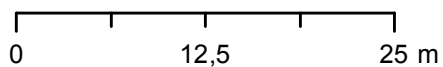

<span style="color: green;">—</span> NTL	<span style="color: red;">—</span> STL 1 bar	----- odstavené
<span style="color: yellow;">—</span> VTL	<span style="color: blue;">—</span> STL 3 bar	- - - - - přibližný pr.

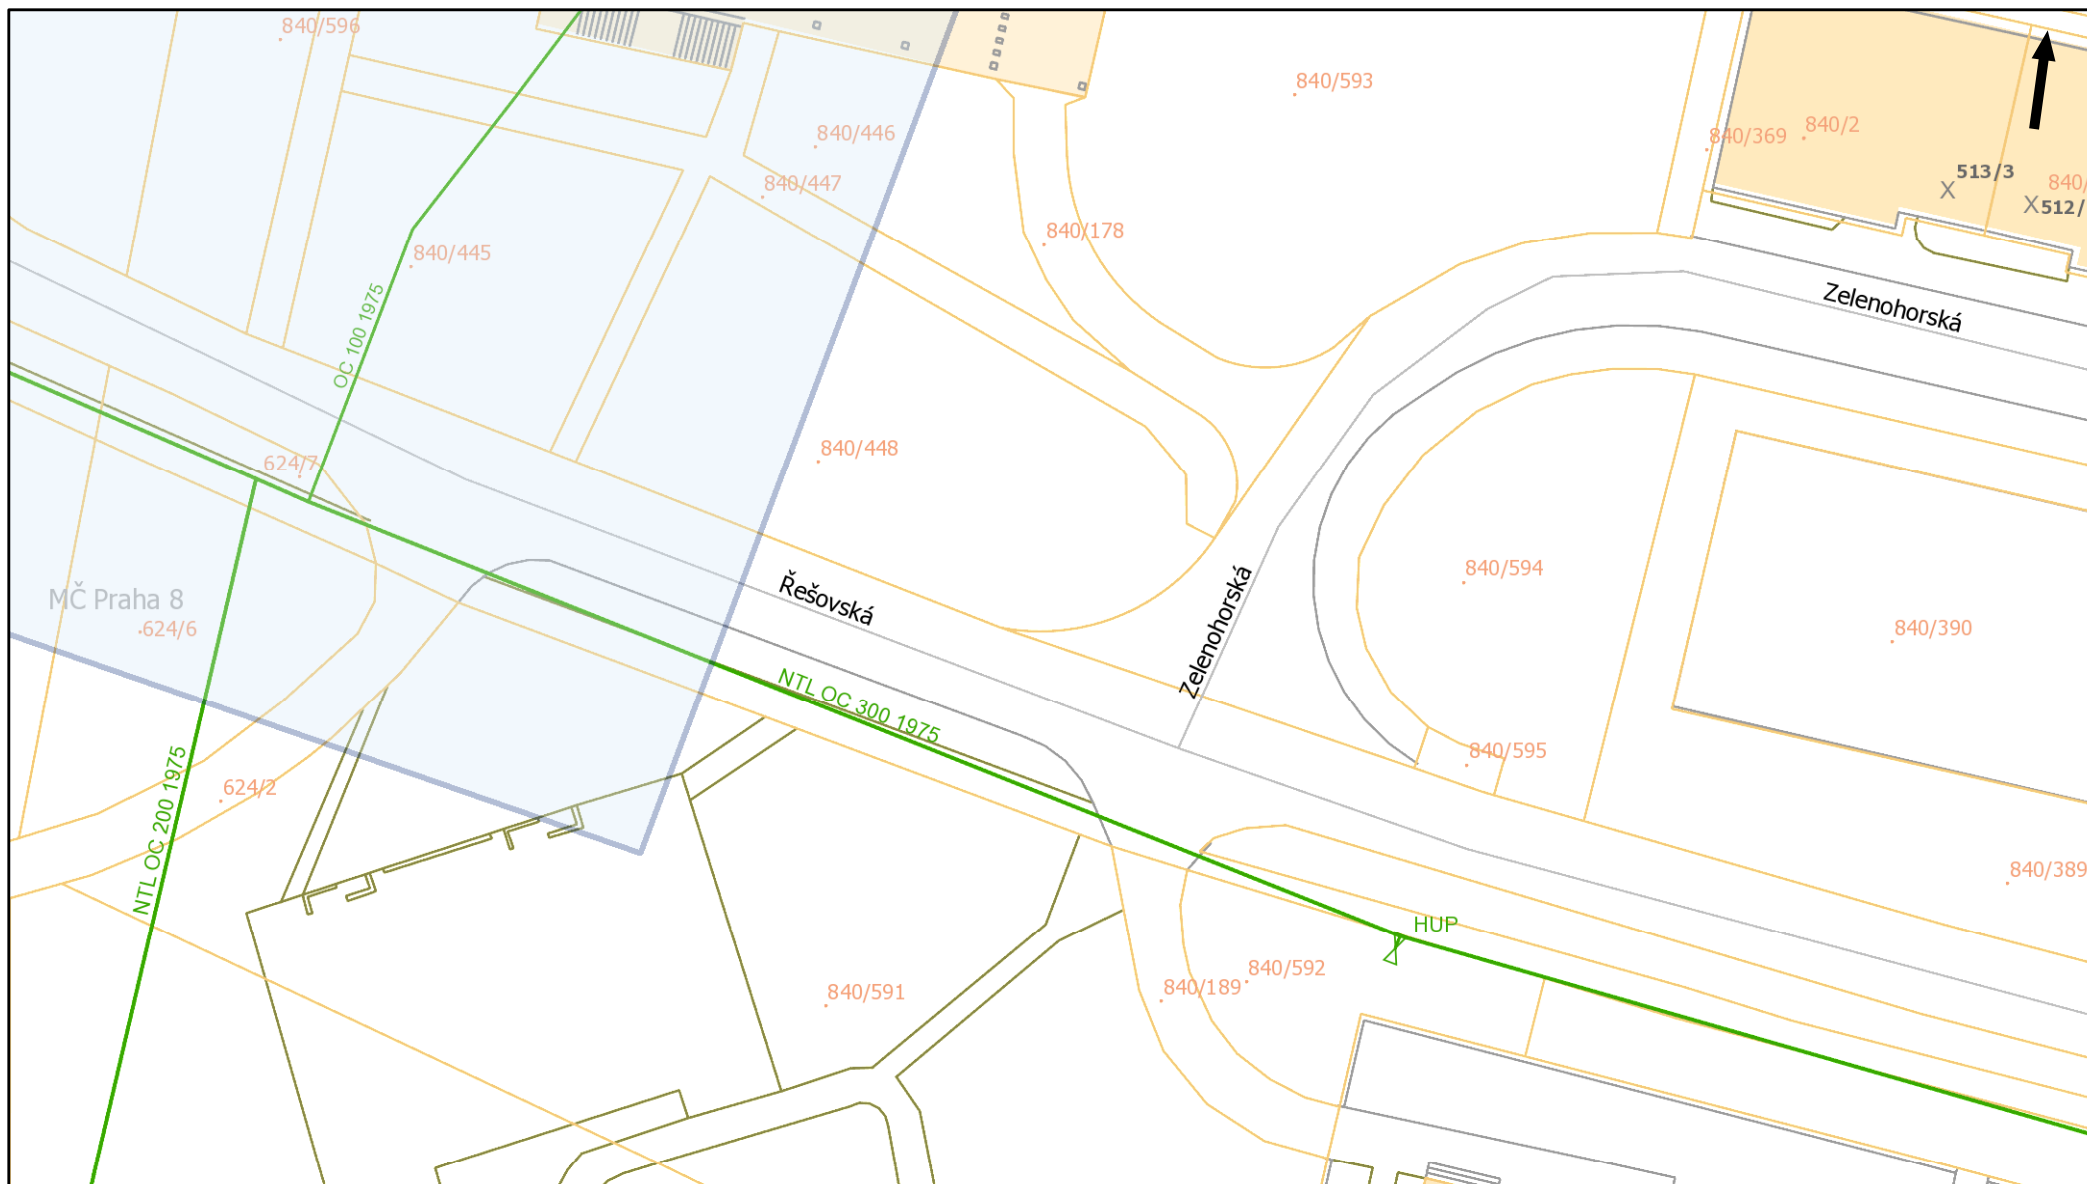


Pražská plynárenská Distribuce, a.s.  
člen koncernu Pražská plynárenská, a.s.  
U Plynárny 500, Praha 4, 145 08  
[www.ppdistribuce.cz](http://www.ppdistribuce.cz)

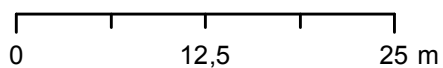

<span style="color: green;">—</span> NTL	<span style="color: red;">—</span> STL 1 bar	----- odstavené
<span style="color: yellow;">—</span> VT	<span style="color: blue;">—</span> STL 3 bar	- - - - - přibližný pr.




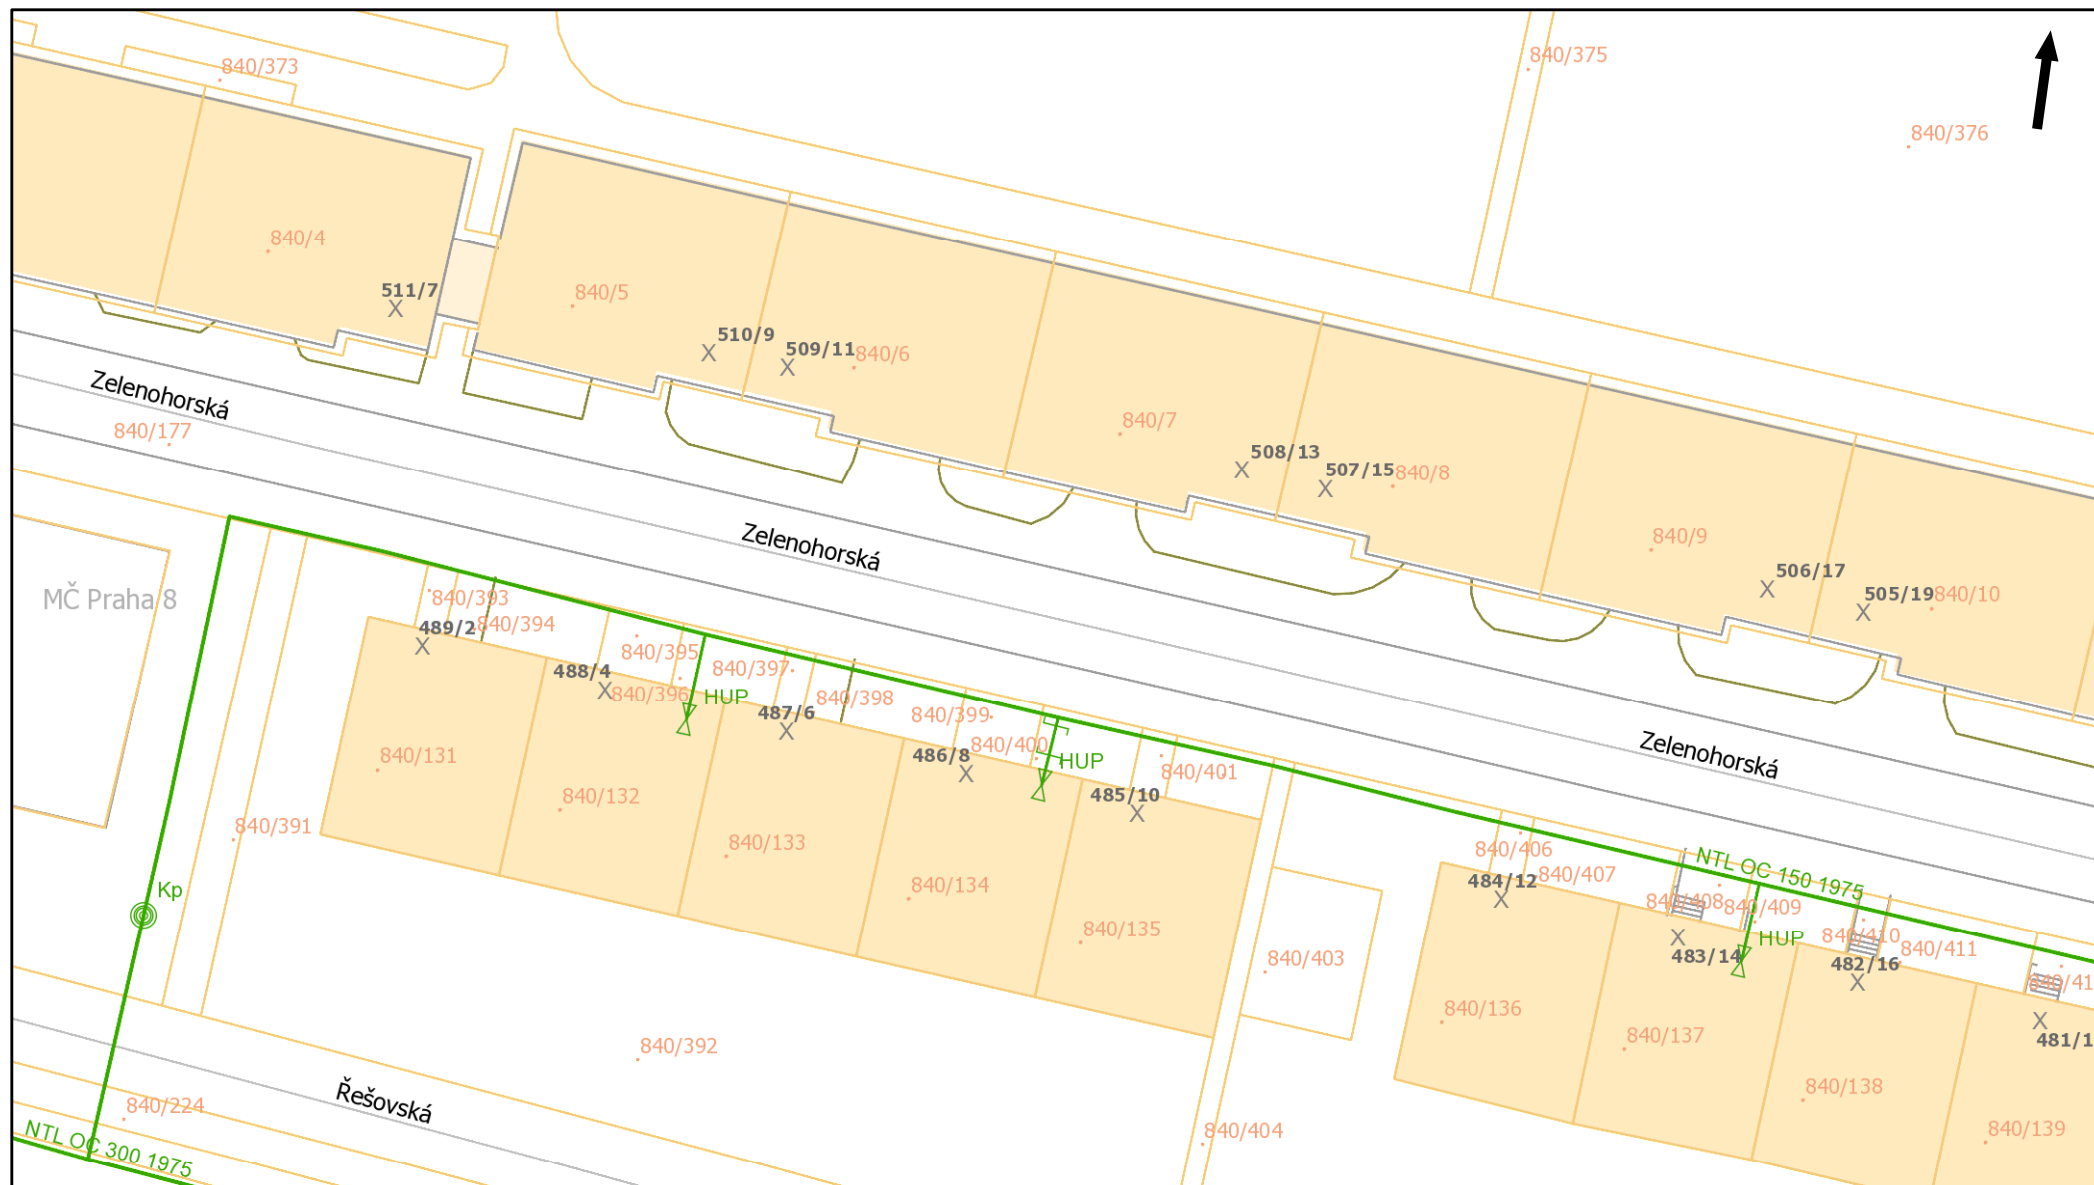


Pražská plynárenská Distribuce, a.s.  
člen koncernu Pražská plynárenská, a.s.  
U Plynárny 500, Praha 4, 145 08  
[www.ppdistribuce.cz](http://www.ppdistribuce.cz)

— NTL  
— VTL  
— STL 1 bar  
— STL 3 bar  
- - - - - odstavené  
- - - - - přibližný pr.


0 12,5 25 m

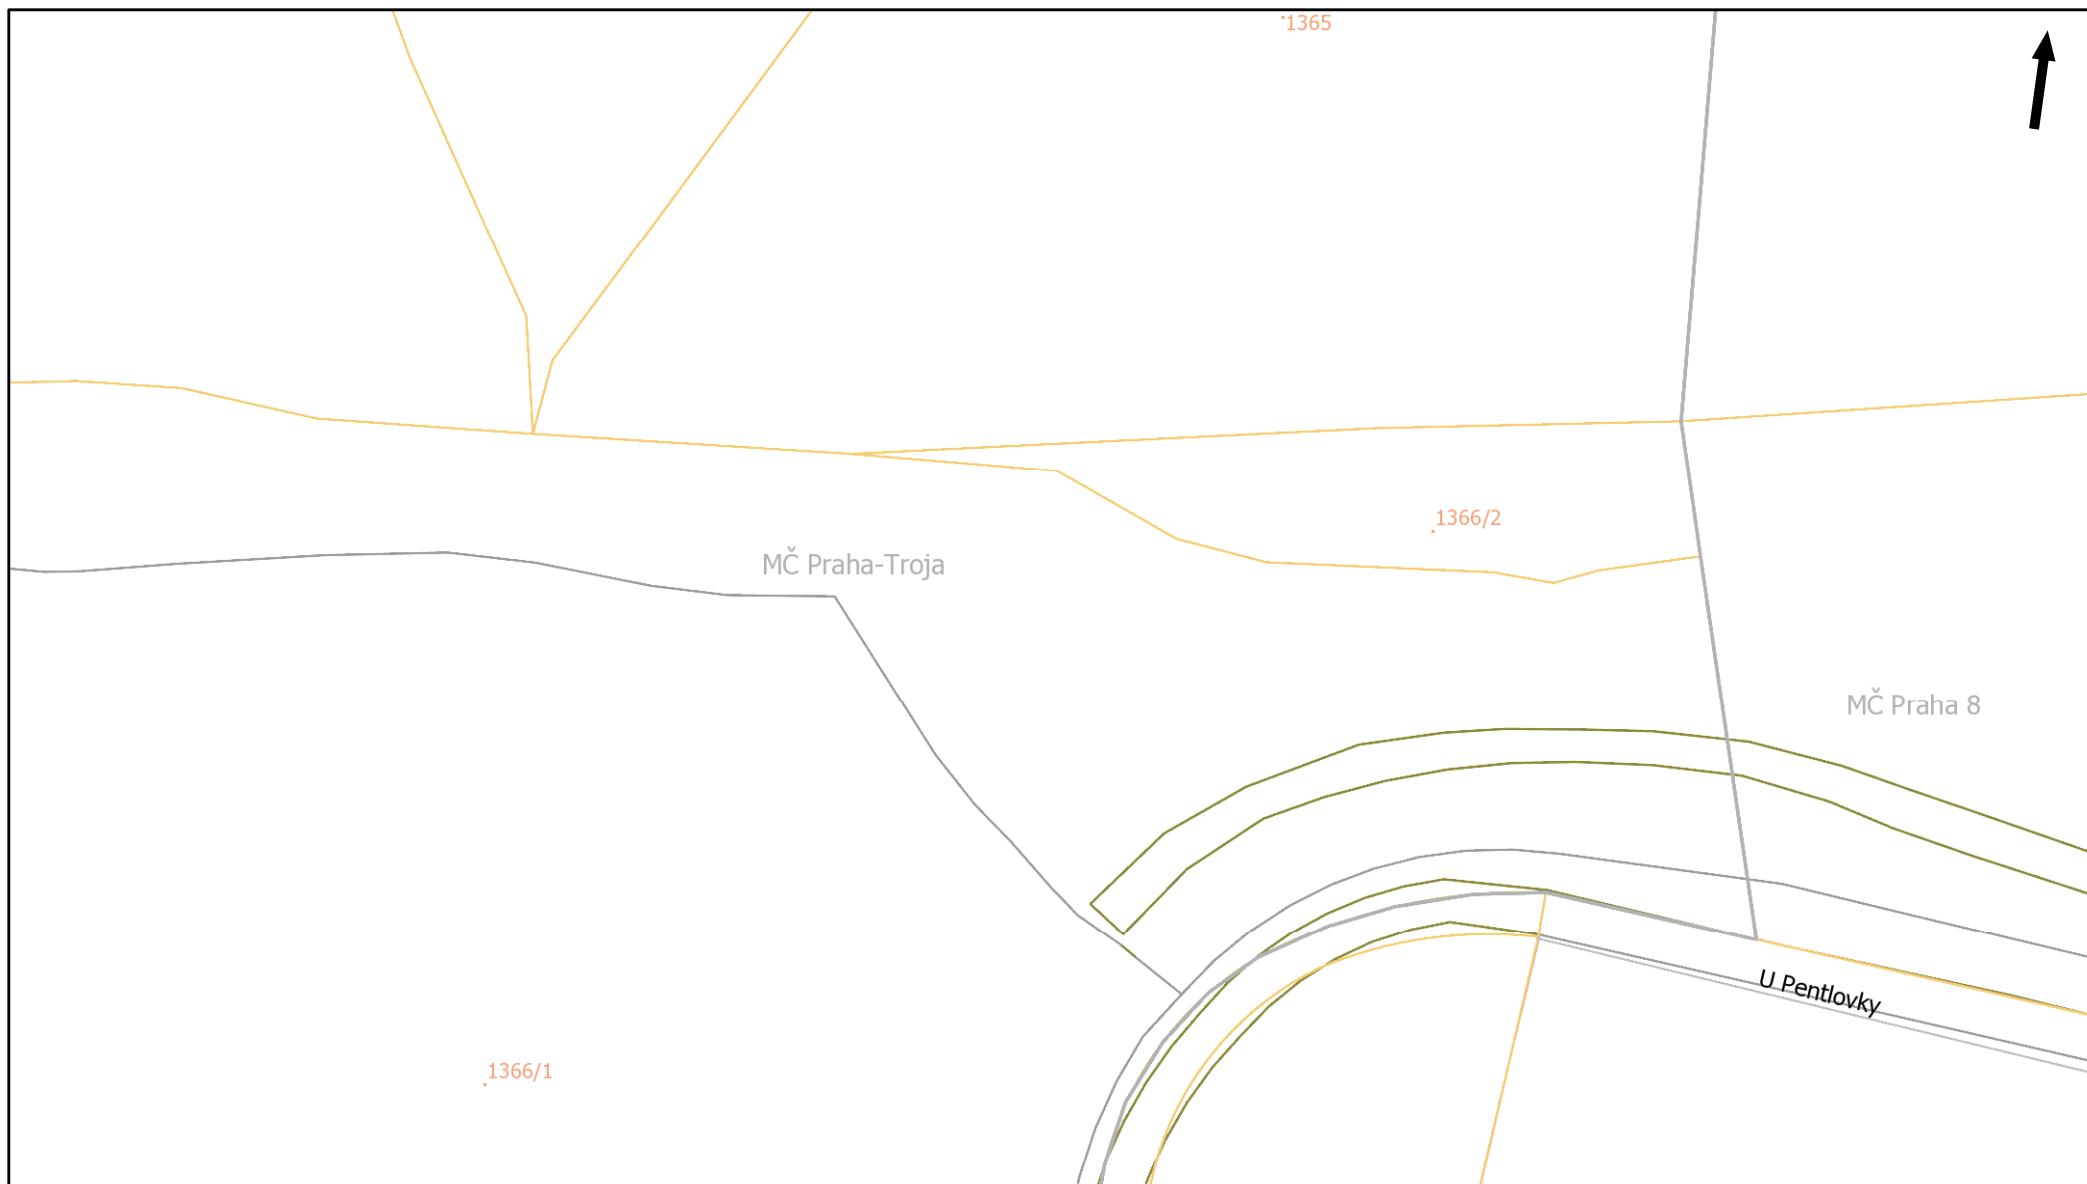

Pražská plynárenská Distribuce, a.s.  
člen koncernu Pražská plynárenská, a.s.  
U Plynárny 500, Praha 4, 145 08  
[www.ppdistribuce.cz](http://www.ppdistribuce.cz)

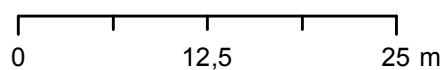

<span style="color: green;">—</span> NTL	<span style="color: red;">—</span> STL 1 bar	----- odstavené
<span style="color: yellow;">—</span> VTL	<span style="color: blue;">—</span> STL 3 bar	- - - - - přibližný pr.

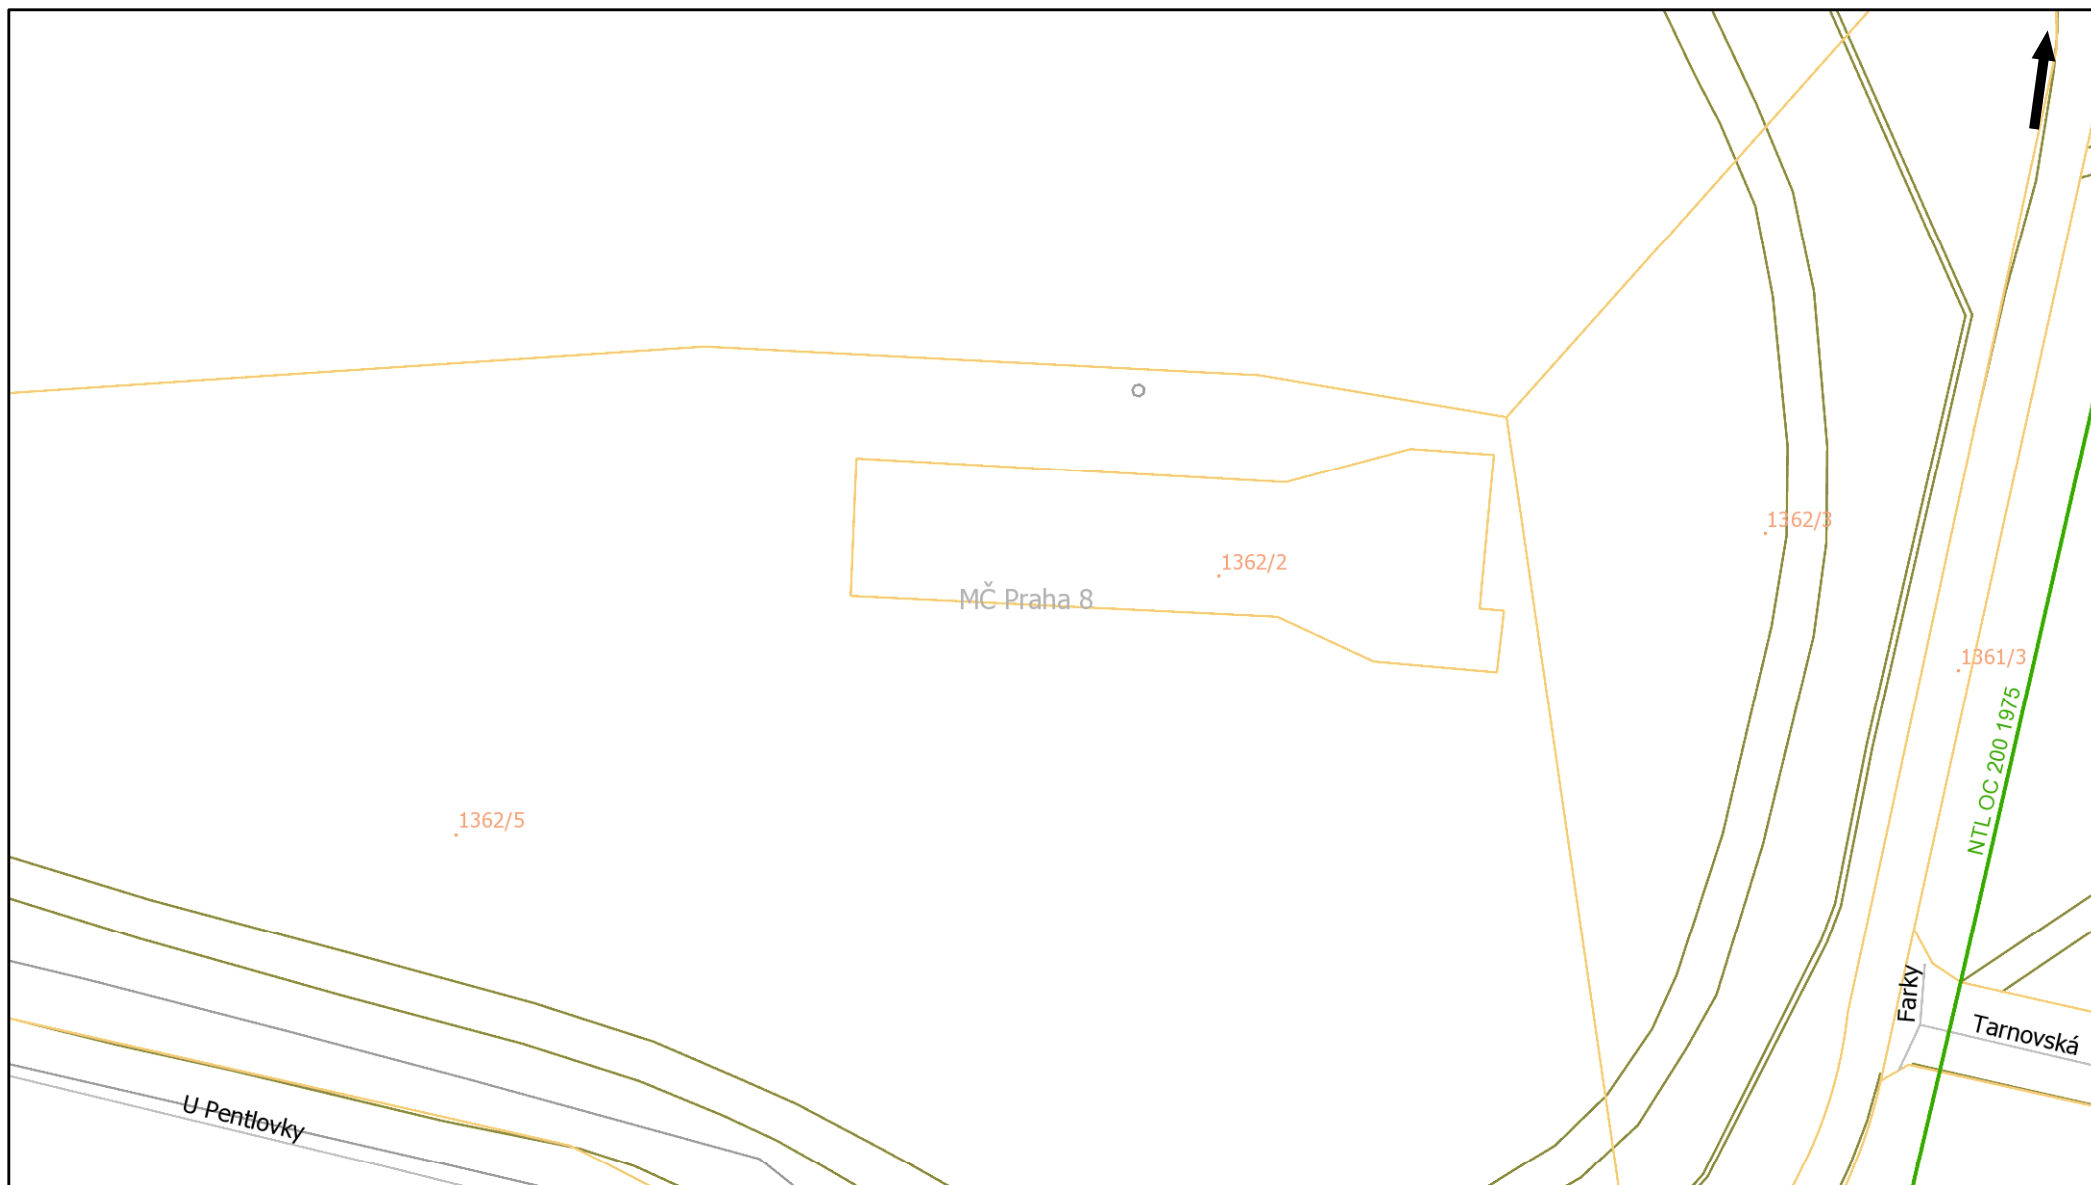


Pražská plynárenská Distribuce, a.s.  
člen koncernu Pražská plynárenská, a.s.  
U Plynárny 500, Praha 4, 145 08  
[www.ppdistribuce.cz](http://www.ppdistribuce.cz)


0 12,5 25 m

NTL  
VTL  
STL 1 bar  
STL 3 bar  
odstavené  
přibližný pr.


str. 24 / 26

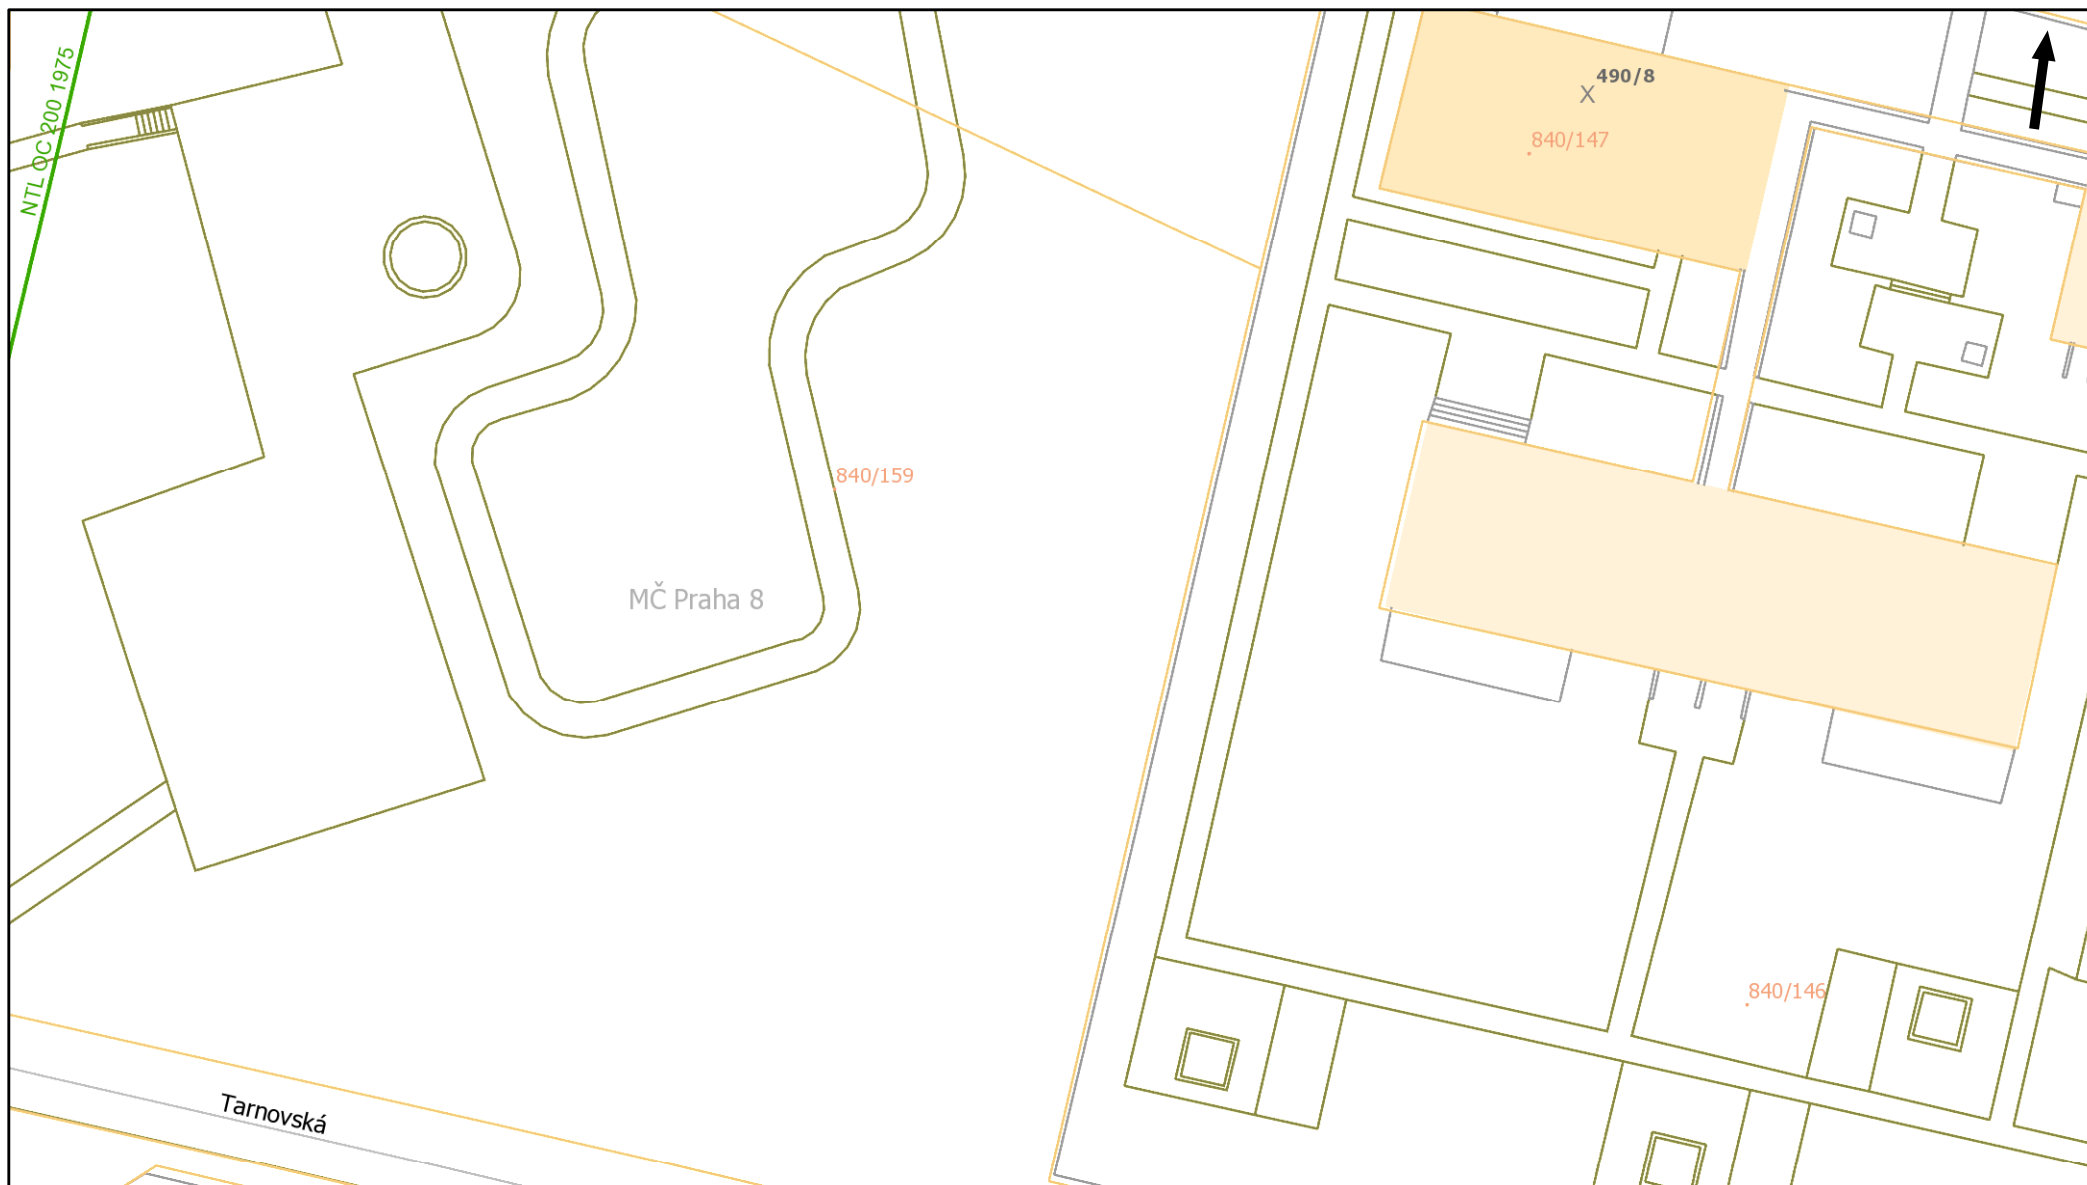

Pražská plynárenská Distribuce, a.s.  
člen koncernu Pražská plynárenská, a.s.  
U Plynárny 500, Praha 4, 145 08  
[www.ppdistribuce.cz](http://www.ppdistribuce.cz)

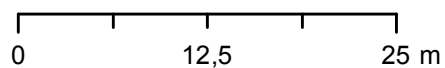

— NTL	— STL 1 bar	----- odstavené
— VTL	— STL 3 bar	----- přibližný pr.

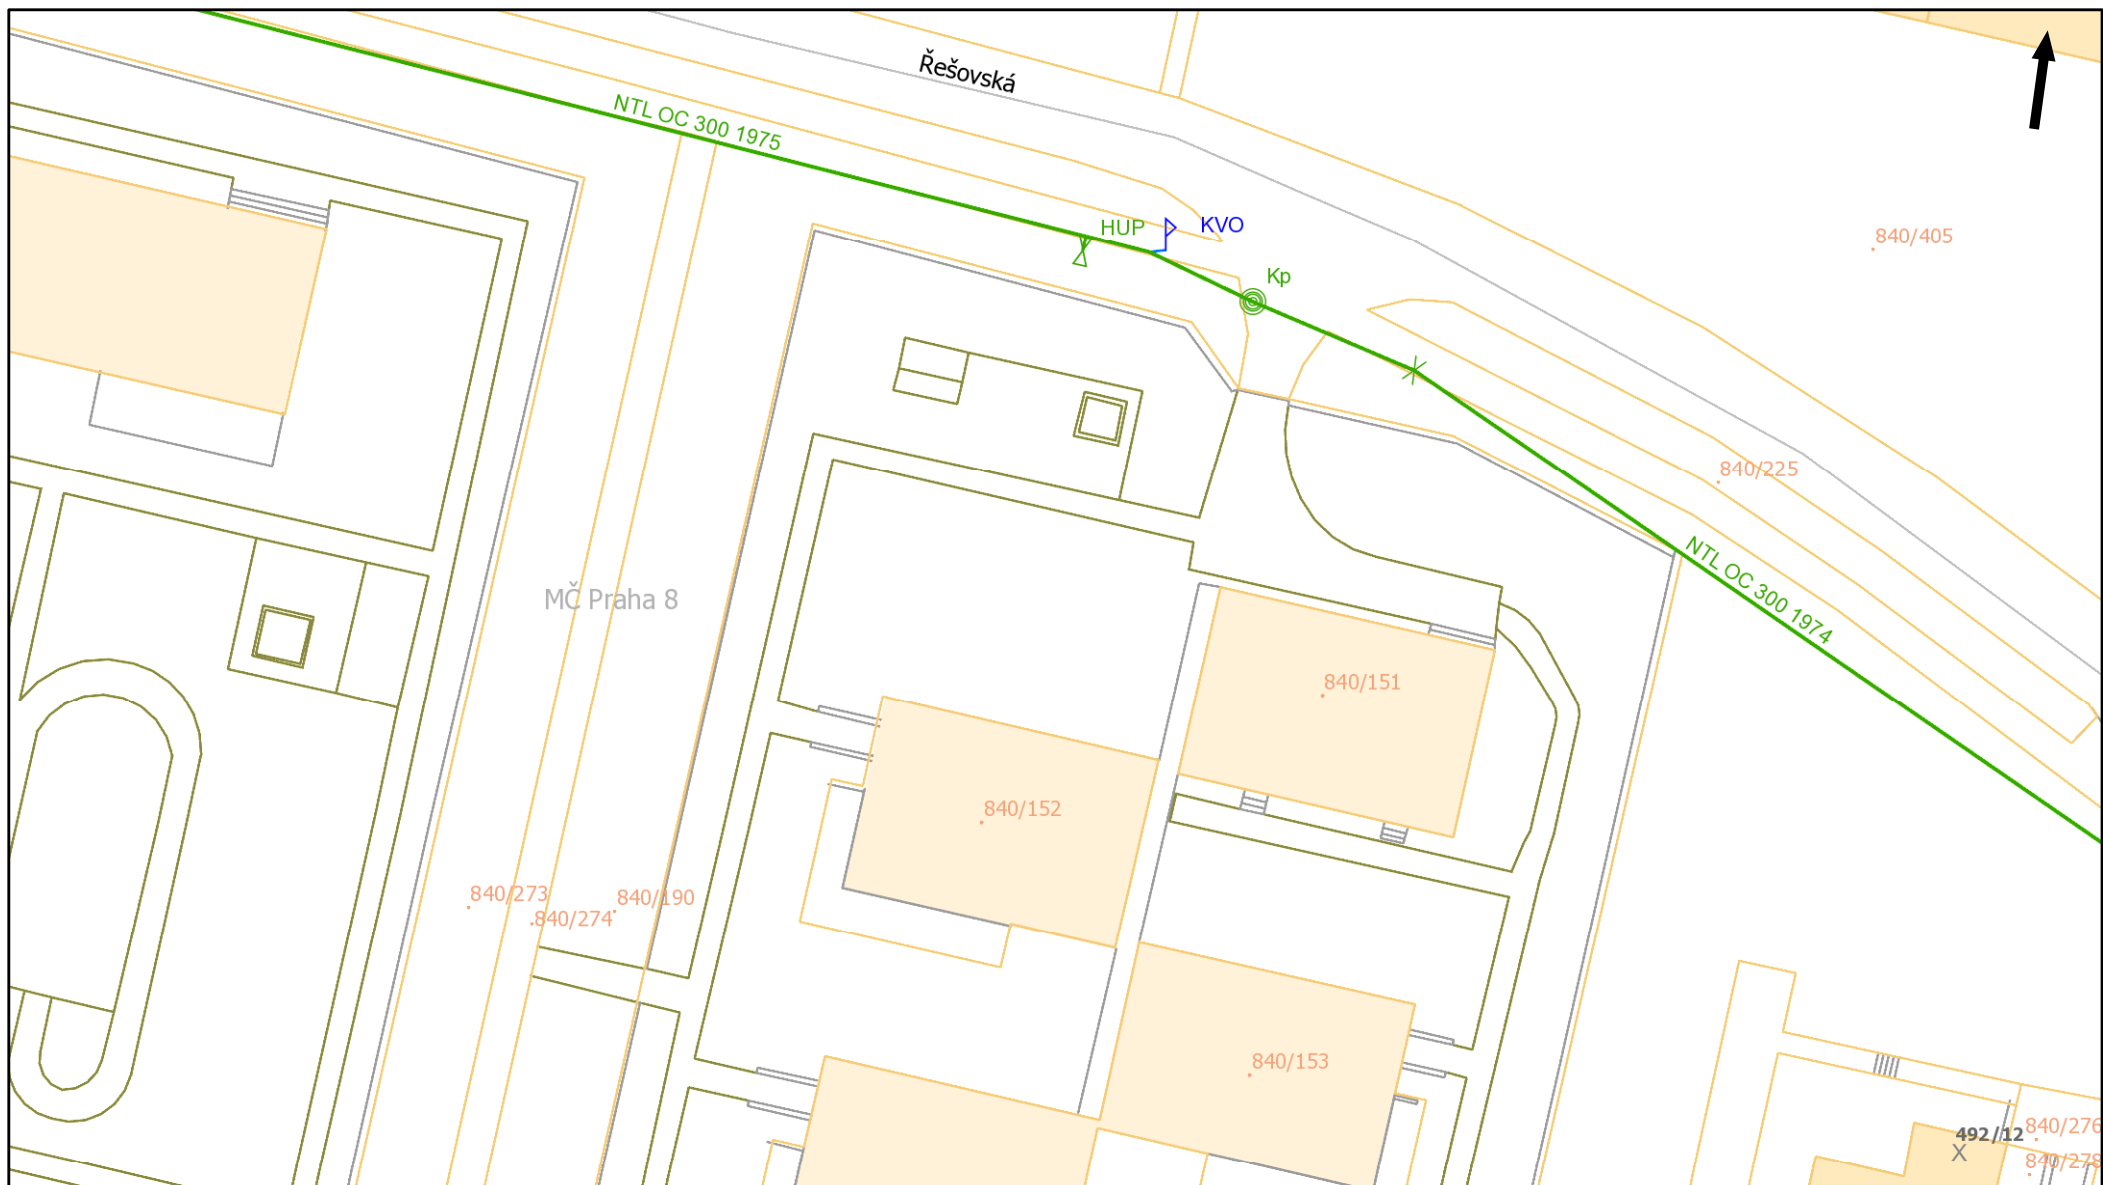

Pražská plynárenská Distribuce, a.s.  
člen koncernu Pražská plynárenská, a.s.  
U Plynárny 500, Praha 4, 145 08  
[www.ppdistribuce.cz](http://www.ppdistribuce.cz)

0 12,5 25 m

— NTL	— STL 1 bar	----- odstavené
— VTL	— STL 3 bar	----- přibližný pr.

str. 26 / 26



# Plynárenská zařízení

## BARVY PLYN./PŘÍP.

- VTL 25 bar
- STL 3 bar
- STL 1 bar
- NTL 2,1 a 4 kPa

## Úsek plynovodu/přípojky

- odstaveno
- standardní průběh
- přibližný zakres

## BARVY PRVKŮ

- VTL 25 bar
- STL 1 a 3 bar
- NTL 2,1 a 4 kPa
- X

 čístačka
- DR

 DR v zemi
- DR

 DR ve skříňce
- DR

 DR ve skříňce s HUP
- filtr
- G

 Gibaultova spojka
- HUP

 HUP ve skříňce
- HUP

 HUP bez skříňky
- chr

 chránička/ochr. trubka
- iz

 izolační spoj
- kap

 kapák
- komp

 kompenzátor
- odf

 odfuk
- odvz

 odvzdušnění DR
- odvz

 odvzdušnění RS

- ochoz

 ochoz
- povrchový znak

 povrchový znak
- přechod

 přechod
- orientační sloupek

 orientační sloupek
- vývod sig. vodiče

 vývod sig. vodiče
- redukce

 redukce
- regulátor

 regulátor
- regulační stanice

 regulační stanice
- regulátor blokový

 regulátor blokový
- regulátor posilovací

 regulátor posilovací
- šterková stěna

 šterková stěna
- tvarovka

 tvarovka
- zátk

 zátk
- zaslepení

 zaslepení
- uzávěr/uzávěr provozní

 uzávěr/uzávěr provozní
- změna materiálu

 změna materiálu

- plynové lampy
- sloupek dálkového přenosu

 sloupek dálkového přenosu
- chránička PKO

 chránička PKO
- zemní pásek

 zemní pásek
- bleskojistka PKO

 bleskojistka PKO
- referenční elektroda PKO

 referenční elektroda PKO
- RIS

 RIS
- elektroměr PKO

 elektroměr PKO

- PO; spojovací objekt

 PO; spojovací objekt
- SKAO

 SKAO
- EPD

 EPD
- kontrolní vývod, kont. měřicí stanice

 kontrolní vývod, kont. měřicí stanice
- saturáž

 saturáž

- kabel PKO hlavní
- ostatní kabely PKO

## Anodové uzemnění PKO

- AU-V (hloubkové) vertikální

 AU-V (hloubkové) vertikální
- GAN (galvanická anoda)

 GAN (galvanická anoda)
- AU-H (hloubkové)

 AU-H (hloubkové)
- AU-rozpt. (rozptýlená anoda)

 AU-rozpt. (rozptýlená anoda)
- ostatní anodová uzemnění

 ostatní anodová uzemnění

## Anodové uzemnění - linie

- AU-FeSi

 AU-FeSi
- AU-TU; AU-komb. jiné; AU-speciální

 AU-TU; AU-komb. jiné; AU-speciální
- AU-TU-FeSi (kombinované)

 AU-TU-FeSi (kombinované)
- AU-flexibilní

 AU-flexibilní
- AU-hřebenové

 AU-hřebenové
- AU-H; AU-rozpt.; GAN; zemn. pásek

 AU-H; AU-rozpt.; GAN; zemn. pásek