4.NP - podkroví

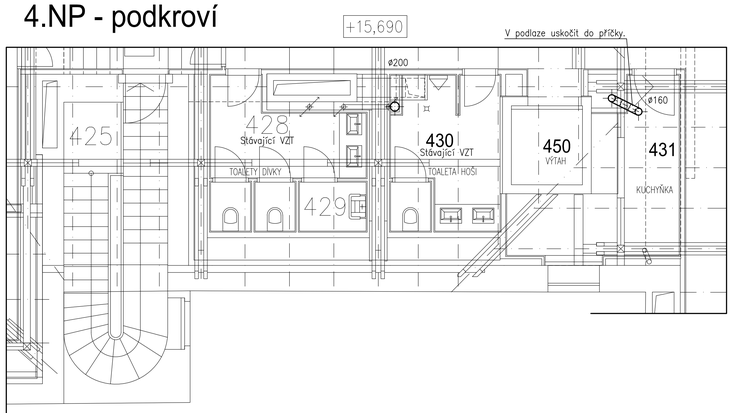

3.NP

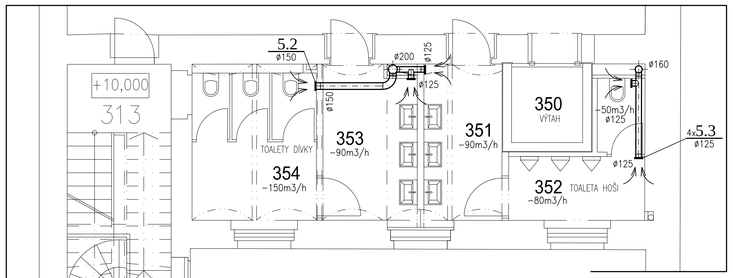

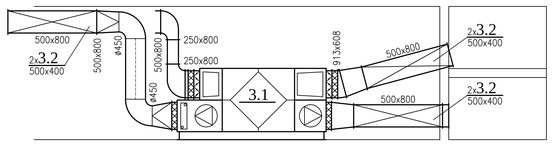

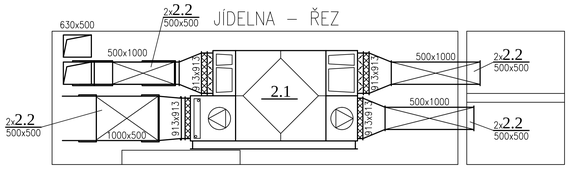

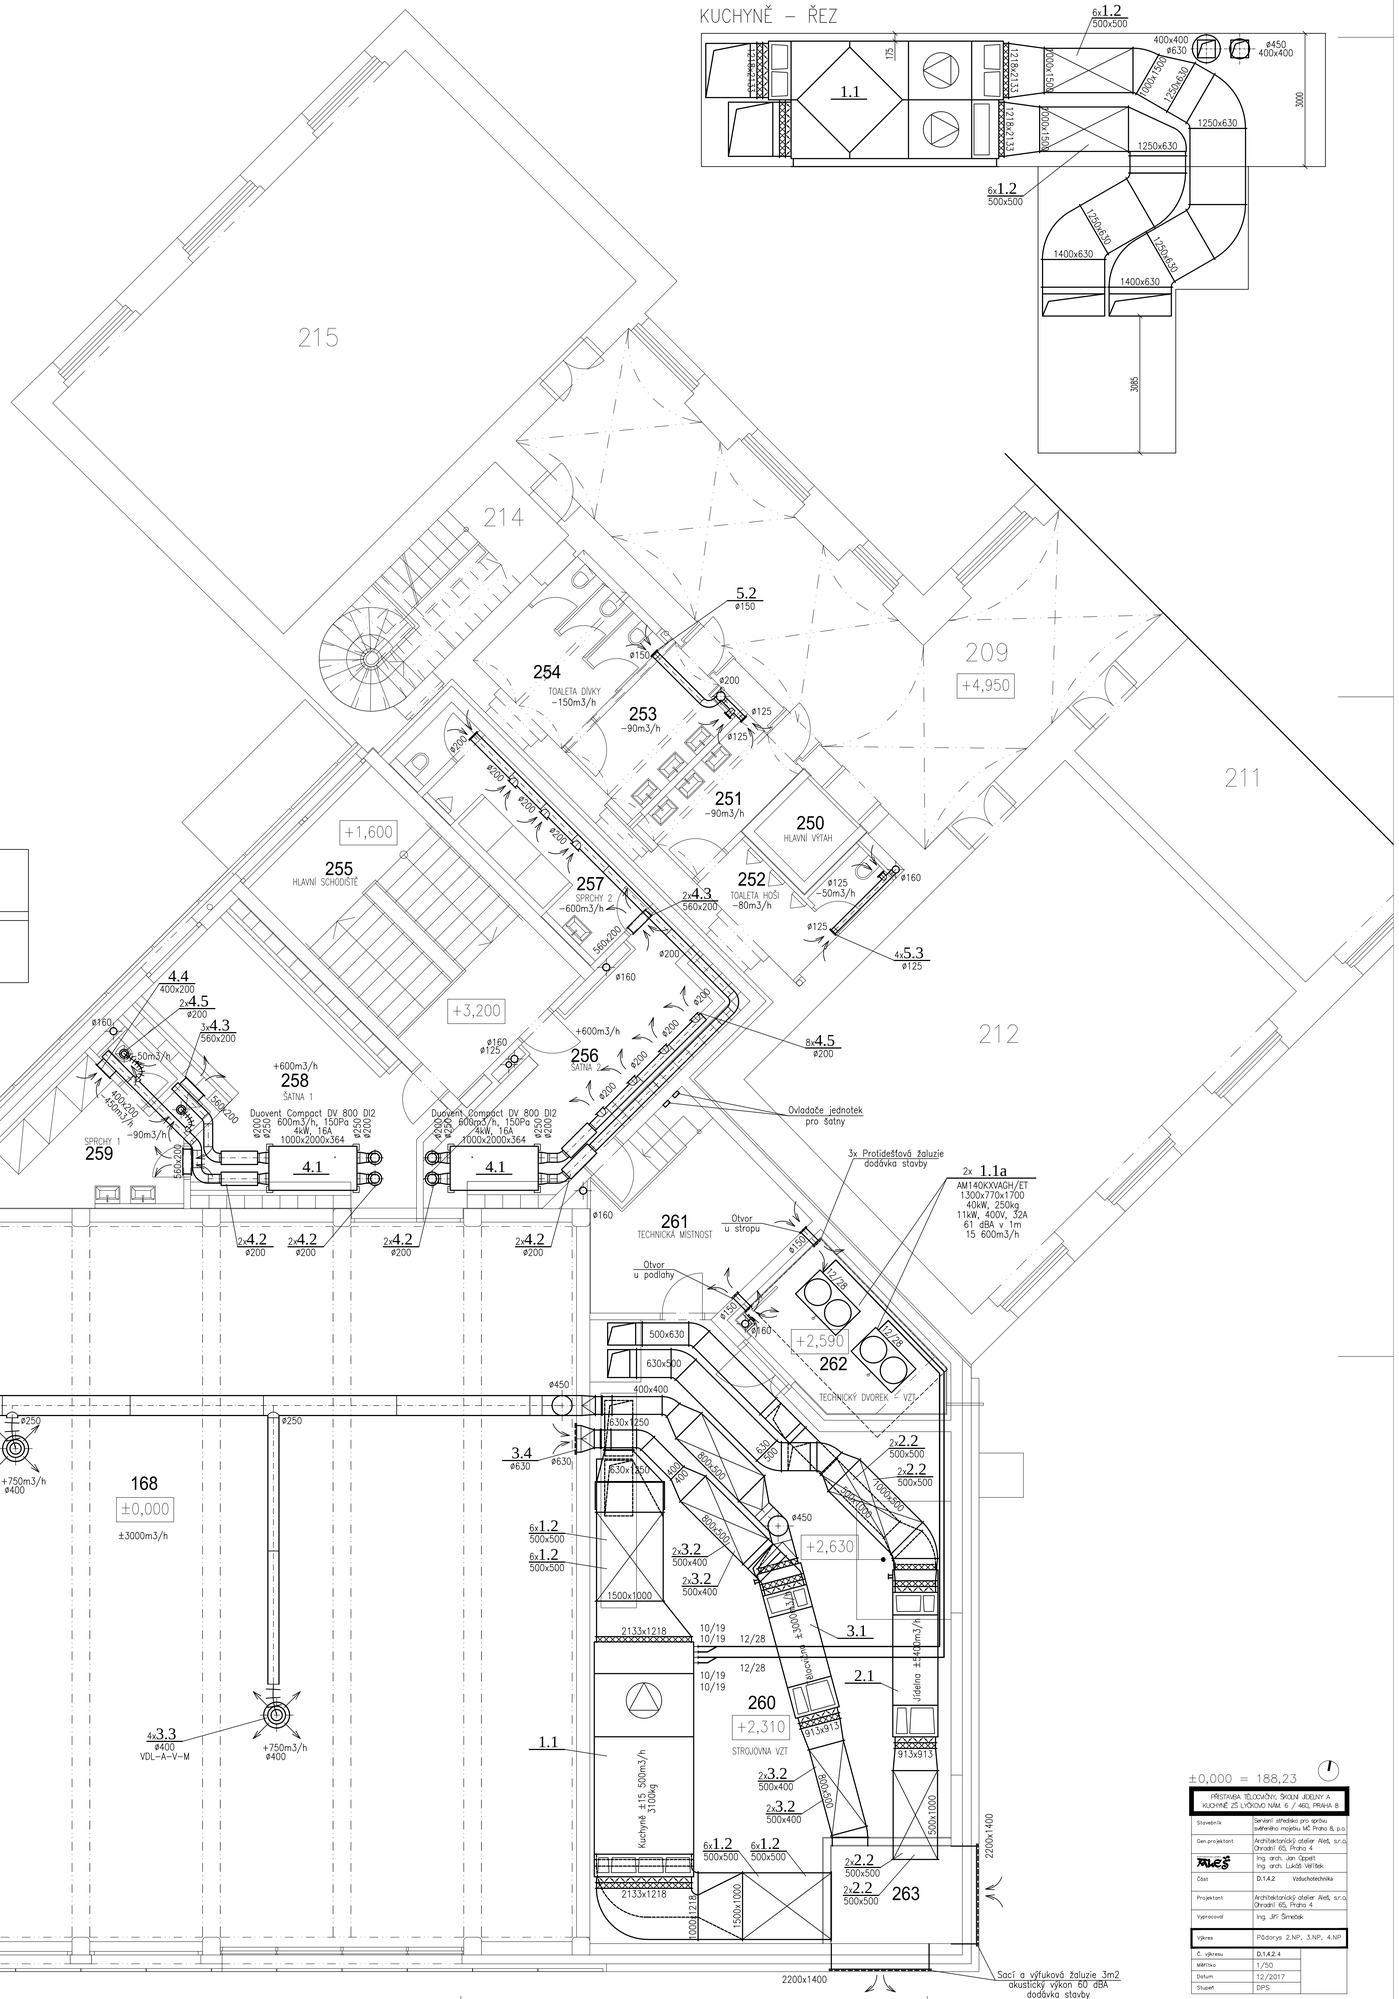

±0,000 = 188,23

PŘÍSTAVBA TĚLOCVIČNY, ŠKOLNÍ JÍDELNY A KUCHYNĚ ZŠ LYSOKOVI NÁM. 6 / 460, PRAHA 8	
Stavebník	Servisní středisko pro správu svěřeného majetku MČ Praha 8, p.o.
Gen.projektant	Architektonický ateliér Ateš, s.r.o. Ohradní 65, Praha 4
	Ing. arch. Jan Čapek Ing. arch. Lukáš Veříšek
Část	D.1.4.2 Vzduchotechnika
Projektant	Architektonický ateliér Ateš, s.r.o. Ohradní 65, Praha 4
Vypracoval	Ing. Jiří Šimeček
Výkres	Půdorys 2.NP, 3.NP, 4.NP
Č. výkresu	D.1.4.2-4
Měřítko	1/50
Datum	12/2017
Stupeň	DPS