SPLAŠKOVÁ KANALIZACE

VĚTEV K9

VĚTEV LINIOVÉ ODVODNĚNÍ

VĚTEV DVORNÍ VPUST

VĚTEV DEST

VĚTEV DVORNÍ VPUST/DEST

VĚTEV K1

VĚTEV K5

VĚTEV K6

VĚTEV K7

VĚTEV K10

VĚTEV 4

VĚTEV 6

VĚTEV 7

VP03/K9

VP05/K9

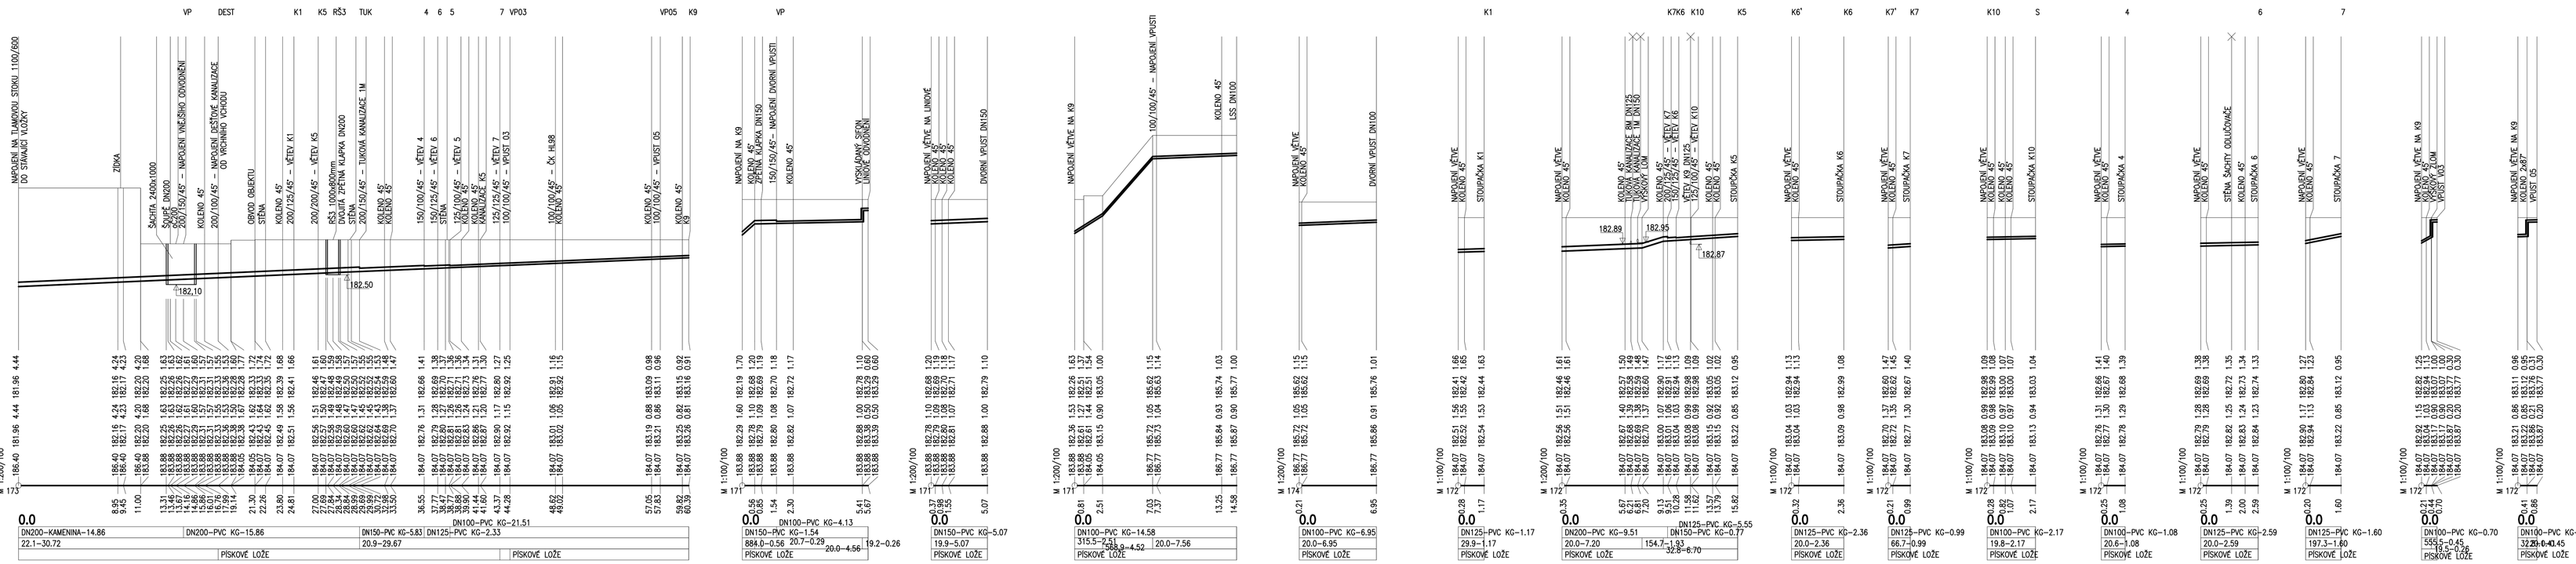

TUKOVÁ KANALIZACE

VĚTEV 1M

VĚTEV VP03

VĚTEV 03,04

VĚTEV 06,08

VĚTEV GASTRO21

VĚTEV 2M

VĚTEV 3M

VĚTEV 4M

VĚTEV 5M

VĚTEV 6M

VĚTEV 7M

VĚTEV 8M

VĚTEV GASTRO03

VP03/3M

VP08/2M

VP32A/3M

VP33A/6M

VP42/3M

VP42/1M

VP42/1M

VP42/3M

VP46/1M

VP50/1M

VP07/VP03

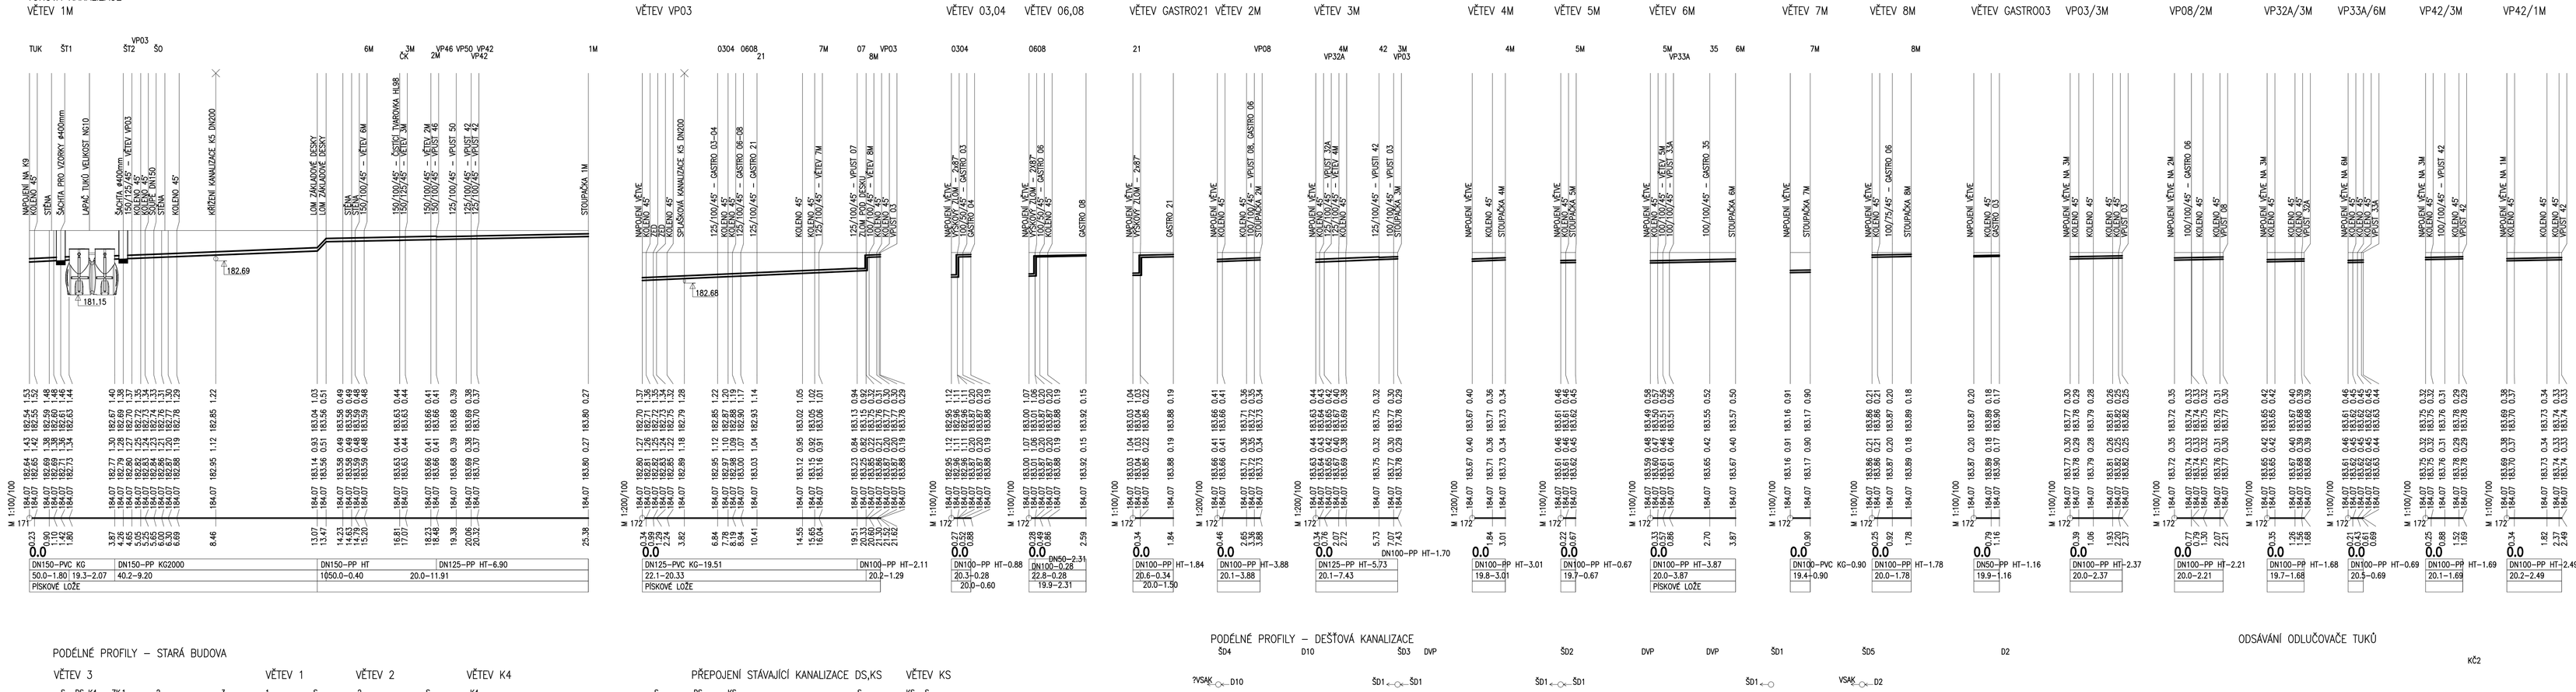

PODÉLNÉ PROFILY – STARÁ BUDOVA

VĚTEV 3

VĚTEV 1

VĚTEV 2

VĚTEV K4

PŘEPOJENÍ STÁVAJÍCÍ KANALIZACE DS,KS

VĚTEV KS

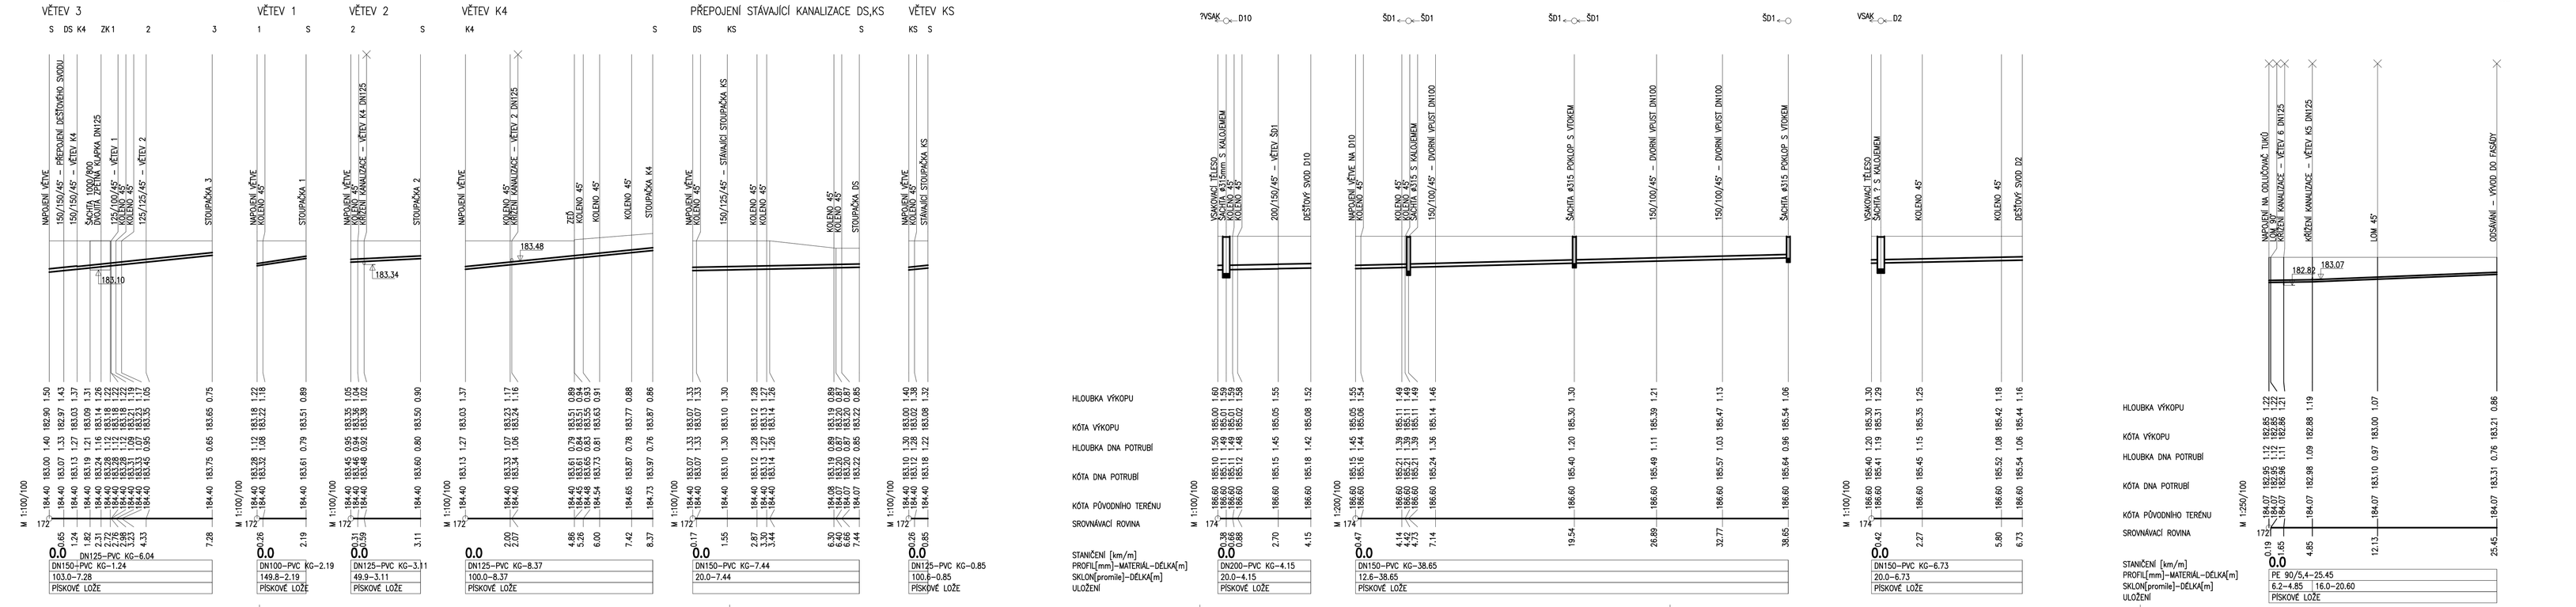

PODÉLNÉ PROFILY – DEŠŤOVÁ KANALIZACE

ODSAVÁNÍ ODLUČOVAČE TUKŮ

±0.000 = 188.23

ZÁKLADNÍ ŠKOLA ZDOLA 14, KAŠOVINĚ (S) LVOCKOVO NÁM. č.j. 660, PRAHA 5	
Stavebník	Servisní středisko pro správu veřejného majetku HC, Praha 8, p.o.
Gen.projektant	Architektonický ateliér AMS, s.r.o. Chvojkova 63, Praha 6
Část	Ing. arch. Jan Oppelt Ing. arch. Lukáš Vašíček
Projektant	Ing. Petr Štěpánek
Vypracoval	Ing. Petr Štěpánek
Výkres	Podélné profily kanalizace
Č. výkresu	D.1.4.3.12
Měřítko	1/100
Datum	12/2017
Stupeň	DPS