



R-K2

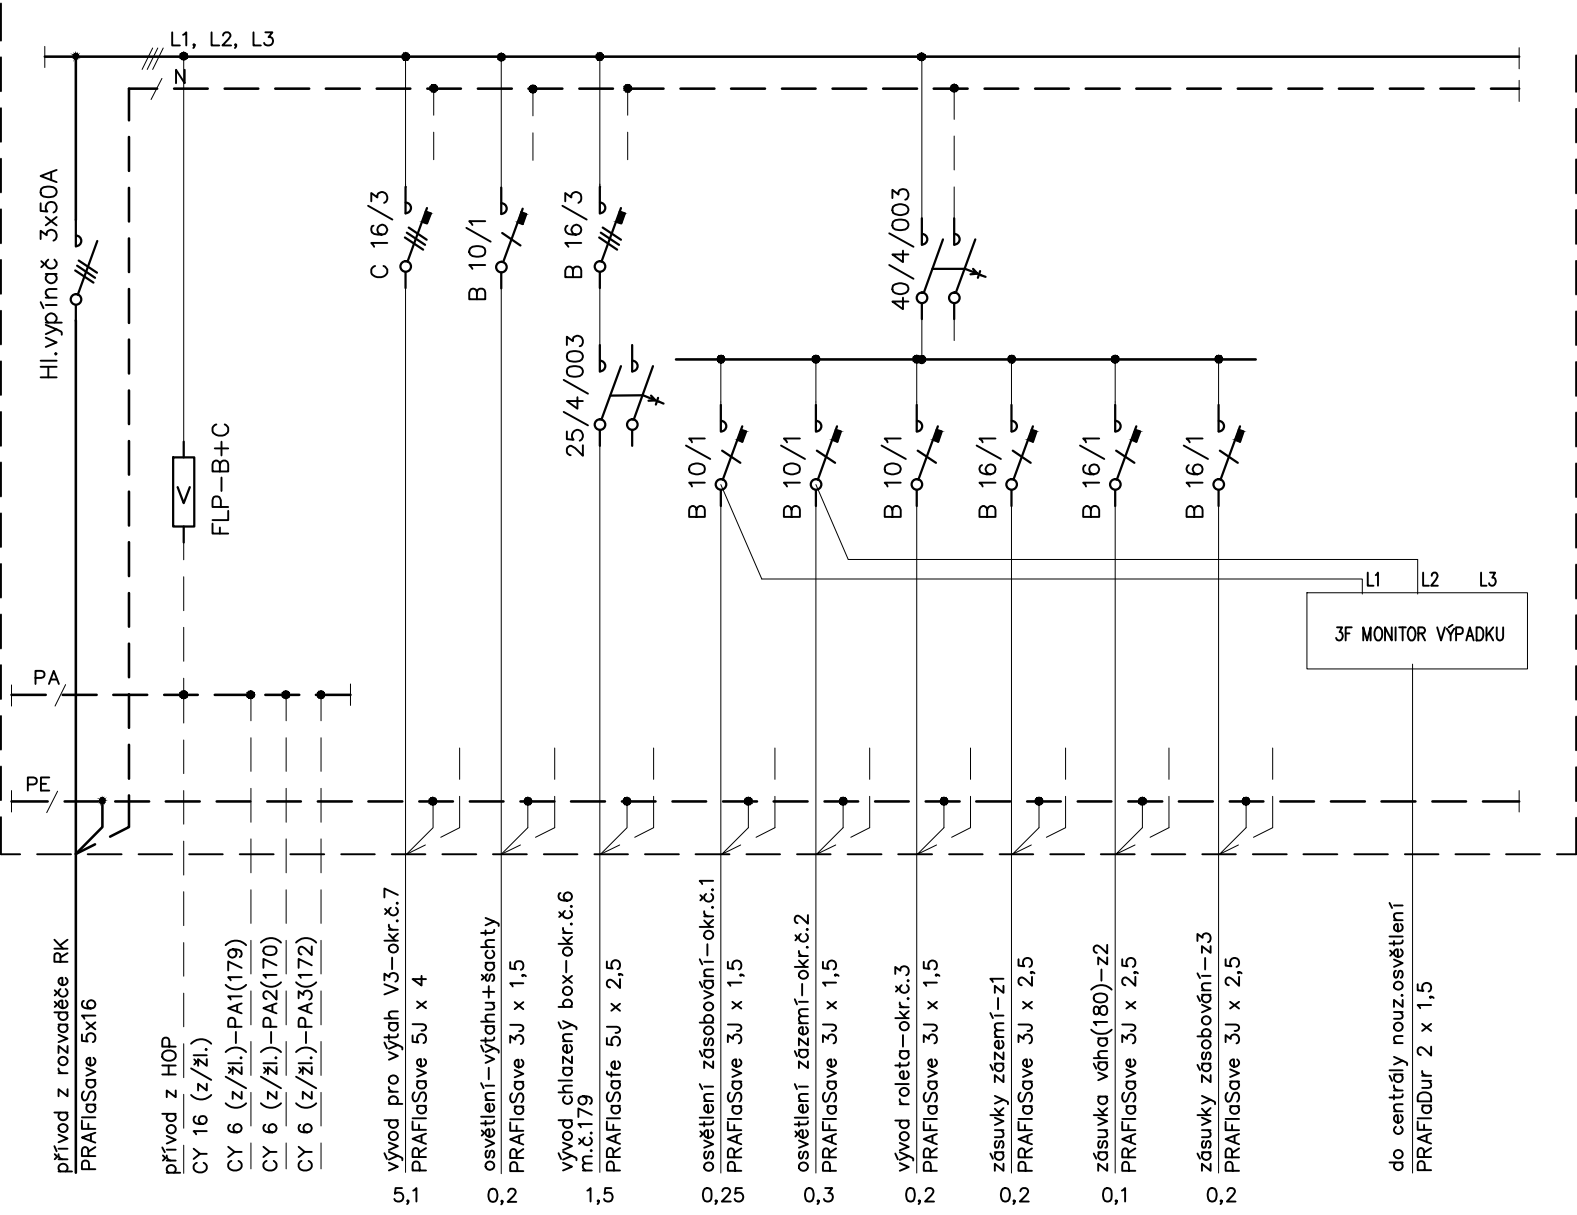

ROZVADĚČ R-K2

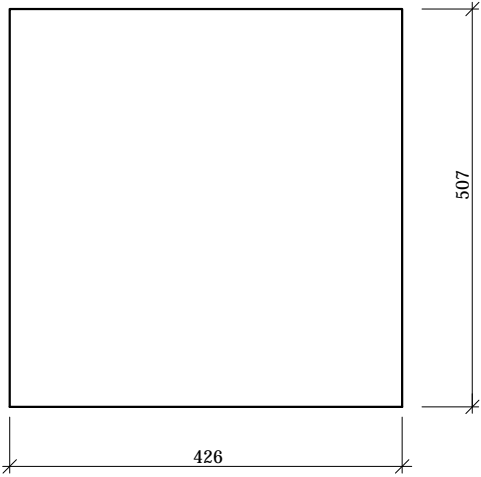

1x rozvodnice HAGER, golf – pod omítku – 54M
426 x 507, hloubka 72mm, IP40/30, RAL7030

Datum:	Změna:	Petr HAVLÍČEK Na Dolíky 22a Praha 6	Akce:	Obsah: Rozvaděč R-K2	Rozvaděč:	List: 1
Vypracoval: HAVLÍČEK	Stupeň: DPS				Č. výkres:	Listů: 1