DRUH POVRCHU	KOMUNIKACE	CHODNÍK	

K — RŠ1 — DEST

MĚŘÍTKA 1:100/100

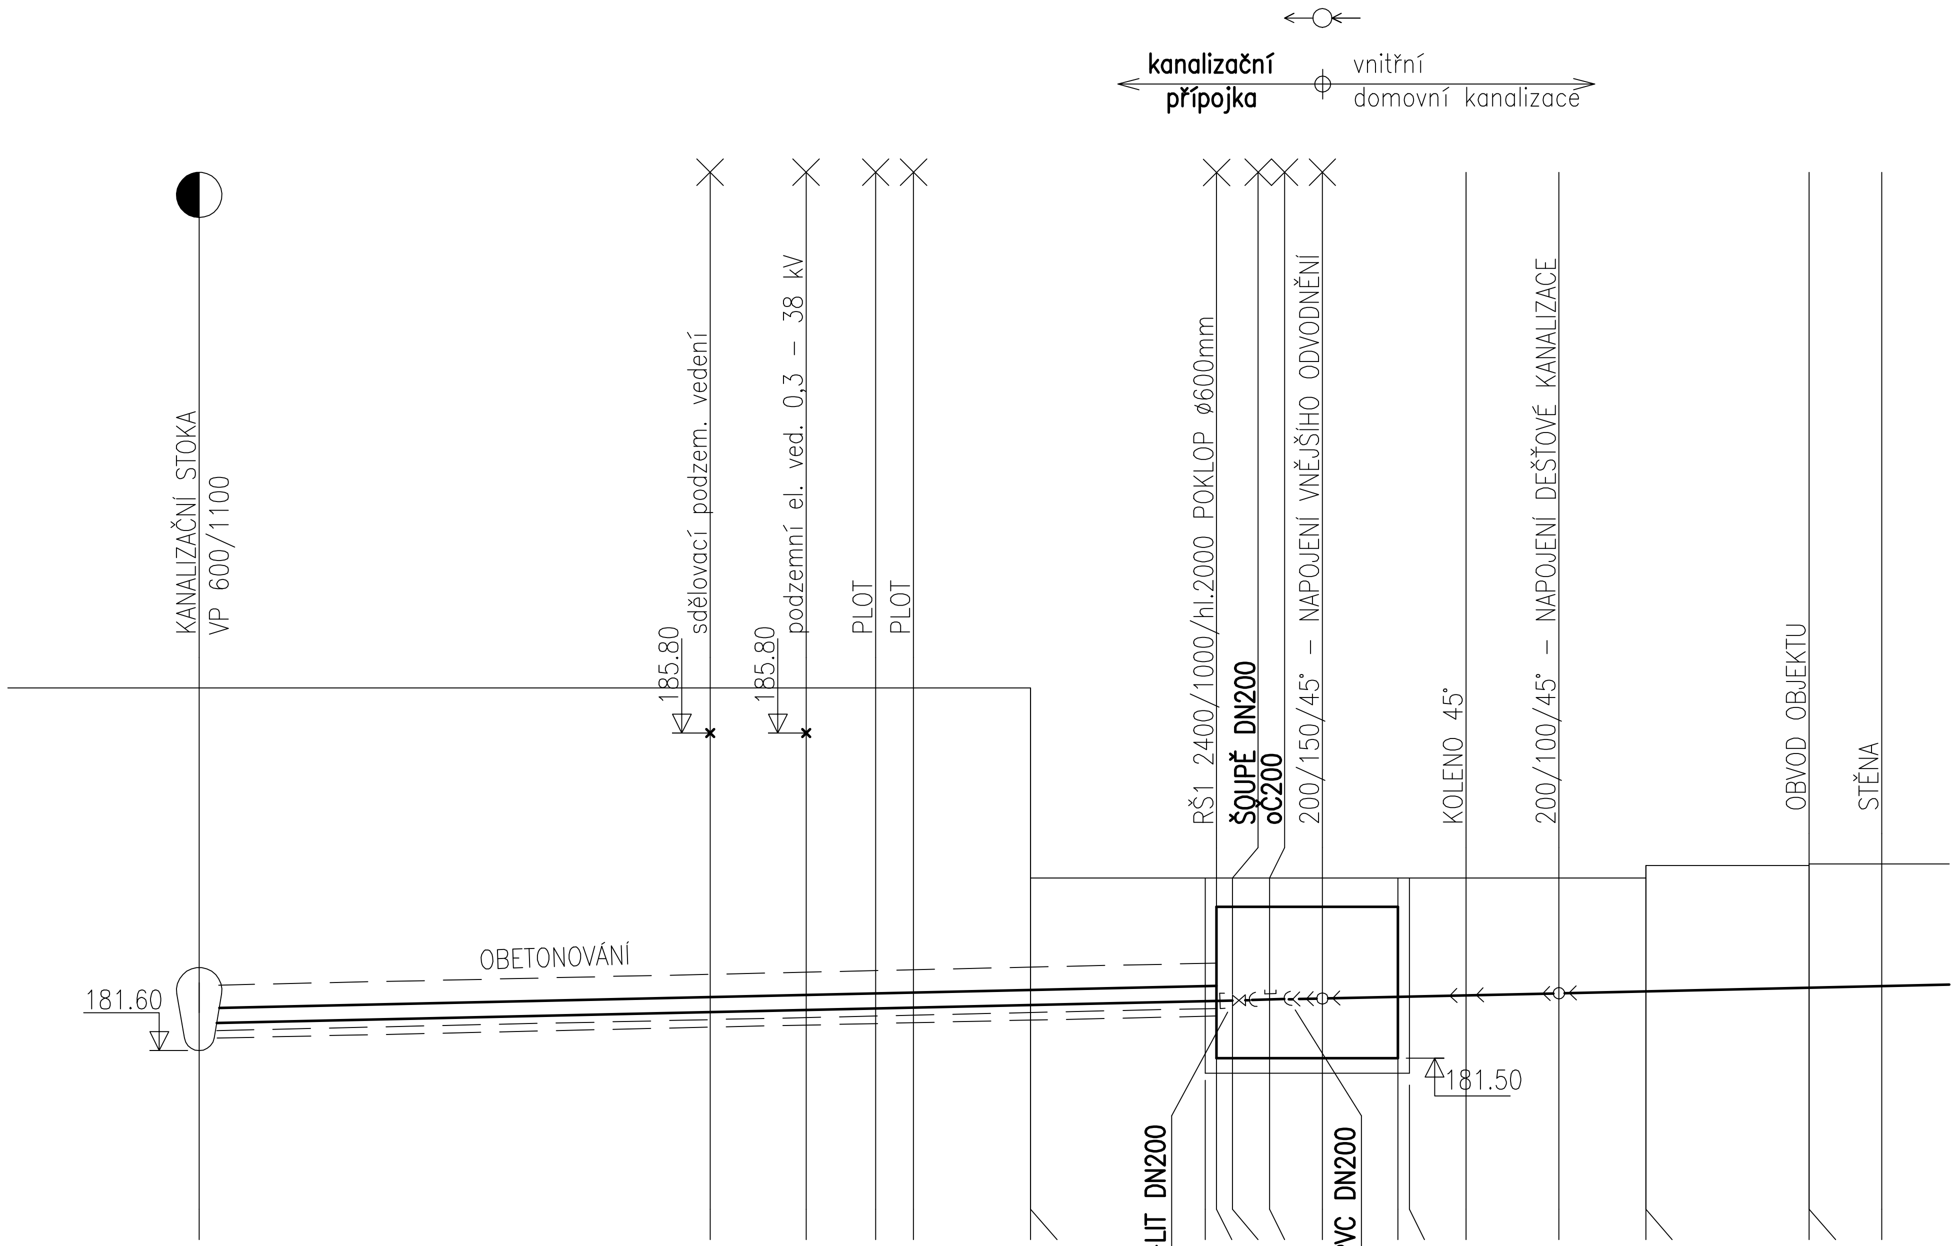

SROVNÁVACÍ ROVINA 173

STANIČENÍ [km/m]	KÓTA PŮVODNÍHO TERÉNU	KÓTA DNA POTRUBÍ	HLOUBKA DNA POTRUBÍ	KÓTA VÝKOPU	HLOUBKA VÝKOPU
0.0	186.40	181.96	4.44	181.86	4.54
6.76	186.40	182.11	4.29	182.11	4.29
8.03	186.40	182.14	4.26	182.14	4.26
8.95	186.40	182.16	4.24	182.06	4.34
9.45	186.40	182.17	4.23	182.07	4.33
11.00	186.40	182.20	4.20	182.10	4.30
	183.88	182.20	1.68	182.10	1.78
13.31	183.88	182.25	1.63	182.15	1.73
13.46	183.88	182.26	1.63	182.16	1.73
13.67	183.88	182.26	1.62	182.16	1.72
14.16	183.88	182.27	1.61	182.17	1.71
14.86	183.88	182.29	1.60	182.19	1.70
15.86	183.88	182.31	1.57	182.21	1.67
16.01	183.88	182.31	1.57	182.21	1.67
16.76	183.88	182.33	1.55	182.23	1.65
17.99	183.88	182.36	1.53	182.26	1.63
19.14	183.88	182.38	1.50	182.28	1.60
	184.05	182.38	1.67	182.28	1.77
21.30	184.05	182.43	1.62	182.33	1.72
	184.07	182.43	1.64	182.33	1.74
22.26	184.07	182.45	1.62	182.35	1.72

PROFIL[mm]–MATERIÁL–DÉLKA[m]	DN200–KAMENINA C240–14.86	DN200–PVC KG SN8–15.86
SKLON[promile]–DÉLKA[m]	22.1–30.72	
ULOŽENÍ	BET- DESKA	PÍSKOVÉ LOŽE

±0,000 = 188,23

PŘÍSTAVBA TĚLOCVIČNY, ŠKOLNÍ JÍDELNY
KUCHYNĚ ZŠ LYČKOVO NÁM. 6 / 460, PRAHA 8

Stavebník	Servisní středisko pro správu svěřeného majetku MČ Praha 8, p.o.
Gen.projektant	Architektonický atelier Aleš, s.r.o. Ohradní 65, Praha 4
Architektonický ateliér Aleš s.r.o.	Ing. arch. Jan Oppelt Ing. arch. Lukáš Velíšek
Část	D.6 SO–06 Kanalizační přípojka
Projektant	Propi PROJEKČNÍ ATELIER, PLUMANOVÉ 1755/1, ŘÍČANY, TEL: +420 212242459, FAX: +420 212242459, GSM: +420 603461881, EMAIL: ATELIER@PROPI.CZ, URL: WWW.PROPI.CZ
Vypracoval	Ing. Petr Štěpánek
Výkres	Kanalizační přípojka
Č. výkresu	D.6.02
Měřítko	1/100
Datum	12/2017
Stupeň	DPS