



Základní škola - Lyčkovo náměstí
geotechnický řez **B - B'**
měřítko 1 : 100/100

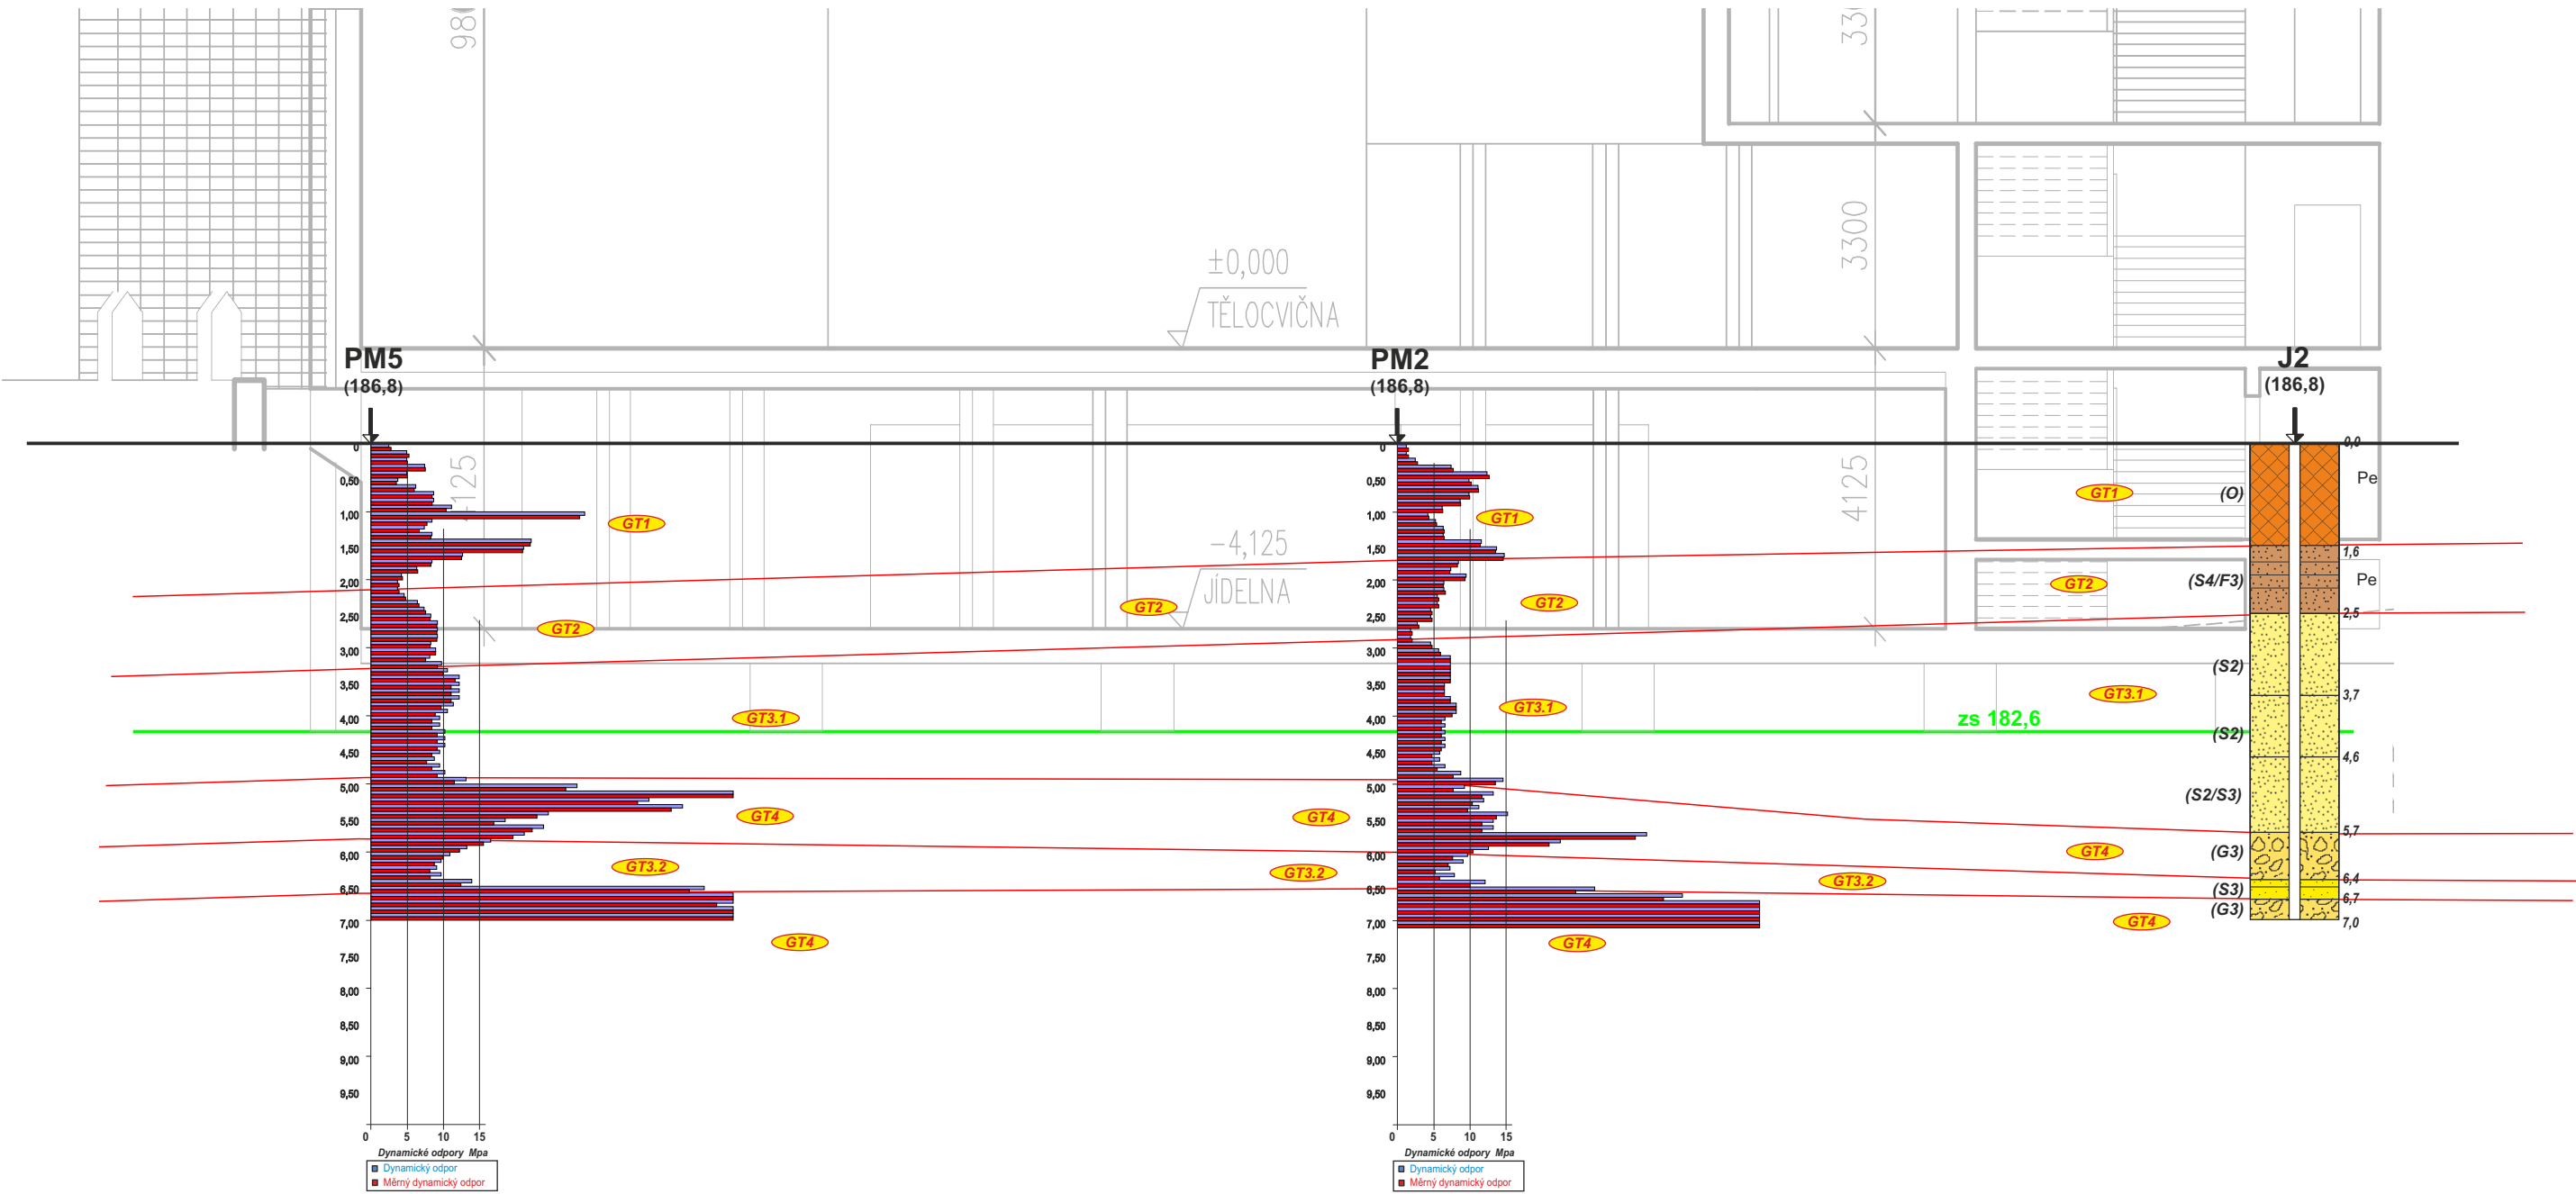


srovnávací rovina 175,0 m.n.m

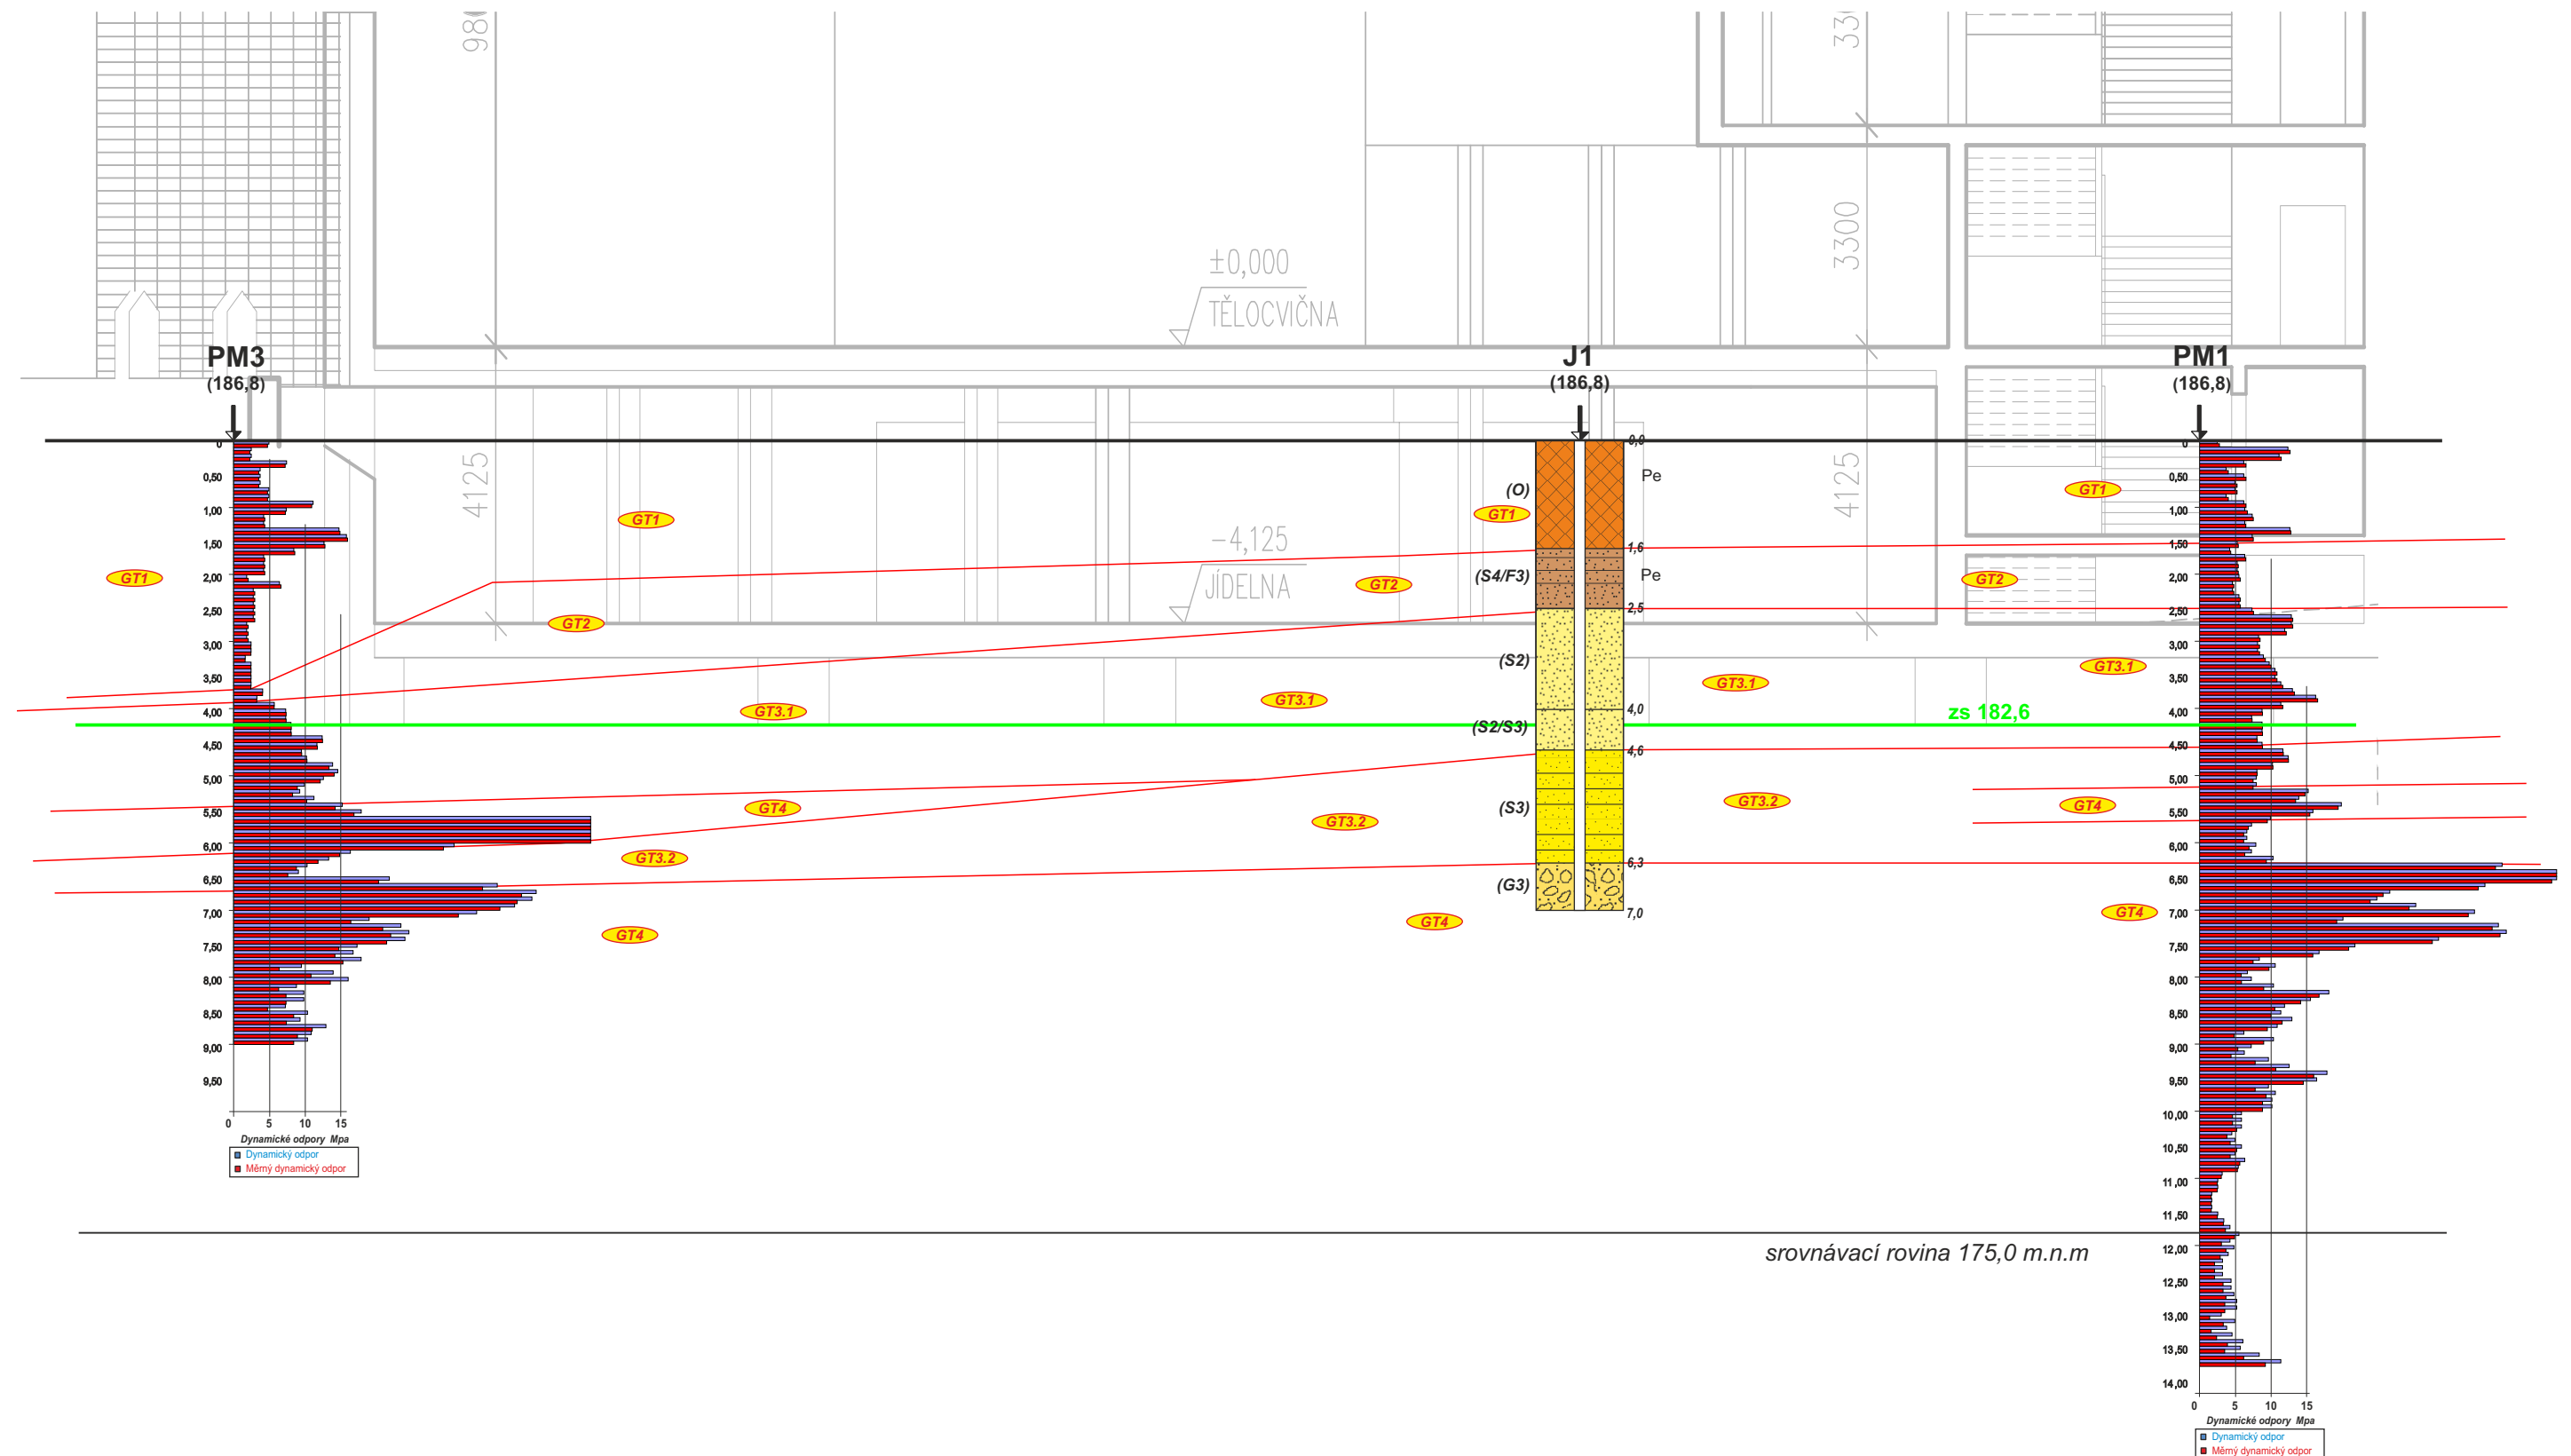

Základní škola - Lyčkovo náměstí

geotechnický řez **C - C'**
měřítko 1 : 100/100

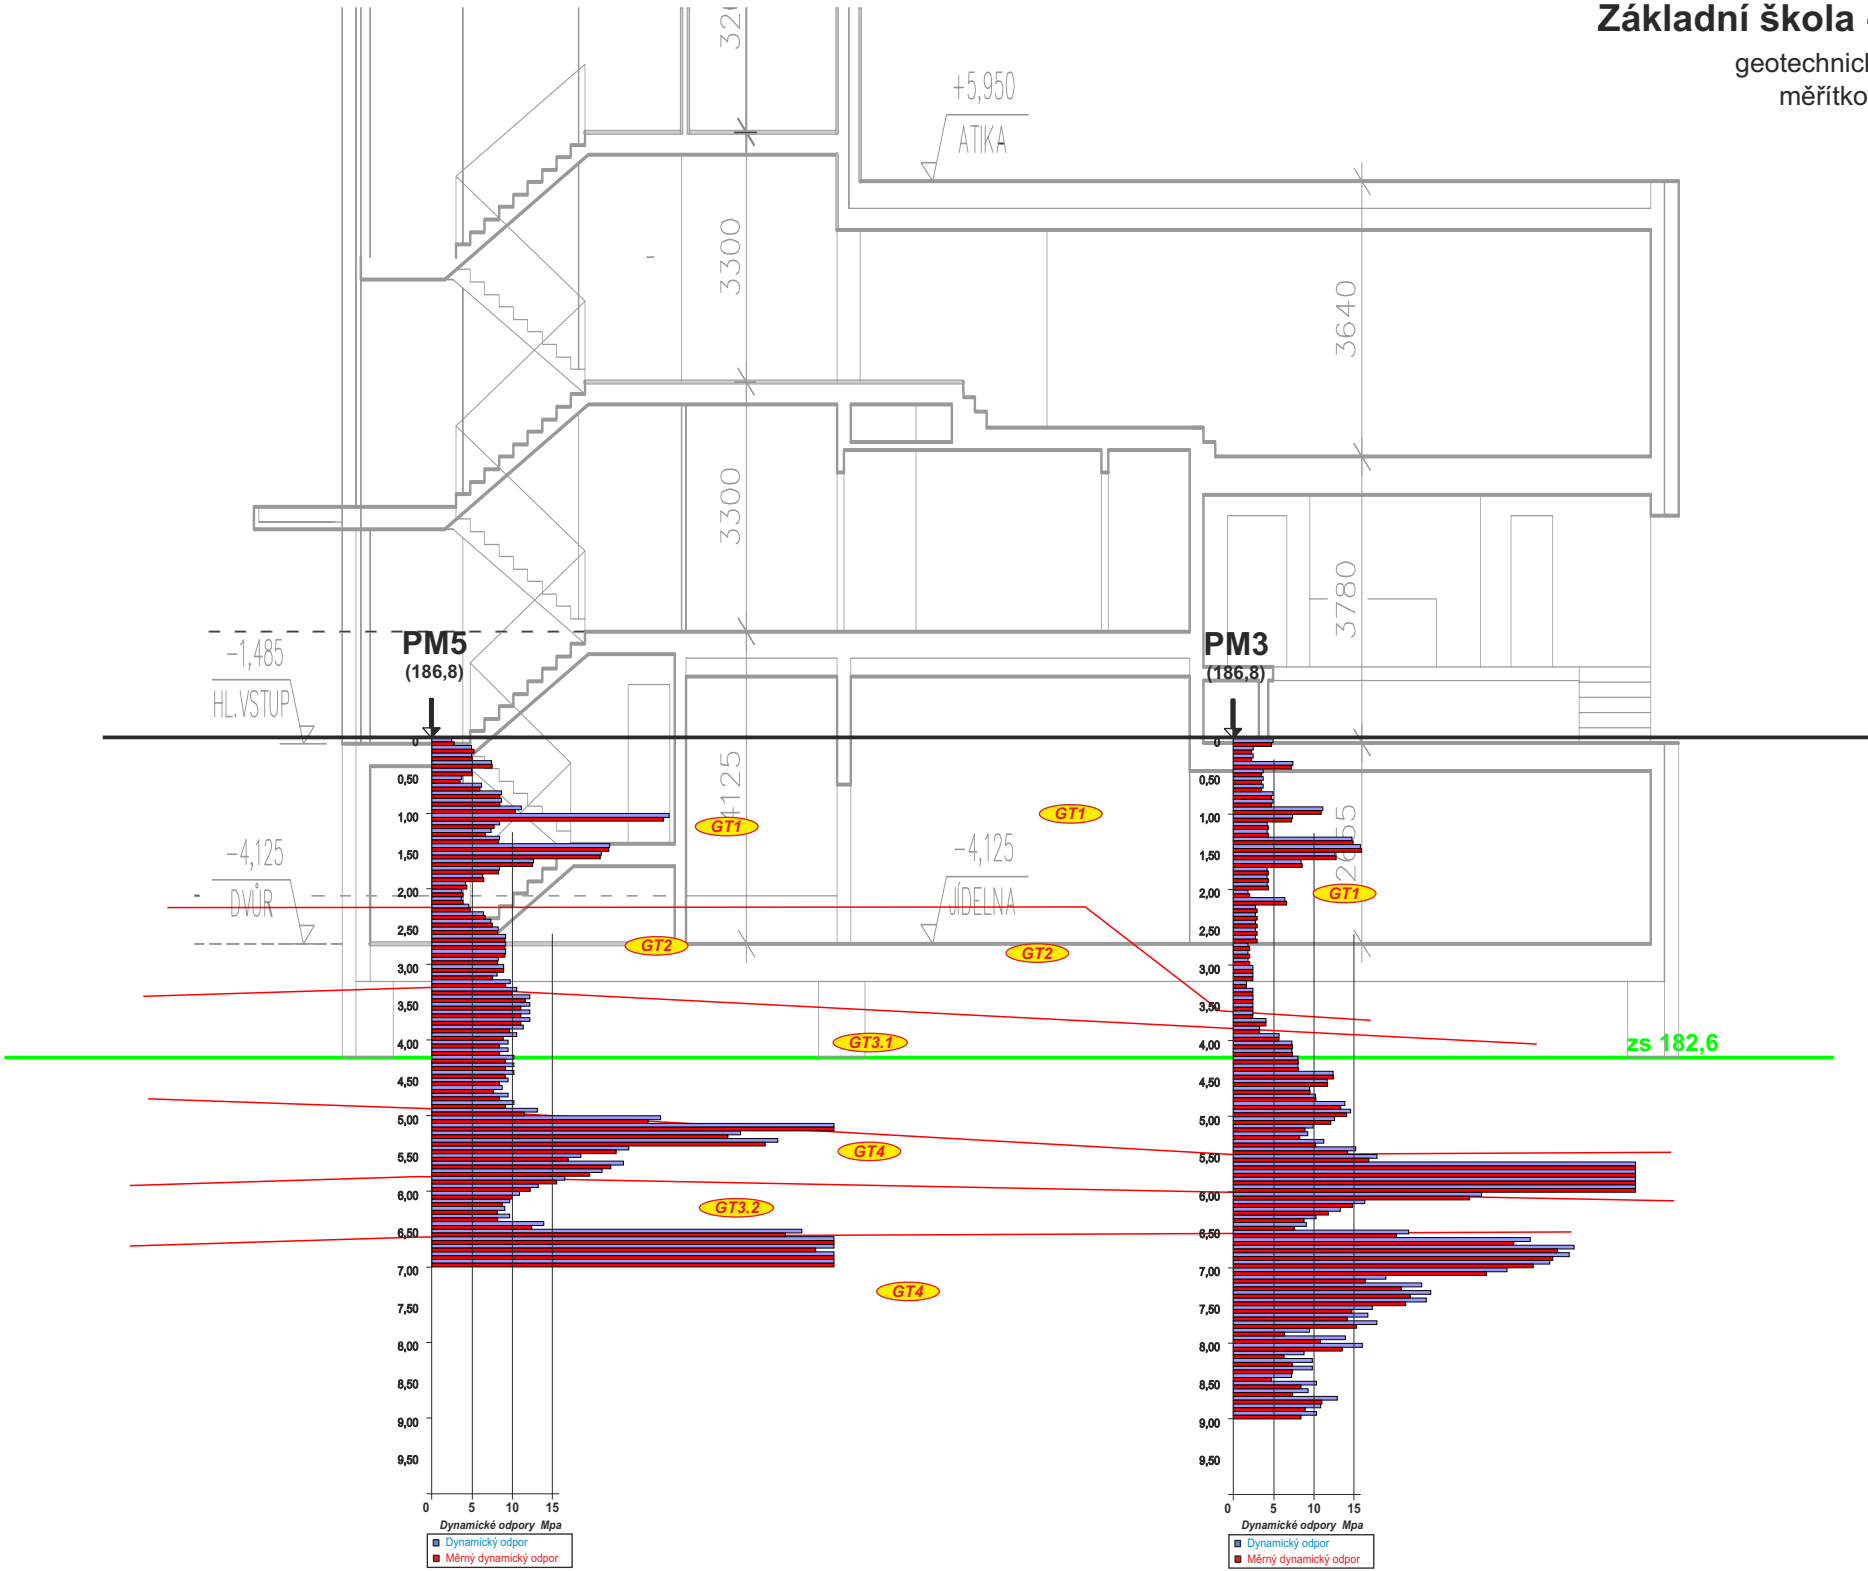

rovnávací rovina 175,0 m.n.m

Základní škola - Lyčkovo náměstí

geotechnický řez **D - D'**
měřítko 1 : 100/100



srovnávací rovina 175,0 m.n.m

Základní škola - Lyčkovo náměstí

geotechnický řez **E - E'**
měřítko 1 : 100/100

