

LEGENDA:

- STAVAJÍCÍ BUDOVY
- HRANICE POZEMKŮ
- STAVEBNÍ MÍSTO
- BOUVANÉ KONSTRUKCE
- NAVRŽENÝ DŮM
- TERASA
- CHODNÍK, TERÉNNÍ SCHODY Z PREFABRIKÁTŮ
- CHODNÍK POJÍZDENÝ
- VOZOVKA
- PARKOVACÍ STAN
- ZATRAVNOVACÍ PREFABRIKÁTY
- ZELEN NA KONSTRUKCI
- ZELEN NA TERÉNU

- NAVRŽENÝ STROM
- STAVAJÍCÍ STROM
- KÁCENÝ STROM
- KÁCENÉ KŘE
- HLAVNÍ VSTUP
- VEDLEŠÍ VSTUP
- HLAVNÍ VÝZD
- KÓR KORUNY OŘEŇNÉ ZO

INŽENÝRSKÉ SÍTĚ:


- STAVAJÍCÍ SÍTĚ
- RŮŠENÉ SÍTĚ
- NAVRŽENÉ SÍTĚ
- KANALIZACE JEDNOTNÁ
- KANALIZACE SPLAŠKOVÁ
- KANALIZACE DEŠŤOVÁ
- VODOVOD
- PLYNOVOD SÍTĚ
- ELEKTRO NN
- ELEKTRO VN
- VEŘENÉ OSVĚTLENÍ
- SDELOVACÍ VEDENÍ
- RADIOVÁ TRASA

V uvedené lokaci je na vyznačeném místě se nenachází žádné telekomunikační vedení ani žádné jiné zařízení, které je v našem vlastnictví nebo v naší správě. Platnost tohoto vyjádření je 2 roky.

Datum: 27.1.2017 Podpis: [Signature]

Planet A

Planet A s.r.o.
RADIČOVÁ TRASA
IČ 00537012 DIČ CZ 00537012

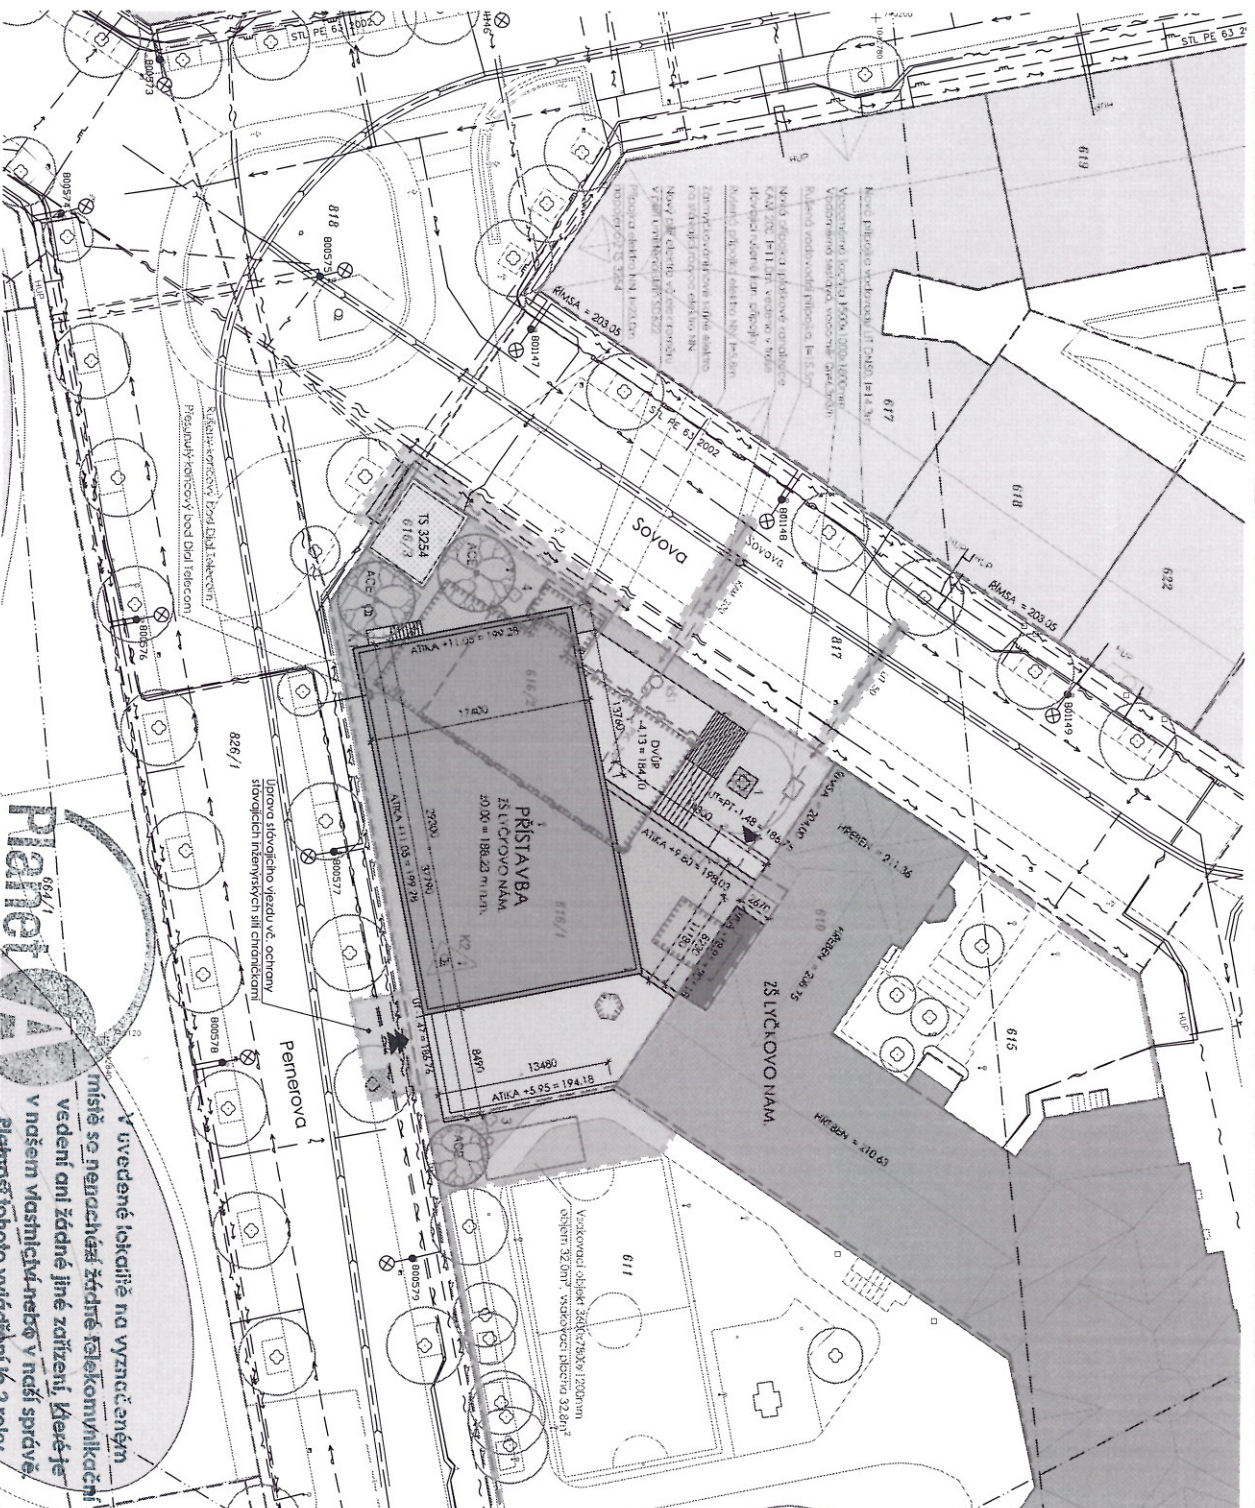

situace koordináční

U Hellady 4, 140 00 Praha 4 - Michle
IČ 00537012 DIČ CZ 00537012

Datum 28.1.2015
Podpis

V uvedené lokalitě na významném místě se nachází žadatel telekomunikační vedení ani žádné jiné zařízení, které je v našem vlastnictví nebo v naší správě. Plocha tohoto vyúčtování je 2 roky.

PŘÍSTAVBA TĚLOCVIČNÝ, ŠKOLNÍ JÍDELNY A KUCHYNĚ ZŠ LYČKOVY NÁM. 6 / 460, PRAHA 8

LEGENDA:

- STÁVAJÍCÍ BUDOVY
- STĚV. BUDOVA ZŠ LYČKOVY NÁM.
- HRANICE POZEMKŮ
- STAVEBNÍ MÍSTO
- BOURANÉ KONSTRUKCE
- PŘÍSTAVBA ZŠ LYČKOVY NÁM.
- VOZOVKA
- CHODNÍK
- ZELEŇ NA TERÉNU
- ZELEŇ NA KONSTRUKCI
- STÁVAJÍCÍ STROM
- NAVŘZENÝ STROM
- KÁCENÝ STROM
- KÁCENÉ KEŘE
- HLAVNÍ VSTUP
- VJEZD PRO ZÁSOBOVÁNÍ

INŽENÝRSKÉ SÍTĚ:

- STÁVAJÍCÍ SÍTĚ
- STÁVAJÍCÍ SÍTĚ VYŘAZENÉ
- RUŠENÉ SÍTĚ
- NAVŘZENÉ SÍTĚ
- PLÁNOVANÉ SÍTĚ
- KANALIZACE NEROZLIŠENÁ
- KANALIZACE SPLAŠKOVÁ
- KANALIZACE DEŠŤOVÁ
- VODOVOD
- PLNOVOD STL
- ELEKTRO
- ELEKTRO NN
- ELEKTRO VN
- VERŠINÉ OSVĚTLENÍ
- SĐĚLOVACÍ VEDENÍ
- TEPLOVOD
- RADOVÁ TRASA

1

DŮR

1/400

7/2016

MAČEŠ