

Dial Telecom, a.s.  
Křižíkova 237/36a  
186 00 Praha 8-Karlín  
IČ:28175492  
DIČ:CZ28175492  
Tel:226204111

ARCHITEKTONICKÝ ATELIER ALEŠ, s.r.o.  
Ohradní 65  
Praha 4  
140 00

Naše značka  
PH434803

Vyřizuje / Linka  
Adášek / 226204111

Vystaveno  
18.10.2016

**Věc : Vyjádření k dokumentaci pro územní rozhodnutí/územní souhlas**

**Název akce/stavby : Přístavba tělocvičny, školní jídelny a kuchyně ZŠ Lyčkovu náměstí č.p. 460/6, Praha 8 (včetně přesunu koncového bodu telekomunikační trasy Dial Telecom), k.ú. Karlín, dotčená parc. č. 616/1, 616/2, 616/3, 817, 818, 826/1**

Na základě Vaší žádosti Vám sdělujeme následující :

Ve Vašem zájmovém území

**se nachází v zemi podzemní komunikační vedení**

ve vlastnictví společnosti Dial Telecom, a.s. Toto vedení je tvořeno HDPE trubkami, ve kterých je instalovaný optický kabel, na kterém jsou provozovány služby elektronických komunikací.

**Souhlasíme s vydáním územního rozhodnutí/územního souhlasu za splnění níže uvedených podmínek a požadavků pro realizaci stavby:**

Požadujeme do projektové dokumentace zpracovat stávající optické trasy společnosti Dial Telecom, a.s.

Veškeré zemní, montážní a optické práce spojené s přeložením podzemního komunikačního vedení v našem vlastnictví budou realizovány společností Dial Telecom, a.s.

Před vydáním stavebního povolení uzavře investor se společností Dial Telecom, a.s. „SMLOUVU O UZAVŘENÍ BUDOUCÍ SMLOUVY O DÍLO k provedení vynucené přeložky podzemního vedení sítě elektronických komunikací,“ .

Před realizací stavby, v dostatečném předstihu min. 30 dnů, uzavře investor se společností Dial Telecom, a.s. smlouvu o vynucené přeložce podzemního vedení sítě elektronických komunikací, ve které budou specifikovány veškeré technické požadavky pro realizaci přeložky tohoto vedení a úhrada nákladů.

Celkové náklady spojené s přeložením a úpravou optické trasy uhradí v plné výši investor stavby.

Termín realizace přeložky bude ve smlouvě o dílo k provedení vynucené přeložky podzemního vedení sítě elektronických komunikací určen v příloze „Harmonogram prací“. Tento termín bude určen s ohledem na nutnost naplánování výluky služeb elektronických komunikací na překládaných optických kabelech min. 30 dnů před zahájením realizace přeložky. Výluka proběhne pravděpodobně o víkendu a přepojení optického kabelu bude provedeno v nočních hodinách.

Před realizací stavby zajistí investor souhlasy vlastníků a uzavření smlouvy o smlouvě budoucí o zřízení věcného břemene na pozemky nově dotčené přeloženou trasou. Po realizaci stavby, nejpozději do 90 dnů zabezpečí investor uzavření smlouvy o zřízení věcného břemene na pozemky dotčené přeloženou trasou, včetně vkladu do katastru nemovitostí.

**Technické záležitosti týkající se přesunu koncového bodu telekomunikační trasy Dial Telecom požadujeme projednat, v dostatečném časovém předstihu, s panem Milanem Ludvíkem, tel. 724 631 218, e-mail : milan.ludvik@dialtelecom.cz .**

Během realizace akce bude respektováno ustanovení par. 101 a 102 Zákona č. 127/2005 Sb. o Elektronických komunikacích.

Při křížení a souběhu s podzemní komunikační sítí budou dodrženy podmínky dle ČSN 73 6005 – „Prostorová úprava vedení technického vybavení“.

Výkopové práce v ochranném pásmu (1,5m po stranách krajního vedení) budou prováděny zásadně ručně.

Pokud dojde při akci k odkrytí podzemního komunikačního vedení je nutné zajistit jeho řádné zabezpečení proti poškození a to nejen při provádění prací, ale i před poškozením třetími osobami.

Před záhozem musí být k prohlídce stavu podzemního komunikačního vedení stavebníkem přizván zástupce naší společnosti, který sepsáním protokolu potvrdí souhlas se záhozem odkrytého vedení.

V případě neoprávněného zásahu nebo narušení podzemního komunikačního vedení bude postupováno ve věci náhrady vzniklých škod v souladu s platnými právními předpisy a normami.

**Podmínky tohoto vyjádření požadujeme uvádět v příslušném rozhodnutí stavebního úřadu.**

**Přílohy :**


1xA4 Stávající trasa Dial Telecom - 1:500

Platnost tohoto vyjádření je 1rok od jeho vydání.

Při změně rozsahu stavby je nutno požádat naši organizaci o nové vyjádření k existenci sítí elektronických komunikací.

S přátelským pozdravem

 **Dial Telecom**  
Dial Telecom, a.s.  
Křižíkova 36a/237, 186 00 Praha 8 - Karlín  
IČO: 28175492 DIČ: CZ28175492

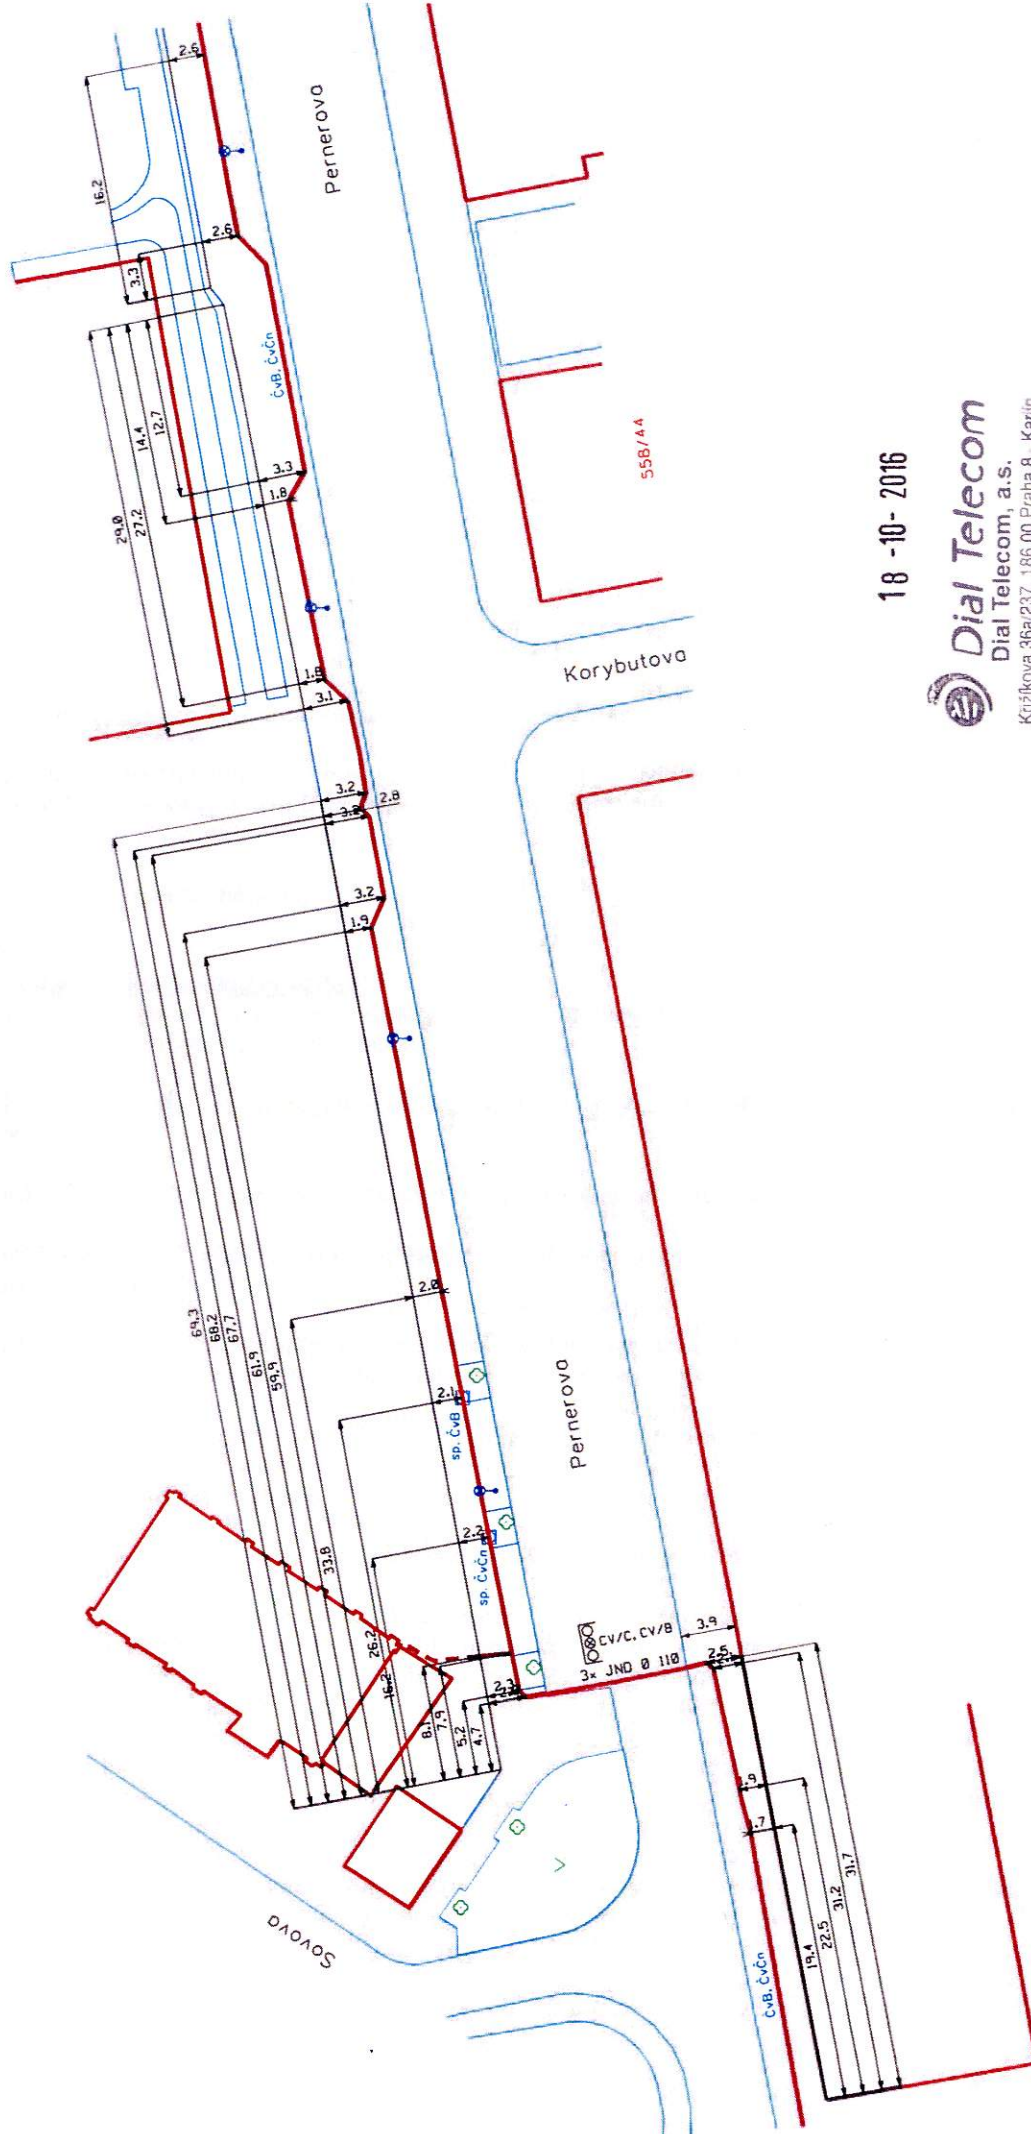

18 -10- 2016