

VÁŠ DOPIS ZN.:

ZE DNE:

NAŠE ZN. (č.j.): S 7917-MOP/U - 35875/2016-SZDC-OŘ PHA-OPS-Maň

UKLÁDACÍ ZN.:

SKART. ZN.-LH.:

POČ. LISTŮ: 1

POČ. PŘÍLOH: 0

POČ. LISTŮ PŘ.: 0

VYŘIZUJE: Karel Maňas

TEL.: 972 224 836

FAX: 972 224 815

E-MAIL: [ManasK@szdc.cz](mailto:ManasK@szdc.cz)

DATUM: 15.11.2016

**Architektonický atelier Aleš s.r.o.**

Podolská 888/12

147 00 Praha 4

**Souhrnné stanovisko  
Správy železniční dopravní cesty, státní organizace  
k územnímu rozhodnutí**

Na základě předložené žádosti a projektové dokumentace pro územní rozhodnutí vydává Správa železniční dopravní cesty, státní organizace, Oblastní ředitelství Praha ( dále jen OŘ Praha ), podle zákona č. 183/2006 Sb., o územním plánování a stavebním řádu (stavební zákon), v platném znění, toto :

**Souhrnné stanovisko k územnímu rozhodnutí**

pro stavbu:

**Název stavby:** Přístavba tělocvičny, školní jídelny a kuchyně ZŠ Lyčkovo nám. 6/460, Praha 8

**Místo stavby:** KÚ Karlín, Parc. čísla 616/1, 616/2, 616/3, 817, 818, 826/1

**Trat':** Benešov u Prahy - Praha hl.n., v žkm : 183,000 vpravo tratě, 120 m od osy krajní koleje

**TÚDÚ:** 1704 J1

**Žadatel:** Architektonický atelier Aleš s.r.o., Podolská 888/12, 147 00, Praha 4

**Stavebník / Investor:** Servisní středisko pro správu svěřeného majetku MČ Praha 8, p. o., U Synagogy 2/236, 180 00, Praha 8

*Předmětem projektové dokumentace je přístavba tělocvičny, jídelny a kuchyně pro školu, která obsahuje dva provozy, základní a mateřskou školu a v současné době škole přistavované provozy (tělocvična, kuchyně a jídelna) chybějí. To vše na pozemcích investora, resp. Hlavního města Prahy v k.ú. Karlín.*

Podle předložené situace stavby se jedná o stavbu **situovanou mimo ochranné pásmo dráhy** Správy železniční dopravní cesty, státní organizace (dále jen SZDC), mimo pozemky SZDC a Českých drah, a.s.

V území dotčeném stavbou se **nenachází** inženýrské sítě a zařízení v majetku SZDC.

Toto souhrnné stanovisko se vydává pro účely vydání územního rozhodnutí u místně příslušného stavebního úřadu a pro realizaci stavby.

**SZDC se stavbou situovanou mimo ochranné pásmo dráhy :**

**s o u h l a s í**

Doručovací adresa: Správa železniční dopravní cesty, státní organizace  
Oblastní ředitelství Praha, Partyzánská 24, 170 00 Praha 7

Obchodní firma: Správa železniční dopravní cesty, státní organizace

Sídlo: Praha 1, Nové Město, Dlážděná 1003/7, PSČ 110 00

Zápis v obchodním rejstříku: Městský soud v Praze, oddíl A, vložka 48384

IČ: 709 94 234

DIČ: CZ 709 94 234

[www.szdc.cz](http://www.szdc.cz)


Zákonem č. 266/1994 Sb., o dráhách ve znění pozdějších novel je ochranné pásmo vymezeno jako prostor po obou stranách dráhy do vzdálenosti 60 m od osy krajní koleje, nejméně však 30 m od hranic obvodu dráhy (pozemku dráhy), proto **není nutno nás ve věci nadále kontaktovat pokud stavbou nebude zasahováno do ochranného pásma dráhy.**

Upozorňujeme, že přilehlá železniční trať je elektrifikovaná stejnosměrnou trakční soustavou o napětí 3000 V s možností vzniku bludných proudů, upozorňujeme tak na související povinnosti vyplývající z ustanovení zákona č. 266/1994 Sb., o dráhách; **veškeré inženýrské sítě a zařízení uložené v zemi musí být opatřeny účinnou protikorozií ochranou nebo musí být zhotoveny z materiálů nepodléhajících korozi** - doporučujeme konzultaci se SŽDC, Technickou ústřednou dopravní cesty, Specializované středisko diagnostiky korozních vlivů, Malletova 10/2363, 190 00 Praha 9, kontakty: Ing. Jan Matouš, tel: 972 228 747, 602 766 220, e-mail: [jan.matous@tudc.cz](mailto:jan.matous@tudc.cz), nebo Ing. Michal Svoboda, tel: 972 228 749, 724 500 145, e-mail: [michal.svoboda@tudc.cz](mailto:michal.svoboda@tudc.cz).

Jako účastník řízení trváme na tom, aby **výše uvedené podmínky tohoto souhrnného stanoviska byly stavebníkovi zapracovány do podmínek rozhodnutí jako nezbytné závazné**, s uvedením č.j. a data vydání souhrnného stanoviska.


Toto souhrnné stanovisko se týká předmětné stavby pouze v rozsahu předložené dokumentace stavby s platností **2 let** od data vydání tohoto souhrnného stanoviska. Pokud nebude v této lhůtě vydáno pravomocné rozhodnutí je investor stavby, popř. s jeho souhlasem stavebník povinen zažádat o vydání nového souhrnného stanoviska, podle aktuálních podmínek a platných právních předpisů pokud stavba bude zasahovat do ochranného pásma dráhy SŽDC.

*Pro případné další žádosti a/nebo jiná podání týkající se předmětné stavby bychom Vás rádi požádali, abyste uváděli číslo jednací tohoto souhrnného stanoviska pro naši rychlejší orientaci k uvedenému záměru.*

  
Správa železniční dopravní cesty,  
státní organizace  
Oblastní ředitelství Praha  
Partyzánská 24, 170 00 Praha 7  
IČ: 70994234, DIČ: CZ70994234  
(701)

Libor Škvára  
náměstek ředitele pro techniku  
Oblastní ředitelství Praha




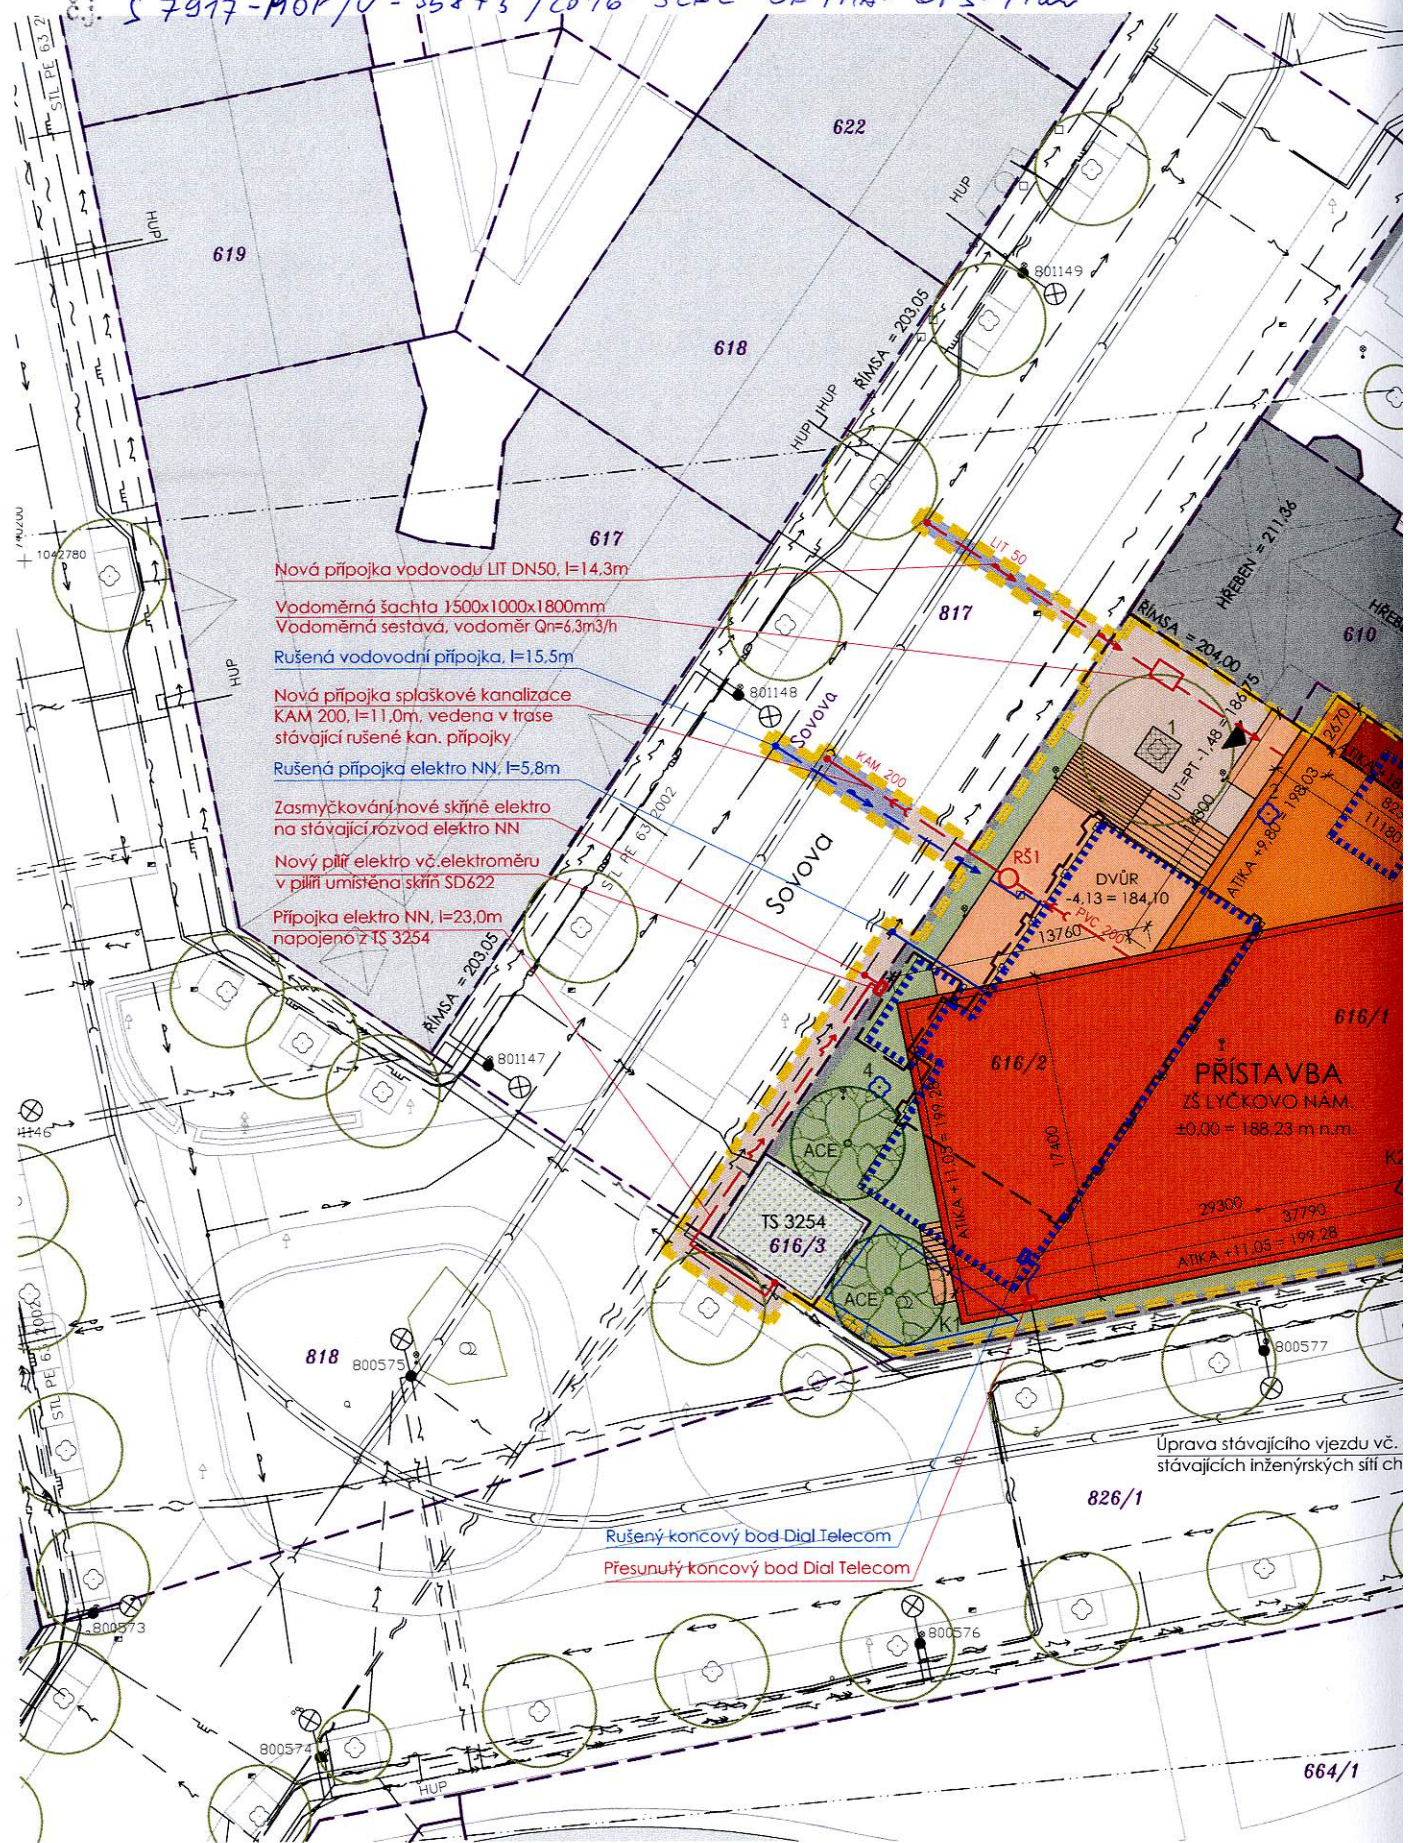

## situace koordinační

PRÍSTAVBA TĚLOCVIČNY, ŠKOLNÍ JÍDELNY A KUCHYNĚ ZŠ LYČKOVO NÁM. 6 / 460, PRAHA 8



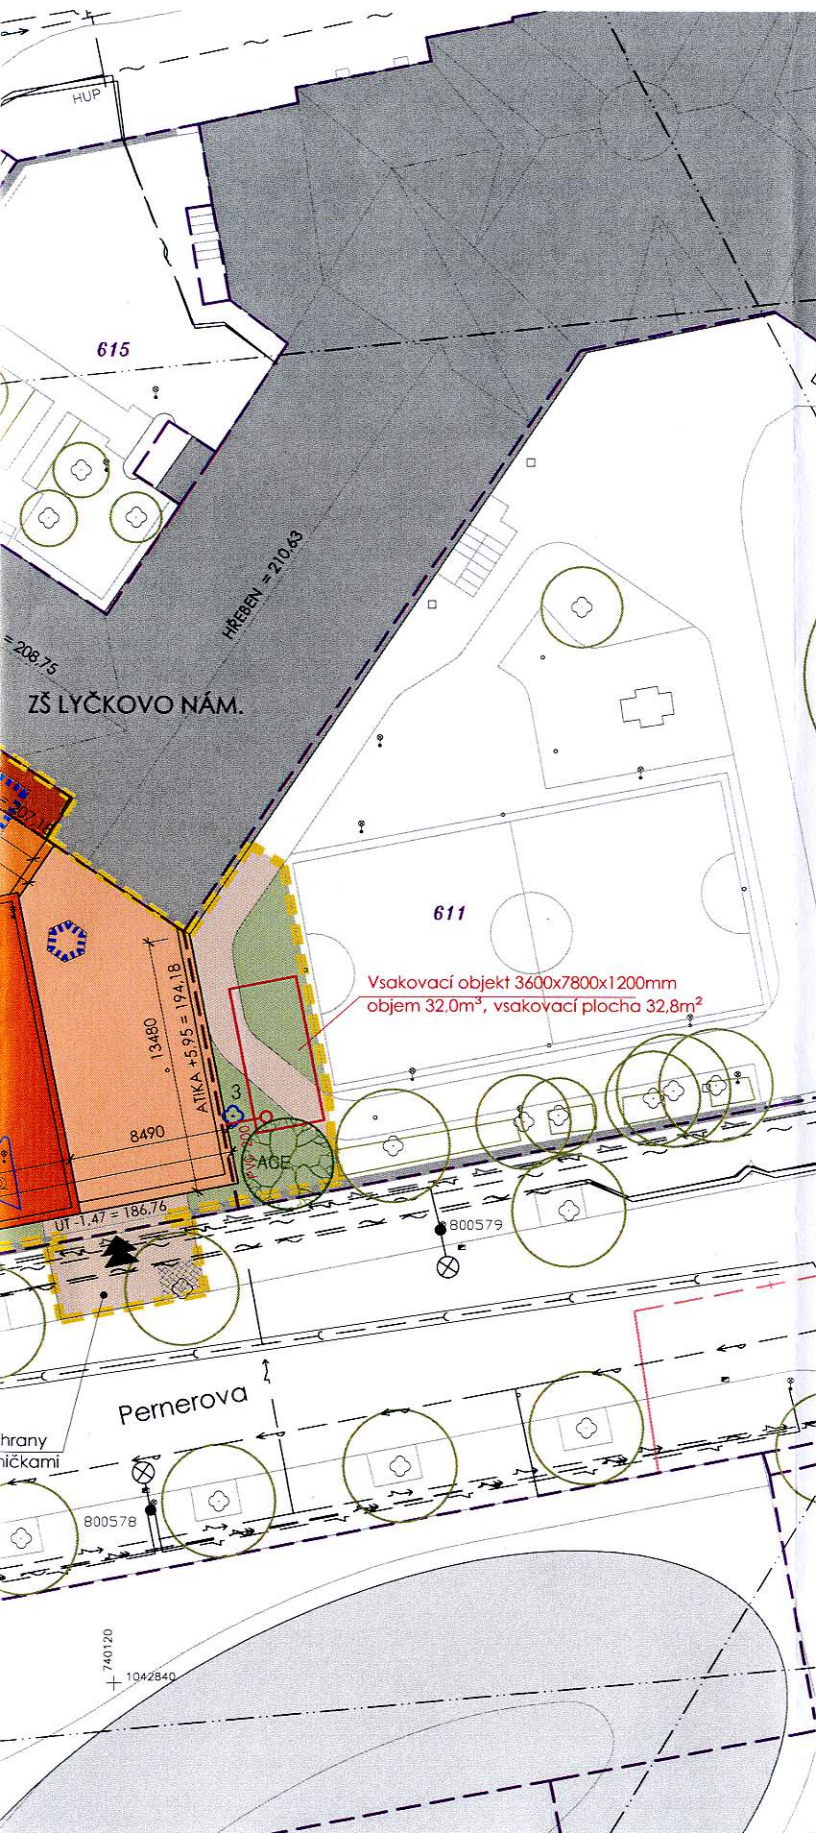

## LEGENDA:

- STÁVAJÍCÍ BUDOVY
- STÁV. BUDOVA ZŠ LYČKOVO NÁM.
- HRANICE POZEMKŮ
- STAVEBNÍ MÍSTO
- BOURANÉ KONSTRUKCE
- PŘÍSTAVBA ZŠ LYČKOVO NÁM.
- VOZOVKA
- CHODNÍK
- ZELEŇ NA TERÉNU
- ZELEŇ NA KONSTRUKCI
- STÁVAJÍCÍ STROM
- NAVRŽENÝ STROM
- KÁCENÝ STROM
- KÁCENÉ KEŘE
- HLAVNÍ VSTUP
- VJEZD PRO ZÁSOBOVÁNÍ

## INŽENÝRSKÉ SÍTĚ:

- STÁVAJÍCÍ SÍŤ
- STÁVAJÍCÍ SÍŤ VYŘAZENÉ
- RUŠENÉ SÍŤ
- NAVRŽENÉ SÍŤ
- PLÁNOVANÉ SÍŤ
- KANALIZACE NEROZLIŠENÁ
- KANALIZACE SPLAŠKOVÁ
- KANALIZACE DEŠŤOVÁ
- VODOVOD
- PLYNOVOD STL
- ELEKTRO
- ELEKTRO NN
- ELEKTRO VN
- VEŘEJNÉ OSVĚTLENÍ
- SDĚLOVACÍ VEDENÍ
- TEPLOVOD
- RADIOVÁ TRASA



DÚR 07 | 2016

ARCHITEKTONICKÝ ATELIER  
**Aleš**