


±0,000 = 301,04 BpV

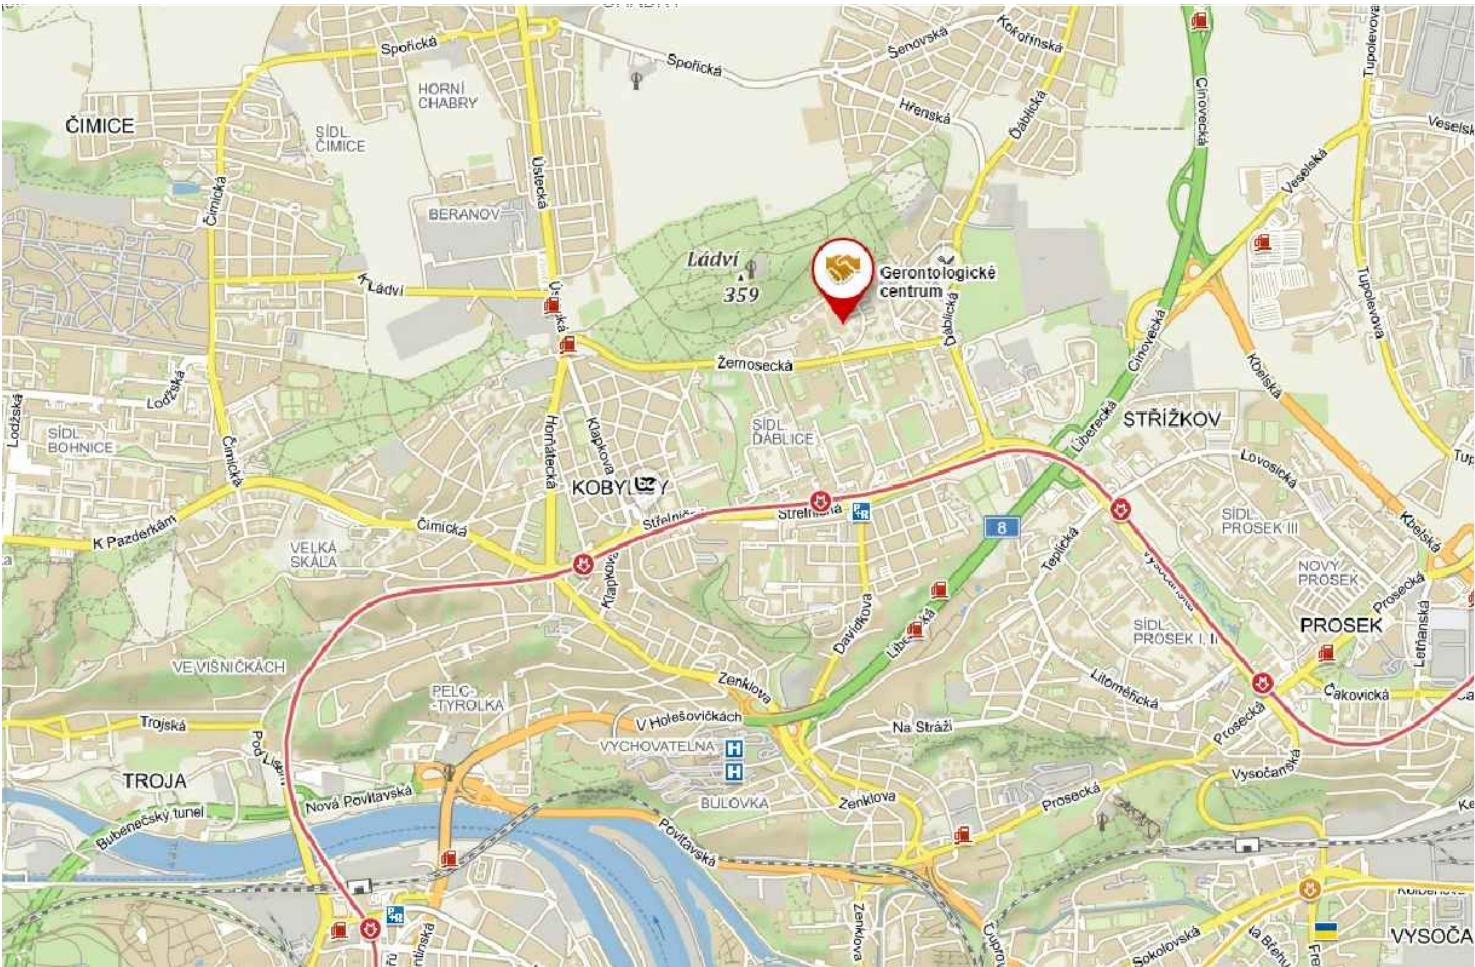

GENERÁLNÍ PROJEKTANT:		ZAKÁZKOVÉ Č.:	RAZÍTKO AUTORIZACE:
<div><div></div><div><div>ATELIER GENESIS</div><div>spol. s r.o.</div><div>NAD KAZANKOU 194/32, 171 00 PRAHA 7–TROJA GSM: 604268857</div><div>IČO: 64574652, DIČ CZ–64574652 TEL.: 222521830, 222516112</div><div>WWW.ATELIERGENESIS.CZ E-MAIL: GENESIS@ATELIERGENESIS.CZ</div></div></div>		270_3_4	
PROJEKTANT:		ZAKÁZKOVÉ Č.:	
INVESTOR: GERONTOLOGICKÉ CENTRUM V PRAZE 8 ŠIMŮNKOVA 1600/5, PRAHA 8 – KOBYLISY, 182 00		HIP:	ING. ARCH. VÍT DUŠEK
STAVBA:		AUTOR:	ING. ARCH. VÍT DUŠEK
GERONTOLOGICKÉ CENTRUM ŠIMŮNKOVA ROZŠÍŘENÍ DENNÍHO STACIONÁŘE		DATUM:	09/2022
		STUPEŇ:	DPS
REVIZE:		Č. PARÉ:	
—		OBJEKT:	SO–01
PROFESE:		PROJEKTANT:	ING. ARCH. VÍT DUŠEK
CELEK		VYPRACOVAL:	ING. JANA HRNEČKOVÁ
		ČÁST DOK.:	C
DOKUMENT:		MĚŘÍTKO	—
SITUACE ŠIRŠÍCH VZTAHŮ		FORMÁT:	2x A4
		Č. DOKUMENTU:	C.1