




ŘEZ A–A PAVILON C

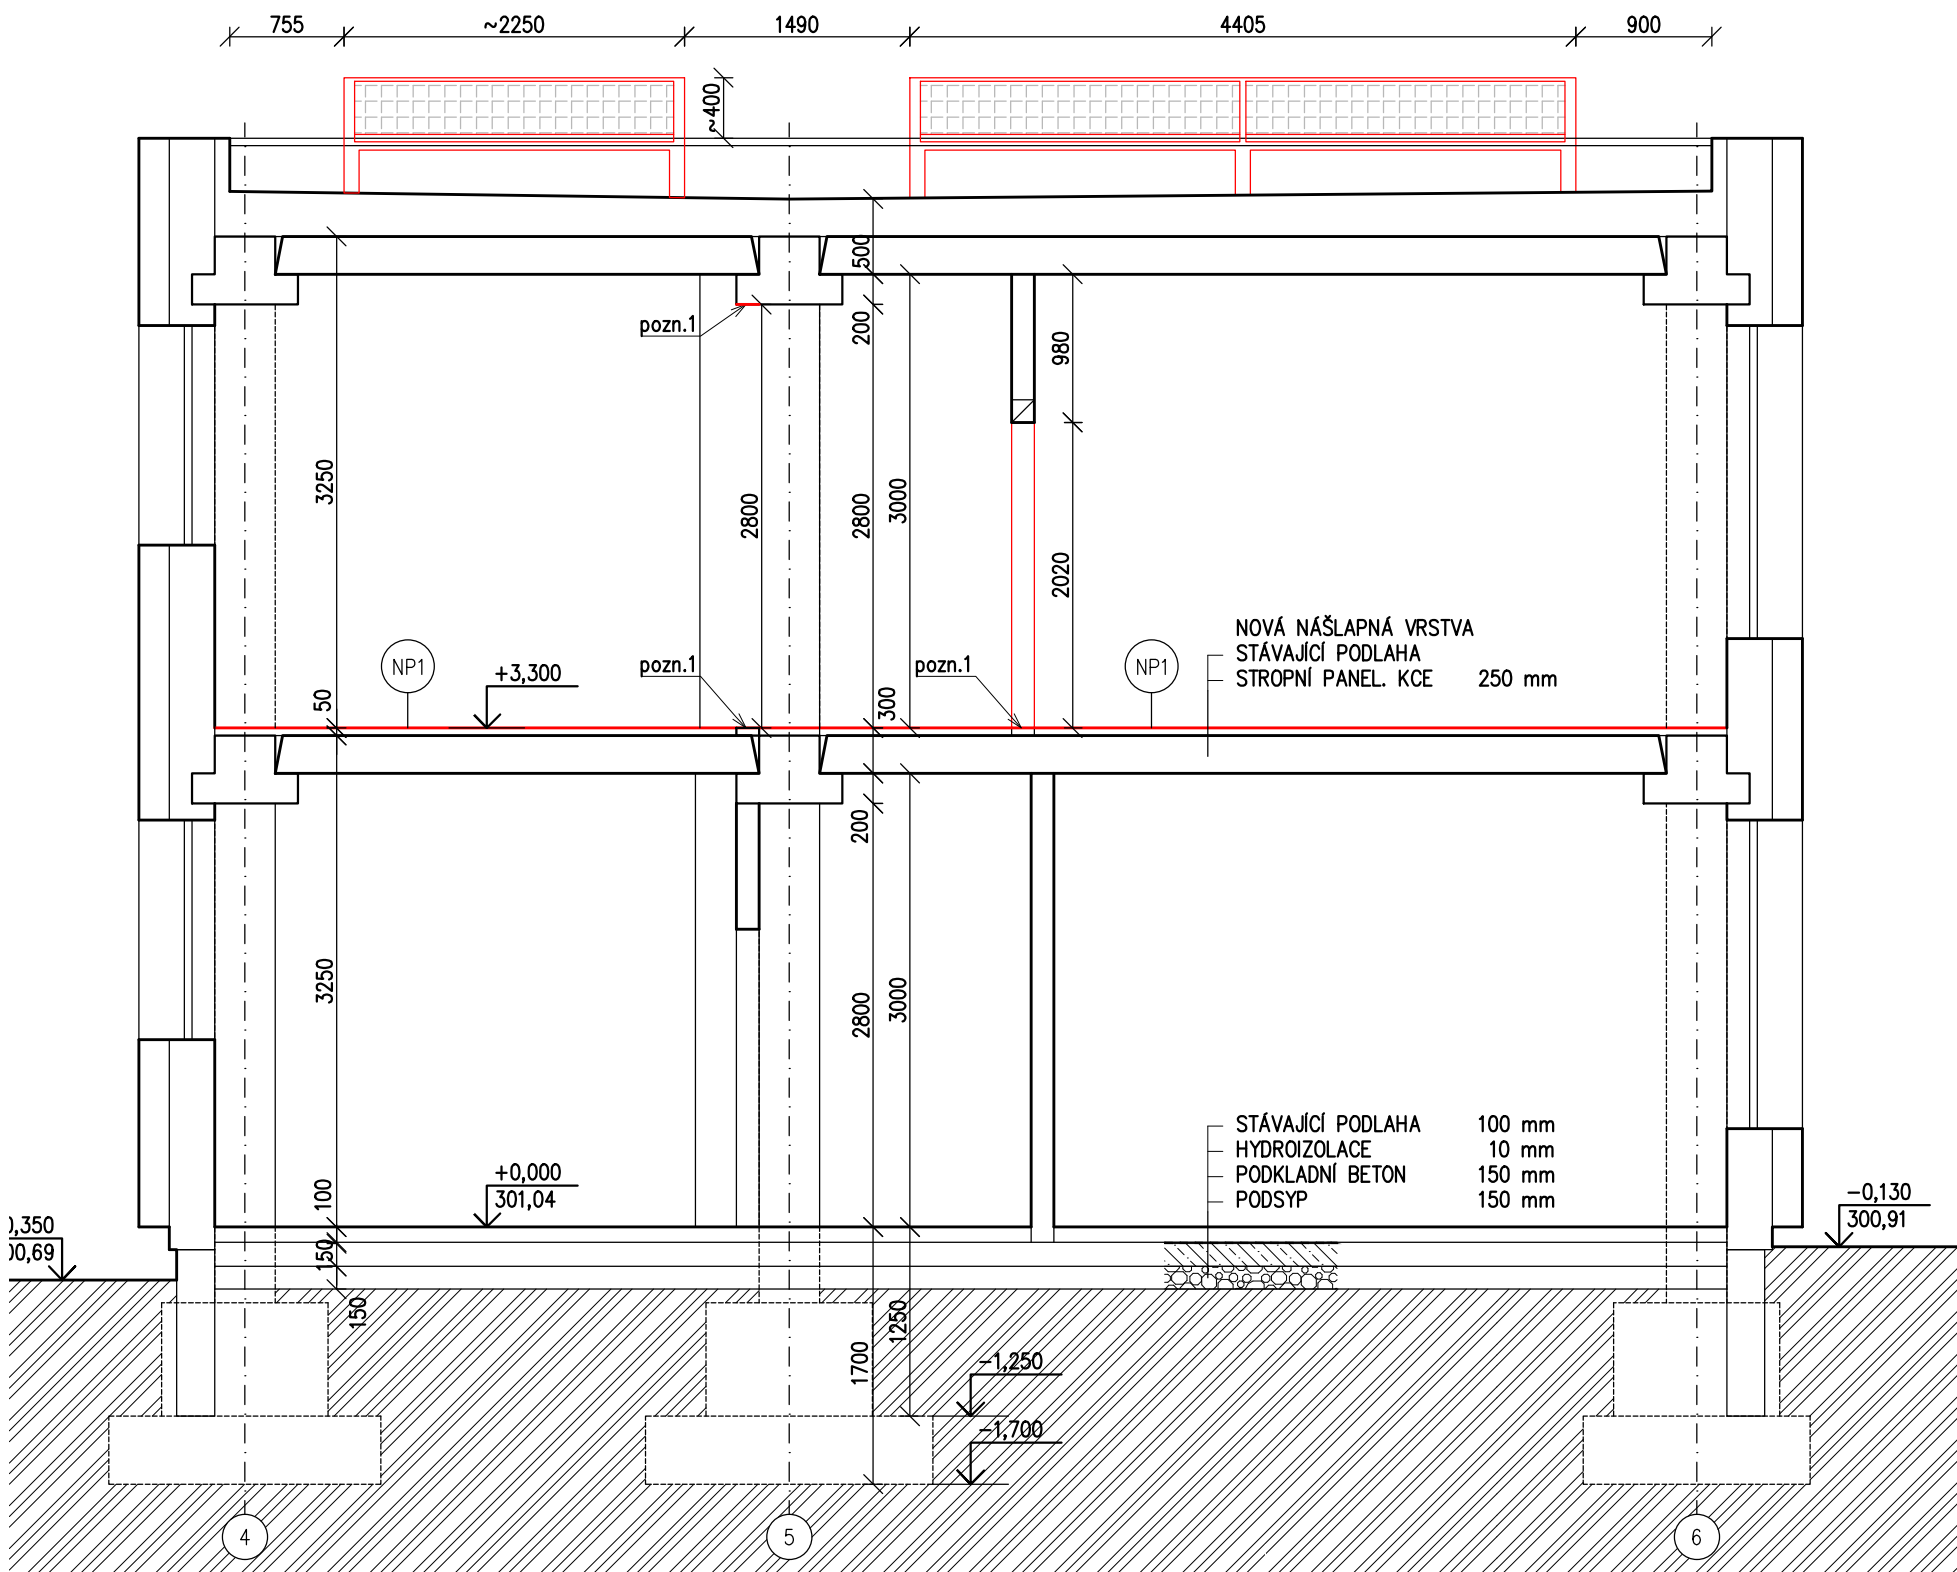

ŘEZ B1–B1 PAVILON A

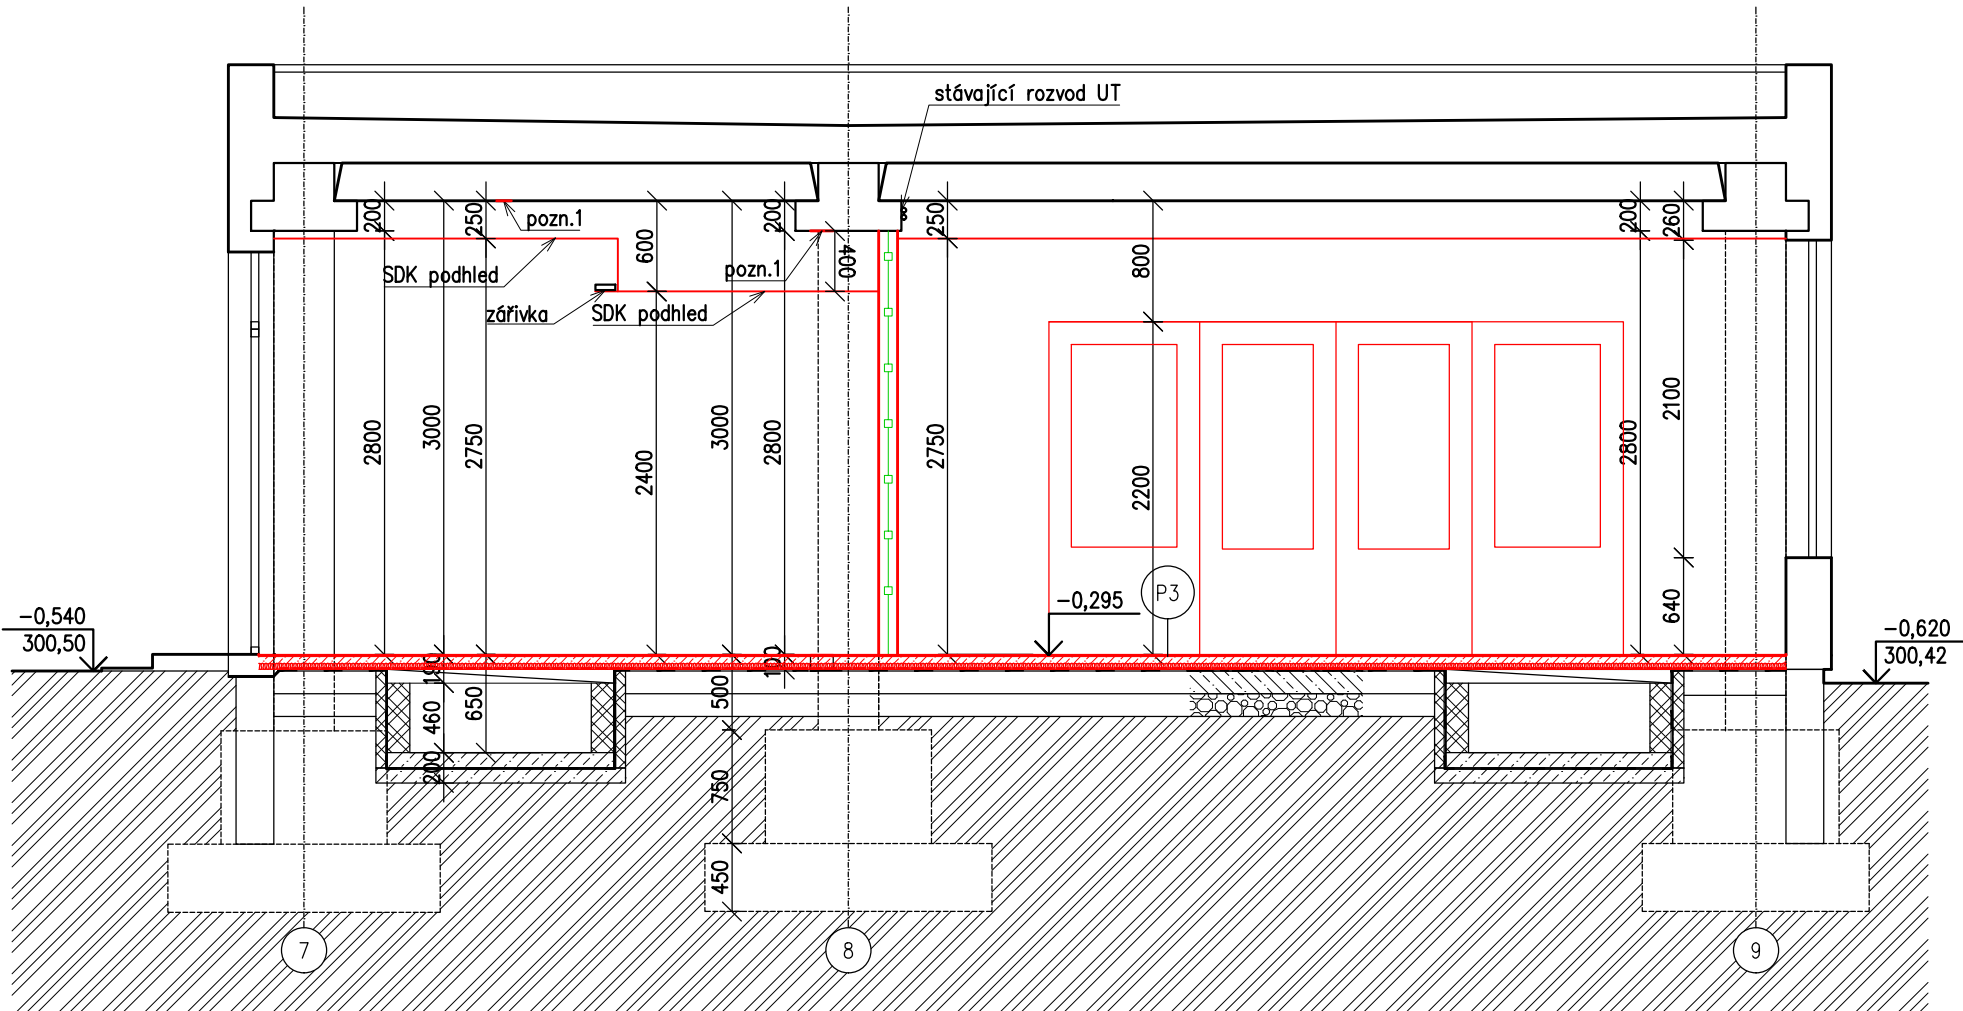


ŘEZ B2–B2 PAVILON A

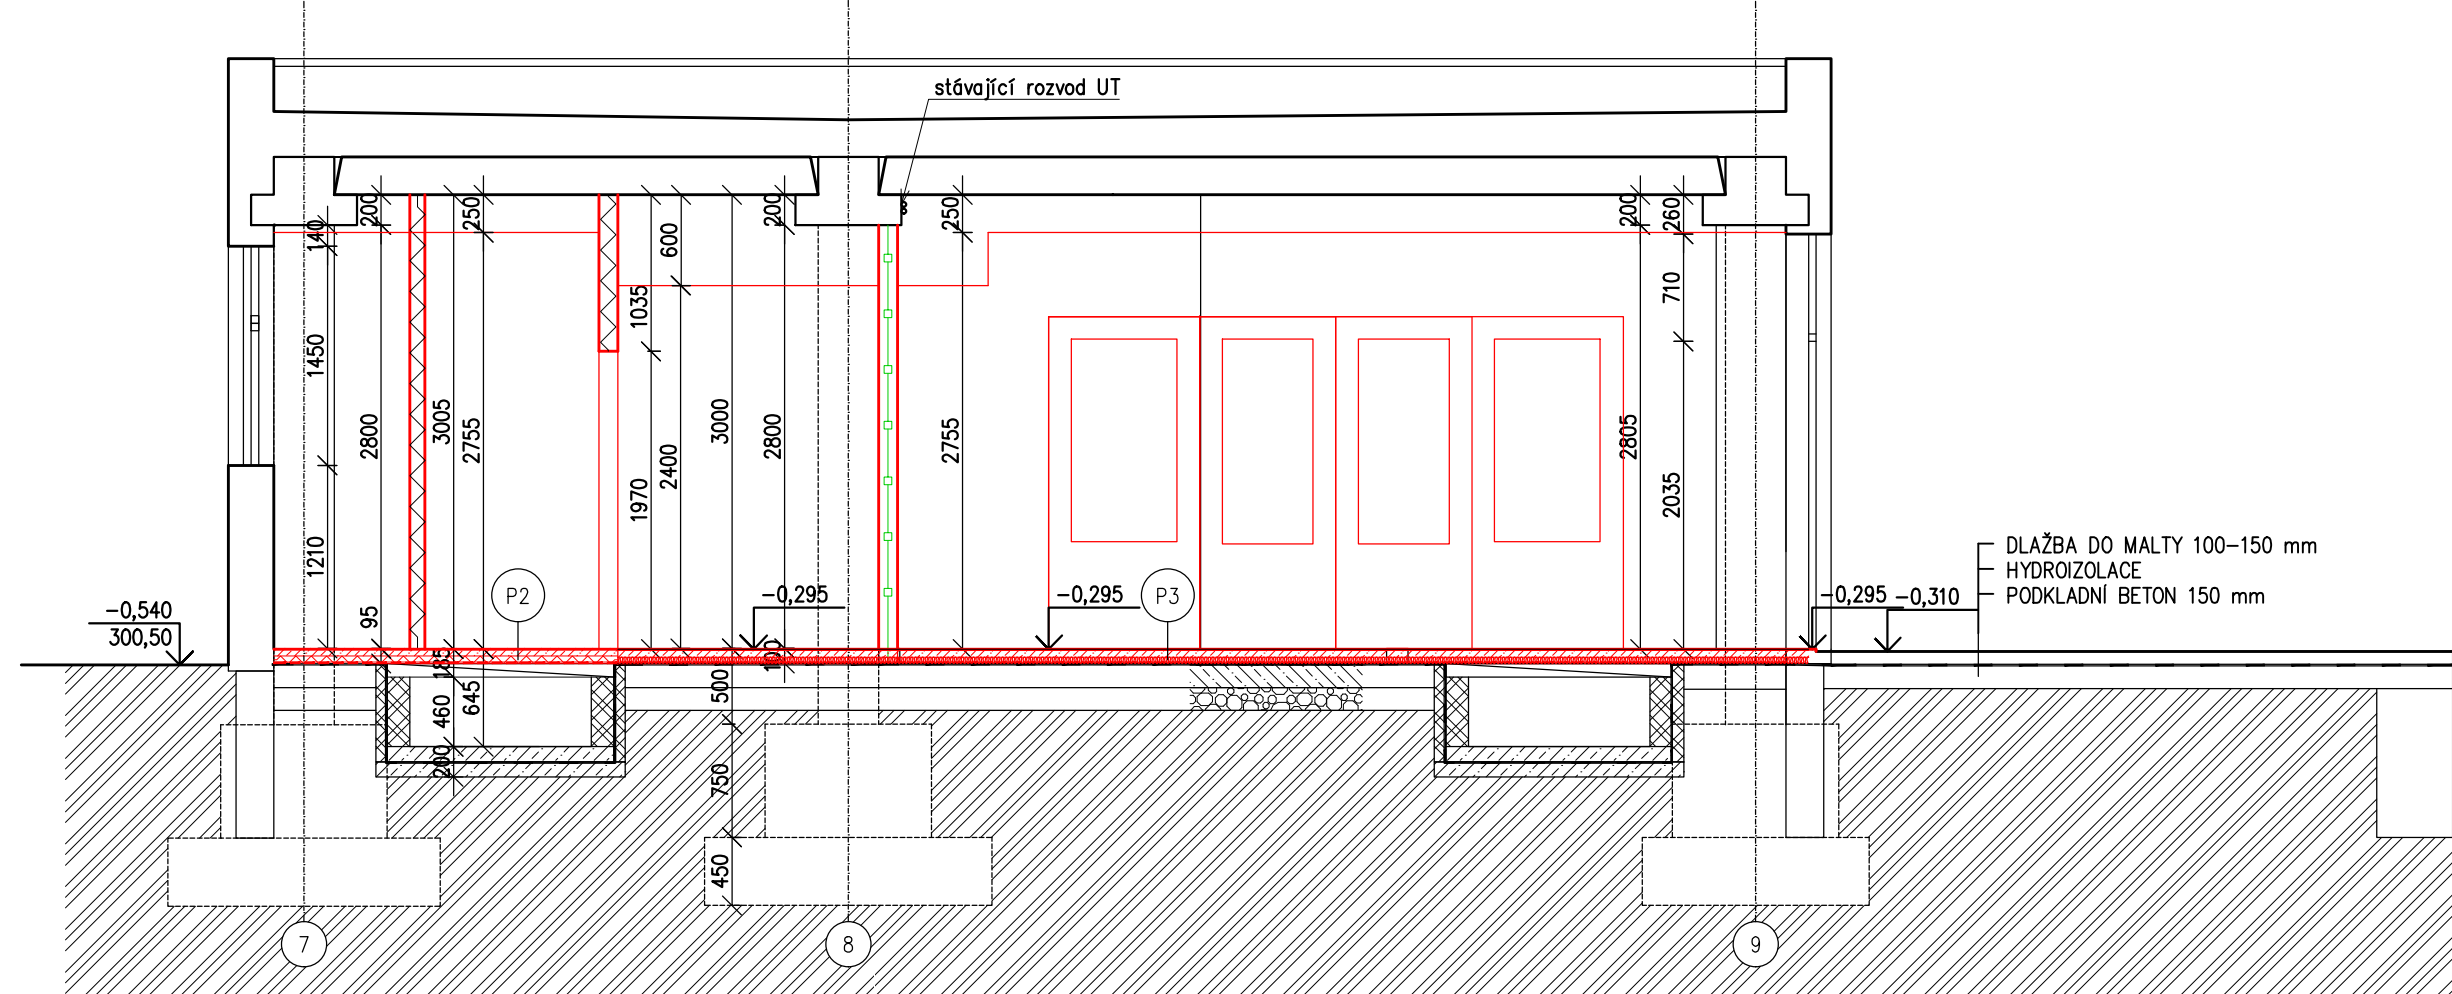



LEGENDA MATERIÁLU:

- STÁVAJÍCÍ KONSTRUKCE (bez rozlišení materiálu)
- BETON PROSTÝ / SLABĚ VYZTUŽENÝ, TYP A VYZTUŽENÍ BETONU, VIZ KONSTRUKČNÍ ČÁST PD
- DOZDÍVKY A ZAZDÍVANÉ OTVORY VE STÁVAJÍM ZDIVU Z CIHEL PLNÝCH PÁLENÝCH NA MALTU MVC
- NOVÉ PŘÍČKOVÉ ZDIVO TYPU THERM P+D, NA KLASICKOU MALTU MVC 5, ZAKRESLENA JE MODULOVÁ TLOUŠŤKA ZDIVA BEZ POVRCHOVÝCH ÚPRAV
- BĚŽNÁ SYSTÉMOVÁ SDK PŘÍČKA ŠÍŘKY 100, 125, 150mm, S KOVOVOU PODKONSTRUKCÍ, S MINERÁLNÍ IZOLACÍ A S DVOUVRSTVÝM OPLÁŠTĚNÍM 2x 12,5mm DESKOU
- POŽÁR. ODOLNÁ SYSTÉMOVÁ SDK PŘÍČKA ŠÍŘKY 100, 125, 150mm, S KOVOVOU PODKONSTRUKCÍ, S MINERÁLNÍ IZOLACÍ A S DVOUVRSTVÝM OPLÁŠTĚNÍM 2x 12,5mm DESKOU, POŽÁR. ODOL. DLE PBŘ, TYP SDK DESEK DLE POŽADOVANÉ PO
- AKUSTICKÝ IZOLAČNÍ SYSTÉMOVÁ SDK PŘÍČKA ŠÍŘKY 100, 125, 150mm, S KOVOVOU PODKONSTRUKCÍ, S MINERÁLNÍ IZOLACÍ A S DVOUVRSTVÝM OPLÁŠTĚNÍM 2x 12,5mm DESKOU
- INSTALAČNÍ SYSTÉMOVÁ SDK PŘÍČKA ŠÍŘKY min. 220mm, DUTINA Š. min. 170mm, S DVOJITOU KONSTRUKCÍ Š. 50 + 50mm, S MINERÁLNÍ IZOLACÍ 40mm, S OPLÁŠTĚNÍM 2x 12,5mm DESKOU

POZNÁMKA: SDK KONSTRUKCE NA WC, V KOUPELNÁCH, V ÚKLIDOVÝCH MÍSTNOSTECH A VE VLHKÝCH PROVOZECH BUDOU VŽDY OPLÁŠTĚNÝ ZE STRANY VLHKÉHO PROVOZU 2x 12,5mm IMPREGNOVANÝMI (ZELENÝMI) DESKAMI.

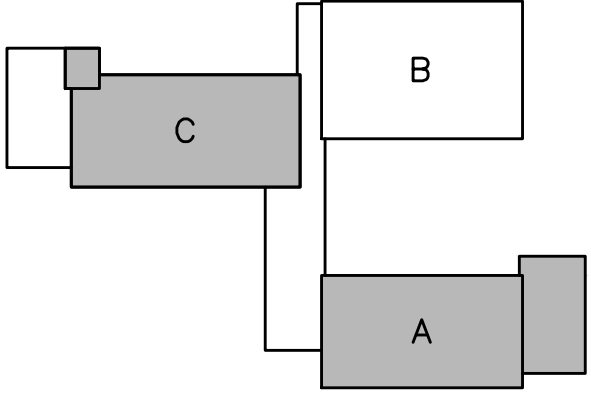

±0,000 = 301,04 BpV

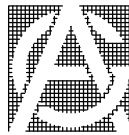GENERÁLNÍ PROJEKTANT:		ZAKÁZKOVÉ Č.:	RAZÍTKO AUTORIZACE:
 <b>ATELIER GENESIS</b> spol. s r.o. NAD KAZANKOU 194/32, 171 00 PRAHA 7–TROJA GSM: 604268857 IČO: 64574652, DIČ CZ–64574652 TEL.: 222521830, 222516112 WWW.ATELIERGENESIS.CZ E–MAIL: GENESIS@ATELIERGENESIS.CZ		270_3_4	
PROJEKTANT:		ZAKÁZKOVÉ Č.:	
INVESTOR: GERONTOLOGICKÉ CENTRUM V PRAZE 8 ŠIMŮNKOVA 1600/5, PRAHA 8 – KOBYLISY, 182 00		HIP:	ING. ARCH. VÍT DUŠEK
STAVBA: GERONTOLOGICKÉ CENTRUM ŠIMŮNKOVA ROZŠÍŘENÍ DENNÍHO STACIONÁŘE		AUTOR:	ING. ARCH. VÍT DUŠEK
REVIZE: –		DATUM:	09/2022
PROFES: ARCHITEKTONICKO–STAVEBNÍ ŘEŠENÍ		STUPEŇ:	DPS
DOKUMENT: ŘEZY A, B NÁVRH		Č. PARÉ:	
		OBJEKT:	SO–01
		PROJEKTANT:	ING. ARCH. VÍT DUŠEK
		VYPRACOVAL:	ING. JANA HRNEČKOVÁ
		ČÁST DOK.:	D.1.1
		MĚŘÍTKO:	1:50
		FORMÁT:	4x A4
		Č. DOKUMENTU:	55