


$\pm 0,000 = 301,04 \text{ BpV}$

GENERÁLNÍ PROJEKTANT:

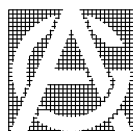

ATELIER GENESIS spol. s r.o.

NAD KAZANKOU 194/32, 171 00 PRAHA 7-TROJA GSM: 604268857
IČO: 64574652, DIČ CZ-64574652 TEL.: 222521830, 222516112
WWW.ATELIERGENESIS.CZ E-MAIL: GENESIS@ATELIERGENESIS.CZ

ZAKÁZKOVÉ Č.:

RAZÍTKO AUTORIZACE:

270_3_4

PROJEKTANT:

Jan Bouška
Projekce elektrotechnických zařízení
tel. 608853713
e-mail: bouskaja@seznam.cz
IČO: 75445841

ZAKÁZKOVÉ Č.:

INVESTOR: GERONTOLOGICKÉ CENTRUM V PRAZE 8
ŠIMŮNKOVA 1600/5, PRAHA 8 – KOBYLISY, 182 00

HIP: ING. ARCH. VÍT DUŠEK

AUTOR: ING. ARCH. VÍT DUŠEK

STAVBA:

**GERONTOLOGICKÉ CENTRUM ŠIMŮNKOVA
ROZŠÍŘENÍ DENNÍHO STACIONÁŘE**

DATUM: 09/2022

STUPEŇ: DPS

Č. PARÉ:

REVIZE:

—

OBJEKT:

PROFESE:

ELEKTROINSTALACE

PROJEKTANT: JAN BOUŠKA

VYPRACOVAL: JAN BOUŠKA

ČÁST DOK.: **D.1.4.4**

DOKUMENT:

DOPLNĚNÍ ROZVÁDĚČE R-G1


MĚŘÍTKO

—

FORMÁT: 2x A4

Č. DOKUMENTU: **12**

ROZVÁDĚČ R-G1

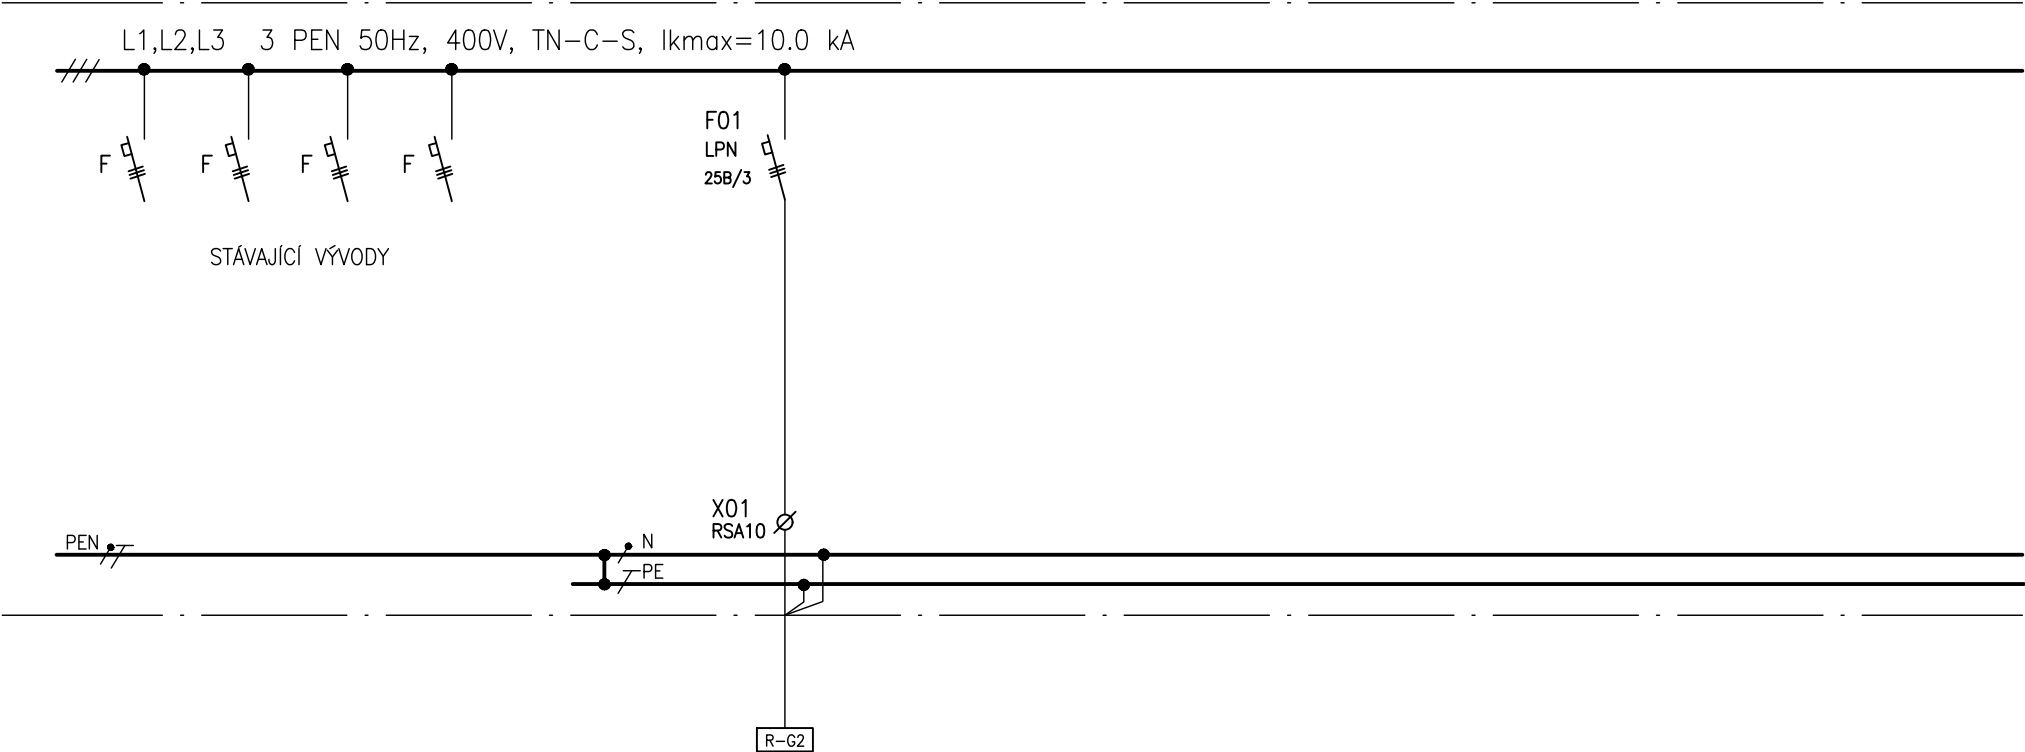

Č.vývodu :
Název zař :
Označení :
Typ kabelu :
Ozn.kabelu :
Pi [kW] :
In[A] :

01
ROZVÁDĚČ
R-G2
CXKH-V(J) 5x10
WL02
25

Sekce :
Název míst.:
Č.místnosti :

CHODBA 2.NP-C