
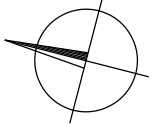


Rozvaděče AC/DC-Měníče

Central STOP

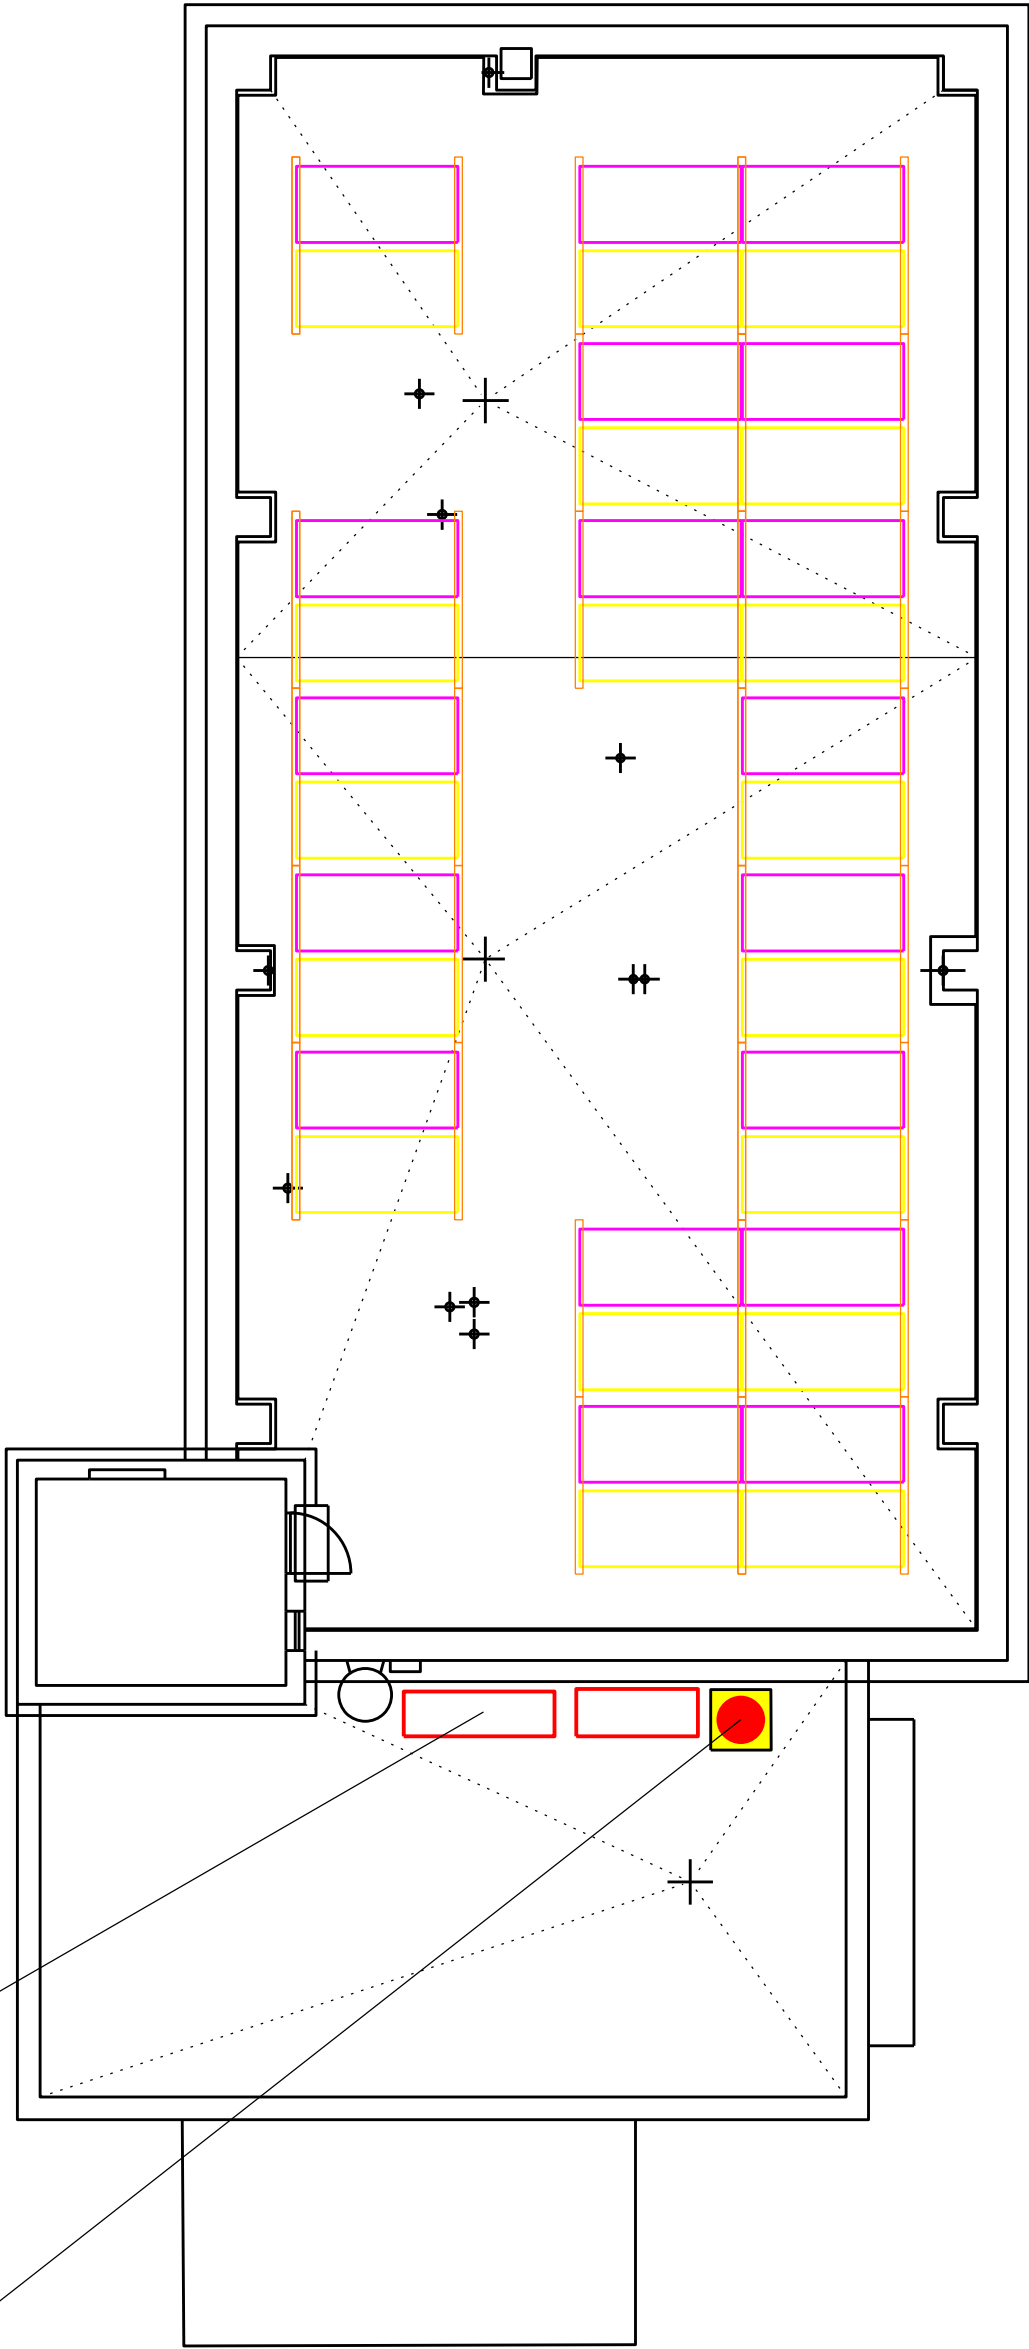

GENERALNÍ PROJEKTANT:		ZAKÁZKOVÉ Č.:	RAZÍTKO AUTORIZACE:
<div><div><div></div><div>ATELIER GENESIS</div></div><div><div>NAD KAZANKOU 194/32, 171 00 PRAHA 7 – TROJA</div><div>spol. s r.o.</div><div>ICO: 64574652, DIČ CZ-64574652</div><div>GSM: 604268857</div><div>TEL.: 222521830, 222516112</div><div>WWW.ATELIERGENESIS.CZ</div><div>E-MAIL: GENESIS@ATELIERGENESIS.CZ</div></div></div>		270_3_4	
PROJEKTANT:		ZAKÁZKOVÉ Č.:	
<div><div>Ing. Jan Bernát</div><div>Projekce NN / VN</div><div>Jirgskova 71/1, 602 00 Brno</div><div>ICO: 06195253</div><div>TEL: 723 448 185</div></div>			
INVESTOR:	GERONTOLOGICKÉ CENTRUM V PRAZE 8 ŠIMŮNKOVA 1600/5, PRAHA 8 – KOBYLISY, 182 00	HIP:	ING. ARCH. VÍT DUŠEK
STAVBA:	GERONTOLOGICKÉ CENTRUM ŠIMŮNKOVA ROZŠÍŘENÍ DENNÍHO STACIONÁŘE	AUTOR:	ING. ARCH. VÍT DUŠEK
		DATUM:	09/2022
		STUPEŇ: Č. PARÉ:	DPS
REVIZE:	–	OBJEKT:	SO–01
PROFESE:		PROJEKTANT:	ING. VOJTĚCH LÍPOVSKÝ
		PROJEKTANT:	ING. JAN BERNÁT
		ČÁST DOK.:	D.1.4.5
DOKUMENT:	Stringován	MĚŘÍTKO	1:100
		FORMÁT:	3A4
		Č. DOKUMENTU:	05