


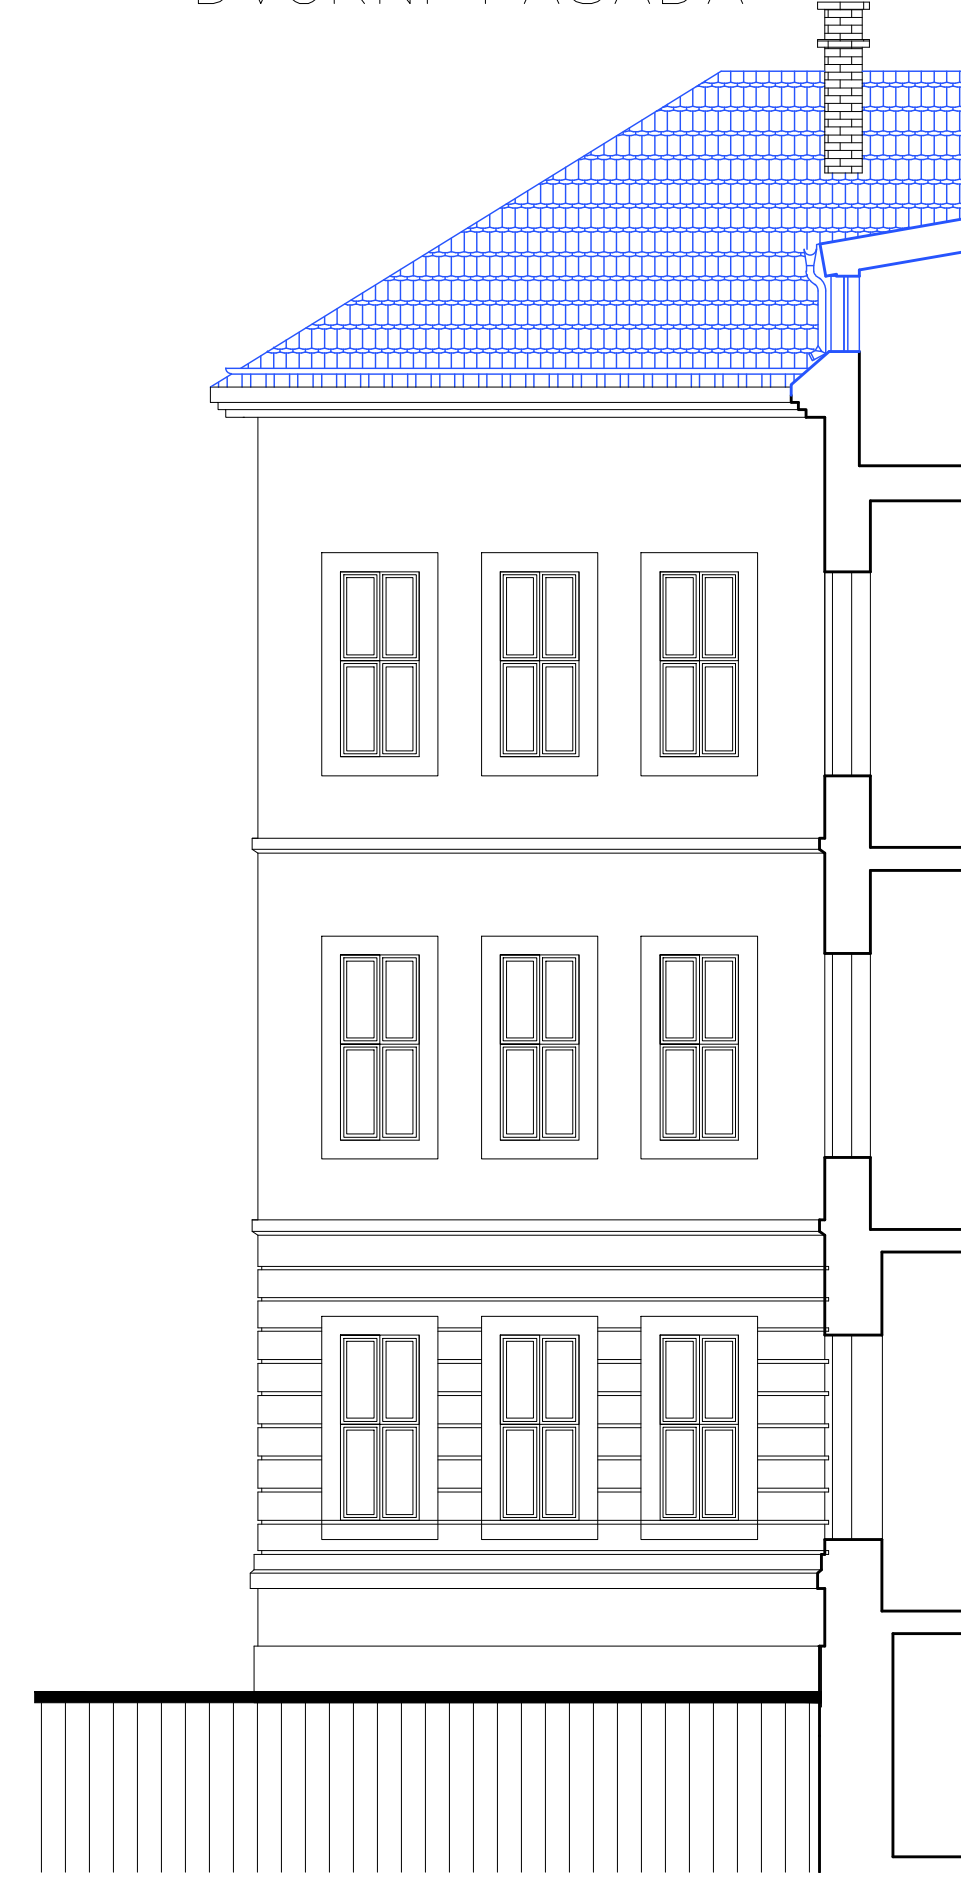

POHLED ZÁPADNÍ
– DVORNÍ FASÁDA



LEGENDA

- STÁVAJÍCÍ KONSTRUKCE
- KONSTRUKCE NAVHOVÁNE V PROJEKTU
- PŮDNI VESTAVBY
- NOVÉ KONSTRUKCE

VÝMĚNA OKEN ŘEŠENA V PD
ENERGETICKÝ ÚSPORNÝCH
OPATŘENÍ SKOLA PERNEROVA
BAREVNOST FASÁDY BUDE ŘEŠENA
DLE FASÁDY STÁVAJÍCÍ ZÁKLADNÍ
BARVA – SVĚTLÝ OKR
SOKL, VYSTUPUJÍCÍ PRVKY (ŘÍMSY,
PILASTRY, SAMBRÁNY – STŘEDNÍ OKR
DODAVATEL: PROVEDE V PRŮBĚHU
PRACÍ PRŮZKUM BAREVNOSTI, KTERÝ
NECHÁ ODSOUHLASIT PRACOVNÍKEM
MHMP ODB. PAM. PÉČE

KLEMPÍŘSKÉ KONSTRUKCE –
PŘEDZVĚTRALÝ TITANZINEK
TECHNOLOGICKÝ POSTUP OPRAVY
FASÁDY – VIZ TECHNICKÁ ZPRÁVA

- VÝFUK VZDUCHOTECHNIKY
500X600MM, KRYTÝ OCELOVÝM
RÁMEM V BARVĚ KRYTINY
(STEJNÁ KONSTRUKCE JAKO U
OBDOB. VZT ZAŘÍZENÍ U PŮDNI
VESTAVBY)
- 2X ODVĚTRÁVACÍ POTRUBÍ
VZDUCHOTECHNIKY JS 250 A JS 125
- 1X ODVĚTRÁVACÍ POTRUBÍ
VZDUCHOTECHNIKY JS 280

± 0,000 = 188,360 m n.m. Souřadnicový systém místní, výškový systém Bpv

Rev. C			
Rev. B			
Rev. A			
Index:	Datum:	Změny:	Vypracoval:

d plus
PROJEKTOVÁ A INŽENYRSKÁ A S

Sokolovská 16/45, 186 00 Praha 8 - Karlín
tel. +420 221 873 111

www.d-plus.cz
d-plus@d-plus.cz
19712063021

Hlavní inženýr projektu: Ing. Libor STAMENOVSKI	Odpovědný projektant: Ing. Libor STAMENOVSKI	Vypracoval: Ing. Libor STAMENOVSKI	
MÚ (OÚ): Praha 8	Kraj: Hl. m. Praha	Datum:	12/2016
Investor: Servisní středisko pro správu svěřeného majetku MČ Praha 8, U Synagogy 2, Praha 8		Stupeň:	DSP
Zakázka: Rekonstrukce objektu Pernerova 29/383, k.ú. Karlín, Praha 8		Číslo zakázky:	3806
		Měřítko:	1 : 100
		Počet formátů A4:	6
		Číslo přílohy:	D1.1.14
		Revize:	-
Obsah: D.1.1 Architektonicko-stavební řešení POHLED SEVERNÍ		Č. kopie:	