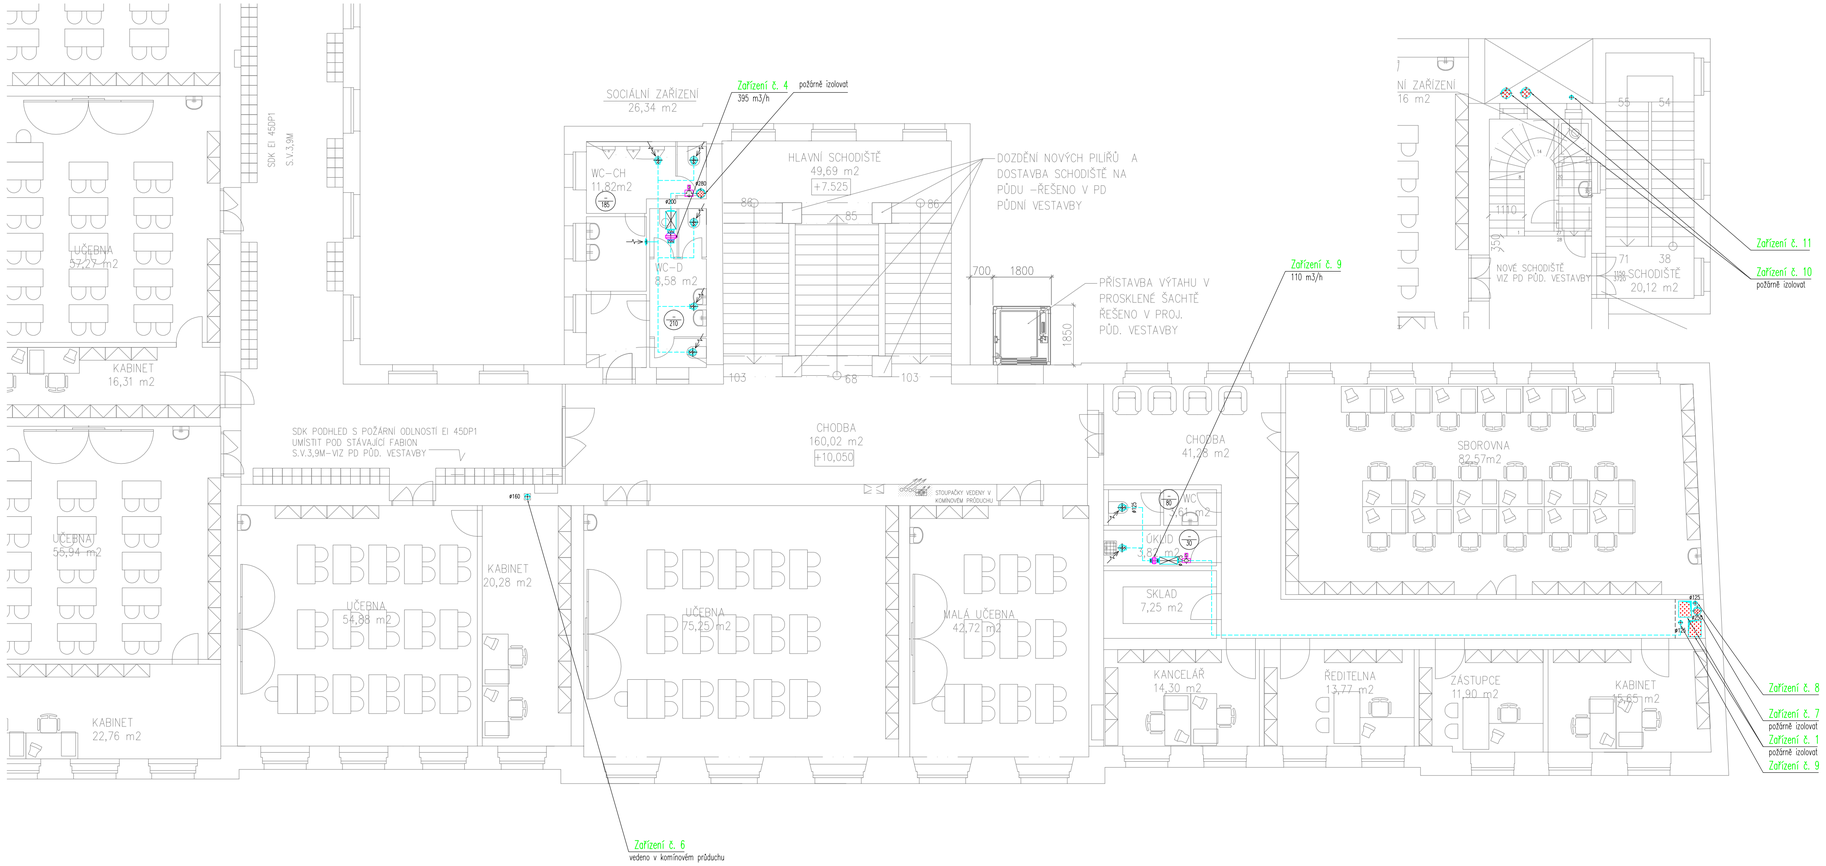

Legenda

- přívod vzduchu v m3/h
- odvod vzduchu v m3/h
- regulační klapka se servopohonem
- regulační klapka ruční
- přívod vzduchu
- odvod vzduchu
- tlumič hluku
- ventilátor
- regulátor konstantního průtoku se servopohonem 230 V
- regulátor konstantního průtoku
- požární izolace

S

± 0,000 = 188,900 m n.m.

Souřadnicový systém místní, výškový systém Bpv

Index:	Datum:	Změny:	Vypracoval:
Rev. C			
Rev. B			
Rev. A			

d plus
PROJEKTOVÁ A INŽENÝRSKÁ A.S.
Sokolovská 16/45, 186 00 Praha 8 - Karlín
tel. +420 221 873 111
www.d-plus.cz
d-plus@d-plus.cz
CZ01000049408

Hlavní inženýr projektu: Ing. Libor STAMENOVSKI	Odpovědný projektant: Ing. Martin Šmídl	Vypracoval: Ing. Libor STAMENOVSKI	
MÚ (OÚ): Praha 8	Kraj: Hl. m. Praha	Datum:	10/2016
Investor: Servisní středisko pro správu svěřeného majetku MČ Praha 8, U Synagogy 2, Praha 8		Stupeň:	DSP
Zakázka: Rekonstrukce objektu Pernerova 29/383, k.ú. Karlín, Praha 8		Číslo zakázky:	3806
		Měřítko:	1 : 100
		Počet formátů A4:	4
Obsah: D.1.4.3.VZDUCHOTECHNIKA PŮDORYS 3.NP - NOVÝ STAV		Číslo přílohy: D.1.4.3.14	Revize: -

Č. kopie: