POHLED

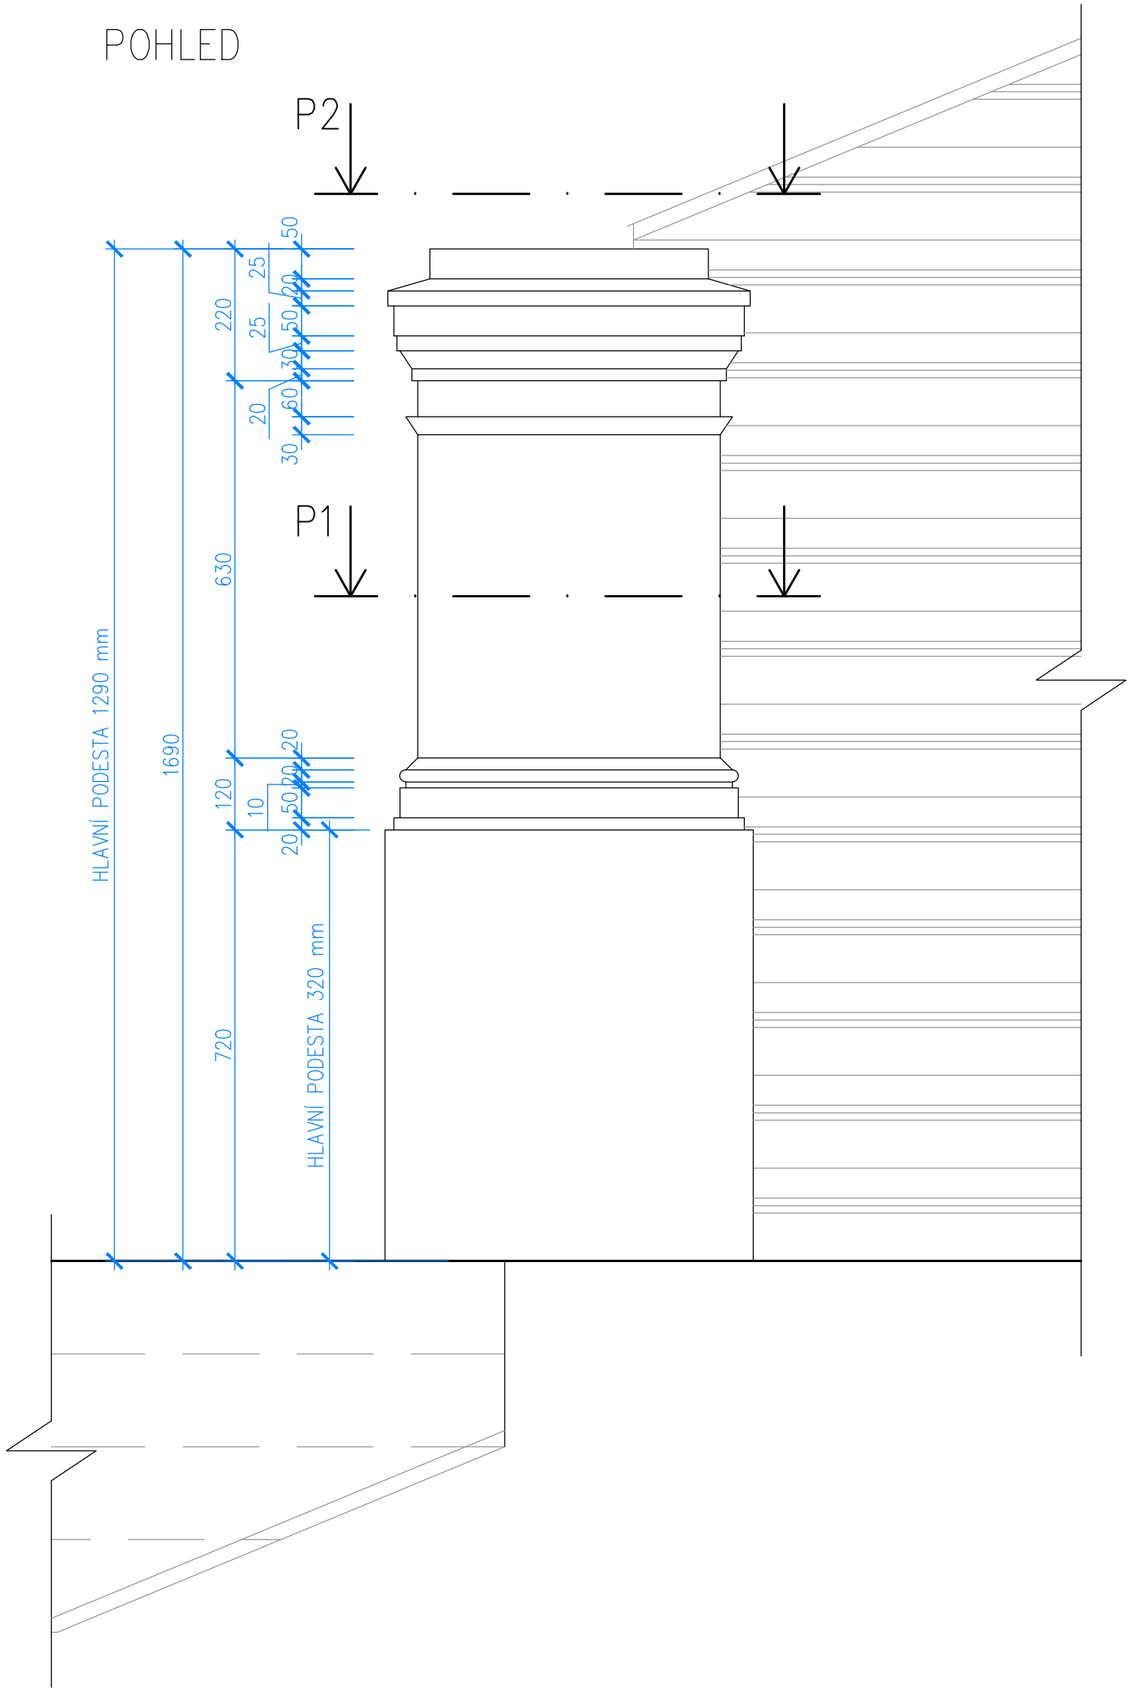

PŮDORYS
P2

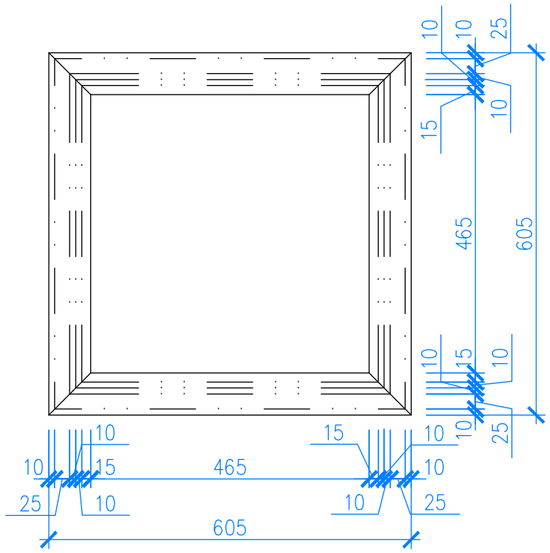

PŮDORYS
P1

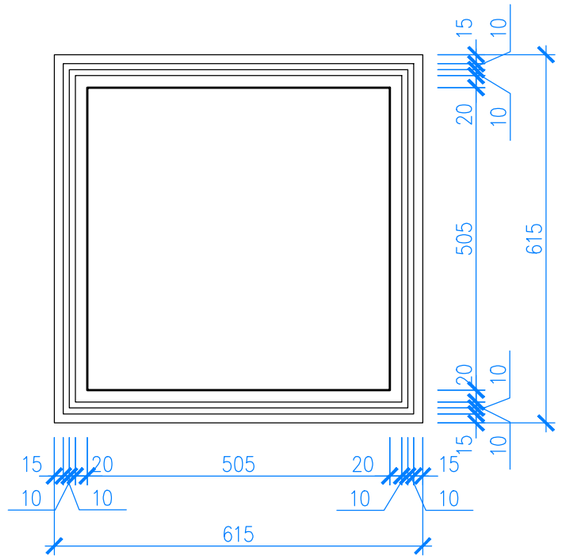

NOVÉ PILÍŘE NA HLAVNÍM SCHODIŠTI BUDOU TVAROVÝMI KOPIEMI STÁVAJÍCÍCH PILÍŘŮ UKONČNÍ NAD MEZIPODESTOU, HLAVNÍ PODESTOU

d plus
PROJEKTOVÁ A INŽENÝRSKÁ A S

Sokolovská 16/45, 186 00 Praha 8 - Karlín
tel. +420 221 873 111

www.d-plus.cz
d-plus@d-plus.cz

161013180312

Hlavní inženýr projektu: Ing. Michal MILOTA	Odpovědný projektant: Ing. Viktor NÝČ	Vypracoval: Martin HRONZA	
MÚ (OÚ): Praha 8	Kraj: Hl. m. Praha	Datum:	04/2016
Investor: Servisní středisko pro správu svěřeného majetku MČ Praha 8, U Synagogy 2, Praha 8		Stupeň:	DPS
Zakázka: Půdní vestavba na budově Pernerova 29, Praha 8, č. pop. 383, kat. území Karlín		Číslo zakázky:	3573
		Měřítko:	1 : 10
		Počet formátů A4:	2
Obsah: D.1.1 Architektonicko-stavební řešení UKONČUJÍCÍ PILÍŘ NA HLAVNÍM SCHODIŠTI		Číslo přílohy: 33	Revize: -

Č. kopie: