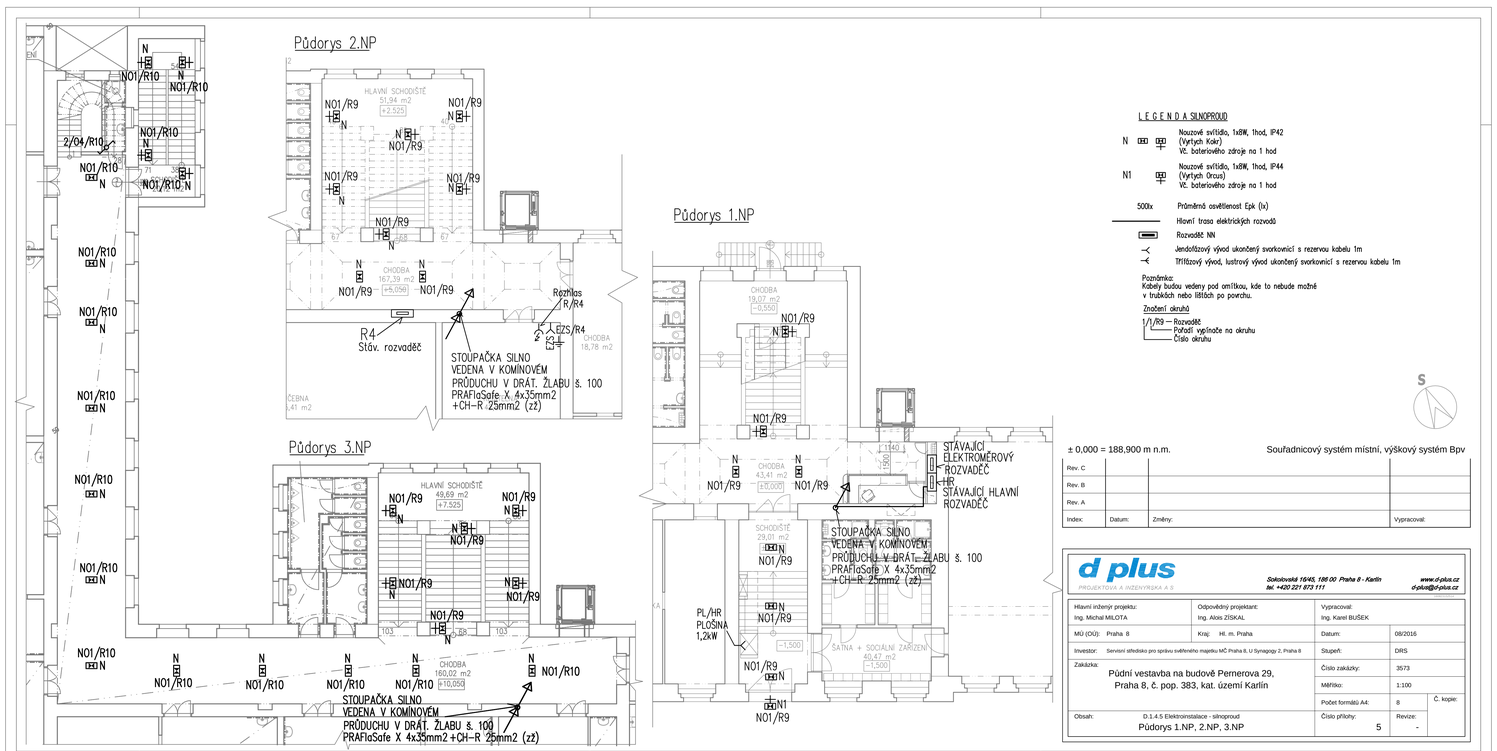

Index:	Datum:	Změny:	Vypracoval:
Rev. C			
Rev. B			
Rev. A			

d plus
PROJEKTOVÁ A INŽENÝRSKÁ A.S.
Sokolovská 154/5, 186 00 Praha 8 - Karlín
tel. +420 221 872 111
www.d-plus.cz
d-plus@d-plus.cz

Hlavní inženýr projektu: Ing. Michal MLOTA	Odpovědný projektant: Ing. Alois ZISKAL	Vypracoval: Ing. Karel BUŠEK	
MÚ (OÚ): Praha 8	Kraj: Hl. m. Praha	Datum:	08/2016
Investor: Servisní středisko pro správu svěřeného majetku MČ Praha 8, U Synagogy 2, Praha 8		Stupeň:	DRS
Zakázka: Půdní vestavba na budově Pernerova 29, Praha 8, č. pop. 383, kat. území Karlín		Číslo zakázky:	3573
		Měřítko:	1:100
		Počet formátů A4:	8
Obsah: D.1.4.5 Elektroinstalace - silnoproud Půdorys 1.NP, 2.NP, 3.NP		Číslo přílohy: 5	Revize: -
			Č. kopie: