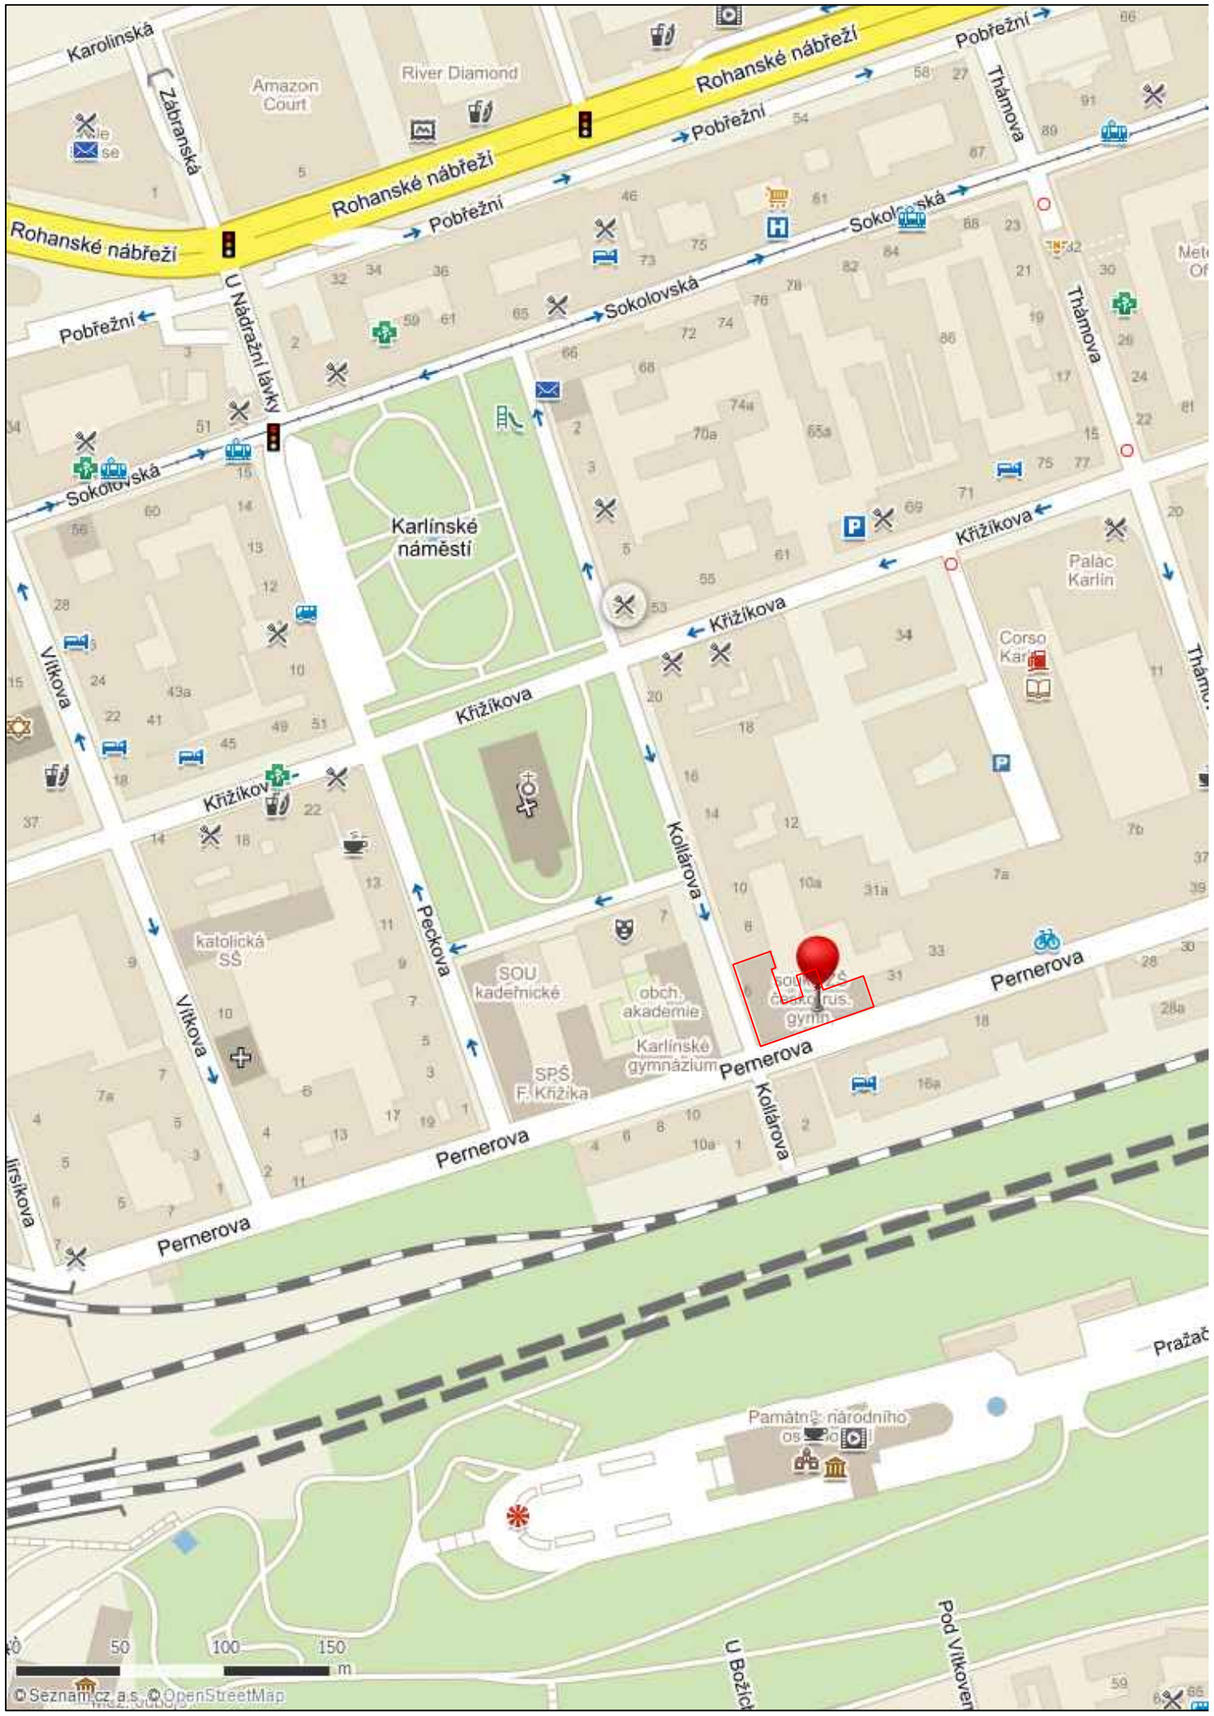

LEGENDA

DOTČENÉ UZEMÍ

S

± 0,000 = 188,900 m n.m.

Souřadnicový systém místní, výškový systém Bpv

Index:	Datum:	Změny:	Vypracoval:
Rev. C			
Rev. B			
Rev. A			

d plus
PROJEKTOVÁ A INŽENÝRSKÁ A.S.

Sokolovská 16/45, 186 00 Praha 8 - Karlín
tel. +420 221 873 111
www.d-plus.cz
d-plus@d-plus.cz

161010081705

Hlavní inženýr projektu: Ing. Michal MILOTA	Odpovědný projektant: Ing. Viktor NÝČ	Vypracoval: Ing. Michal MILOTA	
MÚ (OÚ): Praha 8	Kraj: Hl. m. Praha	Datum:	10/2016
Investor: Městská část Praha 8, Zenklova 1/35, Praha 8		Stupeň:	DPS
Zakázka: Půdní vestavba na budově Pernerova 29, Praha 8, č. pop. 383, kat. území Karlín		Číslo zakázky:	3573
		Měřítko:	1 : 3000
		Počet formátů A4:	2
Obsah: SITUACE ŠIRŠÍCH VZTAHŮ		Číslo přílohy: C.1.	Revize: -

Č. kopie: