


Hlavní inženýr projektu: Ing. Michal MILOTA	Odpovědný projektant: Ing. Viktor NÝČ	Vypracoval: Martin HRONZA	
MÚ (OÚ): Praha 8	Kraj: Hl. m. Praha	Datum:	09/2016
Investor: Servisní středisko pro správu svěřeného majetku MČ Praha 8, U Synagogy 2, Praha 8		Stupeň:	DRS
Zakázka: Půdní vestavba na budově Perneroва 29, Praha 8, č. pop. 383, kat. území Karlín		Číslo zakázky:	3573
		Měřítko:	1 : 20, 1:10
		Počet formátů A4:	30
Obsah: D.1.1 Architektonicko-stavební řešení VÝPLNĚ OTVORŮ - DVEŘE		Číslo přílohy: XX	Revize: -
		Č. kopie:	

OZN.	SCHEMA	POPIS	KUSŮ						
				1NP	2NP	3NP	4NP		CELKEM
<div>1</div> <div>P</div>	<div><div><div>1100</div><div>2125</div></div></div>	<p>DVEŘE DŘEVĚNÉ VNĚJŠÍ KAZETOVÉ OTOČNÉ JEDNOKŘÍDLOVÉ PLNÉ ROZMĚR: 1100 x 2125 MM</p> <ul style="list-style-type: none"><li>- ZÁKLADNÍ MATERIÁL: LEPENÝ HRANOL (SMRK)</li><li>- STAVEBNÍ HLOUBKA: 78mm, EUROPROFIL</li><li>- NEPROŮZVUČNOST: MIN. TZI TŘÍDA 2 – (30–34dB)</li><li>- POVRCHOVÁ ÚPRAVA: ČTYŘVRSTVÝ (IMPREGNACE, NAMÁČECÍ ZÁKLAD, MEZIVRSTVA–PLNIČ, KONEČNÁ POVRCHOVÁ VRSTVA) BARVA HNĚDÁ –ODSTÍN DLE STÁVAJÍCÍCH DVEŘÍ</li><li>- KOVÁNÍ: PANIKOVÝ ZÁMEK S KLIKOU (Z VNITŘNÍ STRANY MUSÍ BÝT ZAJIŠTĚN VŽDY ÚNIK), KLIKA/KLIKA, MATERIÁL: MOSAZ –PRO HISTORICKÉ DVEŘE</li><li>- PRÁH: PLOCHÝ</li><li>- ZÁRUBEŇ DŘEVĚNÁ – POVRCHOVÁ ÚPRAVA JAKO DVEŘE (TVAR VIZ SCHÉMATA)</li></ul> <p>POZNÁMKA:</p> <ul style="list-style-type: none"><li>- DODÁVKA VČETNĚ KOTEVNÍCH A MONTÁŽNÍCH PRVKŮ</li><li>- MONTÁŽ DO UPRAVENÉHO STAVEBNÍHO OTVORU</li><li>- DODÁVKA VČETNĚ ZÁRUBNĚ</li><li>- DEMONTÁŽ STÁVAJÍCÍCH DVEŘÍ</li><li>- DEMONTÁŽ KOTEVNÍCH PRVKŮ A LEMOVACÍCH PRVKŮ STÁVAJÍCÍCH DVEŘÍ DO ZDIVA</li><li>- STAVEBNÍ OPRAVA OSTĚNÍ</li><li>-JEDNOTLIVÉ ROZMĚRY DVEŘNÍ SESTAVY JSOU POUZE ORIENTAČNÍ, DETAILNÍ ZAMĚŘENÍ PROVEDE DODAVATEL</li></ul>	L						1
			P	1					

!! PŘED ZADÁNÍM DO VÝROBY PŘEMĚŘIT SKUTEČNÉ ROZMĚRY STAVEBNÍHO OTVORU !!

SCHEMATA A PODROBNOSTI DVEŘÍ S OZNAČ.

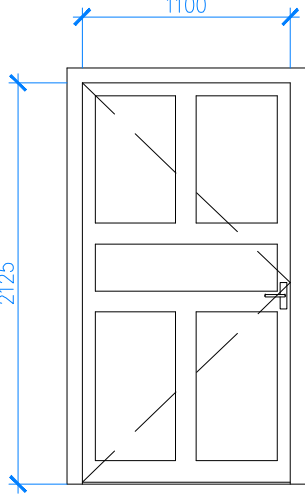

STÁVAJÍCÍ STAV – NEPŮVODNÍ DŘEVĚNÉ DVEŘE DO OCELOVÉ ZÁRUBNĚ

FOTO EXTERIÉR




FOTO INTERIÉR




SCHEMATA A PODROBNOSTI DVEŘÍ S OZNAČ.



STÁVAJÍCÍ STAV – POHLEDY M 1:20

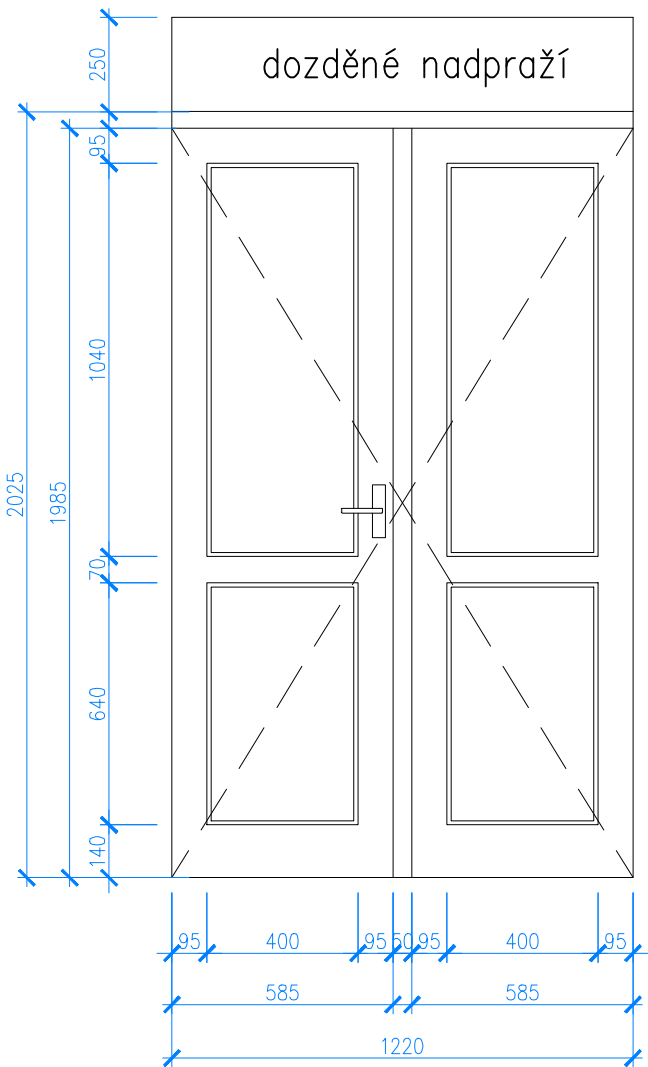

EXTERIÉR

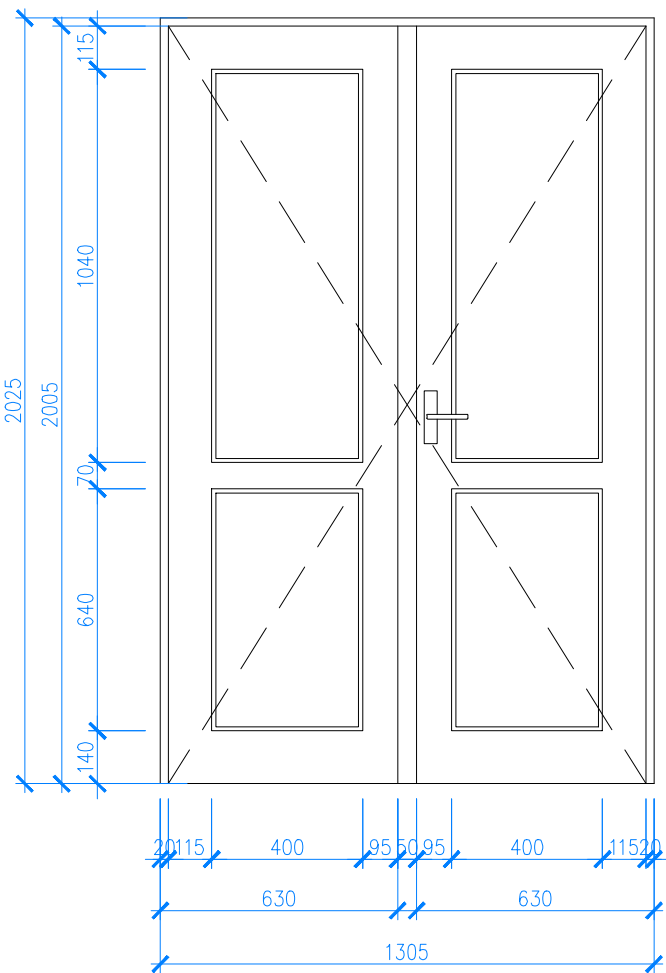


INTERIÉR


SCHEMATA A PODROBNOSTI DVEŘÍ S OZNAČ.



NAVRHOVANÝ STAV – POHLEDY M 1:20

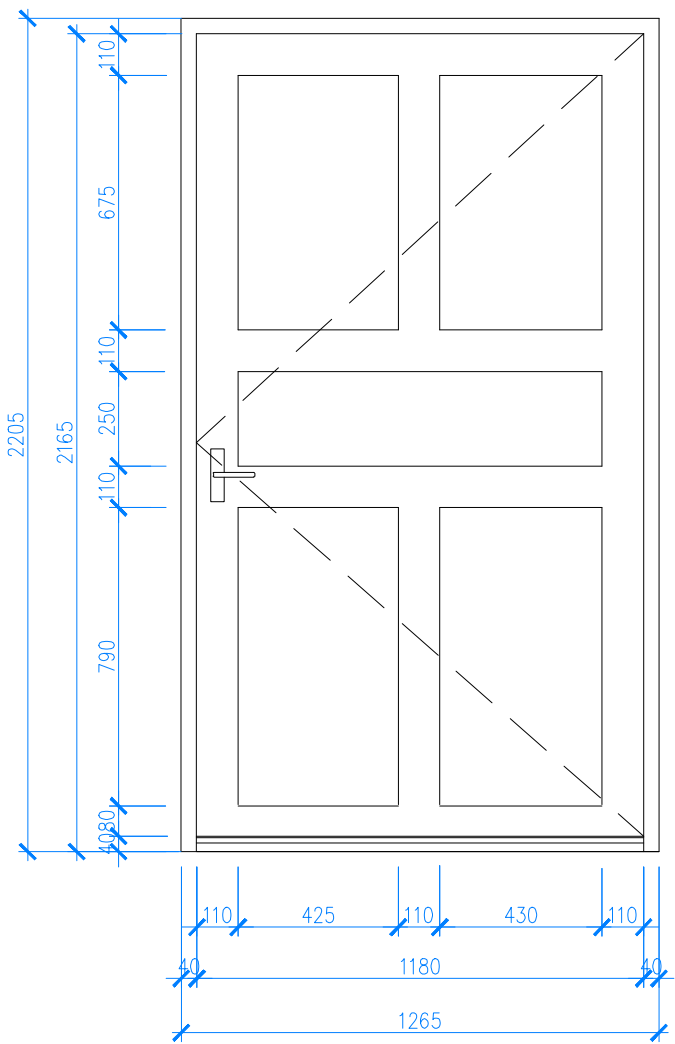

EXTERIÉR

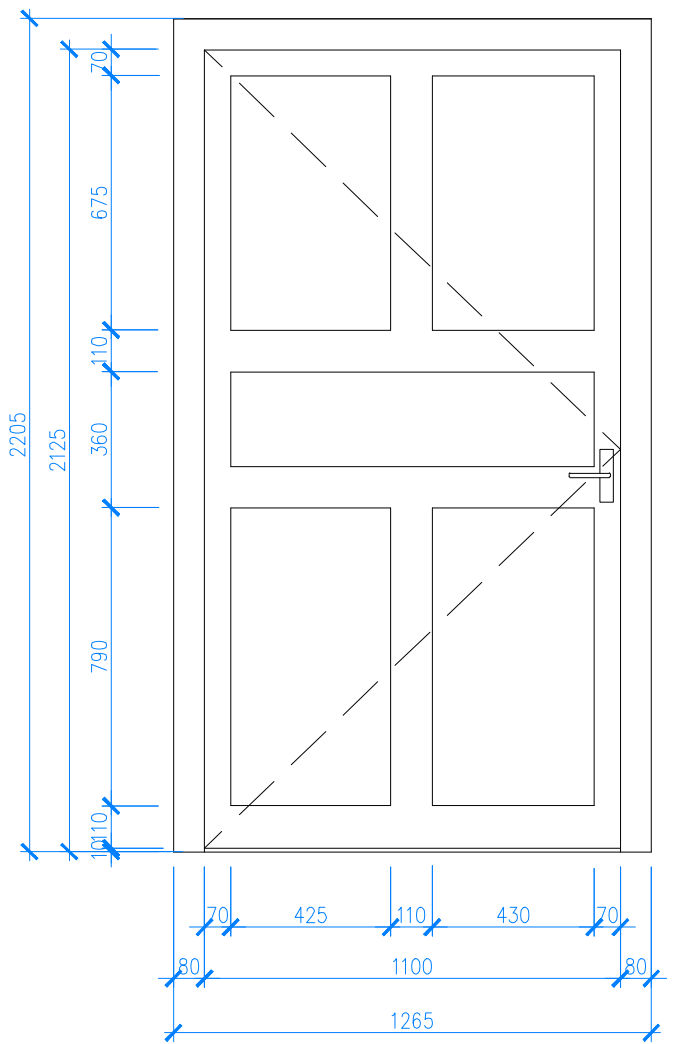


INTERIÉR

SCHEMATA A PODROBNOSTI DVEŘÍ S OZNAČ.




VODOROVNÝ ŘEZ 1:10 – STÁVAJÍCÍ STAV

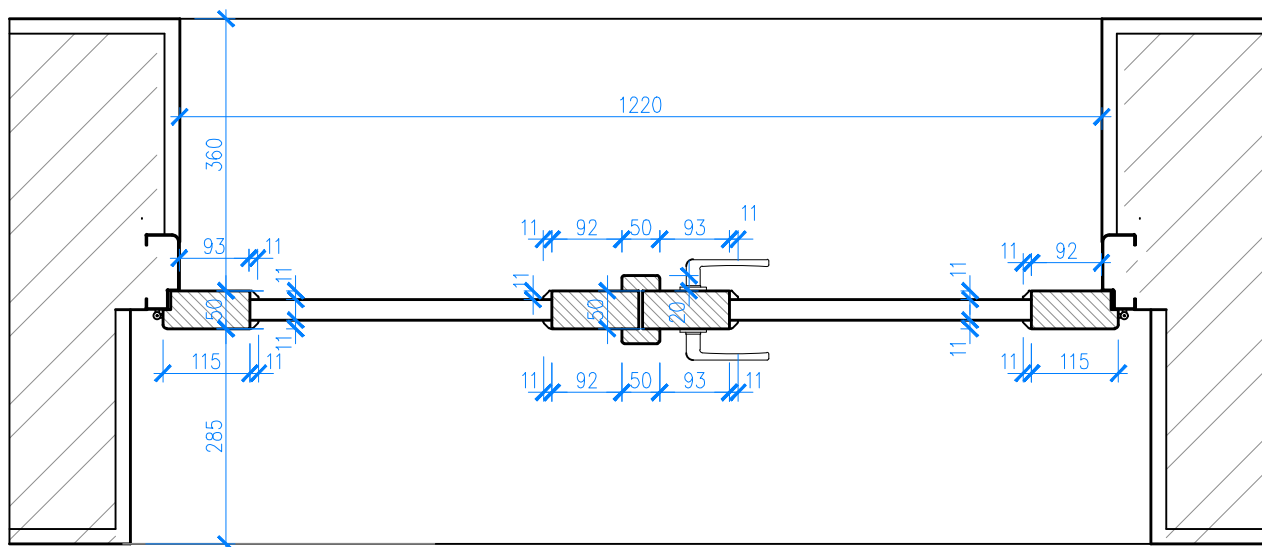

VODOROVNÝ ŘEZ 1:10 — NAVRHOVANÝ STAV

OTOČENÍ OTEVÍRÁNÍ DVEŘÍ D1 SMĚREM VEN (VE SMĚRU ÚNIKU)

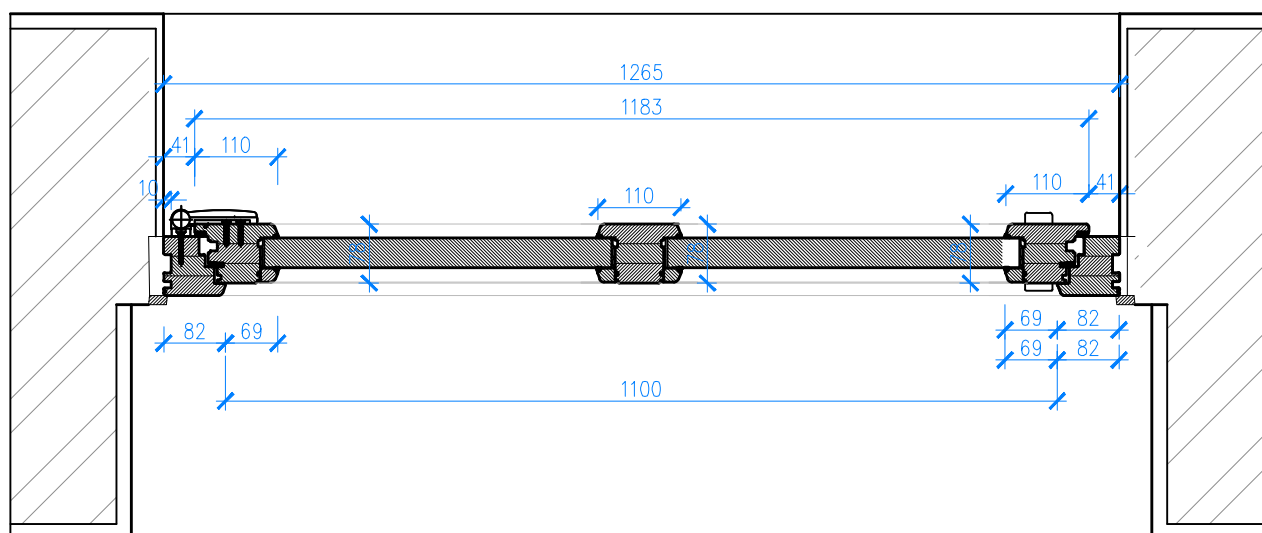



OZN.	SCHEMA	POPIS	KUSŮ							
				1NP	2NP	3NP	4NP			CELKEM
			L	1						1
P										

2

L

DVEŘE DŘEVĚNÉ VNĚJŠÍ KAZETOVÉ OTOČNÉ JEDNOKŘÍDLOVÉ PLNÉ

ROZMĚR: 805 x 2120 MM

2120

805

2120

805

<



SCHEMATA A PODROBNOSTI DVEŘÍ S OZNAČ.



STÁVAJÍCÍ STAV – DŘEVĚNÉ DVEŘE DO OCELOVÉ ZÁRUBNĚ

FOTO EXTERIÉR


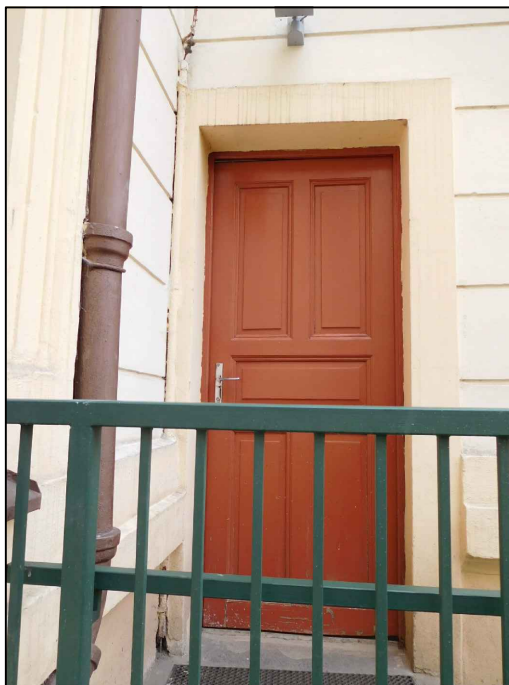



FOTO INTERIÉR




SCHEMATA A PODROBNOSTI DVEŘÍ S OZNAČ.

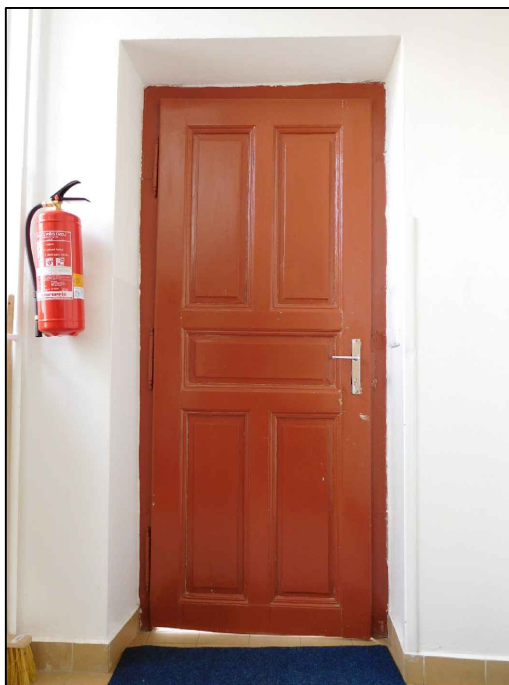

STÁVAJÍCÍ STAV – POHLEDY M 1:20

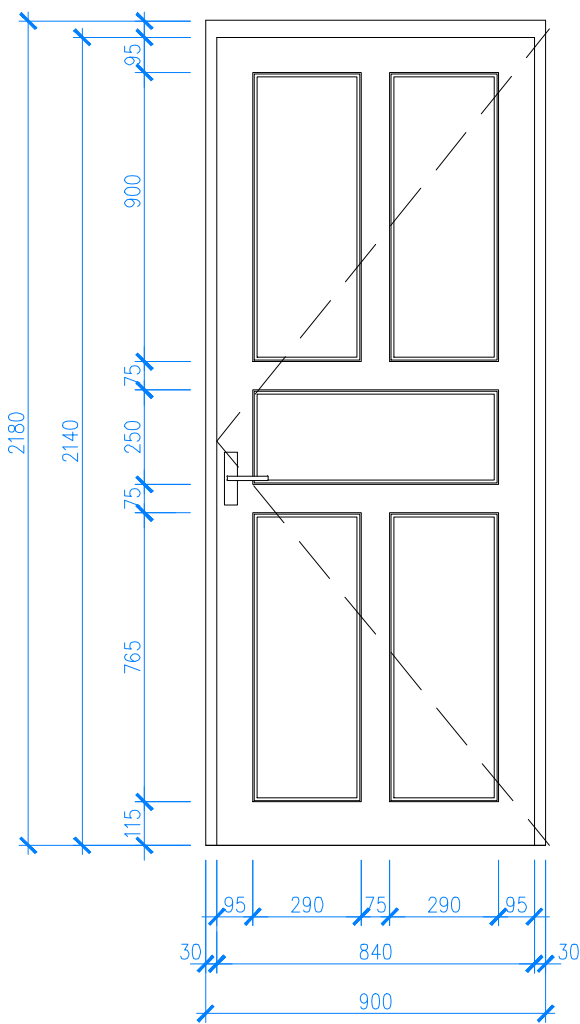

EXTERIÉR

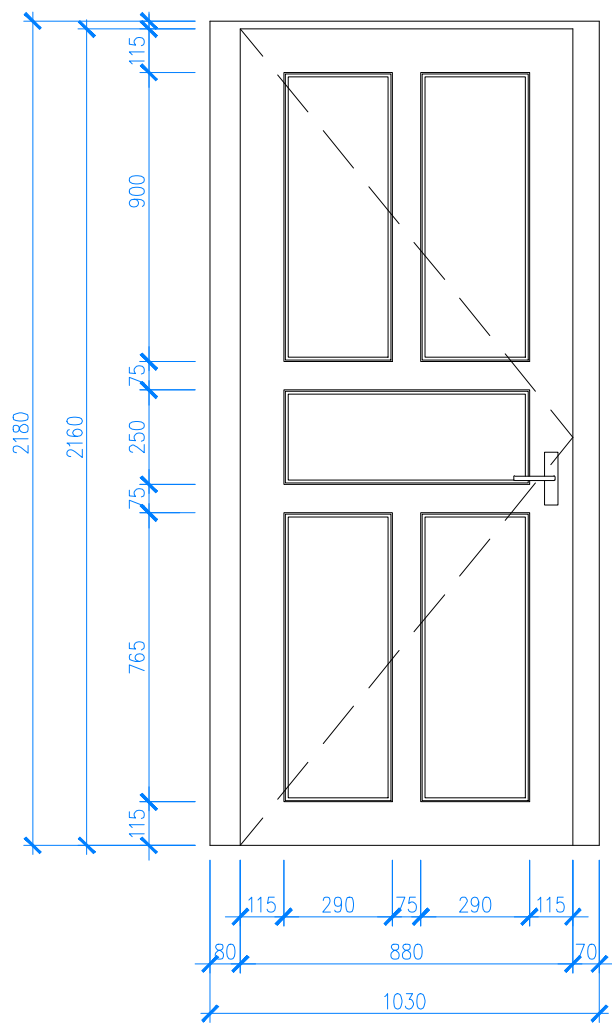


INTERIÉR


SCHEMATA A PODROBNOSTI DVEŘÍ S OZNAČ.



NAVRHOVANÝ STAV – POHLEDY M 1:20

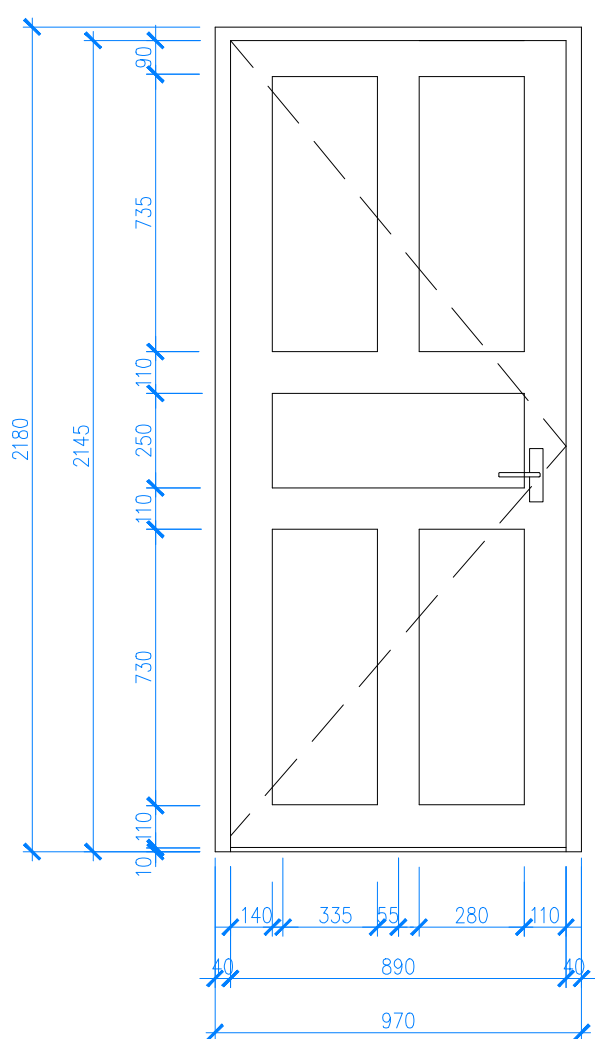

EXTERIÉR

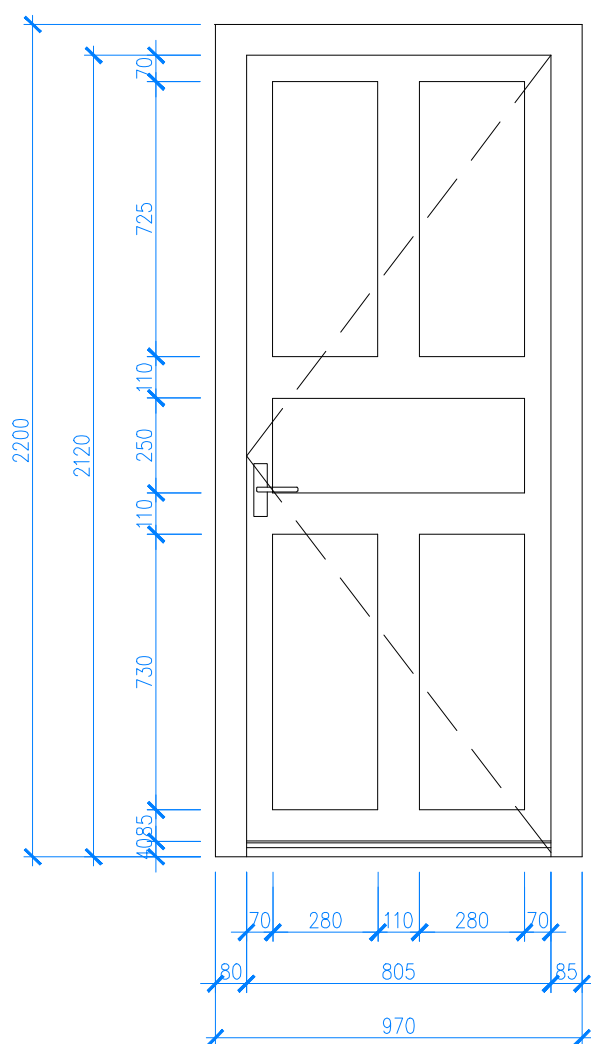


## INTERIÉR

SCHEMATA A PODROBNOSTI DVEŘÍ S OZNAČ.




VODOROVNÝ ŘEZ 1:10 – STÁVAJÍCÍ STAV

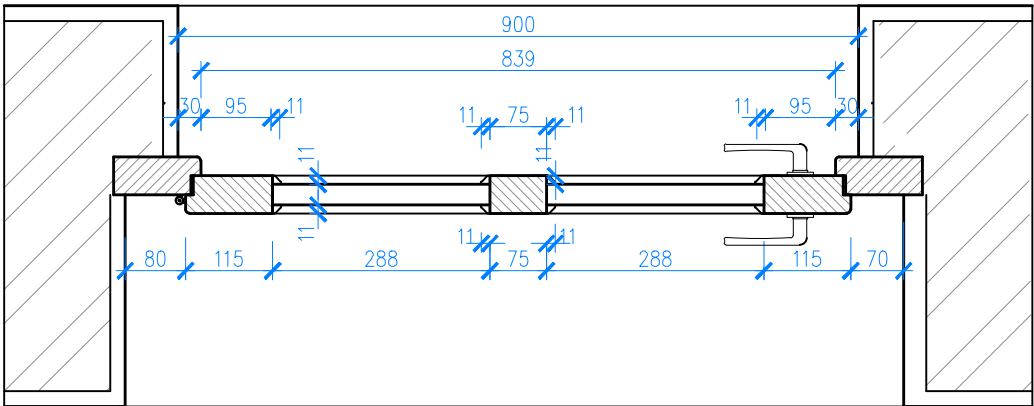

VODOROVNÝ ŘEZ 1:10 – NAVRHOVANÝ STAV

OTOČENÍ OTEVÍRÁNÍ DVEŘÍ D2 SMĚREM VEN (VE SMĚRU ÚNIKU)

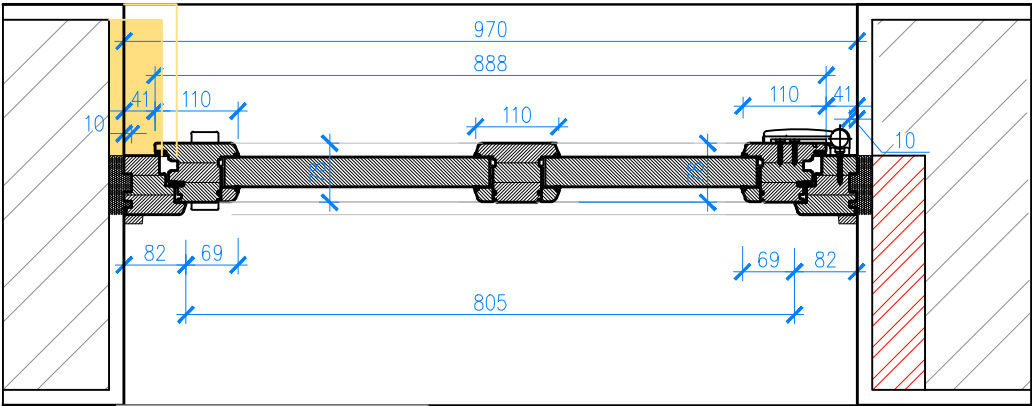

LEGENDA



STÁVAJÍCÍ KONSTRUKCE



BOURANÉ KONSTRUKCE




NOVÉ KONSTRUKCE, DOZDÍVKY

SCHEMATA A PODROBNOSTI DVEŘÍ S OZNAČ.




SVISLÝ ŘEZ 1:20


STÁVAJÍCÍ STAV

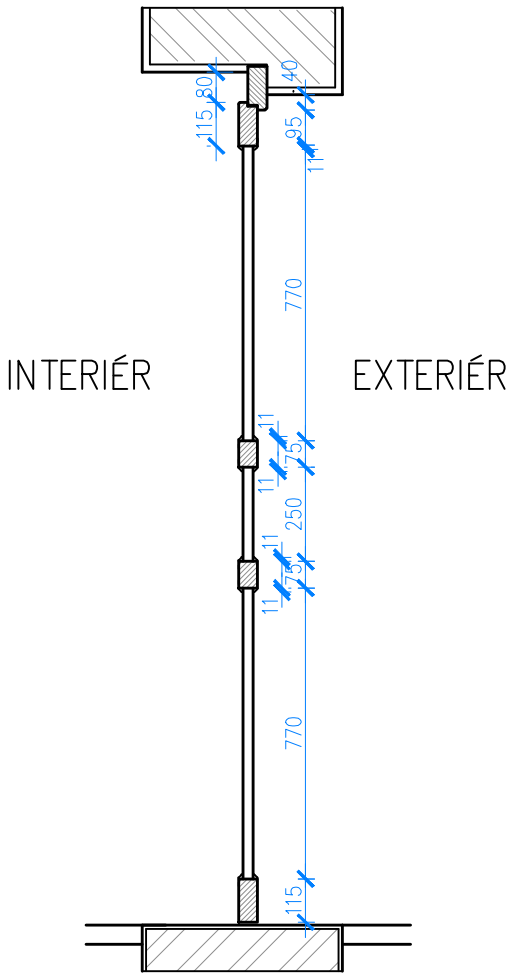


NAVRHOVANÝ STAV

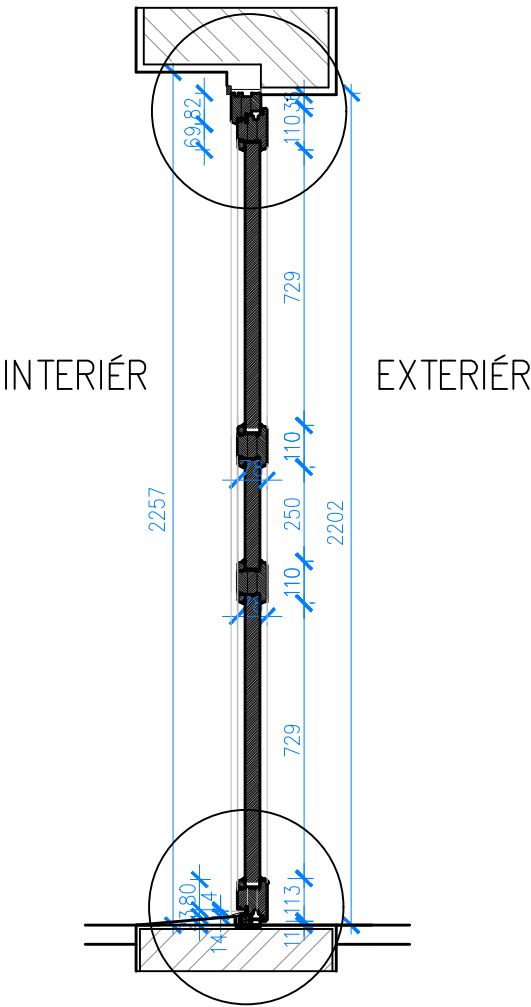

NADPRAŽÍ 1:5

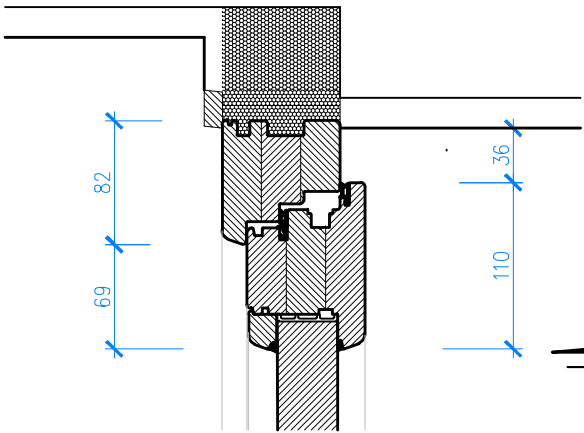

PRÁH 1:5

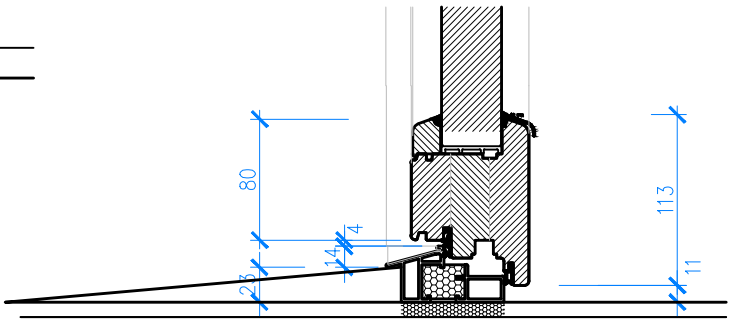



SCHEMATA A PODROBNOSTI DVEŘÍ S OZNAČ.



STÁVAJÍCÍ STAV – DŘEVĚNÉ DVEŘE DO OCELOVÉ ZÁRUBNĚ

FOTO SCHODIŠTĚ




FOTO CHODBA




SCHEMATA A PODROBNOSTI DVEŘÍ S OZNAČ.



STÁVAJÍCÍ STAV – POHLEDY M 1:20

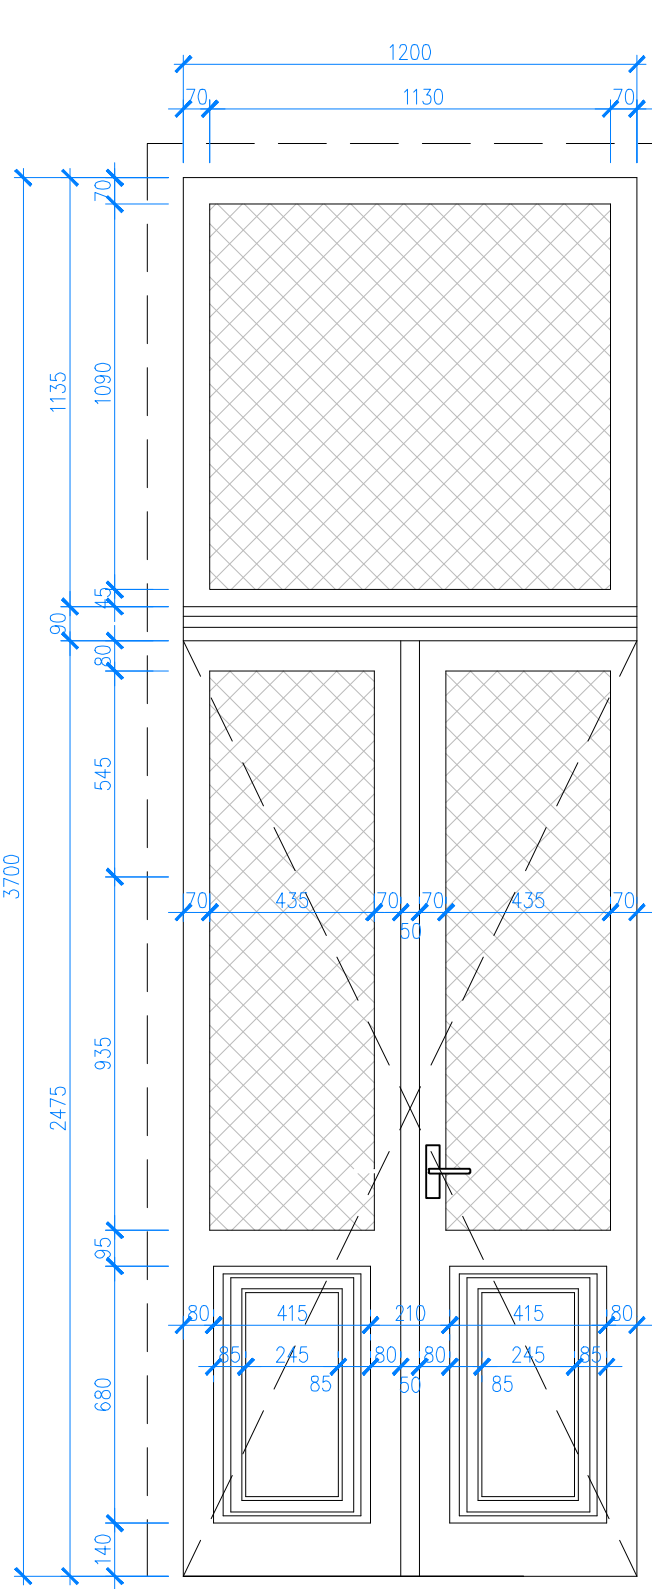

SCHODIŠTĚ

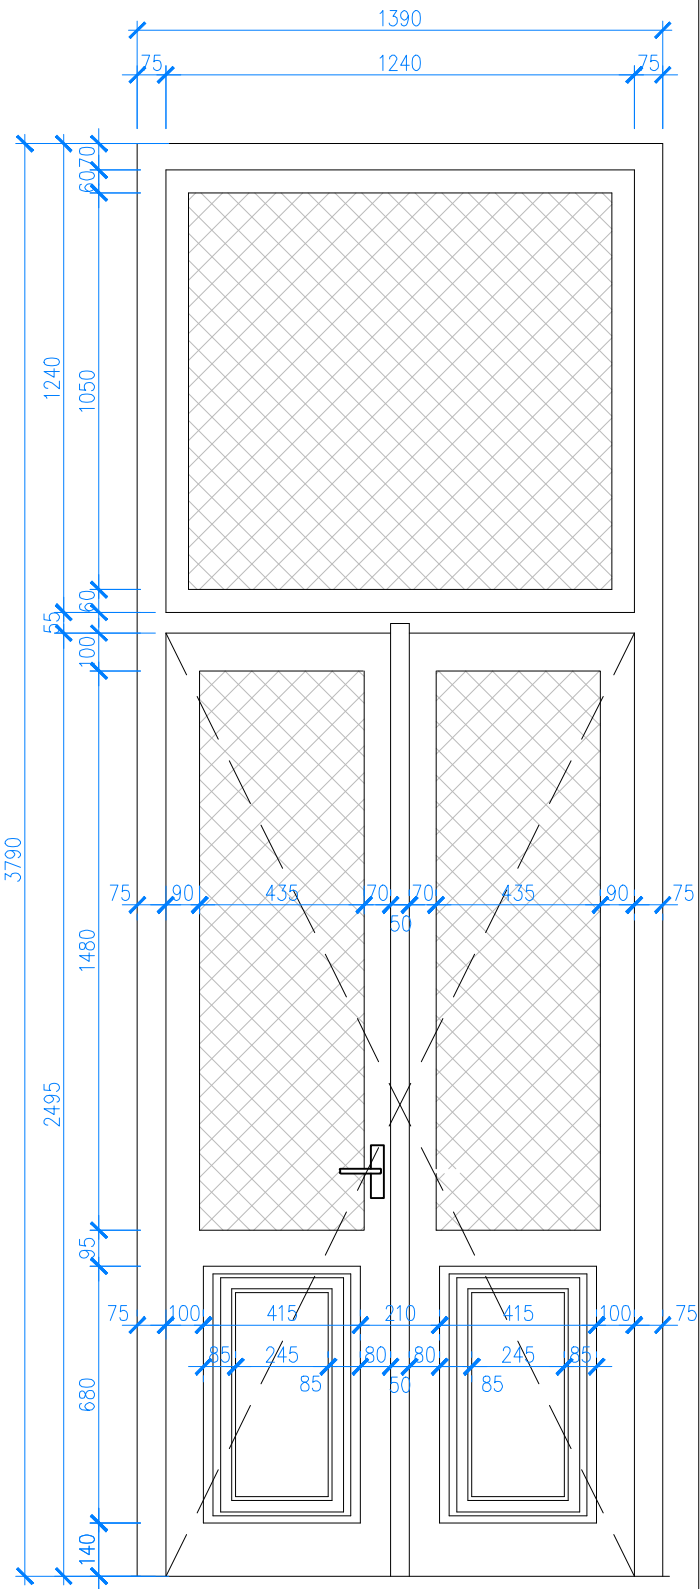


CHODBA




SCHEMATA A PODROBNOSTI DVEŘÍ S OZNAČ.



NAVRHOVANÝ STAV – POHLEDY M 1:20  
POŽÁRNÍ ODOLNOST EI30 DP3

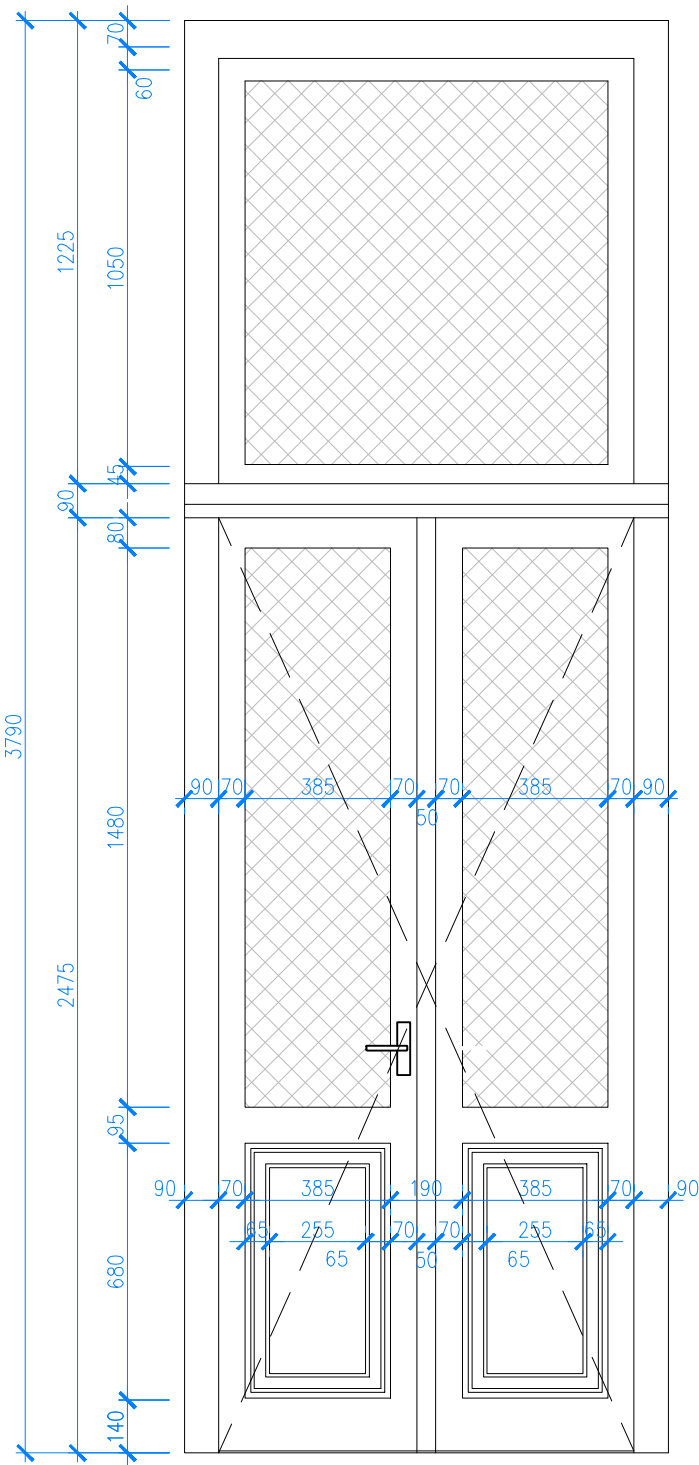

SCHODIŠTĚ

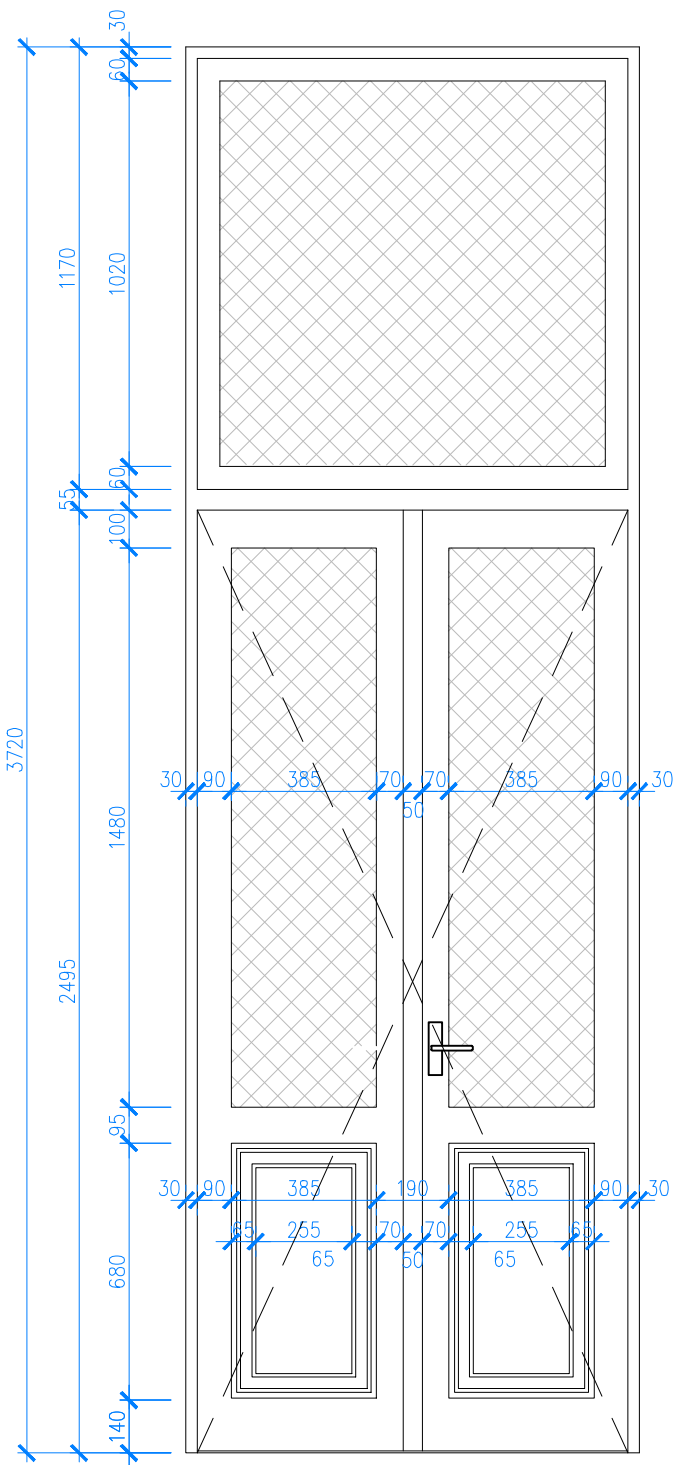


CHODBA

SCHEMATA A PODROBNOSTI DVEŘÍ S OZNAČ.




VODOROVNÝ ŘEZ 1:10 – STÁVAJÍCÍ STAV

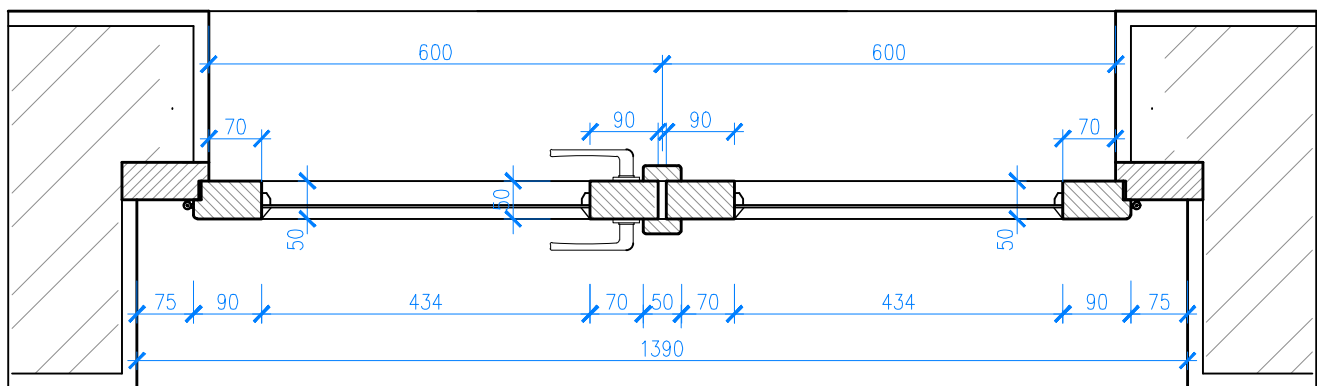

VODOROVNÝ ŘEZ 1:10 — NAVRHOVANÝ STAV

OTOČENÍ OTEVÍRÁNÍ DVEŘÍ SMĚREM VEN (VE SMĚRU ÚNIKU)

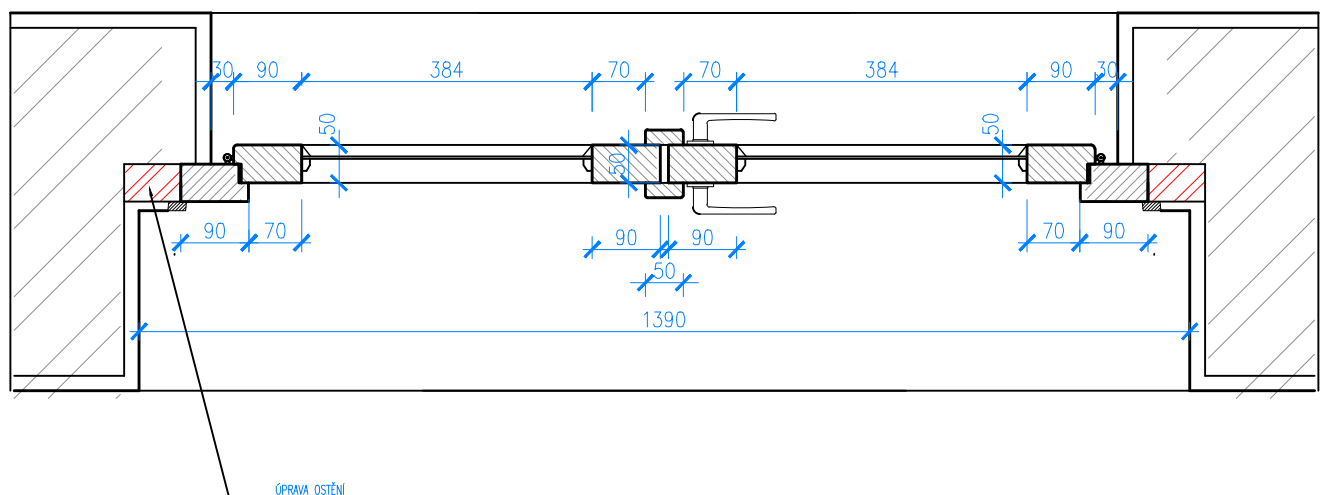


SCHEMATA A PODROBNOSTI DVEŘÍ S OZNAČ.




SVISLÝ ŘEZ 1:20

## STÁVAJÍCÍ STAV



NAVRHOVANÝ STAV

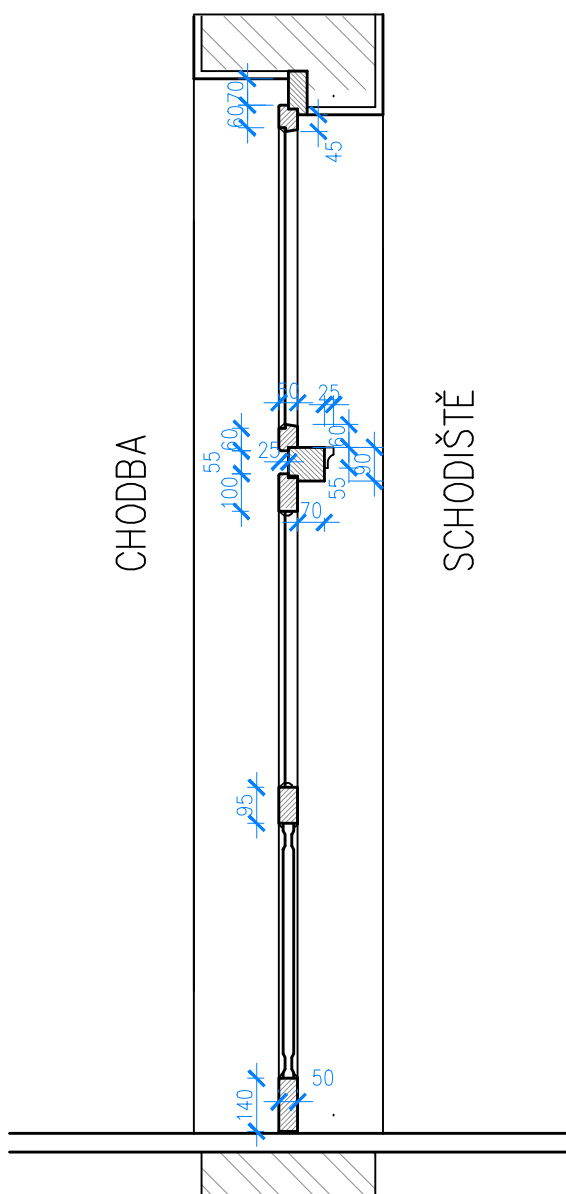

SCHODIŠTĚ

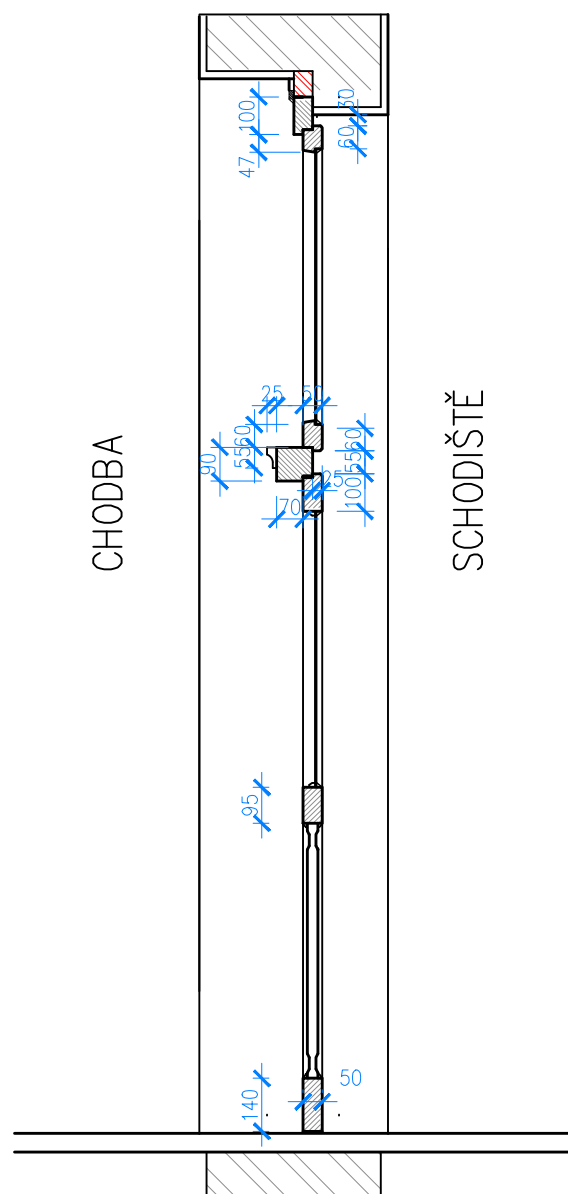

SCHODIŠTĚ

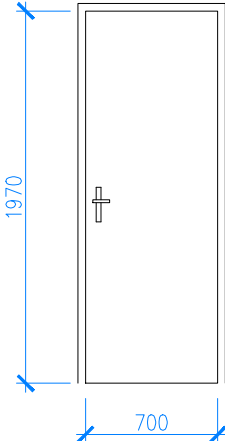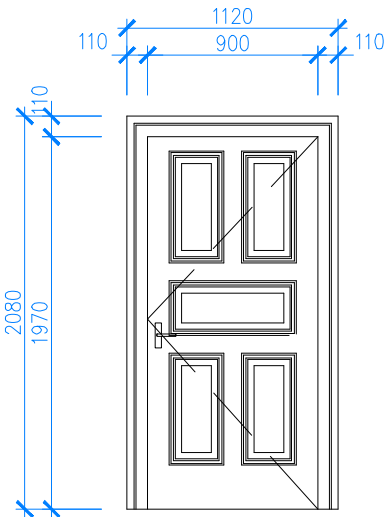OZN.	SCHEMA	POPIS	KUSŮ					
				1NP	2NP	3NP	4NP	CELKEM
			L					1
			P			1		
4 P		<p><b>DVEŘE DŘEVĚNÉ VNITŘNÍ HLADKÉ OTOČNÉ JEDNOKŘÍDLOVÉ PLNÉ</b></p> <p><b>ROZMĚR: 700 x 1970 MM</b></p> <ul style="list-style-type: none"><li>– POVRCHOVÁ ÚPRAVA: LAKOVÁNÍ, BARVA LOMENÁ BÍLÁ</li><li>– KOVÁNÍ: ZÁVĚSY, KLIKA/KLIKA, ZÁMEK VLOŽKOVÝ</li><li>– PRÁH: BEZ PRAHU</li><li>– ZÁRUBEŇ: DŘEVĚNÁ OBLOŽKOVÁ DO ZDĚNÉ PŘÍČKY Z CIHELNÉHO ZDIVA TL. 150mm, POVRCHOVÁ ÚPRAVA JAKO DVEŘE, BARVA LOMENÁ BÍLÁ</li></ul> <p>POZNÁMKA:</p> <ul style="list-style-type: none"><li>– DODÁVKA VČETNĚ KOTEVNÍCH A MONTÁŽNÍCH PRVKŮ</li><li>– DODÁVKA VČETNĚ ZÁRUBNĚ</li></ul>						
			L					1
			P				1	
5 P		<p><b>DVEŘE DŘEVĚNÉ VNITŘNÍ OTOČNÉ JEDNOKŘÍDLOVÉ KAZETOVÉ PLNÉ</b></p> <p><b>POŽÁRNÍ EW 15 DP3 C2</b></p> <p><b>ROZMĚR: 900 x 1970 MM</b></p> <ul style="list-style-type: none"><li>– POVRCHOVÁ ÚPRAVA: LAKOVÁNÍ, BARVA LOMENÁ BÍLÁ</li><li>– KOVÁNÍ: ZÁVĚSY, KLIKA/KLIKA, ZÁMEK VLOŽKOVÝ, MATERIÁL CHROM</li><li>– PRÁH: BEZ PRAHU</li><li>– ZÁRUBEŇ: DŘEVĚNÁ OBLOŽKOVÁ POŽÁRNÍ DO SDK PŘÍČKY TL. 200mm, POVRCHOVÁ ÚPRAVA– LAKOVÁNÍ, LOMENÁ BÍLÁ</li><li>– SAMOZAVÍRAČ – C2 DLE EN 14600</li></ul> <p>POZNÁMKA:</p> <ul style="list-style-type: none"><li>– DODÁVKA VČETNĚ KOTEVNÍCH A MONTÁŽNÍCH PRVKŮ</li><li>– DODÁVKA VČETNĚ ZÁRUBNĚ</li></ul>						

OZN.	SCHEMA	POPIS	KUSŮ				
			1NP	2NP	3NP	4NP	CELKEM
			L				1
P			1				


6

P

DŘEVĚNÁ DĚLICÍ STĚNA VNITŘNÍ S PROSKLENÍM, DVEŘE DŘEVĚNÉ DVOUKŘÍDLOVÉ OTOČNÉ S PROSKLENÍM

POŽÁRNÍ ODOLNOST EW 15 DP3 C3

ROZMĚR: 3540 x 2500, DVEŘE 1800 x 2200 MM

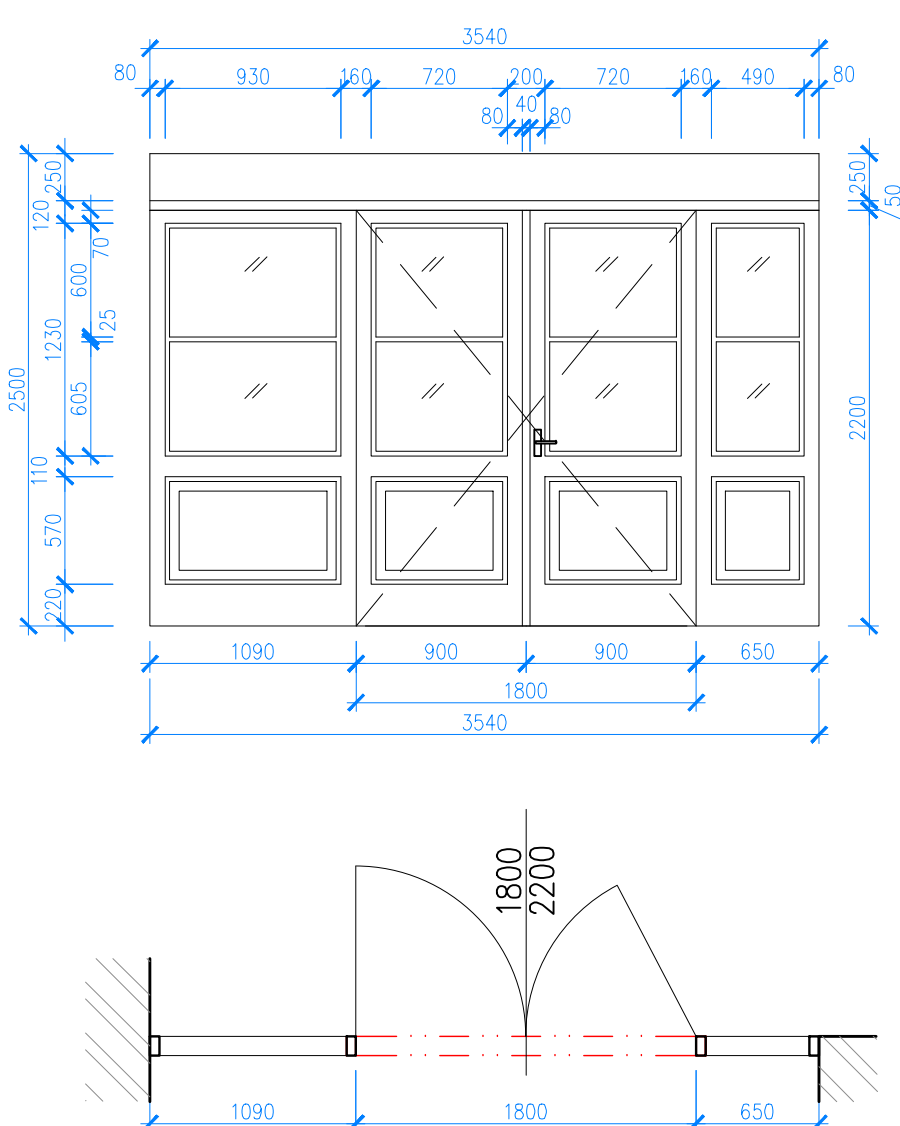

OZN.	SCHEMA	POPIS	KUSŮ				
			1NP	2NP	3NP	4NP	CELKEM
L							5
						5	



DVEŘE DŘEVĚNÉ VNITŘNÍ OTOČNÉ JEDNOKŘÍDLOVÉ KAZETOVÉ PLNÉ  
ROZMĚR: 950 x 2120 MM  
ZVUKOVĚ IZOLAČNÍ  $R_w \geq 32$  dB (UČEBNY)


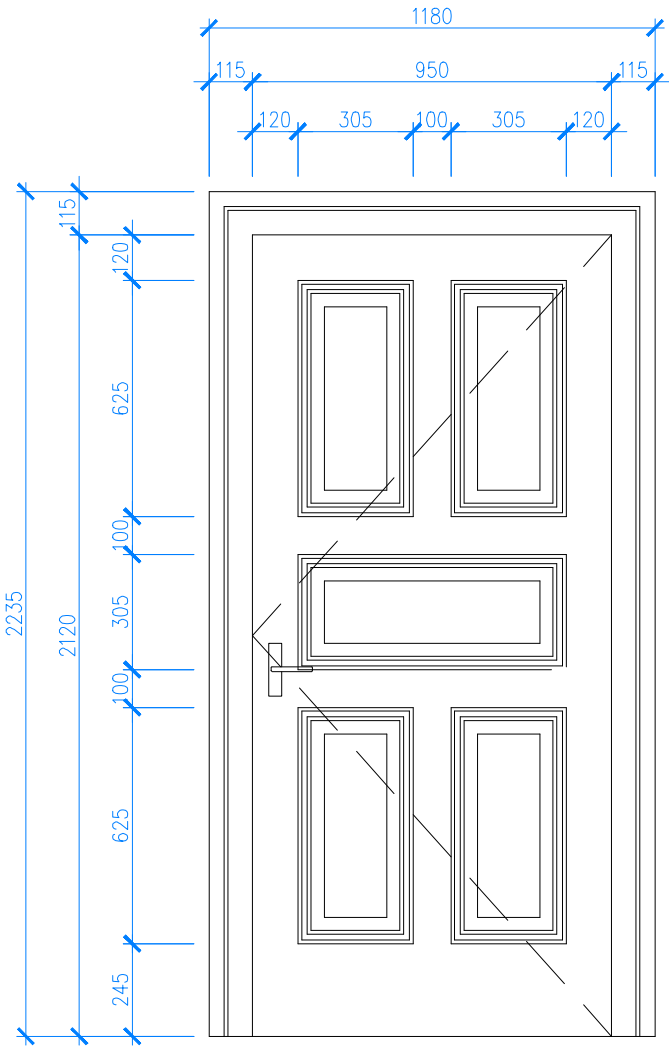


FOTO – NOVÉ DVEŘE V 1. A 2 NP  
PROSTOR ŠKOLKY – REALIZACE 2015





- ZÁKLADNÍ MATERIÁL: LEPENÝ HRANOL (SMRK)
- POVRCHOVÁ ÚPRAVA: ČTYŘVRSTVÝ (IMPREGNACE, NAMÁČECÍ ZÁKLAD, MEZIVRSTVA-  
PLNĚČ, KONEČNÁ POVRCHOVÁ VRSTVA) BARVA LOMENÁ BILÁ
- KOVÁNÍ: KLIKA/KLIKA, ZÁMEK VLOŽKOVÝ, MATERIÁL: NEREZ
- PRAH: PRAH DŘEVĚNÝ 950x220 MM
- ZÁRUBEŇ DŘEVĚNÁ OBLOŽKOVÁ ZVUKOIZOLAČNÍ, POVRCHOVÁ ÚPRAVA JAKO DVEŘNÍ  
KŘÍDLO, MONTÁŽ DO PŘÍČKY ZDĚNÉ TL. 250 MM
- DODÁVKA VČETNĚ KOTEVNÍCH A MONTÁŽNÍCH PRVKŮ
- DODÁVKA VČETNĚ ZÁRUBNĚ A PRAHU



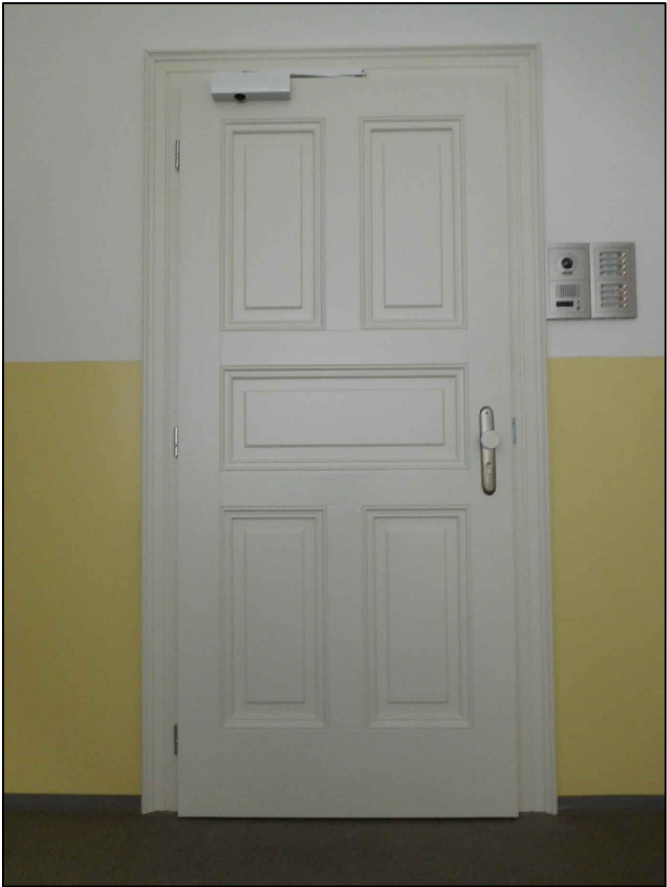

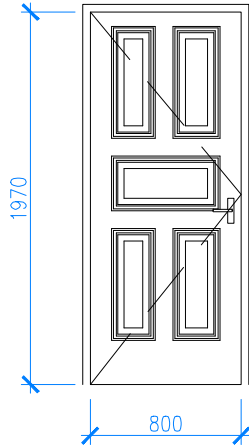


OZN.	SCHEMA	POPIS	KUSŮ				
			1NP	2NP	3NP	4NP	CELKEM
11 L		DVEŘE DŘEVĚNÉ VNITŘNÍ OTOČNÉ JEDNOKŘÍDLOVÉ KAZETOVÉ PLNÉ POŽÁRNÍ ODOLNOST EW 15 DP3 C3 ROZMĚR: 800 x 1970 MM	L			1	1
			P				
		<ul style="list-style-type: none"><li>- DVEŘE DŘEVĚNÉ</li><li>- POVRCHOVÁ ÚPRAVA: LAKOVÁNÍ, BARVA LOMENÁ BÍLÁ</li><li>- KOVÁNÍ: ZÁVĚSY, KLIKA/KLIKA, ZÁMEK VLOŽKOVÝ, POVRCHOVÁ ÚPRAVA NEREZ</li><li>- PRÁH: BEZ PRAHU</li><li>- ZÁRUBEŇ: DŘEVĚNÁ OBLOŽKOVÁ DO ZDĚNÉ PŘÍČKY TL. 150mm, POVRCHOVÁ ÚPRAVA LAKOVÁNÍ BARVA LOMENÁ BÍLÁ</li><li>- SAMOZAVÍRAČ C3 DLE EN 14600</li></ul> <ul style="list-style-type: none"><li>- DODÁVKA VČETNĚ KOTEVNÍCH A MONTÁŽNÍCH PRVKŮ</li><li>- DODÁVKA VČETNĚ ZÁRUBNĚ</li></ul>					

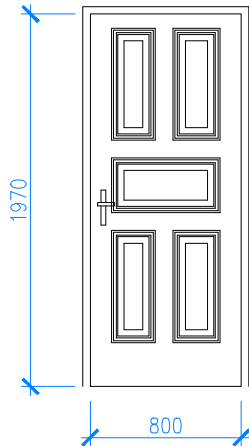12 P		DVEŘE DŘEVĚNÉ VNITŘNÍ OTOČNÉ JEDNOKŘÍDLOVÉ KAZETOVÉ PLNÉ POŽÁRNÍ ODOLNOST EW 15 DP3 C3 ROZMĚR: 800 x 1970 MM	L				1
			P			1	
		<ul style="list-style-type: none"><li>- DVEŘE DŘEVĚNÉ</li><li>- POVRCHOVÁ ÚPRAVA: LAKOVÁNÍ, BARVA LOMENÁ BÍLÁ</li><li>- KOVÁNÍ: ZÁVĚSY, KLIKA/KLIKA, ZÁMEK VLOŽKOVÝ, MATERIÁL NEREZ</li><li>- PRÁH: BEZ PRAHU</li><li>- ZÁRUBEŇ: DŘEVĚNÁ OBLOŽKOVÁ DO SDK PŘÍČKY TL. 220mm, POVRCHOVÁ ÚPRAVA LAKOVÁNÍ BARVA LOMENÁ BÍLÁ</li><li>- SAMOZAVÍRAČ C3 DLE EN 14600</li></ul> <ul style="list-style-type: none"><li>- DODÁVKA VČETNĚ KOTEVNÍCH A MONTÁŽNÍCH PRVKŮ</li><li>- DODÁVKA VČETNĚ ZÁRUBNĚ</li></ul>					

OZN.	SCHEMA	POPIS	KUSŮ					
				1NP	2NP	3NP	4NP	CELKEM
13 L			L				1	1
			P					

DVEŘE DŘEVĚNÉ VNITŘNÍ OTOČNÉ JEDNOKŘÍDLOVÉ KAZETOVÉ PLNÉ

ROZMĚR: 900 x 1970 MM

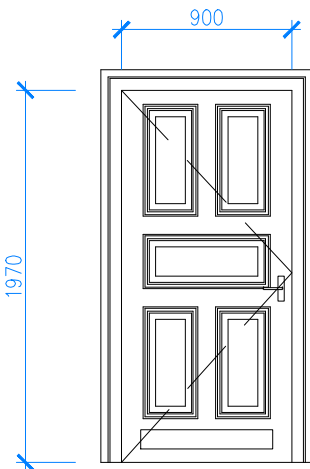

- DVEŘE DŘEVĚNÉ
- POVRCHOVÁ ÚPRAVA: LAKOVÁNÍ, BARVA LOMENÁ BÍLÁ
- KOVÁNÍ: ZÁVĚSY, KLIKA/KLIKA, ZÁMEK VLOŽKOVÝ, MATERIÁL CHROM
- PRÁH: BEZ PRAHU
- ZÁRUBEŇ: DŘEVĚNÁ OBLOŽKOVÁ DO ZDĚNÉ PŘÍČKY TL. 250mm, POVRCHOVÁ ÚPRAVA– LAKOVÁNÍ, LOMENÁ BÍLÁ
- SAMOZAVÍRAČ
- VĚTRACÍ MŘÍŽKA 700x100 MM


POZNÁMKA:

- DODÁVKA VČETNĚ KOTEVNÍCH A MONTÁŽNÍCH PRVKŮ
- DODÁVKA VČETNĚ ZÁRUBNĚ

L				1	1
P					

DVEŘE DŘEVĚNÉ VNITŘNÍ OTOČNÉ JEDNOKŘÍDLOVÉ HLADKÉ PLNÉ


ROZMĚR: 900 x 1970 MM

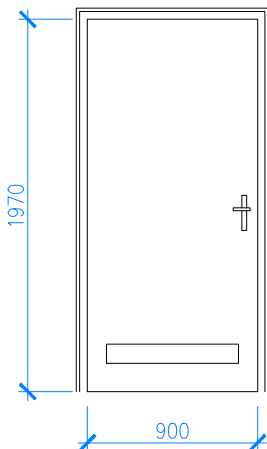




- DVEŘE DŘEVĚNÉ
- POVRCHOVÁ ÚPRAVA: LAKOVÁNÍ, BARVA LOMENÁ BÍLÁ
- KOVÁNÍ: ZÁVĚSY, KLIKA/KLIKA, ZÁMEK MEZIPOKOJOVÝ SE ZAJIŠTĚNÍM, POVRCHOVÁ ÚPRAVA CHROM
- PRÁH: BEZ PRAHU
- VĚTRACÍ MŘÍŽKA 700x100 MM
- ZÁRUBEŇ: DŘEVĚNÁ OBLOŽKOVÁ DO SDK PŘÍČKY TL. 150mm, POVRCHOVÁ ÚPRAVA LAKOVÁNÍ BARVA LOMENÁ BÍLÁ



POZNÁMKA:


- DODÁVKA VČETNĚ KOTEVNÍCH A MONTÁŽNÍCH PRVKŮ
- DODÁVKA VČETNĚ ZÁRUBNĚ

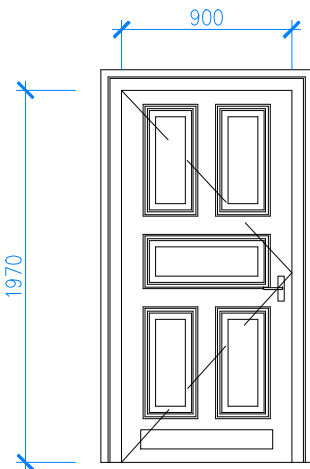OZN.	SCHEMA	POPIS	KUSŮ				
			1NP	2NP	3NP	4NP	CELKEM
15 L	<div>DVEŘE DŘEVĚNÉ VNITŘNÍ OTOČNÉ JEDNOKŘÍDLOVÉ KAZETOVÉ PLNÉ</div> <div>ROZMĚR: 900 x 1970 MM</div> <div></div> <div><div><div>- DVEŘE DŘEVĚNÉ</div><div>- POVRCHOVÁ ÚPRAVA: LAKOVÁNÍ, BARVA LOMENÁ BÍLÁ</div><div>- KOVÁNÍ: ZÁVĚSY, KLIKA/KLIKA, ZÁMEK VLOŽKOVÝ, MATERIÁL CHROM</div><div>- PRÁH: BEZ PRAHU</div><div>- ZÁRUBEŇ: DŘEVĚNÁ OBLOŽKOVÁ DO SDK PŘÍČKY TL. 150mm, POVRCHOVÁ ÚPRAVA– LAKOVÁNÍ, LOMENÁ BÍLÁ</div><div>- VĚTRACÍ MŘÍŽKA 700x100 MM</div></div><div><div>POZNÁMKA:</div><div><div>- DODÁVKA VČETNĚ KOTEVNÍCH A MONTÁŽNÍCH PRVKŮ</div><div>- DODÁVKA VČETNĚ ZÁRUBNĚ</div></div></div></div>	L				1	1
		P					

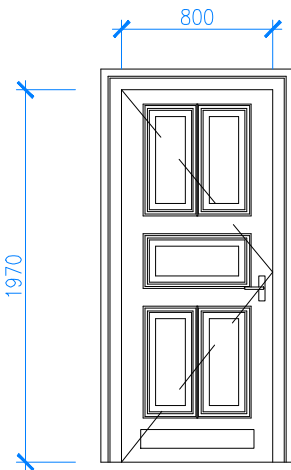16 L	<div>DVEŘE DŘEVĚNÉ VNITŘNÍ OTOČNÉ JEDNOKŘÍDLOVÉ KAZETOVÉ PLNÉ</div> <div>ROZMĚR: 800 x 1970 MM</div> <div></div> <div><div><div>- DVEŘE DŘEVĚNÉ</div><div>- POVRCHOVÁ ÚPRAVA: LAKOVÁNÍ, BARVA LOMENÁ BÍLÁ</div><div>- KOVÁNÍ: ZÁVĚSY, KLIKA/KLIKA, ZÁMEK VLOŽKOVÝ, MATERIÁL CHROM</div><div>- PRÁH: BEZ PRAHU</div><div>- ZÁRUBEŇ: DŘEVĚNÁ OBLOŽKOVÁ DO SDK PŘÍČKY TL. 150mm, POVRCHOVÁ ÚPRAVA– LAKOVÁNÍ, LOMENÁ BÍLÁ</div><div>- SAMOZAVÍRAČ</div><div>- VĚTRACÍ MŘÍŽKA 600x100 MM</div></div><div><div>POZNÁMKA:</div><div><div>- DODÁVKA VČETNĚ KOTEVNÍCH A MONTÁŽNÍCH PRVKŮ</div><div>- DODÁVKA VČETNĚ ZÁRUBNĚ</div></div></div></div>	L				1	1
		P					

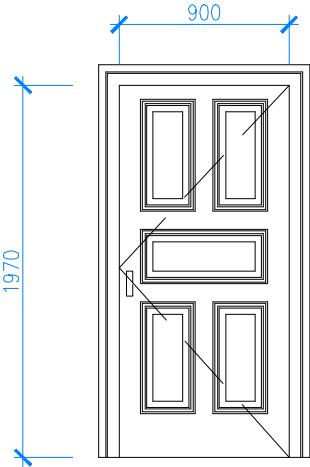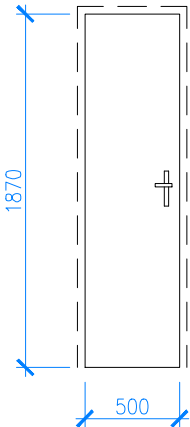OZN.	SCHEMA	POPIS	KUSŮ					
				1NP	2NP	3NP	4NP	CELKEM
17 P	<div><p>DVEŘE DŘEVĚNÉ VNITŘNÍ <u>POSUVNÉ</u> JEDNOKŘÍDLOVÉ KAZETOVÉ PLNÉ</p><p>ROZMĚR: 900 x 1970 MM</p></div>	<div><ul style="list-style-type: none"><li>- DVEŘE DŘEVĚNÉ POSUVNÉ</li><li>- POVRCHOVÁ ÚPRAVA: LAKOVÁNÍ, BARVA LOMENÁ BÍLÁ</li><li>- KOVÁNÍ: ZÁVĚSY, MADLO/MADLO, ZÁMEK VLOŽKOVÝ, MATERIÁL CHROM</li><li>- PRÁH: BEZ PRAHU</li><li>- ZÁRUBEŇ: DŘEVĚNÁ OBLOŽKOVÁ DO SDK PŘÍČKY TL. 150mm, POVRCHOVÁ ÚPRAVA– LAKOVÁNÍ, LOMENÁ BÍLÁ</li></ul><p>POZNÁMKA:</p><ul style="list-style-type: none"><li>- DODÁVKA VČETNĚ KOTEVNÍCH A MONTÁŽNÍCH PRVKŮ</li><li>- DODÁVKA VČETNĚ ZÁRUBNĚ</li></ul></div>	L					1
			P				1	
18 L	<div><p>DVEŘE DO ÚKLIDOVÉ SKŘÍNĚ DŘEVĚNÉ VNITŘNÍ OTOČNÉ JEDNOKŘÍDLOVÉ HLADKÉ</p><p>ROZMĚR: 500 x 1870 MM</p></div>	<div><ul style="list-style-type: none"><li>- DVEŘE DŘEVĚNÉ HLADKÉ BEZ POLODRÁŽKY</li><li>- POVRCHOVÁ ÚPRAVA: MATNÉ LAKOVÁNÍ, BARVA LOMENÁ BÍLÁ</li><li>- KOVÁNÍ: ZÁVĚSY, KLIKA/KLIKA, ZÁMEK VLOŽKOVÝ, POVRCHOVÁ ÚPRAVA CHROM</li><li>- PRÁH: BEZ PRAHU</li><li>- ZÁRUBEŇ: SKRYTÁ HLINÍKOVÁ DO SDK</li></ul><p>POZNÁMKA:</p><ul style="list-style-type: none"><li>- DODÁVKA VČETNĚ KOTEVNÍCH A MONTÁŽNÍCH PRVKŮ</li><li>- DODÁVKA VČETNĚ ZÁRUBNĚ</li></ul></div>	L	1				1
			P					

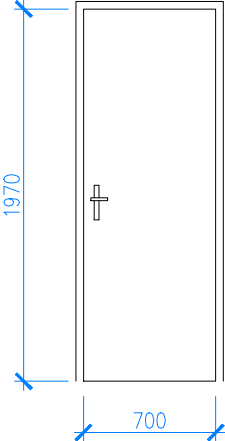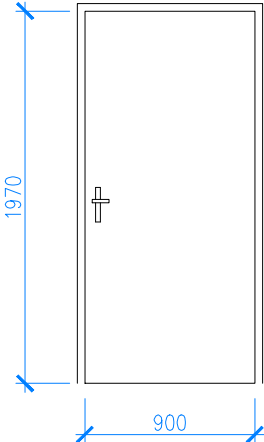OZN.	SCHEMA	POPIS	KUSŮ					
				1NP	2NP	3NP	4NP	CELKEM
<div>19</div> <div>P</div>		<p><b>DVEŘE DŘEVĚNÉ VNITŘNÍ HLADKÉ OTOČNÉ JEDNOKŘÍDLOVÉ PLNÉ</b> <b>ROZMĚR: 700 x 1970 MM</b></p> <ul style="list-style-type: none"><li>– POVRCHOVÁ ÚPRAVA: LAKOVÁNÍ, BARVA LOMENÁ BÍLÁ</li><li>– KOVÁNÍ: ZÁVĚSY, KLIKA/KLIKA, ZÁMEK MEZIPOKOJOVÝ SE ZAJIŠTĚNÍM</li><li>– PRÁH: BEZ PRAHU</li><li>– ZÁRUBEŇ: DŘEVĚNÁ OBLOŽKOVÁ DO ZDĚNÉ PŘÍČKY Z CIHELNÉHO ZDIVA TL. 150mm, POVRCHOVÁ ÚPRAVA JAKO DVEŘE, BARVA LOMENÁ BÍLÁ</li></ul> <p>POZNÁMKA:</p> <ul style="list-style-type: none"><li>– DODÁVKA VČETNĚ KOTEVNÍCH A MONTÁŽNÍCH PRVKŮ</li><li>– DODÁVKA VČETNĚ ZÁRUBNĚ</li></ul>	L					1
			P			1		
<div>21</div> <div>P</div>		<p><b>DVEŘE DŘEVĚNÉ VNITŘNÍ OTOČNÉ JEDNOKŘÍDLOVÉ HLADKÉ PLNÉ</b> <b>POŽÁRNÍ EW 15 DP3, TEPELNĚ IZOLAČNÍ</b> <b>ROZMĚR: 900 x 1970 MM</b></p> <ul style="list-style-type: none"><li>– DVEŘE DŘEVĚNÉ TEPELNĚ IZOLAČNÍ <math>U \leq 1,30 W/m^2K</math></li><li>– POVRCHOVÁ ÚPRAVA: LAKOVÁNÍ, BARVA LOMENÁ BÍLÁ</li><li>– KOVÁNÍ: ZÁVĚSY, KLIKA/KLIKA, ZÁMEK VLOŽKOVÝ, MATERIÁL CHROM</li><li>– PRÁH: PRAH DŘEVĚNÝ 900x180 MM</li><li>– ZÁRUBEŇ: DŘEVĚNÁ OBLOŽKOVÁ POŽÁRNÍ DO SDK PŘÍČKY TL. 200mm, POVRCHOVÁ ÚPRAVA– LAKOVÁNÍ, LOMENÁ BÍLÁ</li></ul> <p>POZNÁMKA:</p> <ul style="list-style-type: none"><li>– DODÁVKA VČETNĚ KOTEVNÍCH A MONTÁŽNÍCH PRVKŮ</li><li>– DODÁVKA VČETNĚ ZÁRUBNĚ A PRAHU</li></ul>	L					1
			P				1	

OZN.	SCHEMA	POPIS	KUSŮ						
			1NP	2NP	3NP	4NP	CELKEM		
<div><div>20</div><div>P</div></div>	<div>DVEŘE DŘEVĚNÉ VNITŘNÍ OTOČNÉ JEDNOKŘÍDLOVÉ KAZETOVÉ PLNÉ</div> <div>ROZMĚR: 650 x 2100 MM</div> <div>REPLIKA STÁVAJÍCÍCH DVEŘÍ</div>		L				1		
			P		1				
<div><div><div>POHLEDOVÁ DŘEV. KAZETA</div><div>PROFILACE DLE ZÁRUBNĚ</div></div><div><div>585</div><div>115</div><div>2800</div><div>2100</div><div>115</div><div>650</div><div>115</div></div></div>			<div>FOTO – STÁVAJÍCÍ DVEŘE V 3.NP</div> <div></div> <div><div><div>- DVEŘE DŘEVĚNÉ, TVAROVÁ REPLIKA STÁVAJÍCÍCH</div><div>- ZÁKLADNÍ MATERIÁL: LEPENÝ HRANOL (SMRK)</div><div>- POVRCHOVÁ ÚPRAVA: ČTYŘVRSTVÝ (IMPREGNACE, NAMÁČECÍ ZÁKLAD, MEZIVRSTVA– PLNIČ, KONEČNÁ POVRCHOVÁ VRSTVA)</div><div>BARVA LOMENÁ BILÁ –ODSTÍN DLE STÁVAJÍCÍCH DVEŘÍ</div><div>- KOVÁNÍ: KLIKA/KLIKA, MATERIÁL CHROM</div><div>- BEZ PRAHU</div><div>- ZÁRUBEŇ DŘEVĚNÁ – REPLIKA STÁVAJÍCÍ, POVRCHOVÁ ÚPRAVA JAKO DVEŘE</div></div><div><div>- DODÁVKA VČETNĚ KOTEVNÍCH A MONTÁŽNÍCH PRVKŮ</div><div>- MONTÁŽ DO STÁVAJÍCÍHO STAVEBNÍHO OTVORU</div><div>- DODÁVKA VČETNĚ ZÁRUBNĚ</div><div>- DEMONTÁŽ STÁVAJÍCÍCH DVEŘÍ</div><div>- DEMONTÁŽ KOTEVNÍCH PRVKŮ A LEMOVACÍCH PRVKŮ STÁVAJÍCÍCH DVEŘÍ DO ZDIVA</div><div>- ROZMĚRY JSOU POUZE ORIENTAČNÍ, DETAILNÍ ZAMĚŘENÍ PROVEDE DODAVATEL</div></div></div>						
<div>!! PŘED ZADÁNÍM DO VÝROBY PŘEMĚŘIT SKUTEČNÉ ROZMĚRY STAVEBNÍHO OTVORU !!</div>									