

Souřadnicový systém JTSK, výškový systém Bpv

Rev. C			
Rev. B			
Rev. A			
Index:	Datum:	Změny:	Vypracoval:



Sokolovská 16/45, 186 00 Praha 8 - Karlín  
tel. +420 221 873 111

*www.d-plus.cz*  
*d-plus@d-plus.cz*

161008212801

161008212801


Hlavní inženýr projektu: Ing. Michal MILOTA	Hlavní architekt: Ing. Tonáš ŠTAJNC	Odpovědný projektant: Ing. Viktor NÝČ	Vypracoval: Ing. Michal MILOTA	
MÚ (OÚ): Praha 8		Kraj: Hl. m. Praha	Datum:	09/2016
Investor: Servisní středisko pro správu svěřeného majetku MČ Praha 8, U Synagogy 2, Praha 8			Stupeň:	DRS
Zakázka:  Půdní vestavba na budově Pernero <span>va</span> 29, Praha 8, č. pop. 383, kat. území Karlín			Číslo zakázky:	3573
			Měřítko:	1 : 30
			Počet formátů A4:	6
Obsah:  D.1.1 Architektonicko-stavební řešení  TRUHLÁŘSKÉ VÝROBK <span>Y</span>	Číslo přílohy:  XX	Revize:  -		

VYROBKY SCHEMATA DWG

TRUHLÁŘSKÉ VÝROBKY

OZN.	SCHEMA	<div><div>3</div><div>T</div></div>	VYROVNÁVACÍ SCHODIŠTĚ
------	--------	-------------------------------------	-----------------------


PŮDORYS 1:50

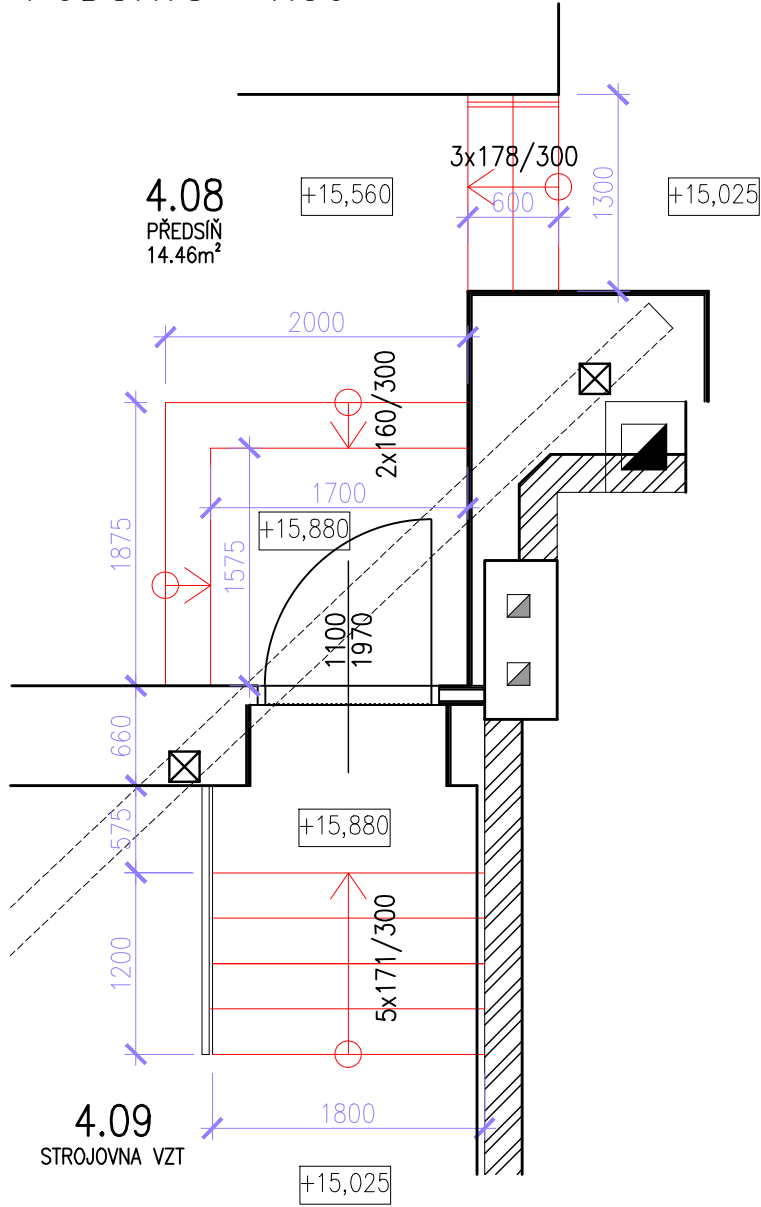

# TRUHLÁŘSKÉ VÝROBKY


OZN.

SCHEMA

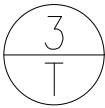


VYROVNÁVACÍ SCHODIŠTĚ

ŘEZ 1:30

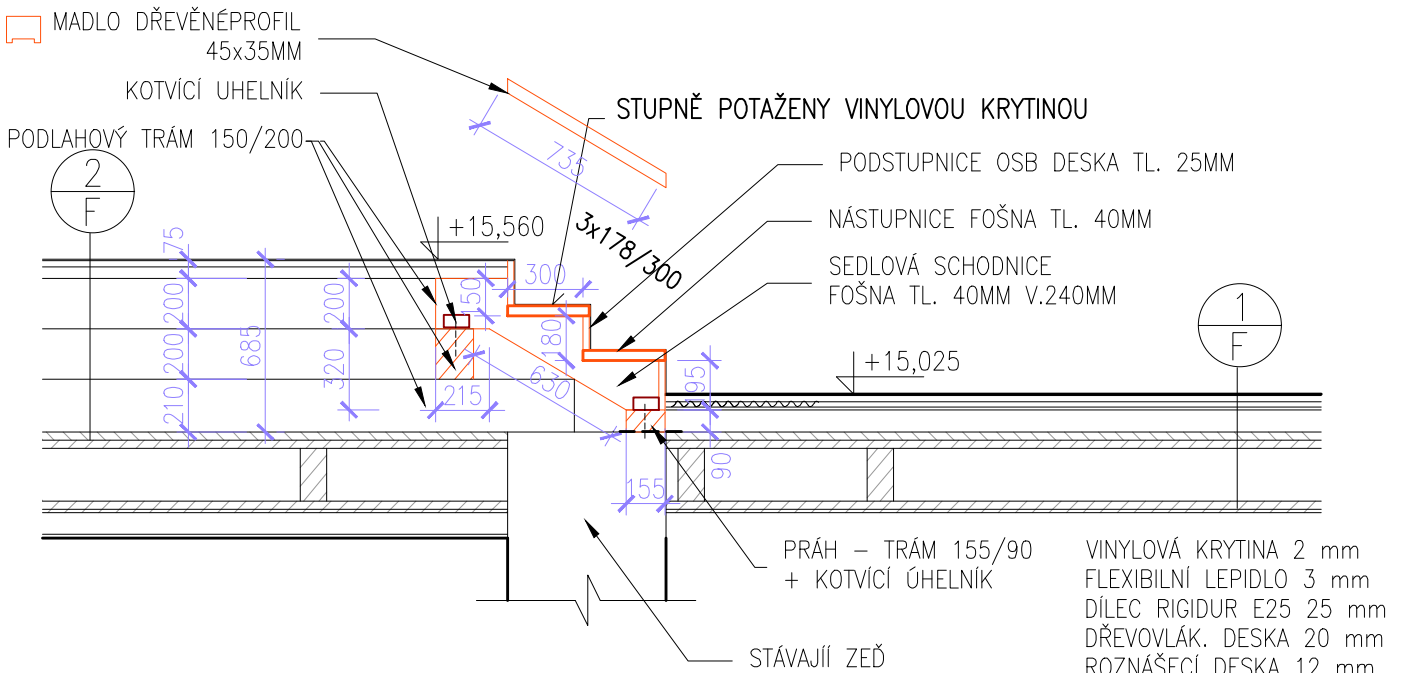

POHLED

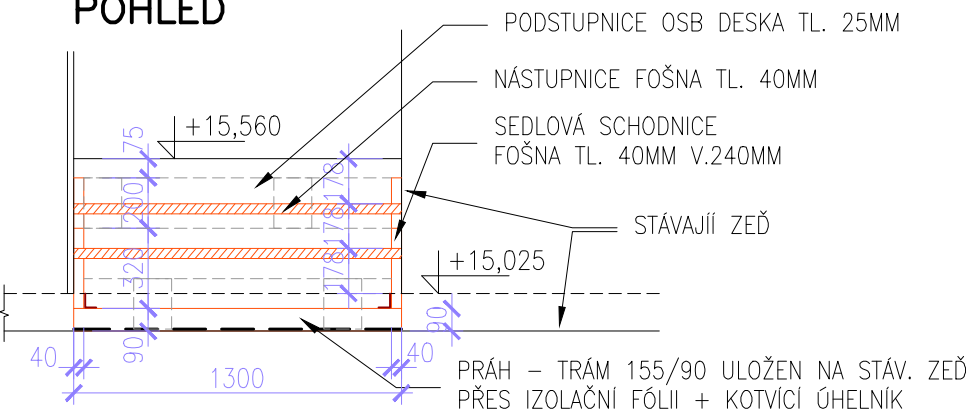

## VÝKAZ MATERIÁLU

SCHODNICE - FOŠNA 40/240 DL. 1,1M, 2KS

NÁSTUPNICE - FOŠNA 40/325 DL. 1,3M, 2KS

PODSTUPNICE - OSB DESKA TL. 25MM, Š.195-140MM, DL. 1,3M, 3KS

PRÁH - TRÁM 155/90, DL. 1,3M, 1KS


SCHODIŠŤOVÉ MADLO - PROFIL 45x30MM, DL. 740MM, 1KS

NA SPODNÍ STRANĚ DRÁŽKA Š.30MM, POVRCHOVÁ ÚPRAVA: IMPREGNACE+3x OLEJOVÝ NÁTĚR

OCELOVÁ PÁSNICE 30/5 PRO UKOTVENÍ MADLA, POVRCHOVÁ ÚPRAVA:MATNÝ DVOUSLOŽKOVÝ NÁTĚR

+ KOTVÍCÍ MATERIÁL

TRUHLÁŘSKÉ VÝROBKY

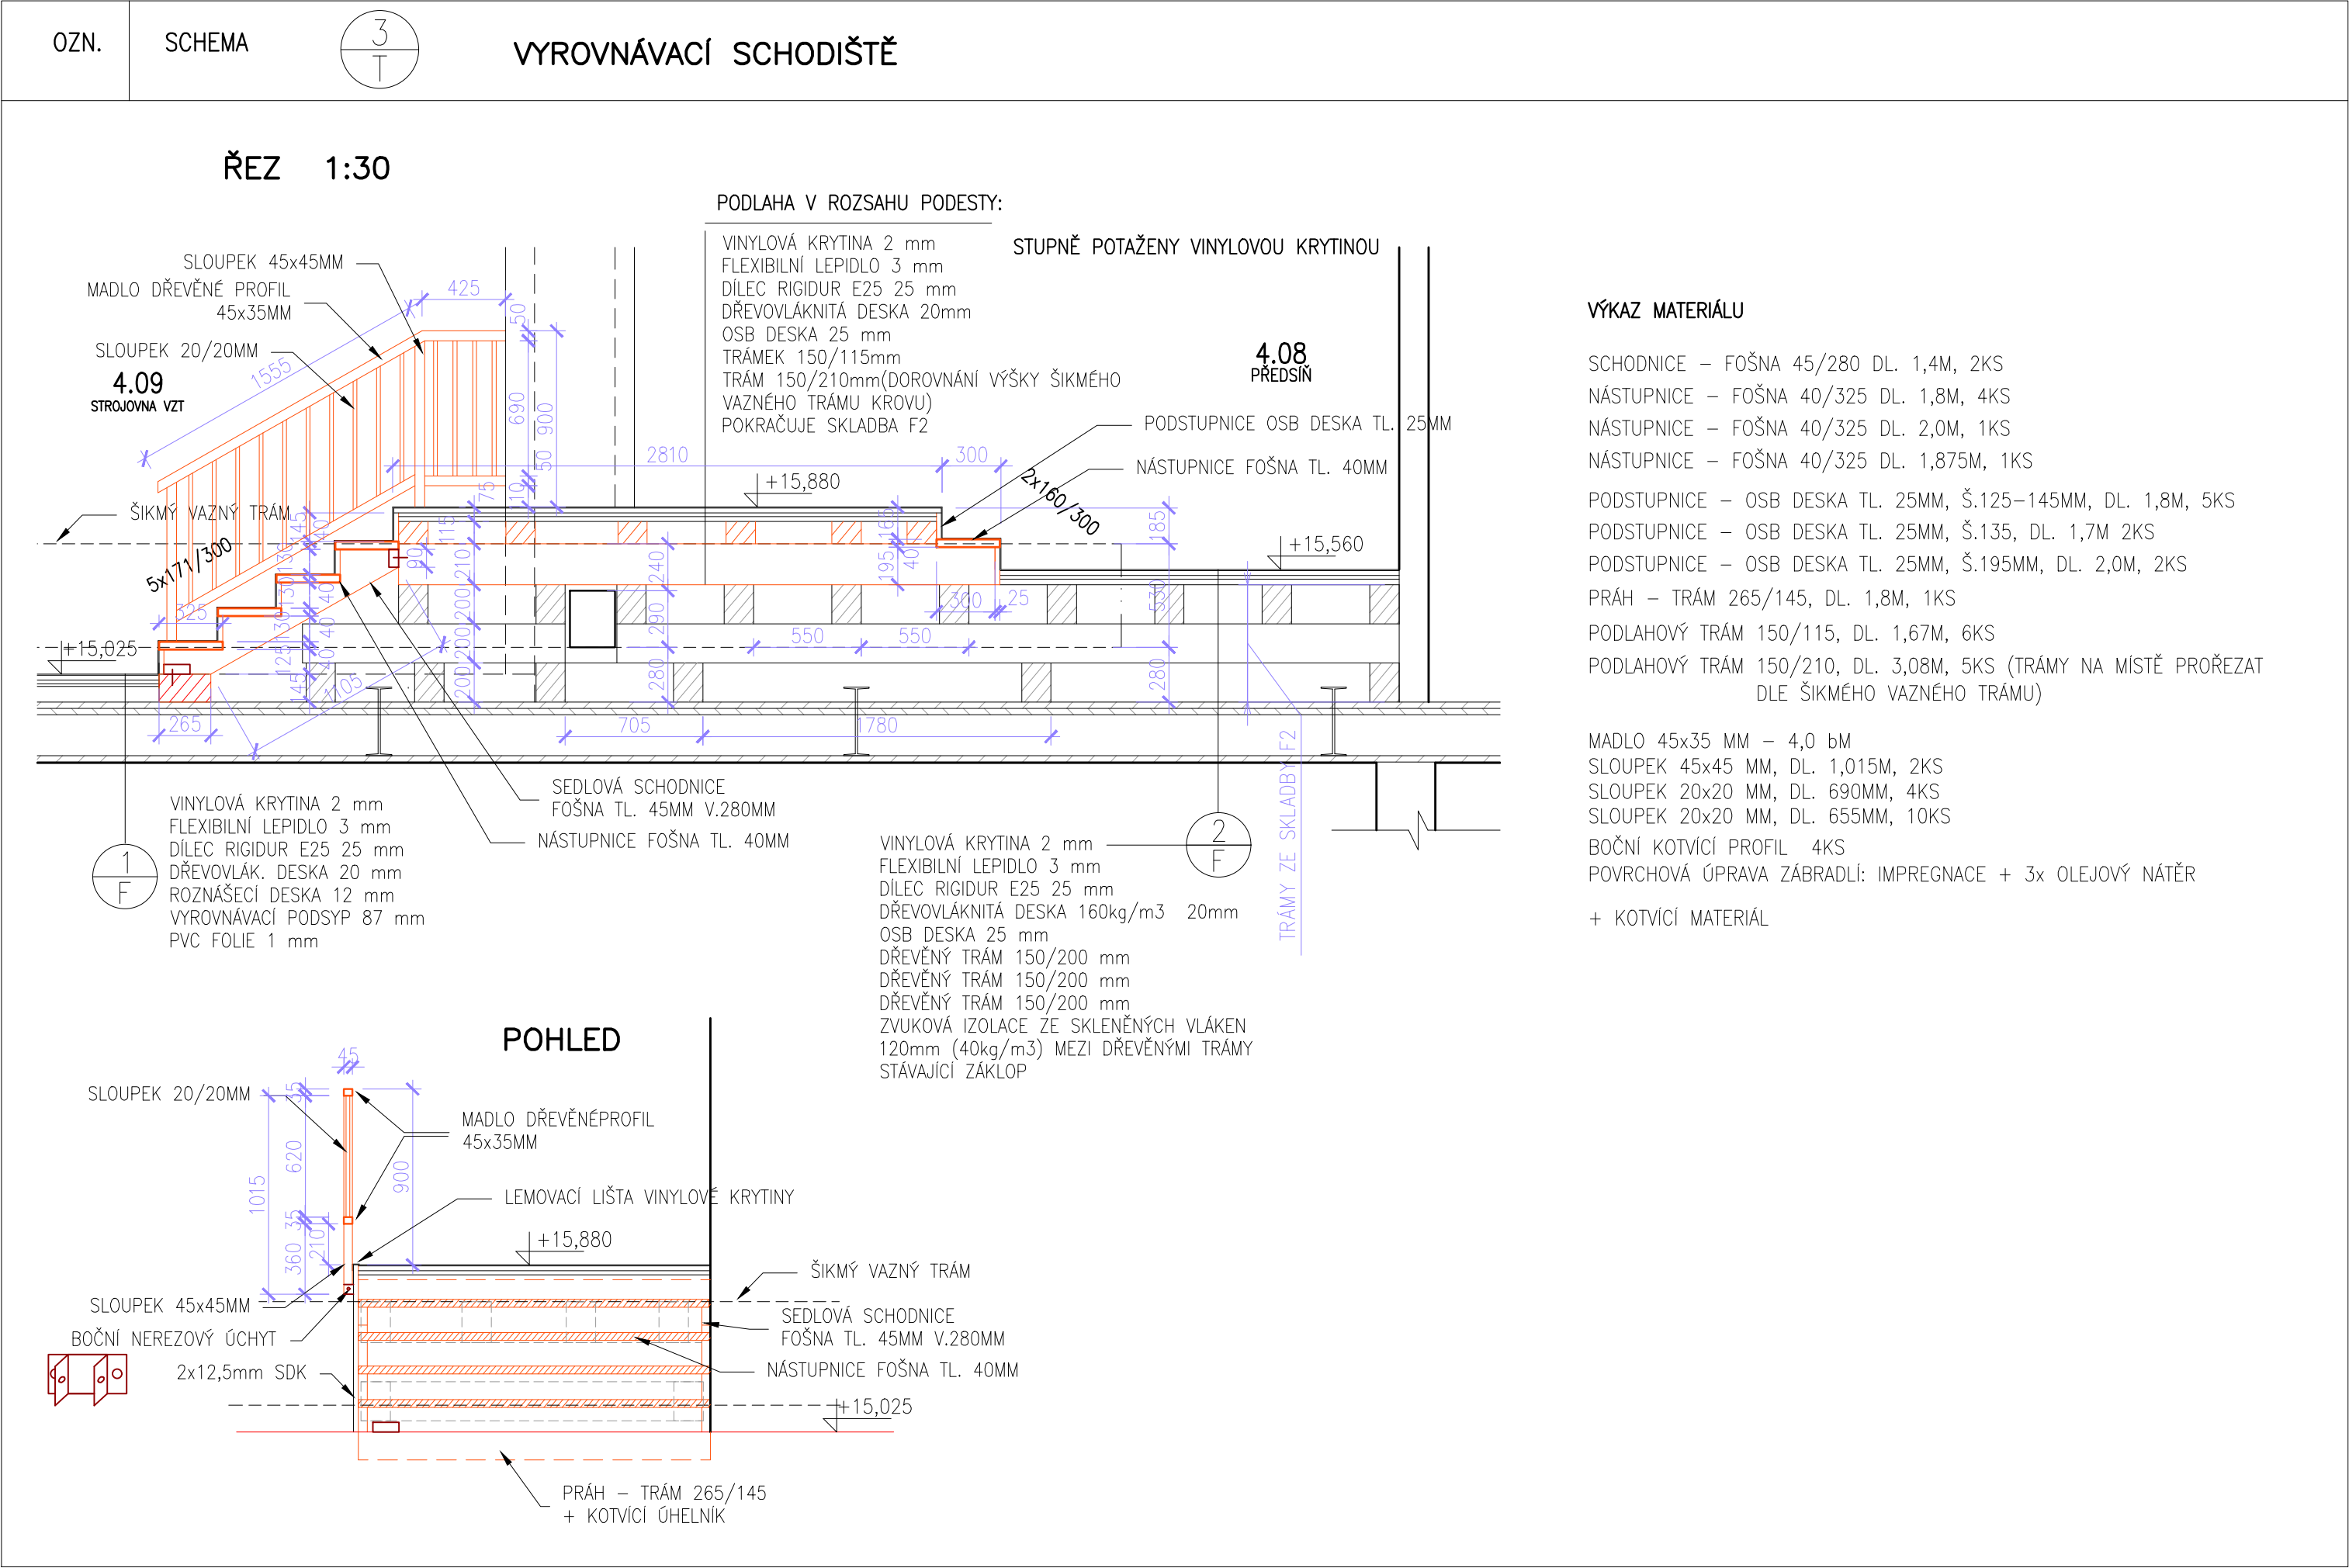

# TRUHLÁŘSKÉ VÝROBKY


OZN.

SCHEMA




VYROVNÁVACÍ SCHODIŠTĚ

PŮDORYS 1:30

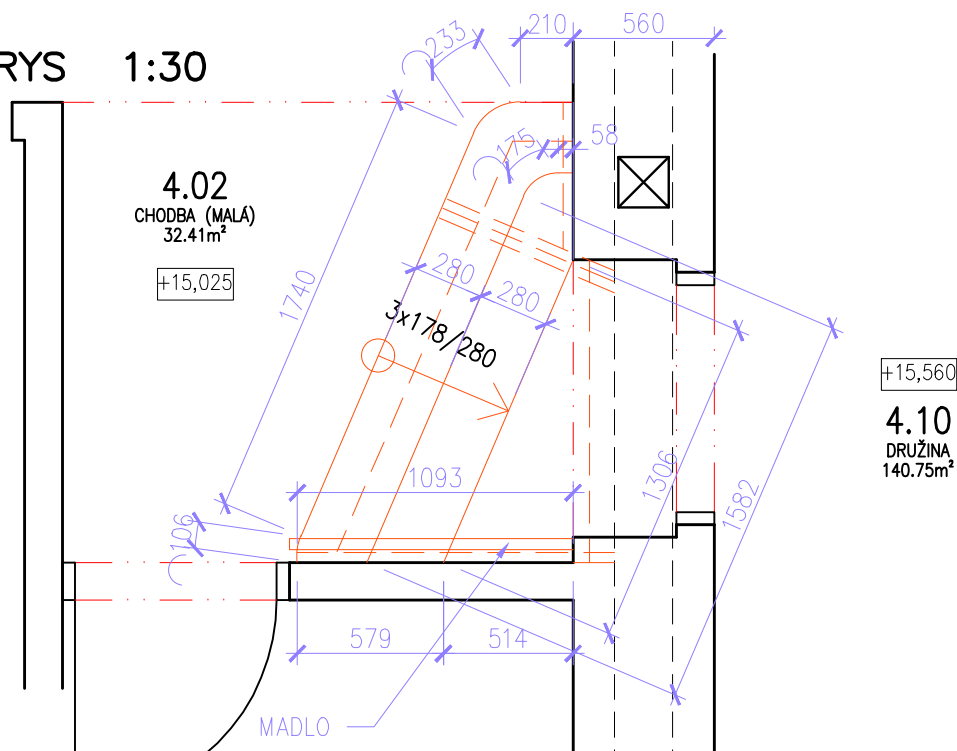

ŘEZ 1:30

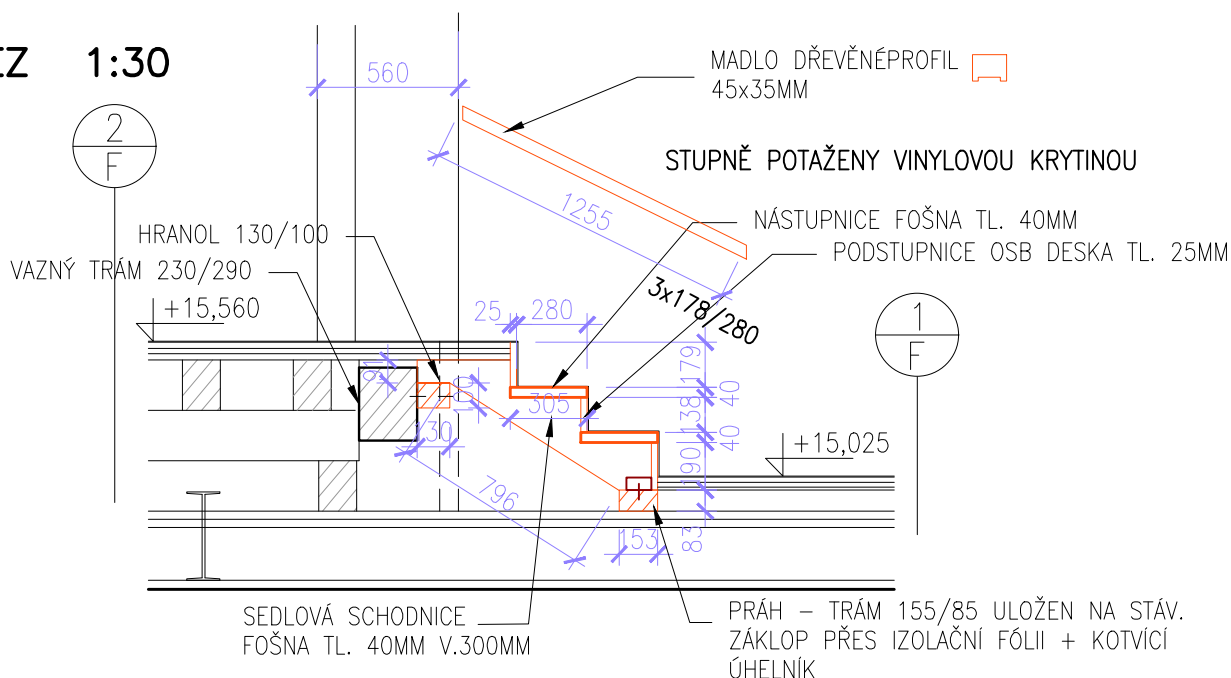

## VÝKAZ MATERIÁLU

SCHODNICE - FOŠNA 40/300 DL. 1,1M, 4KS

NÁSTUPNICE - FOŠNA 40/305 DL. 1,75M, 2KS (ZAOBLENÉ ROHY)

PODSTUPNICE - OSB DESKA TL. 25MM, Š.190,180,140MM, DL. 1,75M, 3KS

PRÁH - TRÁM 155/85, DL. 1,75M, 1KS

HRANOL PRO ULOŽENÍ SCHODNICE - 130/100, DL. 1,2M, 1KS

SCHODIŠŤOVÉ MADLO - PROFIL 45x30MM, DL. 1255MM, 1KS

NA SPODNÍ STRANĚ DRÁŽKA Š.30MM, POVRCHOVÁ ÚPRAVA: IMPREGNACE+3x OLEJOVÝ NÁTĚR

OCELOVÁ PÁSNIČKA 30/5 PRO UKOTVENÍ MADLA, POVRCHOVÁ ÚPRAVA: MATNÝ DVOUSLOŽKOVÝ NÁTĚR

+ KOTVÍCÍ MATERIÁL