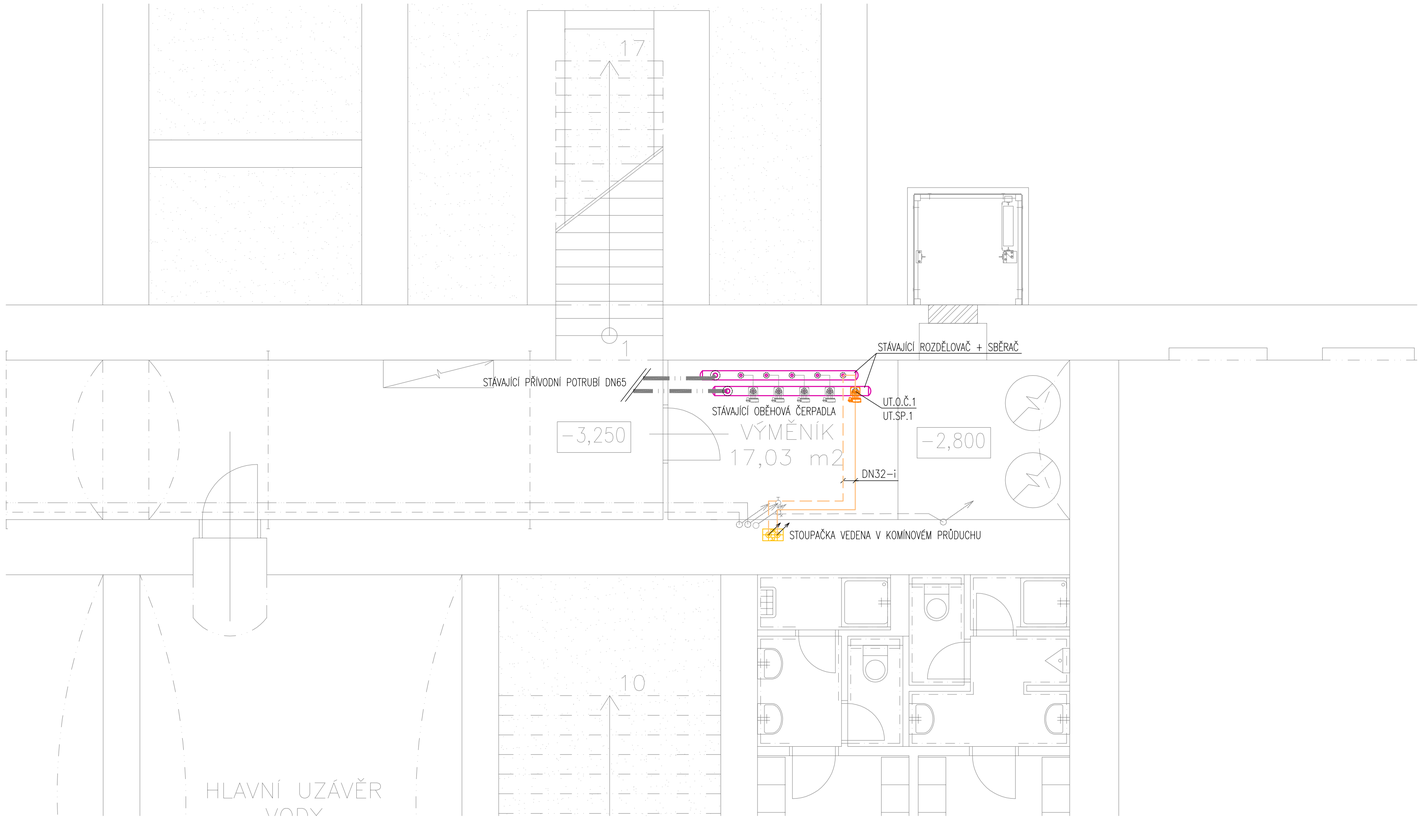

LEGENDA:

- Přívodní potrubí tělesa 75°C
- Zpětné potrubí tělesa 60°C
- Stávající potrubí

ZIMA:24°C — Zimní výpočtová teplota

POZNÁMKA:

- Před zahájením montáže je třeba prověřit proveditelnost řešení a v případě kolizí řešit toto neprodleně s GP za účasti všech profesí.
- Nově navržená tělesa budou připojena na stávající rozvod vytápění
- Přednastavení ventilů bude řešeno po otopné zkoušce
- Nedílnou součástí výkresové dokumentace je technická zpráva.

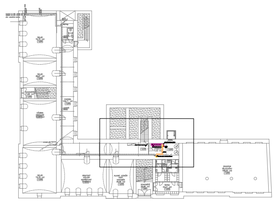

S

± 0,000 = 188,900 m n.m.

Souřadnicový systém místní, výškový systém Bpv

Index:	Datum:	Změny:	Vypracoval:
Rev. C			
Rev. B			
Rev. A			

d plus
PROJEKTOVÁ A INŽENÝRSKÁ A S
Sokolovská 16/45, 186 00 Praha 8 - Karlín
tel. +420 221 873 111
www.d-plus.cz
d-plus@d-plus.cz

160011131001

Hlavní inženýr projektu: Ing. Michal MILOTA	Odpovědný projektant: Ing. Martin ŠMÍDL	Vypracoval: Ing. Ladislav MUSIL	
MÚ (OÚ): Praha 8	Kraj: Hl. m. Praha	Datum:	01/2016
Investor: Servisní středisko pro správu svěřeného majetku MČ Praha 8, U Synagogy 2, Praha 8		Stupeň:	UR, DSP, DPS
Zakázka: Půdní vestavba na budově Pernerova 29, Praha 8, č. pop. 383, kat. území Karlín		Číslo zakázky:	3573
		Měřítko:	1:50
		Počet formátů A4:	4 / Č. kopie:
Obsah: D.1.4.2 Vytápění a chlazení PŮDORYS 1.PP - NOVÝ STAV		Číslo přílohy: D.1.4.2.101	Revize: -