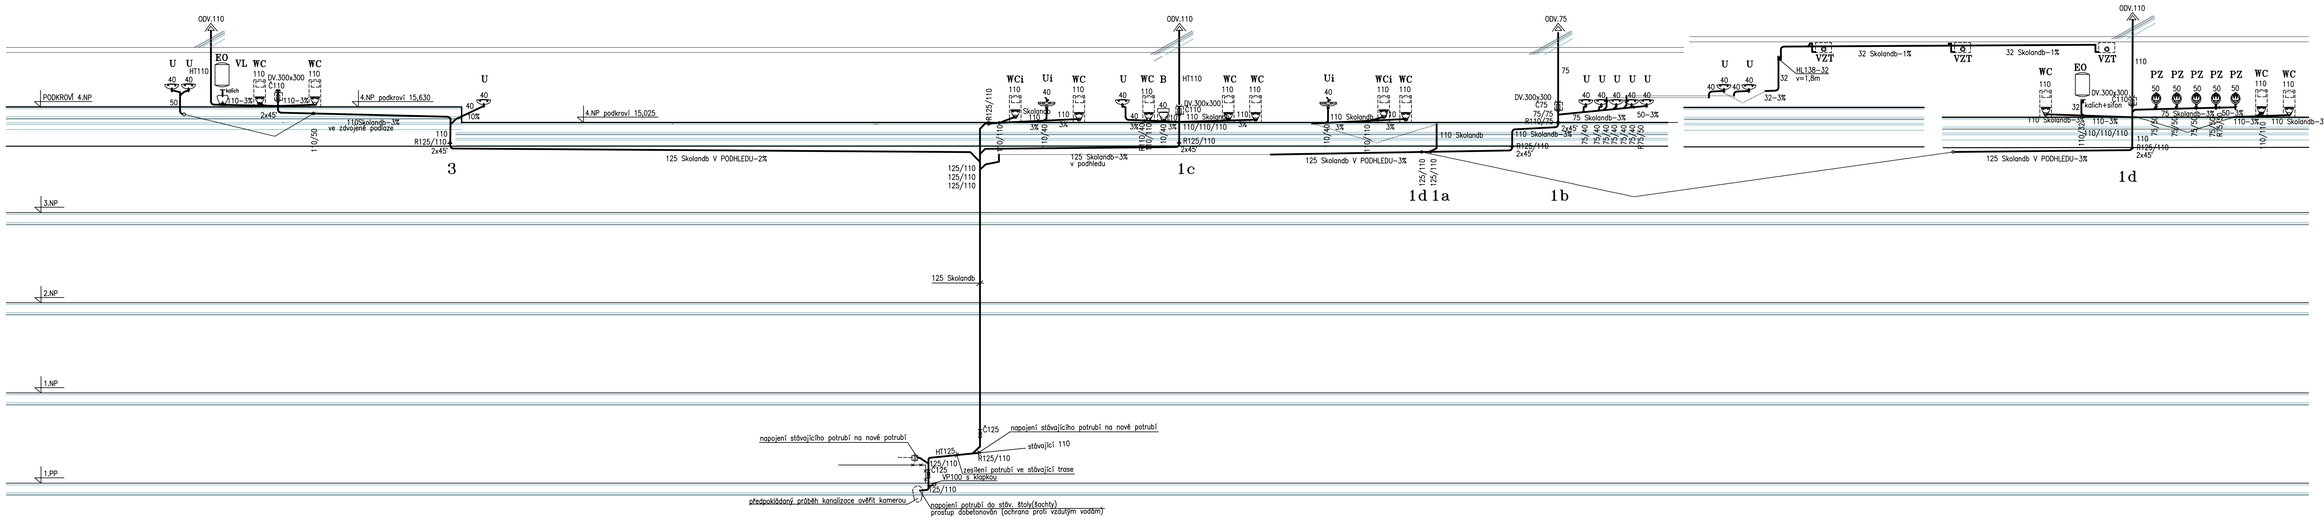

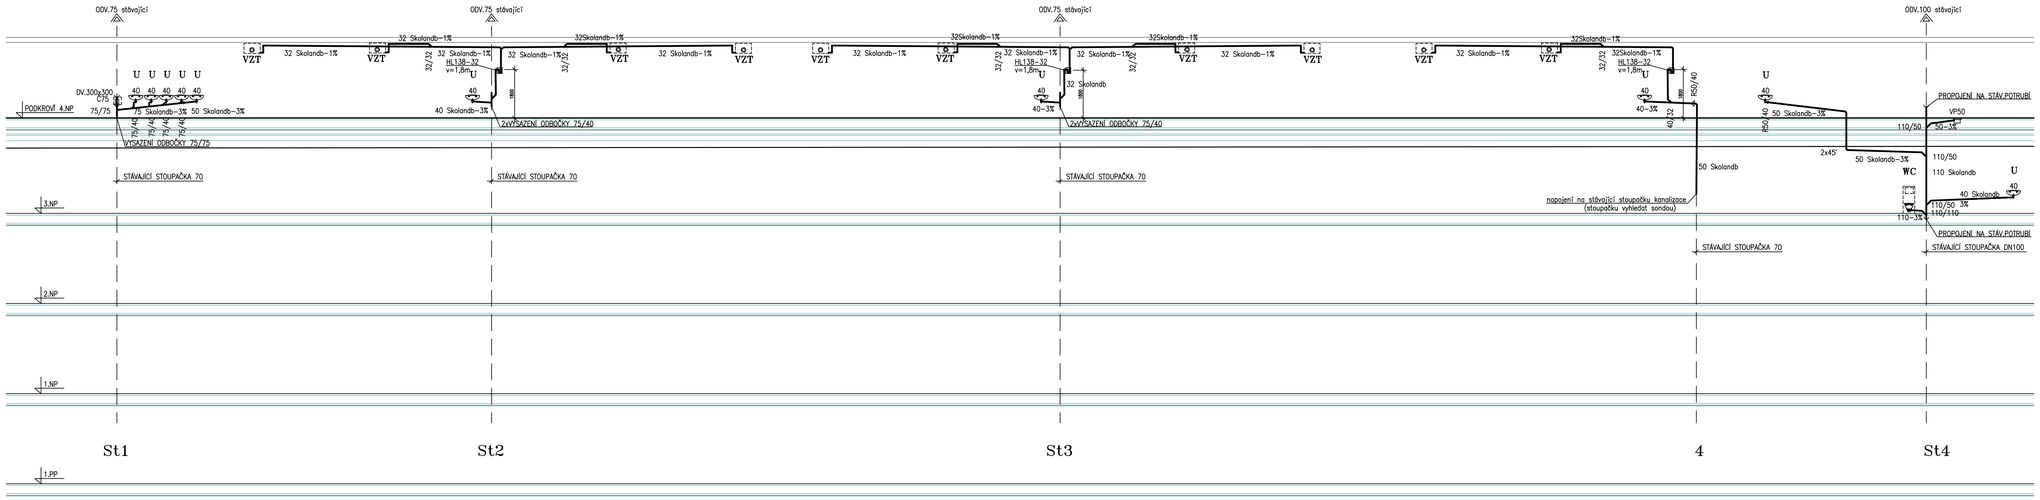

POTRUBÍ KANALIZACE

± 0,000 = 188,900 m n.m.

Souřadnicový systém JTSK, výškový systém Bpv

Index:	Datum:	Změny:	Vypracoval:
Rev. C			
Rev. B			
Rev. A			

d plus
PROJEKTOVÁ A INŽENÝRSKÁ A.S.
Sokolovská 1945, 186 00 Praha 8 - Karlín
tel. +420 221 873 111
www.d-plus.cz
d-plus@d-plus.cz

Hlavní inženýr projektu: Ing. Michal MILOTA	Hlavní architekt: Ing. Tomáš ŠTAJNC	Odpovědný projektant: JIří HOLUB	Vypracoval: JIří HOLUB
MÚ (OÚ): Praha 8	Kraj: Hl. m. Praha		Datum: 01/2016
Investor: Servisní středisko pro správu svěřeného majetku MČ Praha 8, U Synagogy 2, Praha 8			Stupeň: UR, DSP
Zakázka: Půdní vestavba na budově Pernerova 29, Praha 8, č. pop. 383, kat. území Karlín			Číslo zakázky: 3673
			Měřítko: 1 : 100
			Počet formátů A4: 10 / Č. kopie:
Obsah: D.1.4.1 Zdravotně technická instalace ŘEZY KANALIZACE			Číslo přílohy: ZT5 / Revize: -

3TS ŘEZY KANALIZACE.DWG