



KANALIZAČNÍ ŠACHTA BASIC 400 S LITINOVÝM POKLOPEM D400

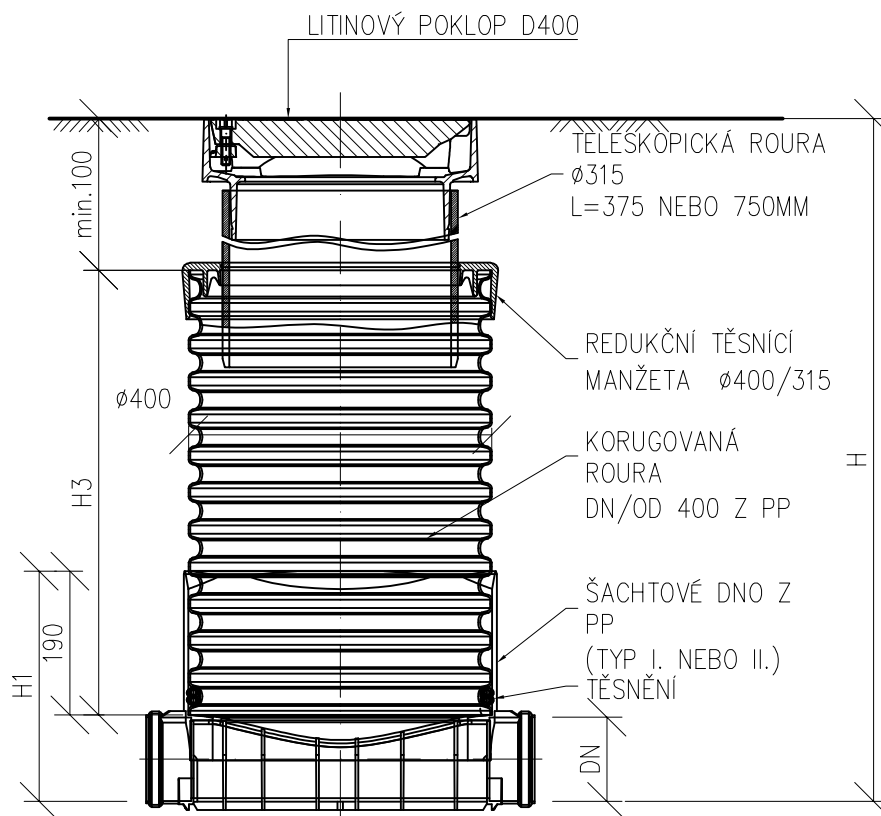

KG DN/OD	H1 (mm)
110	303
160	355
200	396

0,000 = PODLAHA 1.NP = 281,20 m n.m.

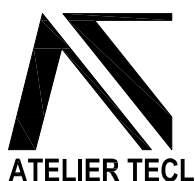

ATELIER TECL s.r.o.
GROHOVA 51
602 00 BRNO
+420 544 212 348
www.ateliertecl.cz

ZODPOVĚDNÝ PROJEKTANT	ING. JIŘÍ REITKNECHT	RAZÍTKO A ČÍSLO PARÉ
VEDOUcí PROJEKTU	ING. MICHAELA JUHÁSZOVÁ	
ARCHITEKT	ING. ARCH. LUKÁŠ TECL	
VYPRACOVAL	Bc. MIROSLAV DOBROVOLNÝ	
KONTROLOVAL	ING. FILIP KUPKA	

OBJEDNATEL: SERVISNÍ STŘEDISKO PRO SPRÁVU SVĚŘENÉHO MAJETKU
MČ PRAHA 8, IČ: 00639524, U SYNAGOGY 2, 180 00 PRAHA 8 - LIBEŇ

DOKUMENTACE K ÚZEMNÍMU ŘÍZENÍ A STAVEBNÍMU POVOLENÍ

NÁZEV A MÍSTO STAVBY

PŘÍSTAVBA ZÁKLADNÍ ŠKOLY ÚSTAVNÍ

UL. HLIVICKÁ 400/1, PRAHA 8 - BOHNICE

OBJEKT

ČÁST

1.4.1 ZDRAVOTNĚ TECHNICKÉ INSTALACE

ČÁST

VZOROVÝ ŘEZ ŠACHTOU

FORMÁT 1xA4

DATUM 03 / 2018

STUPEŇ DPS

ZAK. ČÍSLO 2017029

MĚŘÍTKO 1:10

ČÍSLO PŘÍLOHY

D1.4.1.14