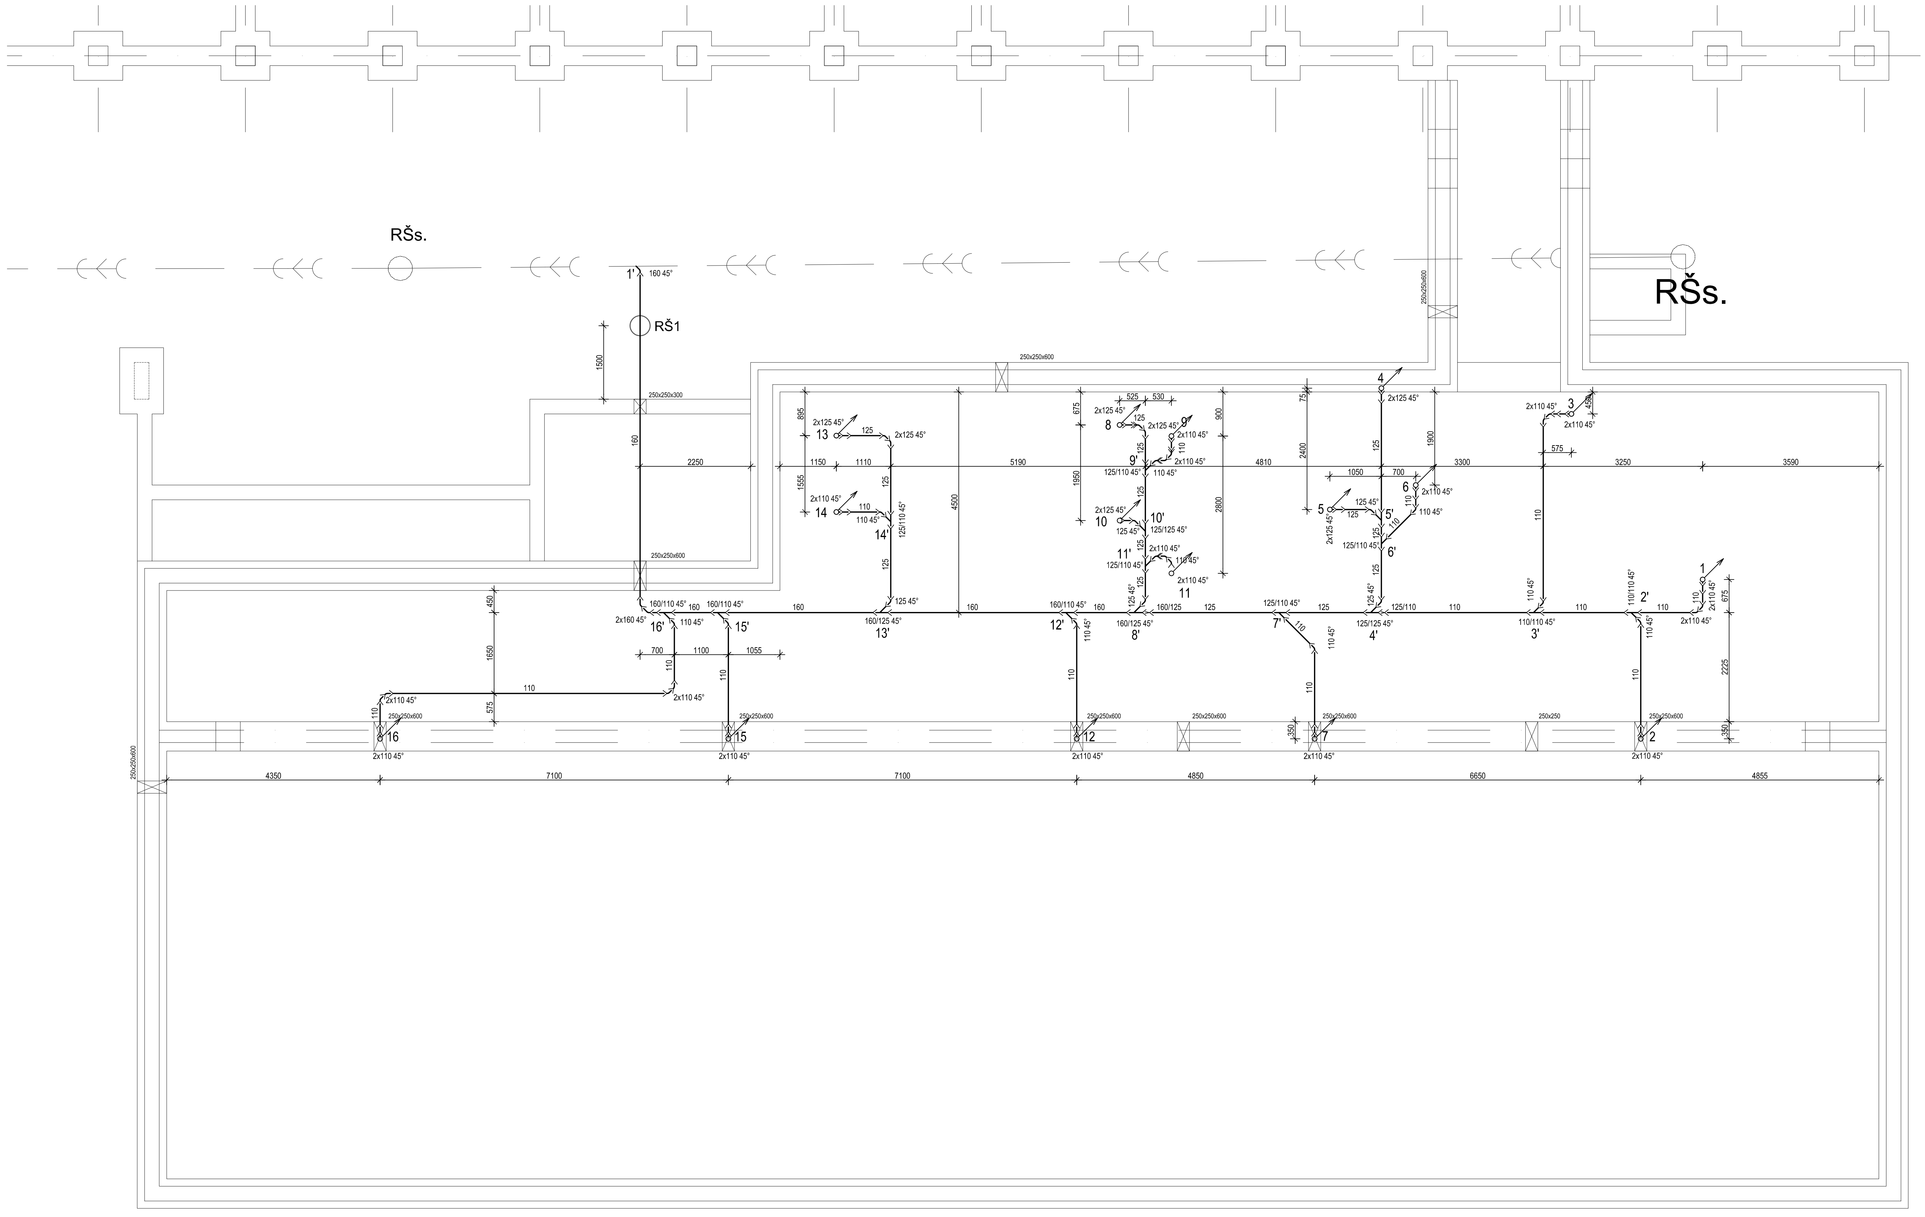

LEGENDA ČAR

- SPLAŠKOVÁ KANALIZACE
- KANALIZACE - PŘIPOJOVACÍ POTRUBÍ
- STÁVAJÍCÍ - JEDNOTNÁ KANALIZACE

POZN. 1:
-VZHLEDEM K TOMU, ŽE NEEXISTUJE ŽÁDNÁ PROJEKTOVÁ DOKUMENTACE AREÁLOVÝCH ROZVODŮ, JE NUTNÉ NA MÍSTĚ CO NEJPŘESNĚJI ZMAPOVAT UMÍSTĚNÍ STÁVAJÍCÍCH VEDENÍ A PROVÁDĚT ZEMNÍ PRÁCE OPATRNĚ.
-MUSÍ BÝT DODRŽENY OCHRANNÁ PÁSMA JEDNOTLIVÝCH SÍTÍ.
-VŠECHNA PŘIPOJOVACÍ POTRUBÍ JSOU PROVEDENA V MINIMÁLNÍM SKLONU 3% NENÍ-LI TOMU UVEDENO JINAK.
-POTRUBÍ V DRÁŽKÁCH BUDE CHRÁNĚNO PROTI MECHANICKÉMU POŠKOZENÍ PLSTĚNÝMI PÁSY.
-UCHYCENÍ POTRUBÍ BUDE PROVEDENO DLE MONTÁŽNÍHO NÁVODU VÝROBCE.
-SVODNÉ POTRUBÍ SPLAŠKOVÉ KANALIZACE V OSMA KG-SYSTÉM (PVC),

POZN. 2:
ZÁSADY PRO PROVÁDĚNÍ PŘIPOJOVACÍHO POTRUBÍ:
- NEJVĚTŠÍ DÉLKA NEVĚTRANÉHO PŘIPOJOVACÍHO POTRUBÍ JE 4M.
- NEJMENŠÍ SKLON NEVĚTRANÉHO PŘIPOJOVACÍHO POTRUNÍ JSOU 3%,
- U KAŽDÉHO ZAŘIZOVACÍHO PŘEDMĚTU BUDE OSAZENA ZÁPACHOVÁ UZÁVĚRA S VÝŠKOU VODNÍHO SLOUPCE MINIMÁLNĚ 50MM,
- PŘECHOD NA ODPADNÍ POTRUBÍ JE PROVEDEN ODBOČKAMI S ÚHLEM ODBOČENÍ 45° AŽ 88,5°,
- PŘIPOJOVACÍ POTRUBÍ OD DVOU A VÍCE ZAŘIZOVACÍCH PŘEDMĚTŮ NAPOJENÉHO DO SVODNÉHO POTRUBÍ MÁ BÝT OPATŘENO ČISTÍCÍ TVAROVKOU,
- PŘIPOJOVACÍ POTRUBÍ NAPOJENÁ NA ODPADNÍ POTRUBÍ ODBOČKOU S ÚHLEM VĚTŠÍM NEŽ 75°, MUSÍ MÍT MEZI DNEM PŘIPOJOVACÍHO POTRUBÍ V MÍSTĚ PŘIPOJENÍ A HLADINOU VODY V NAPOJENÉ ZÁPACHOVÉ UZÁVĚRCE SVISLOU VZDÁLENOST VĚTŠÍ NEBO ROVNU VNITŘNÍMU PRŮMĚRU PŘÍP. POTRUBÍ.
- ODBOČKY S BOČNÍM ÚHLEM PŘIPOJENÍ VĚTŠÍM NEŽ 60° MUSÍ BÝT NA PŘIPOJOVACÍM POTRUBÍ OSAZENY S ODTOKEM VE SVISLÉ ROVINĚ,
- EXCENTRICKÉ REDUKCE OSAZENÉ NA LEŽATÉM PŘIPOJOVACÍM POTRUBÍ MUSÍ BÝT OSAZENY S ROVNÝM POVRCHEM NAHOŘE,
-DÁLE VIZ TECHNICKÁ ZPRÁVA.

ZÁSADY PRO PROVÁDĚNÍ ODPADNÍHO POTRUBÍ:
ZALOMENÍ SPLAŠKOVÉHO ODP. POTRUBÍ SE PROVÁDÍ NĚKTERÝM Z NÍŽE UVEDENÝCH ZPŮSOBŮ:
A) POTRUBÍM VEDENÝM POD ÚHLEM NEJVÝŠE 45° OD SVISLICE, BEZ ZVĚTŠOVÁNÍ JMENOVITÉ SVĚTLOSTI,
B) POTRUBÍM VEDENÝM POD ÚHLEM VĚTŠÍM NEŽ 45° (NEJVÍCE 88,5°) OD SVISLICE DIMENZOVANÝM JAKO SVODNÉ POTRUBÍ, POKUD NA ODPADNÍ POTRUBÍ POD ZALOMENÍM NEJSOU NAPOJENA PŘIPOJOVACÍ NEBO JINÁ ODPADNÍ POTRUBÍ A ODPADNÍ POTRUBÍ NENÍ NAD ZALOMENÍM VYŠŠÍ NEŽ 30M,
C) POTRUBÍM VEDENÝM POD ÚHLEM VĚTŠÍM NEŽ 45° (NEJVÍCE 88,5°) OD SVISLICE A ZVĚTŠENÍM JMENOVITÉ SVĚTLOSTI POTRUBÍ NA JMENOVITOU SVĚTLOST, KTERÁ JE NEJBLÍŽE VYŠŠÍ NEŽ JMENOVITÁ SVĚTLOST URČENÁ VÝPOČTEM, POKUD JSOU NA ODPADNÍM POTRUBÍ POD ZALOMENÍM NAPOJENA PŘÍP. NEBO JINÁ ODPADNÍ POTRUBÍ A ODPADNÍ POTRUBÍ NENÍ NAD ZALOMENÍM VYŠŠÍ NEŽ 30M. ZVĚTŠENÍ JMENOVITÉ SVĚTLOSTI SE PROVEDE TĚSNĚ NAD ZALOMENÍM, PŘI VĚTŠÍM POČTU ZALOMENÍ SE JMENOVITÁ SVĚTLOST ZVĚTŠUJE JEN U NEJVYŠŠÍHO ZALOMENÍ.

-DÁLE VIZ TECHNICKÁ ZPRÁVA.

S

0,000 = PODLAHA 1.NP = 281,20 m.n.m.

ATELIER TECL
ATELIER TECL s.r.o.
GRONKOVA 51
602 00 BRNO
+420 544 212 348
www.ateliertecl.cz

ZODPOVĚDNÝ PROJEKTANT	ING. JIŘÍ REITKNECHT	RAZÍTKO A ČÍSLO PARÉ
VEDOUCÍ PROJEKTU	ING. MICHAELA JUHÁSZOVÁ	
ARCHITEKT	ING. ARCH. LUKÁŠ TECL	
VYPRACOVAL	Bc. MIROSLAV DOBROVOLNÝ	
KONTROLOVAL	ING. FILIP KUPKA	

OBJEDNATEL: SERVISNÍ STŘEDISKO PRO SPRÁVU SVĚŘENÉHO MAJETKU
MČ PRAHA 8, IČ: 00639524, U SYNAGOGY 2, 180 00 PRAHA 8 - LIBEŇ

DOKUMENTACE K ÚZEMNÍMU ŘÍZENÍ A STAVEBNÍMU POVOLENÍ

NÁZEV A MÍSTO STAVBY

PŘÍSTAVBA ZÁKLADNÍ ŠKOLY ÚSTAVNÍ

UL. HLIVICKÁ 400/1, PRAHA 8 - BOHNICE

OBJEKT	
FORMÁT	10xA4
DATUM	03 / 2018
STUPEŇ	DPS
ČÁST	1.4.1 ZDRAVOTNĚ TECHNICKÉ INSTALACE
ZAK. ČÍSLO	2017029
MĚŘÍTKO	1:50
ČÁST	KANALIZACE - ZÁKLADY
ČÍSLO PŘÍLOHY	D1.4.1.05