

LEGENDA ČAR

SPLAŠKOVÁ KANALIZACE

KANALIZACE - PŘIPOJOVACÍ POTRUBÍ

STÁVAJÍCÍ - JEDNOTNÁ KANALIZACE

POZN. 1:

-VZHLEDEM K TOMU, ŽE NEEXISTUJE ŽÁDNÁ PROJEKTOVÁ DOKUMENTACE AREÁLOVÝCH ROZVODŮ, JE NUTNÉ NA MÍSTĚ CO NEJPŘESNĚJI ZMAPOVAT UMÍSTĚNÍ STÁVAJÍCÍCH VEDENÍ A PROVÁDĚT ZEMNÍ PRÁCE OPATRNĚ.


-MUSÍ BÝT DODRŽENY OCHRANNÁ PÁSMA JEDNOTLIVÝCH SÍTÍ.

-VŠECHNA PŘIPOJOVACÍ POTRUBÍ JSOU PROVEDENA V MINIMÁLNÍM SKLONU 3% NENÍ-LI TOMU UVEDENO JINAK,

-POTRUBÍ V DŘÁŽKÁCH BUDE CHRÁNĚNO PROTI MECHANICKÉMU POŠKOZENÍ PLSTĚNÝMI PÁSY,

-UCHYCENÍ POTRUBÍ BUDE PROVEDENO DLE MONTÁŽNÍHO NÁVODU VÝROBCE,

-DÁLE VIZ TECHNICKÁ ZPRÁVA.

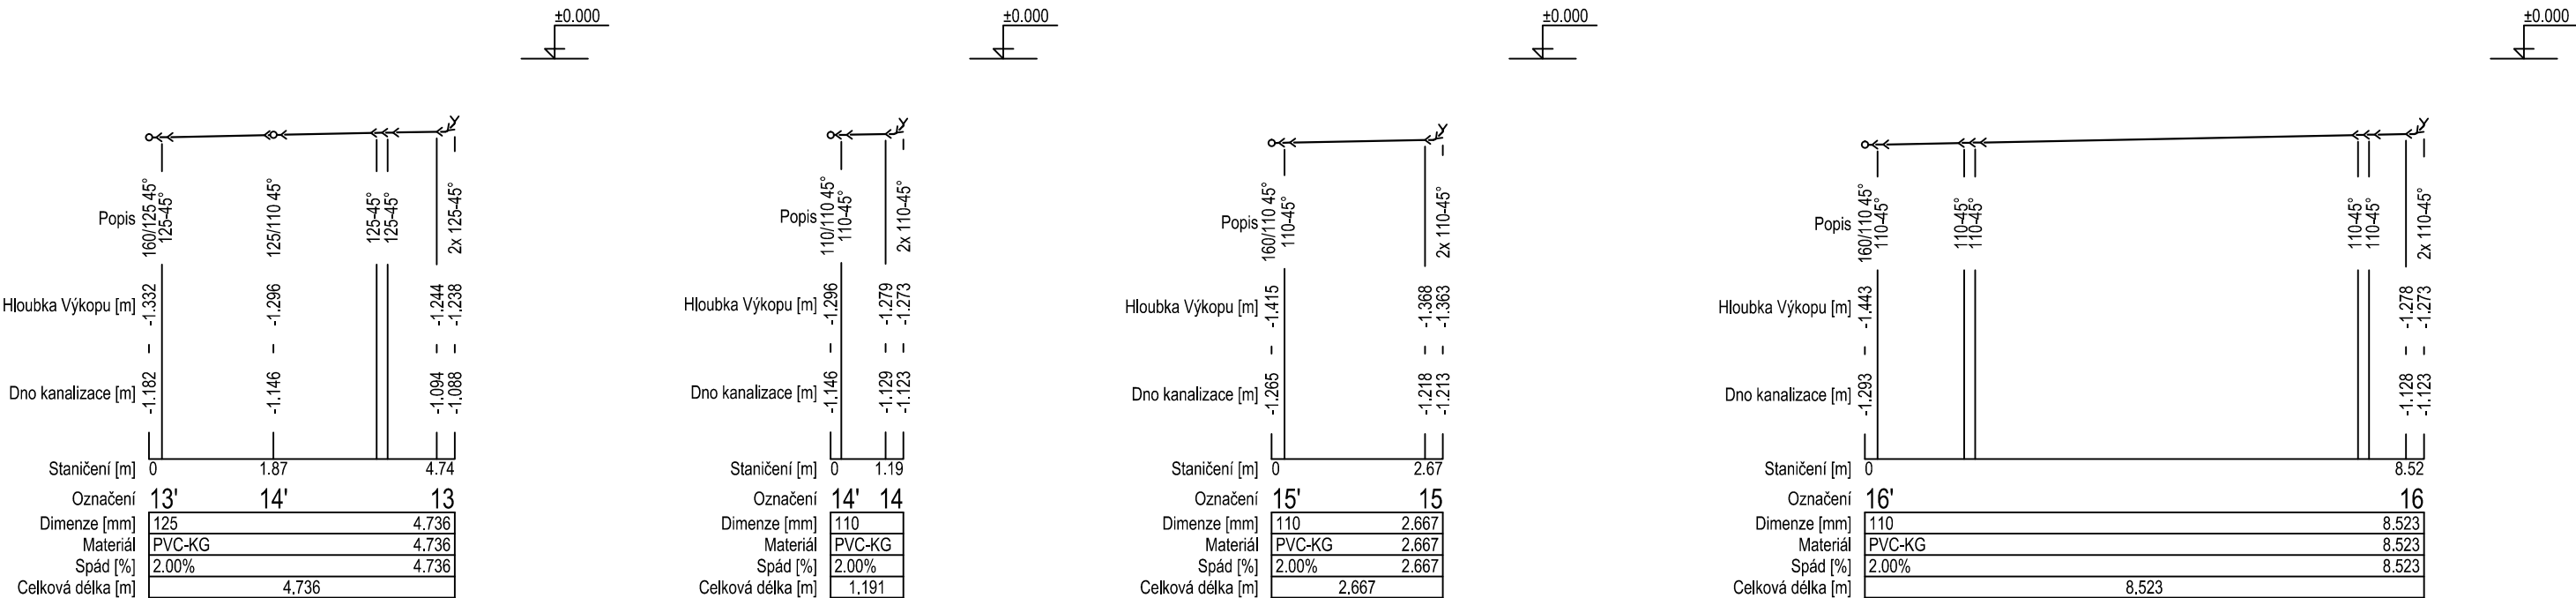

ATELIER TECL

0,000 = PODLAHA 1.NP = 281,20 m n.m.

ATELIER TECL s.r.o.
GROHOVA 51
602 00 BRNO
+420 544 212 348
www.ateliertecl.cz

ZODPOVĚDNÝ PROJEKTANT

VEDOUcí PROJEKTU

ARCHITEKT

VYPRACOVAL

KONTROLOVAL

ING. JIŘÍ REITKNECHT

ING. MICHAELA JUHÁSZOVÁ

ING. ARCH. LUKÁŠ TECL

Bc. MIROSLAV DOBROVOLNÝ

ING. FILIP KUPKA

OBJEDNATEL: SERVISNÍ STŘEDISKO PRO SPRÁVU SVĚŘENÉHO MAJETKU
MČ PRAHA 8, IČ: 00639524, U SYNAGOGY 2, 180 00 PRAHA 8 - LIBEŇ

RAZÍTKO A ČÍSLO PARÉ

DOKUMENTACE K ÚZEMNÍMU ŘÍZENÍ A STAVEBNÍMU POVOLENÍ

NÁZEV A MÍSTO STAVBY

PŘÍSTAVBA ZÁKLADNÍ ŠKOLY ÚSTAVNÍ

UL. HLIVICKÁ 400/1, PRAHA 8 - BOHNICE

OBJEKT	FORMÁT	3xA4
	DATUM	03 / 2018
	STUPEŇ	DPS
	ZAK. ČÍSLO	2017029
	MĚŘÍTKO	1:100
	ČÍSLO PŘÍLOHY	

ČÁST

1.4.1 ZDRAVOTNĚ TECHNICKÉ INSTALACE

ČÁST

PODÉLNÝ ŘEZ KANALIZACE

D1.4.1.08