


## R-K1

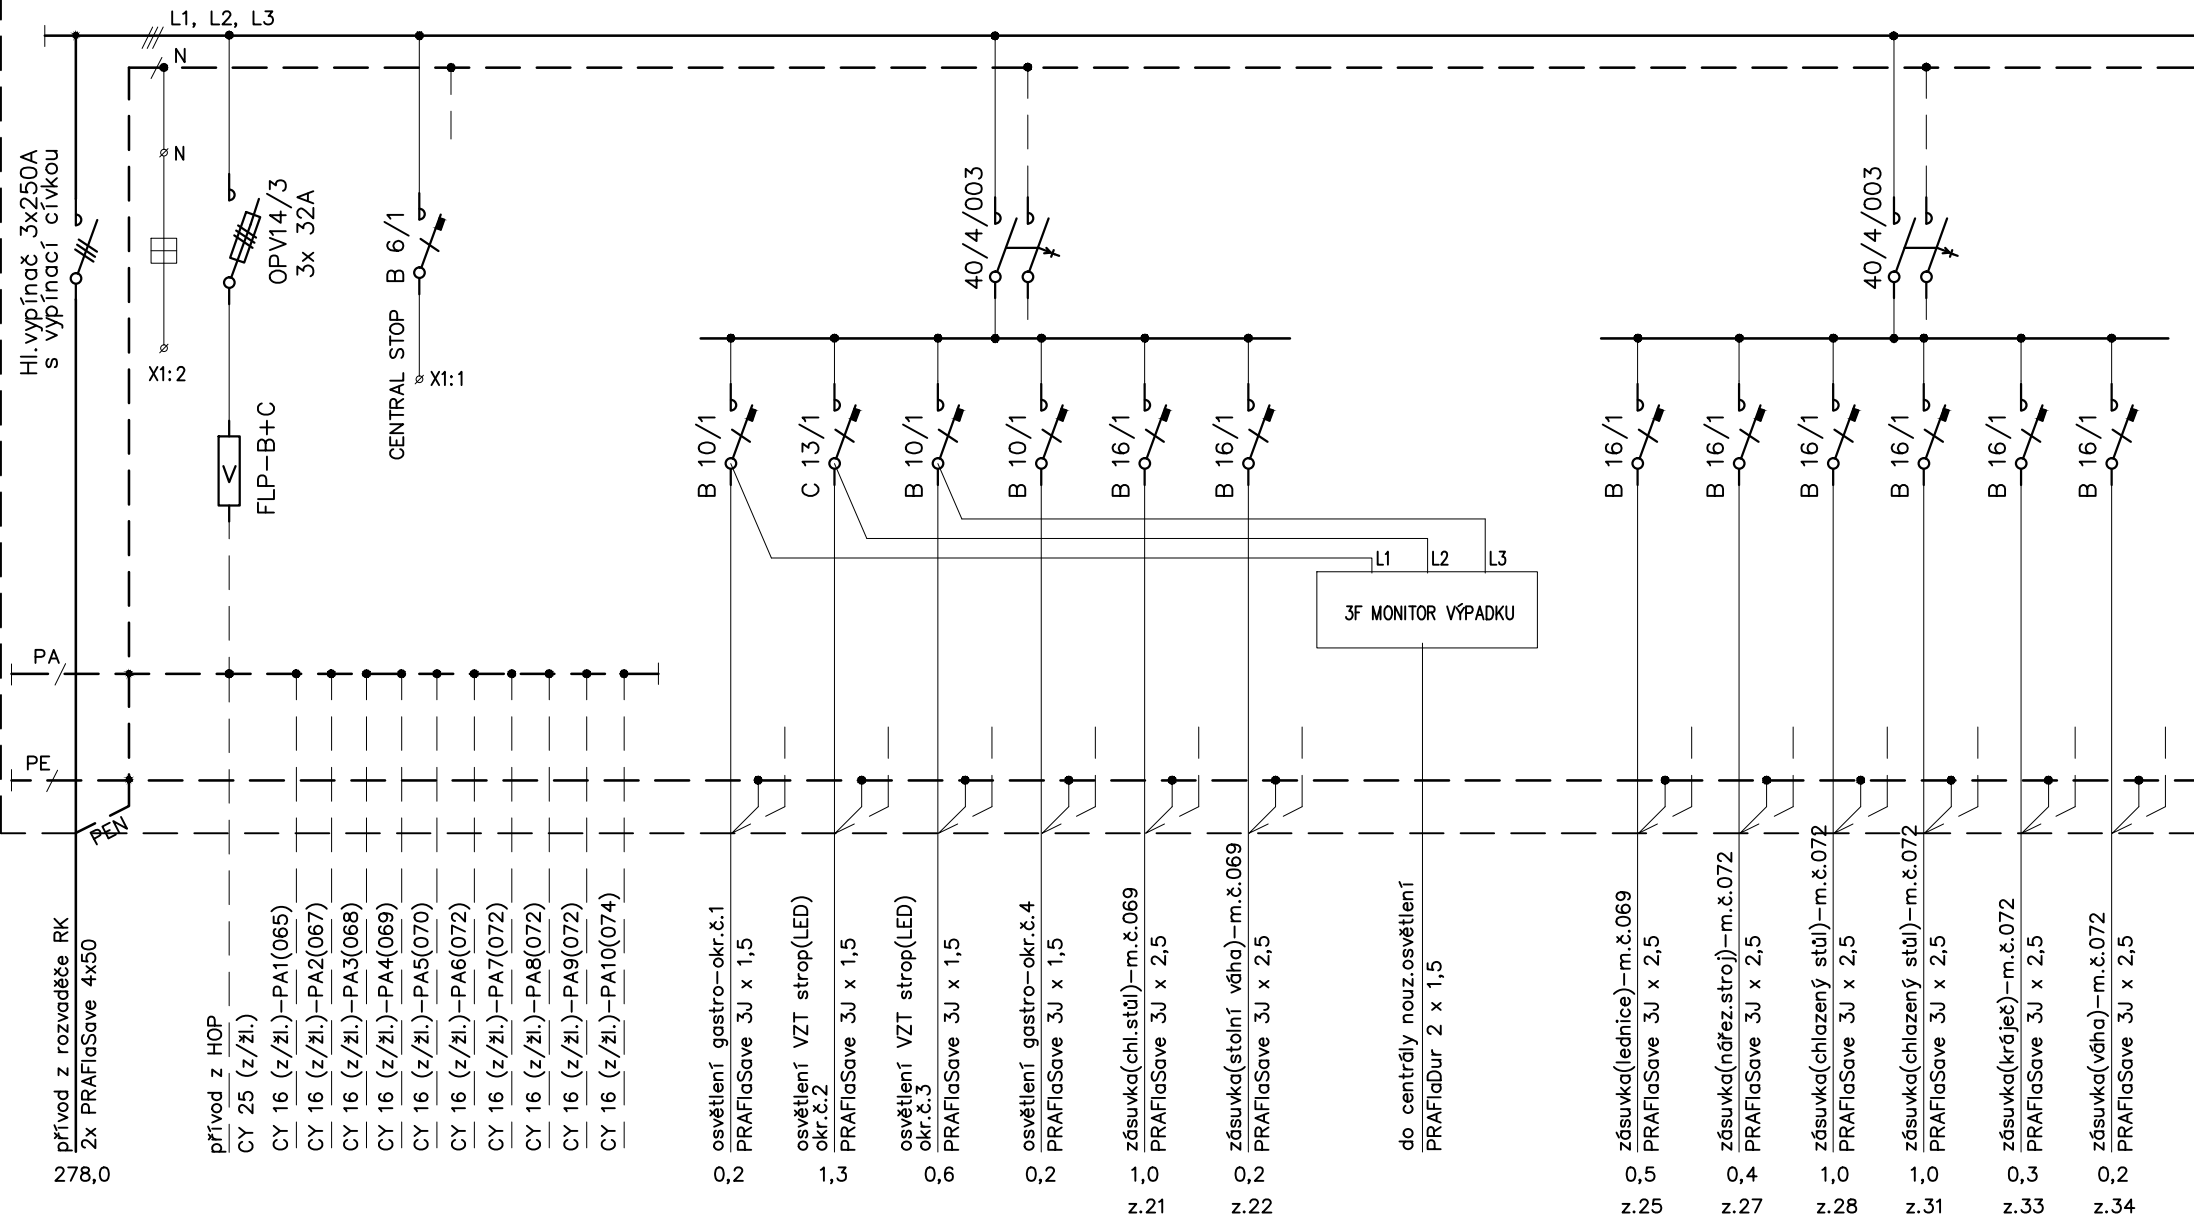

Datum:	Změna:	Petr HAVLIČEK Na Dolíky 22a Praha 6	Akce:	Obsah:  Rozvaděč  R-K1	Rozvaděč:	List: 1
Vypracoval: HAVLIČEK	Stupeň: DPS				Č. výkres:	Listů: 3