



R-K2

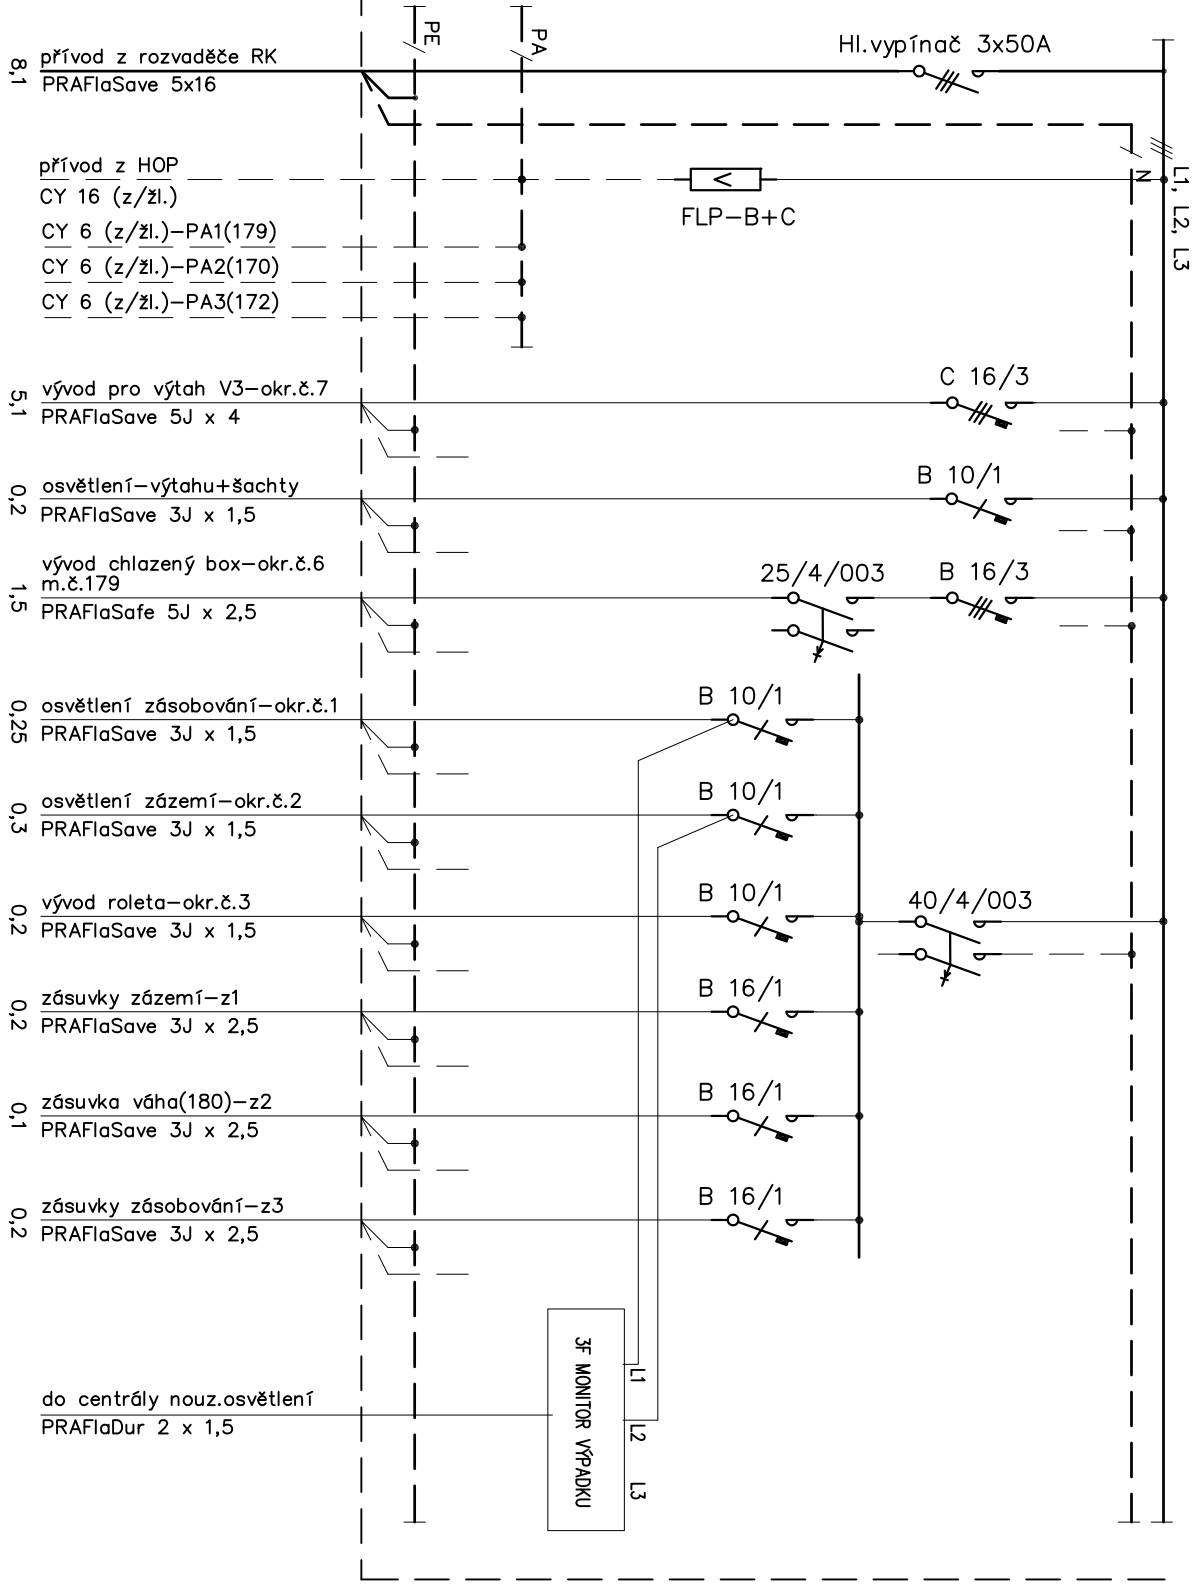

ROZVADĚČ R-K2

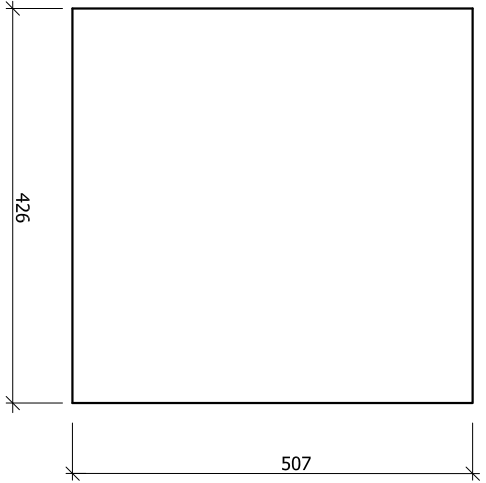

1x rozvodnice – pod omítku – 54M  
426 x 507, hloubka 72mm, IP40/30, RAL7030

Datum:		Změna:	
Vyráběcí:		Stupeň:	
HAVLÍČEK		DPS	
		Petr HAVLÍČEK Na Dořilky 22a Praha 6	
		Akce:	
		Obsah:	
		Rozvaděč R-K2	
		Rozvoděč:	
		Líst: 1	
		Č. výřez:	
		Líst: 1	