


RS2

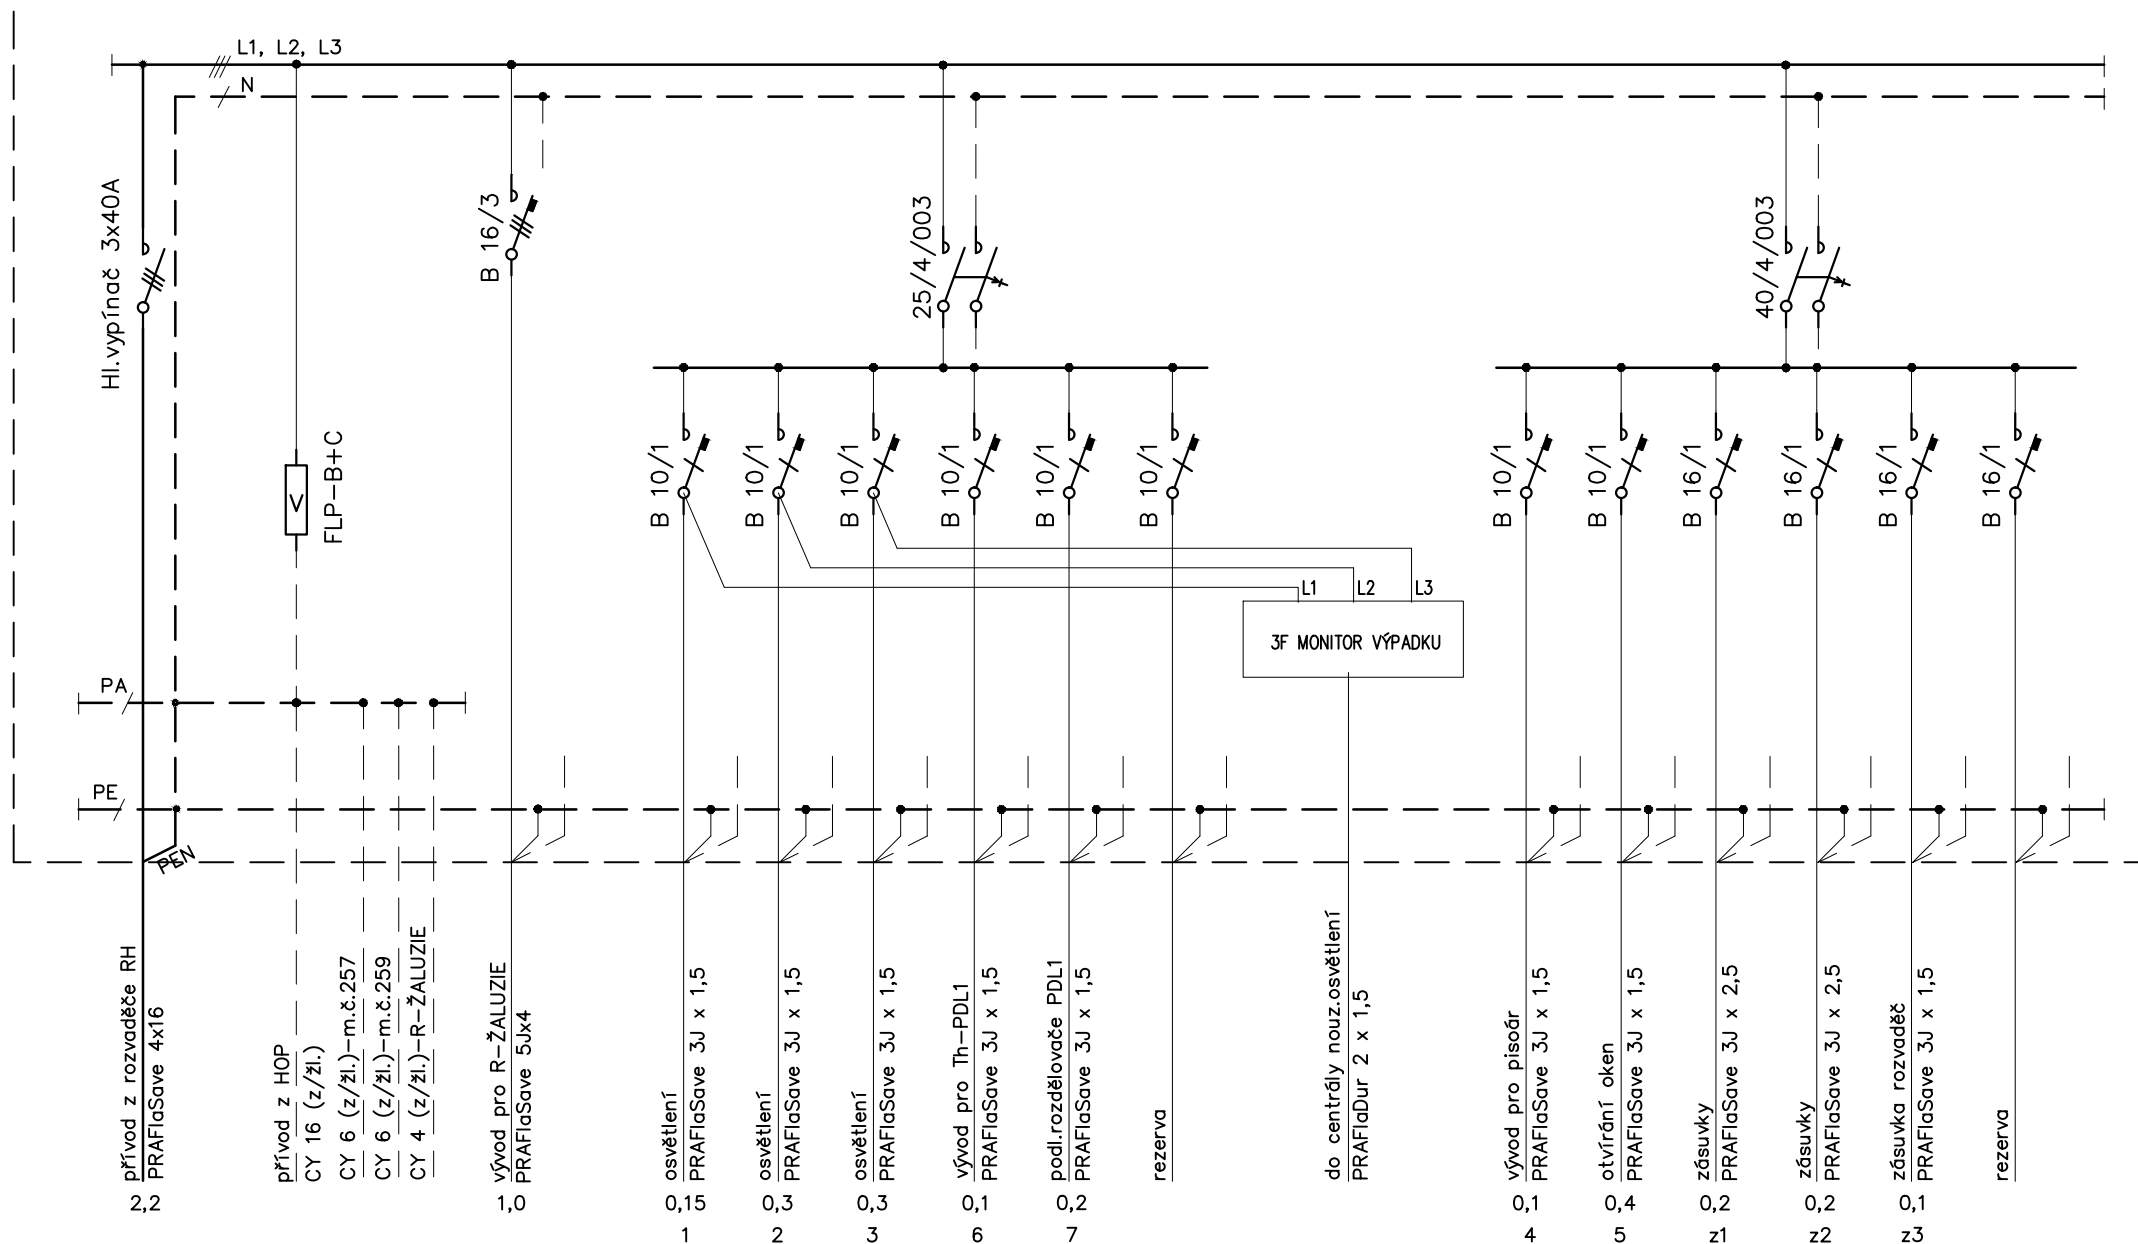

Datum:	Změna:	Petr HAVLIČEK Na Dolíky 22a Praha 6	Akce:	Obsah: Rozvaděč RS2	Rozvaděč:	List: 1
Vypracoval: HAVLIČEK	Stupeň: DPS				Č. výkres:	Listů: 2