LEGENDA MÍSTNOSTÍ 2.NP								
Č.M.	NÁZEV MÍSTNOSTI	Světlá výška [m]	Světlá výška střešní [m]	PODLAHA	Hydroizolace	STĚNY	STROPY	POZNÁMKA
250	HLAVNÍ VSTUP	2,8	---	---	---	---	---	
251	TOALETA HOŠI – PŘÍSTUP	6,7	4,5 - 4,5	KER-O	PSO	SO+M	SO+M	zděné +2700
252	TOALETA HOŠI	6,7	4,5 - 4,5	KER-O	PSO	SO+M	SO+M	zděné +2700
253	TOALETA DÍVKY – PŘÍSTUP	7,2	4,5 - 4,5	KER-O	PSO	SO+M	SO+M	zděné +2700
254	TOALETA DÍVKY	9,9	4,5 - 4,5	KER-O	PSO	SO+M	SO+M	zděné +2700
255	HLAVNÍ SCHODIŠTĚ	27,1	---	PVC	PSO/1	BET	SO+M	
256	ŠATNA 2	21,5	28,15	KER-O	PS 3	KER-O SO+M	SO+M	zděná
257	SPRCHY 2	12,3	28,15	KER-O	PS 3	KER-O SO+M	SO	zděné +2400 omítka
258	ŠATNA 1	29,2	28,15	KER-O	PS 3	KER-O SO+M	SO+M	zděná
259	SPRCHY 1	14,0	28,15	KER-O	PS 3	KER-O	SO	zděné +2400 omítka
260	STROJOVNA VZT	96,8	3000	BET	PB	SO+M	BET	
261	TECHNICKÁ MÍSTNOST	16,8	3000	BET	PS	SO+M	BET	
262	TECHNICKÝ ÚSEKEK – VZT	15,5	---	---	---	SE	DS	zděná
263	SKÍŘ. KOMORA	5,9	---	---	---	---	---	

OPRAVY STÁVAJÍCÍ BUDOVY

Čís.	Název místností	Plocha [m²]
201	SCHODIŠTĚ+CHODBA	92,3
202	SBOROVNA	58,1
203	SCHODIŠTĚ+CHODBA	92,3
204	SPECIALIZOVANÁ UČEBNA	37,2
205	UČEBNA	82,3
206	UČEBNA	64,3
207	KANCELÁŘ ŘEDITELE	16,7
208	KANCELÁŘ	37,2
209	CHODBA	121,3
210	UČEBNA	77,4
211	UČEBNA	77,7
212	UČEBNA	78,7
213	–neobsazeno–	–
214	SCHODIŠTĚ	14,3
215	UČEBNA	81,6
216	–neobsazeno–	–
217	CHODBA	121,3
218	UČEBNA	77,7
219	UČEBNA	77,7
220	UČEBNA	78,7
221	WC	35,9
222	SCHODIŠTĚ	14,3
223	UČEBNA	82,5
224	TERASA	51,7
225	TERASA	51,7

PŘÍSTAVBA, MĚŘÍTKO 1:50

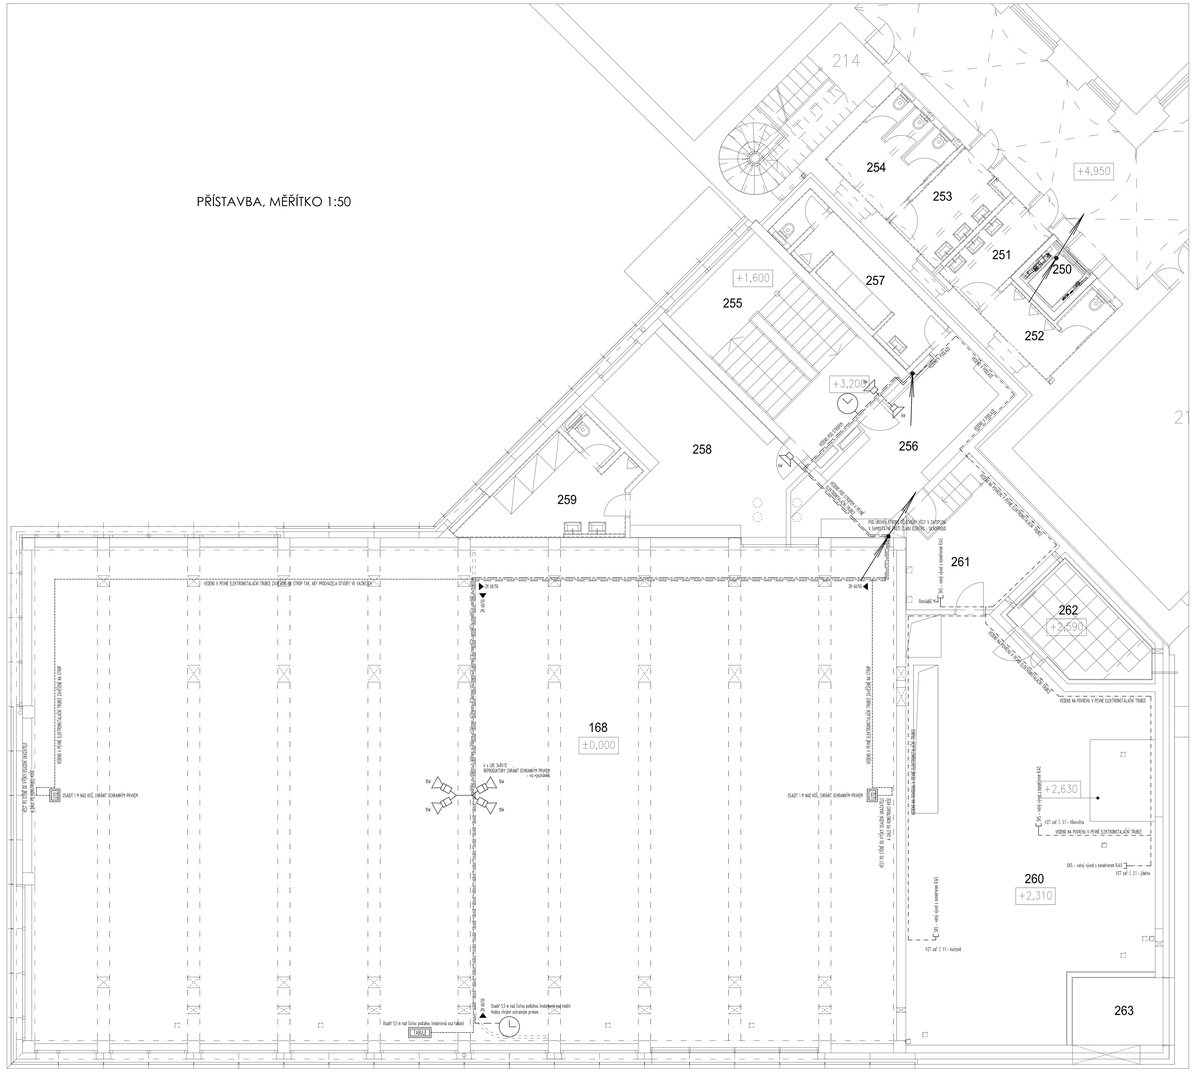

STŘEDNÍ ČÁST ŠKOLY, MĚŘÍTKO 1:50

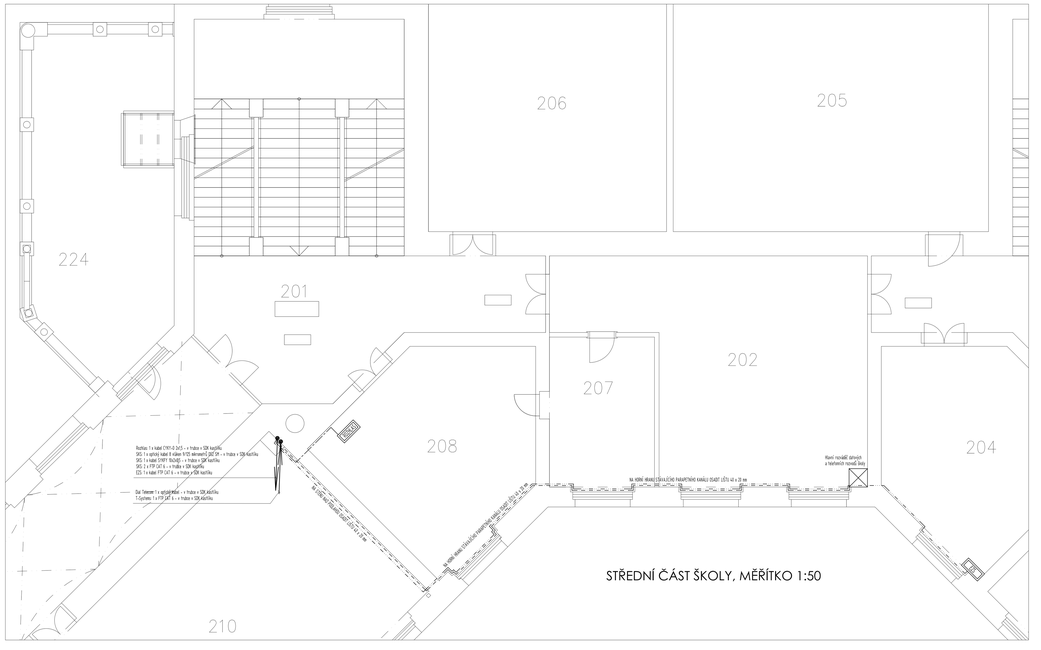

Legenda:

Legenda vedení:

±0,000 = 188,23

Přístavba tělocvičny, školní jídelny a kuchyně ZŠ Lyčkovo nám. 6/460, Praha 8	
Stavebník	Servisní středisko pro správu svěřeného majetku MČ, Praha 8, p.o.
Gen.projektant	Architektonický ateliér Aleš, s.r.o. Ohradní 65, Praha 4
	Ing. arch. Jan Oppelt Ing. arch. Lukáš Vašíček
Část	D.1.4.6 Silnoproudá elektrotechnika
Projektant	Petr Havlíček - Projektování elektro a slaboproud Nad Dvěma Zdi, Praha 6
Vypracoval	Ing. Karel Havlíček Mgr. Jan Hejnyš, Petr Havlíček
Výkres	Půdorys 2.NP
Č. výkresu	D.1.4.6.4
Měřítko	1:50
Datum	12/17_R07/24
Stupeň	DPS