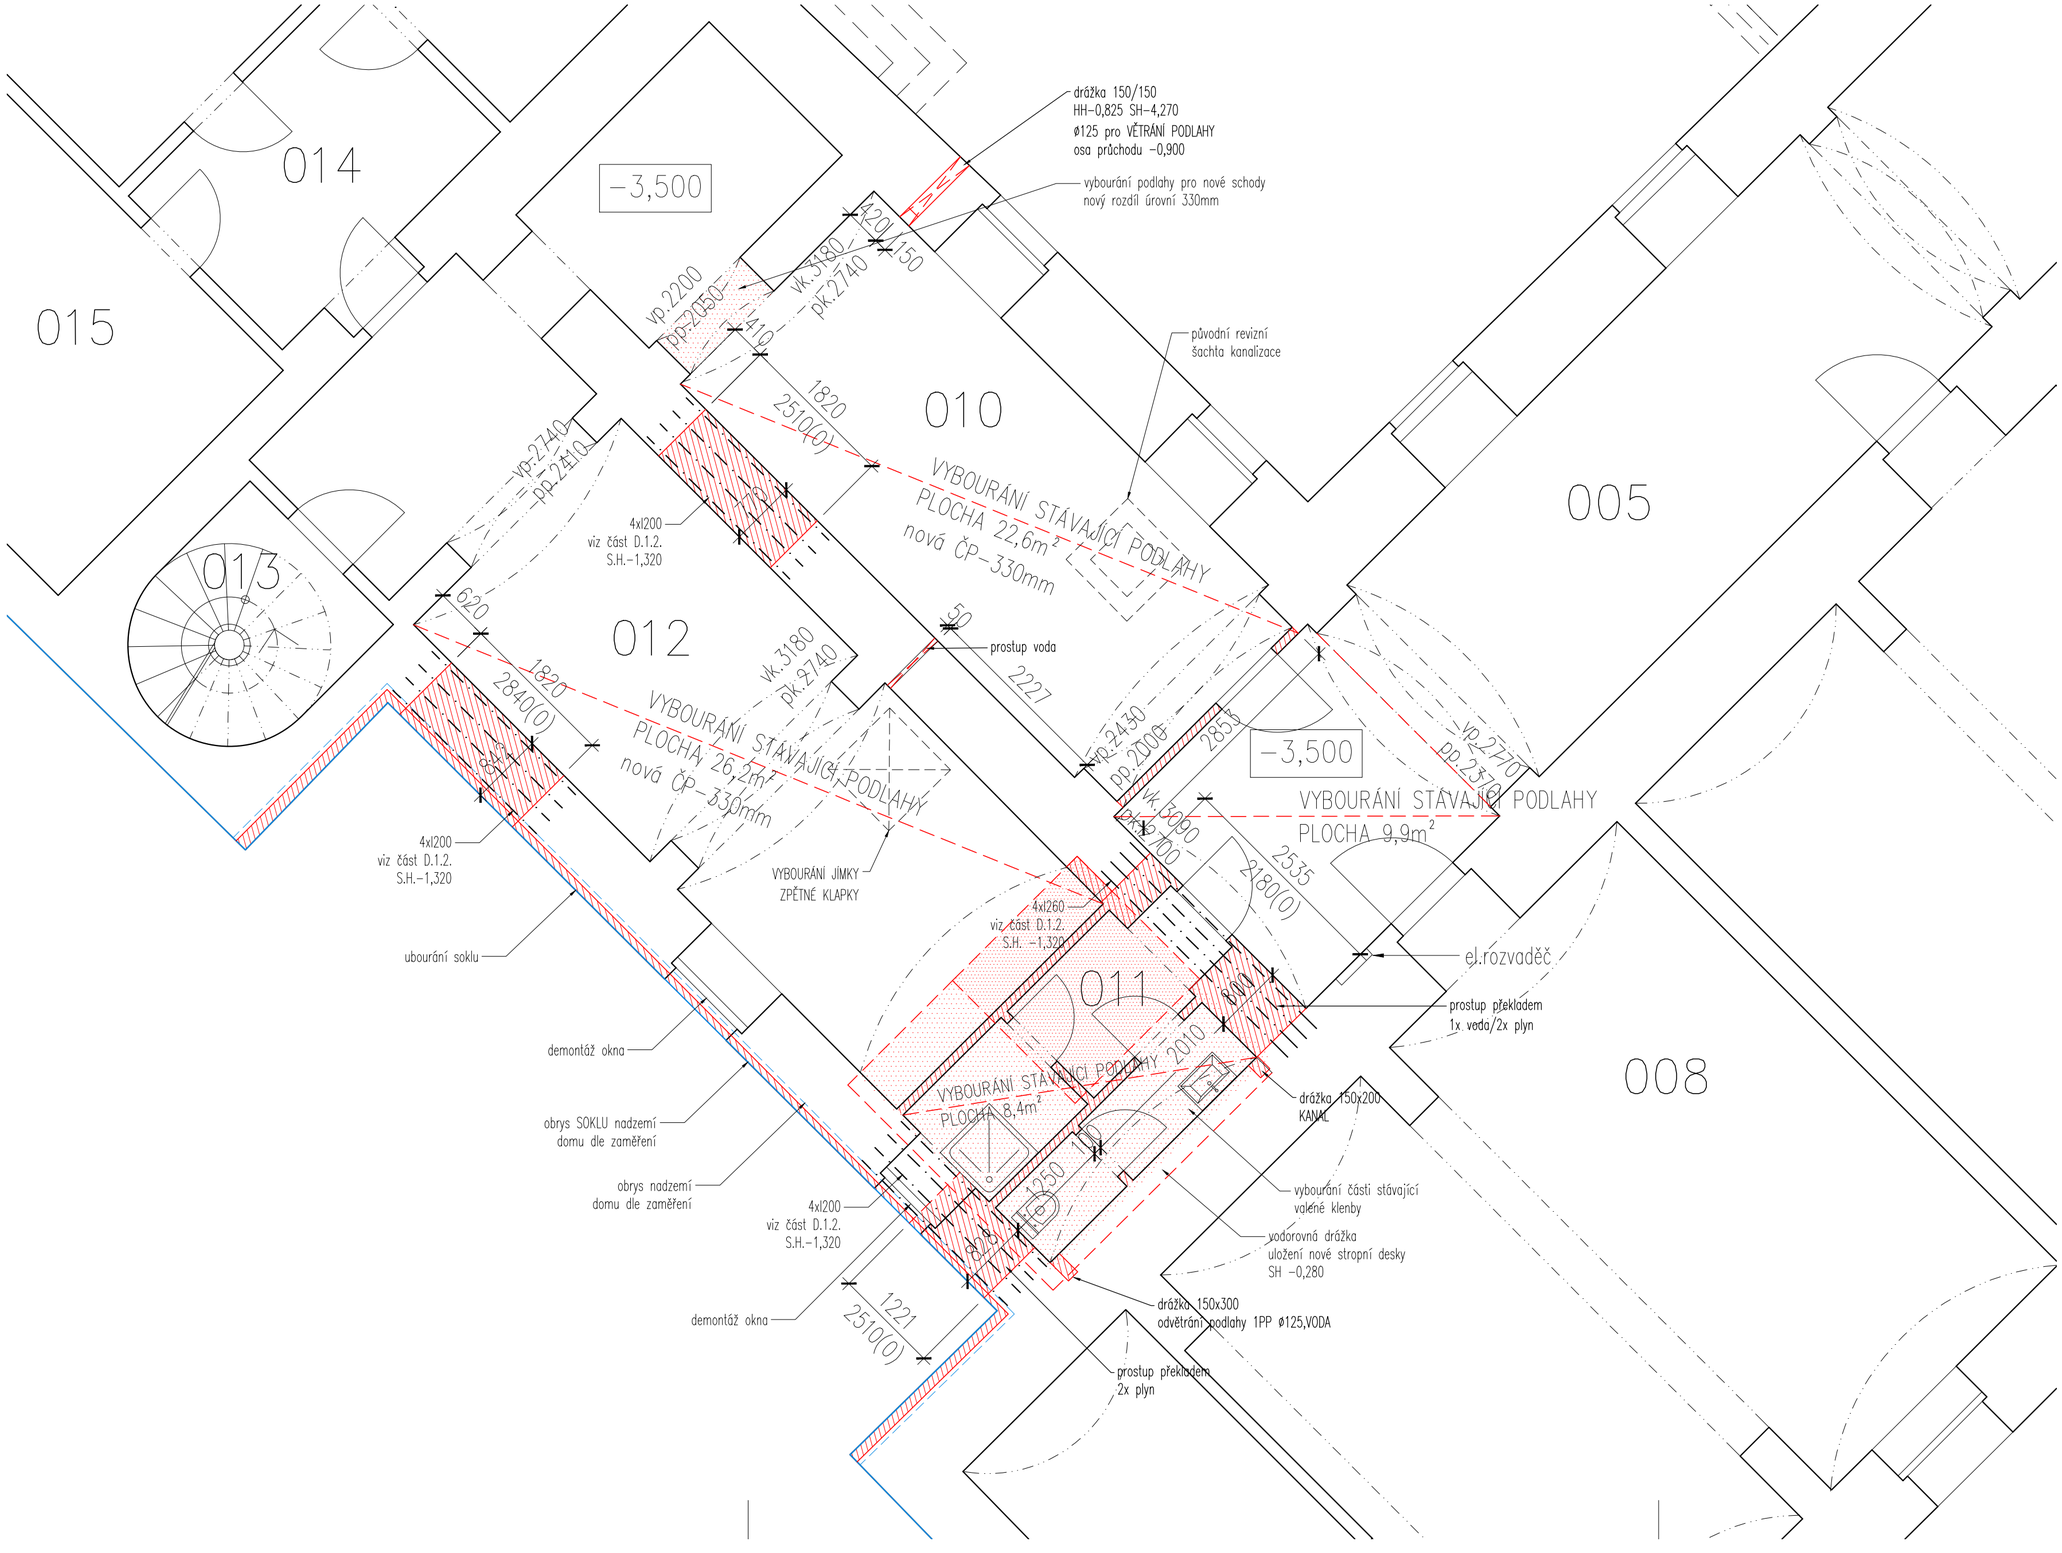

TABULKA MÍSTNOSTÍ 1.PP:

Ozn.	Název místnosti	Plocha (m²)
008	CVIČNÁ KUCHYNĚ	56,2
009	KABINET	21,2
010	CHODBA	39,7
011	WC	8,4
012	SKLEP	28,7
013	SCHODIŠTĚ	5,7
014	CHODBA	8,9
015	PĚSTITELSKÉ PRÁCE	27,0

ÚPRAVY STÁVAJÍCÍ BUDOVY

LEGENDA:

- DEMOLICE VODOROVNÝCH KONSTRUKCÍ více viz část D.1.2.
- DEMOLICE SVYSLÝCH KONSTRUKCÍ více viz část D.1.2.
- OBRYS ZAMĚŘENÍ soklu
- OBRYS ZAMĚŘENÍ stěn

±0,000 = 188,23

PŘÍSTAVBA TĚLOCVIČNY, ŠKOLNÍ JÍDELNY A KUCHYNĚ ZŠ LÝČKOVO NÁM. 6 / 460, PRAHA 8	
Stavebník	Servisní středisko pro správu svěřeného majetku MČ Praha 8, p.o.
Gen.projektant	Architektonický ateliér Aleš, s.r.o. Ohradní 65, Praha 4
Autorizovaný architekt	Ing. arch. Jan Oppelt Ing. arch. Lukáš Velíšek
Stavební objekty	SO01 - Etapa II. – přístavba a stavební úpravy v rámci č.p. 460 včetně br.prací SO02 - Opláštění transformační stanice SO03 - Zpevněné plochy
Část	D.1.1 Architektonicko - stavební řešení
Projektant	Architektonický ateliér Aleš, s.r.o. Ohradní 65, Praha 4
Vypracoval	Ing. arch. Jakub Havel
Výkres	Půdorys 1.PP - stávající stav a bourání
Č. výkresu	D.1.1.3.
Měřítko	1/50
Datum	12/2017
Stupeň	DPS