ZÁKLADY VÝTAHU MŠ

LEGENDA:

- PODCHYCENÍ STÁVAJÍCÍCH ZÁKLADOVÝCH PASŮ – dle hloubky skutečného provedení
- STĚNA ZÁPOROVÉHO PAŽENÍ – viz část D.1.2. STAVEBNÉ KONSTRUKČNÍ ŘEŠENÍ
- OBRYS ZAMĚŘENÍ soklu
- OBRYS ZAMĚŘENÍ stěn

POZNÁMKY

- NEDÍLNOU SOUČÁSTÍ PROJEKTU JE STATICKÁ ČÁST, TECHNICKÁ ZPRÁVA A DALŠÍ PROFESNÍ ČÁSTI ZTI, EL, VZT, UT, PO
- ±0,000 = GROVEŇ ČISTÉ PODLAHY PŘÍZEMÍ
- PŘI PROVÁDĚNÍ VÝKOPOVÝCH PRACÍ JE NUTNO ZAMEZIT NEGATIVNÍMU PŮSOBENÍ KLIMATICKÝCH VLIVŮ (ROZMAČENÍ A PROMRZNUTÍ) NA ZÁKLADOVOU SPÁRU. PO SEJMUTÍ POSLEDNÍ VRSTVY ZEMINY (CCA 20 cm) JE NUTNO OKAMŽITĚ SPÁRU UZAVŘÍT VRSTVOU SUCHÉHO BETONU. ZÁKLADOVOU SPÁRU MUSÍ PŘEBÍRAT GEOLOG A ZÁPISEM DO STAVEBNÍHO DENÍKU POTVRDIT PROJEKTEM PŘEDPOKLÁDANOU ÚNOSNOST ZÁKLADOVÉ SPÁRY.
- VEŠKERÉ PRÁCE PROVÁDĚT PODLE PLATNÝCH PRÁVNÍCH PŘEDPISŮ A PŘEDPISŮ VÝROBCŮ JEDNOTLIVÝCH MATERIÁLŮ

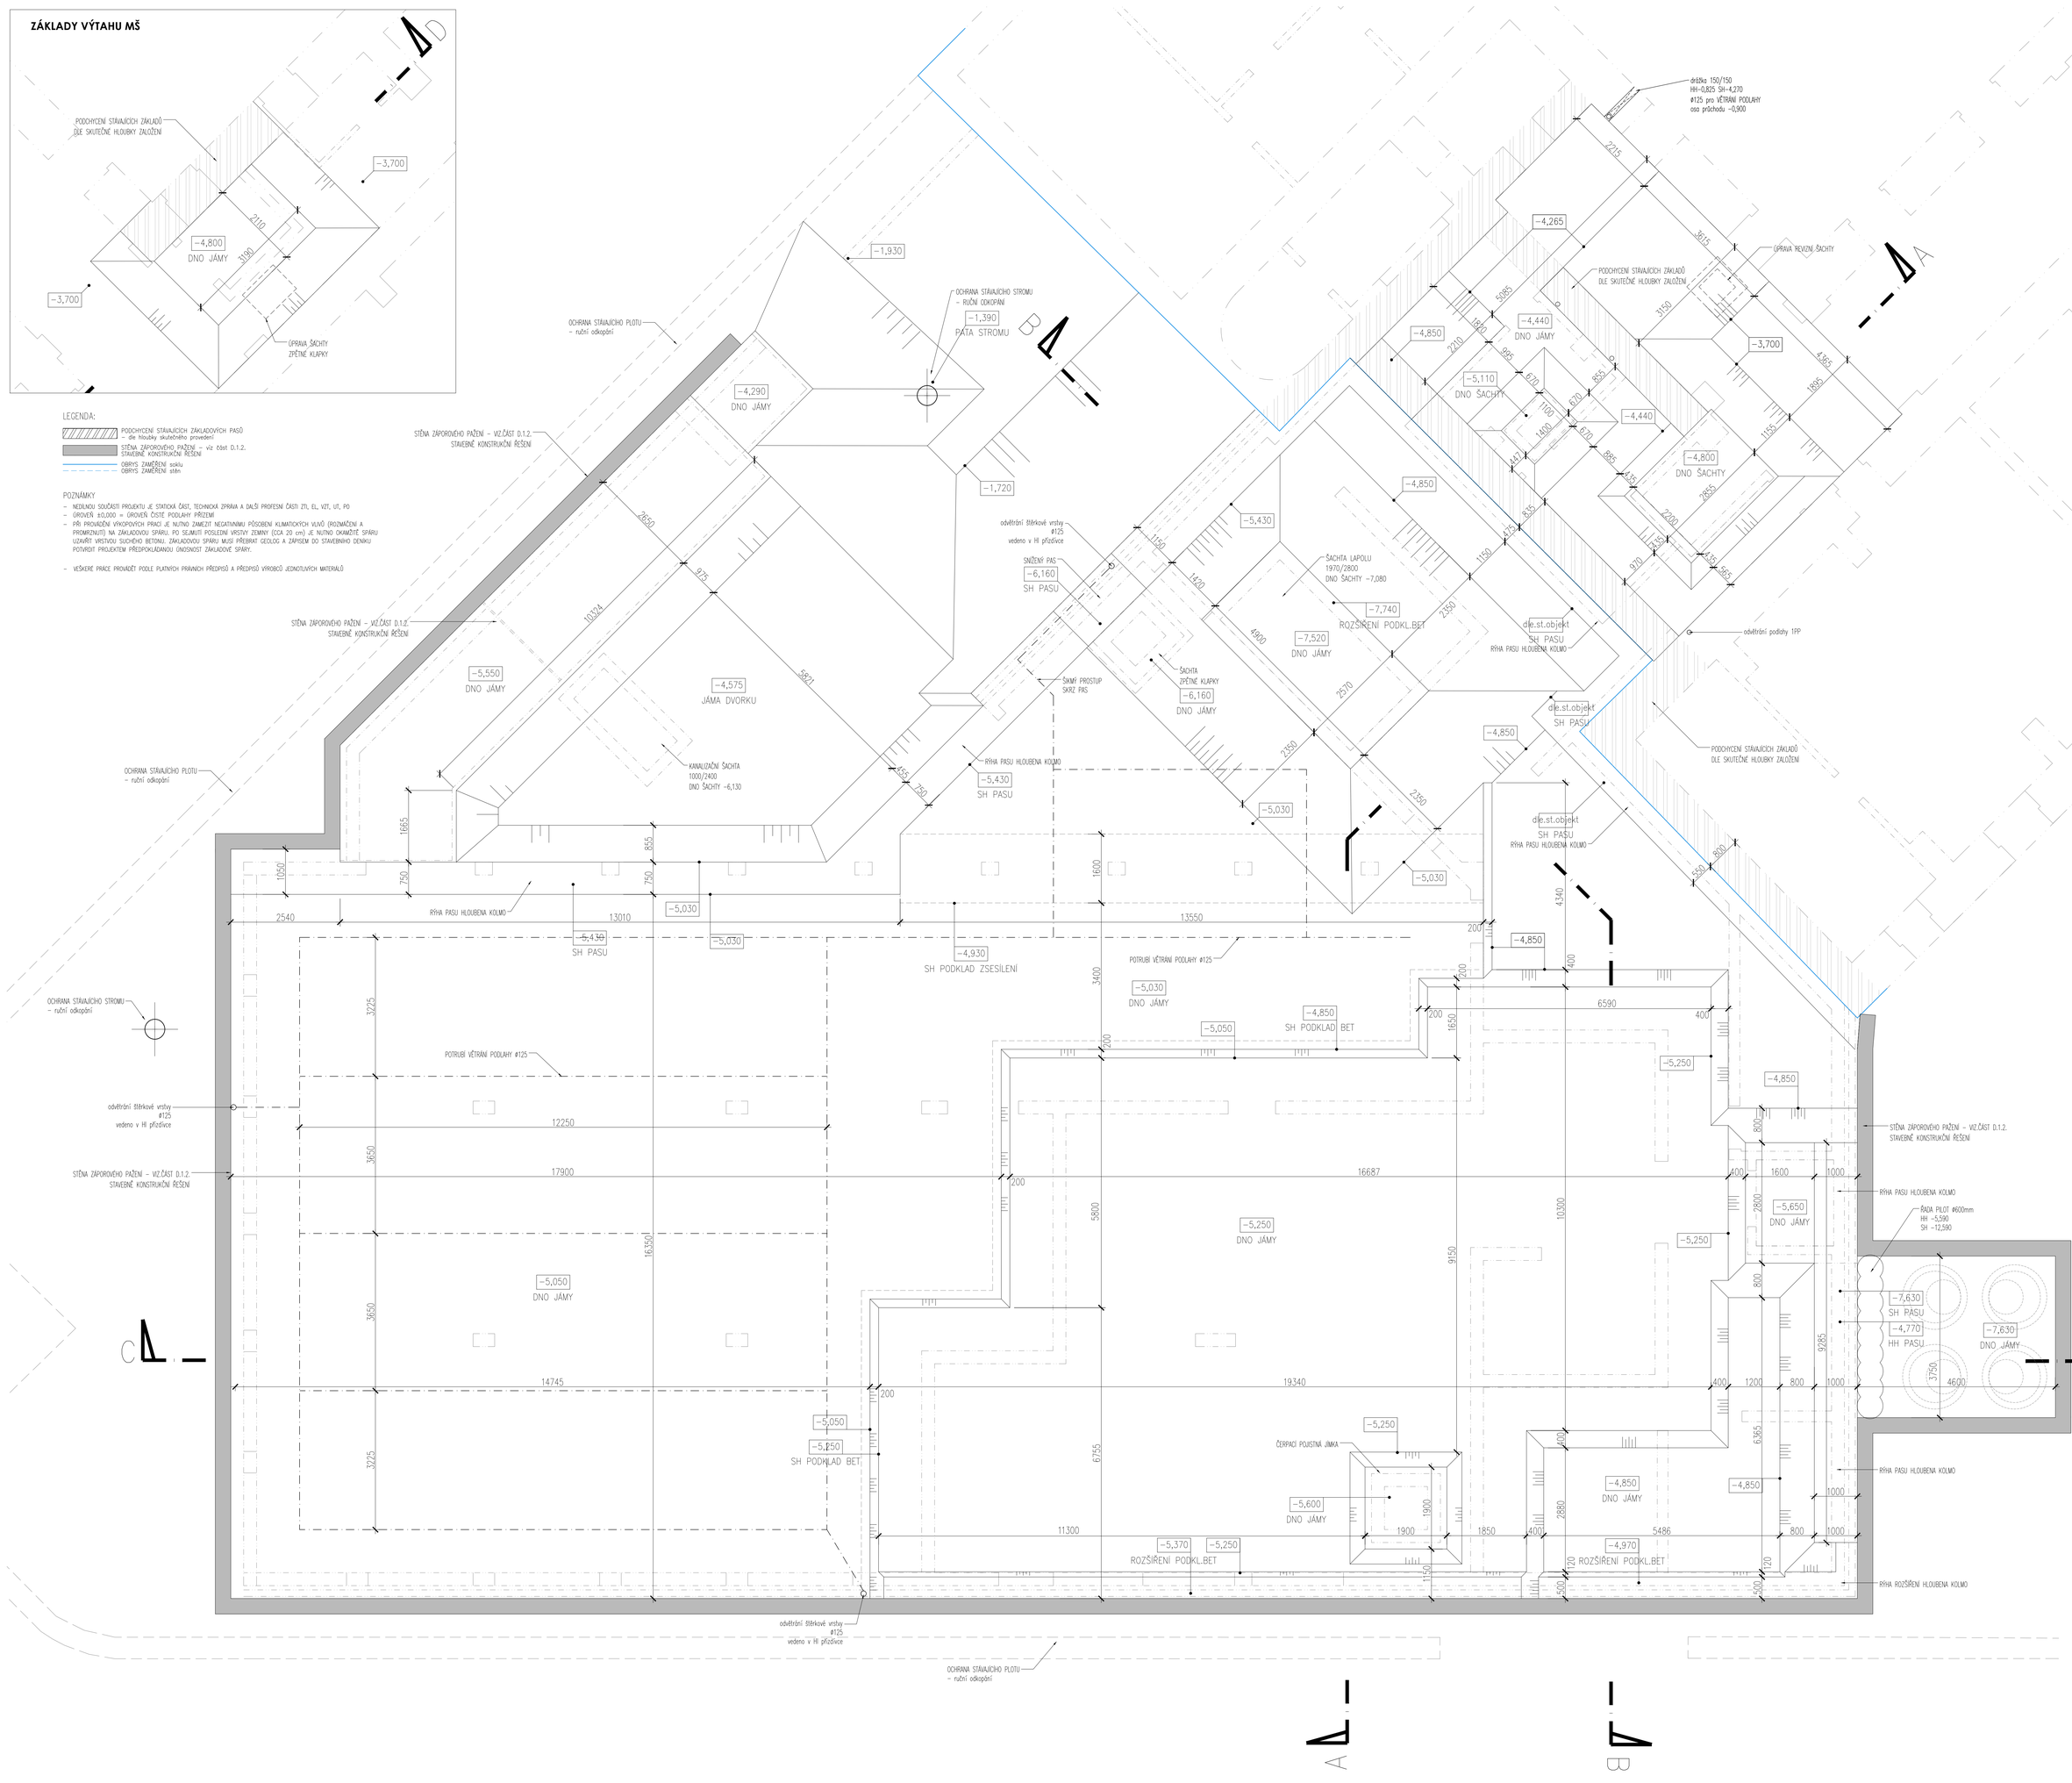

±0,000 = 188,23

PŘÍSTAVBA TĚLOCVIČNY, ŠKOLNÍ JÍDELNY A KUCHYNĚ ZŠ LÝČKOVO NÁM. 6 / 460, PRAHA 8	
Stavebník	Servisní středisko pro správu svěřeného majetku MČ Praha 8, p.o.
Gen.projektant	Architektonický ateliér Aleš, s.r.o. Omladinská 65, Praha 4
	Ing. arch. Jan Oppelt Ing. arch. Lukáš Veiššek
Stavební objekty	SO01 - Etapa II. – přístavba a stavební úpravy v rámci č.p. 460 včetně br.prací SO02 - Opláštění transformační stanice SO03 - Zpevněné plochy
Část	D.1.1 Architektonicko - stavební řešení
Projektant	Architektonický ateliér Aleš, s.r.o. Omladinská 65, Praha 4
Vypracoval	Ing. arch. Jakub Havel
Výkres	Půdorys Výkopů
Č. výkresu	D.1.1.10.
Měřítko	1/50
Datum	12/2017
Stupeň	DPS