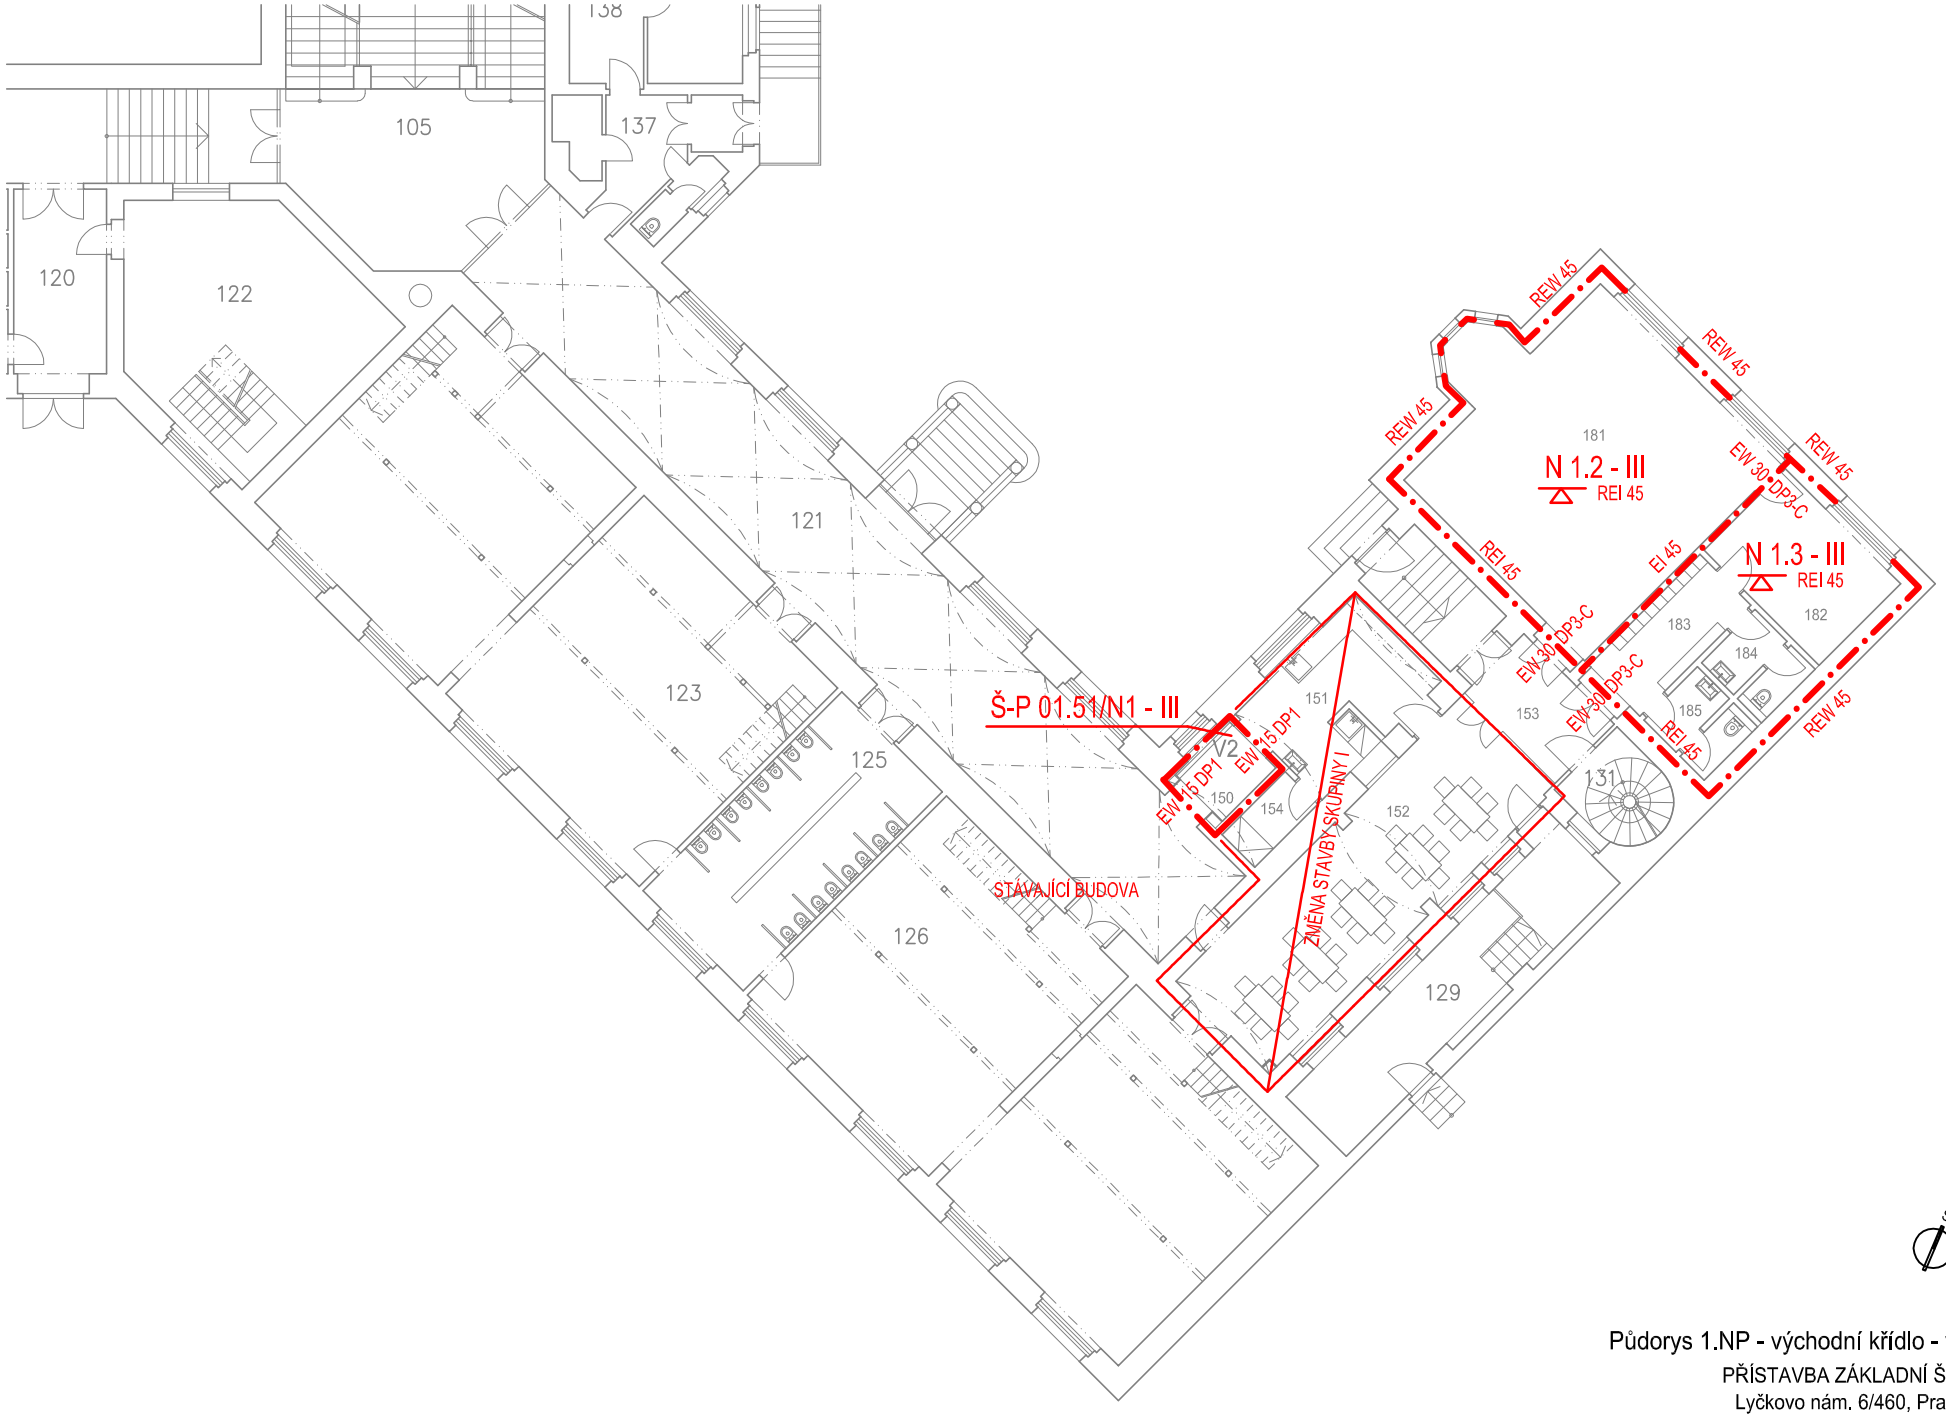

S

Půdorys 1.NP - východní křídlo - v.č. 5

PŘÍSTAVBA ZÁKLADNÍ ŠKOLY
Lyčkovo nám. 6/460, Praha 8

Měřítko: 1 : 200
Datum: 05/2017

Vypracoval: Viktor Schubert