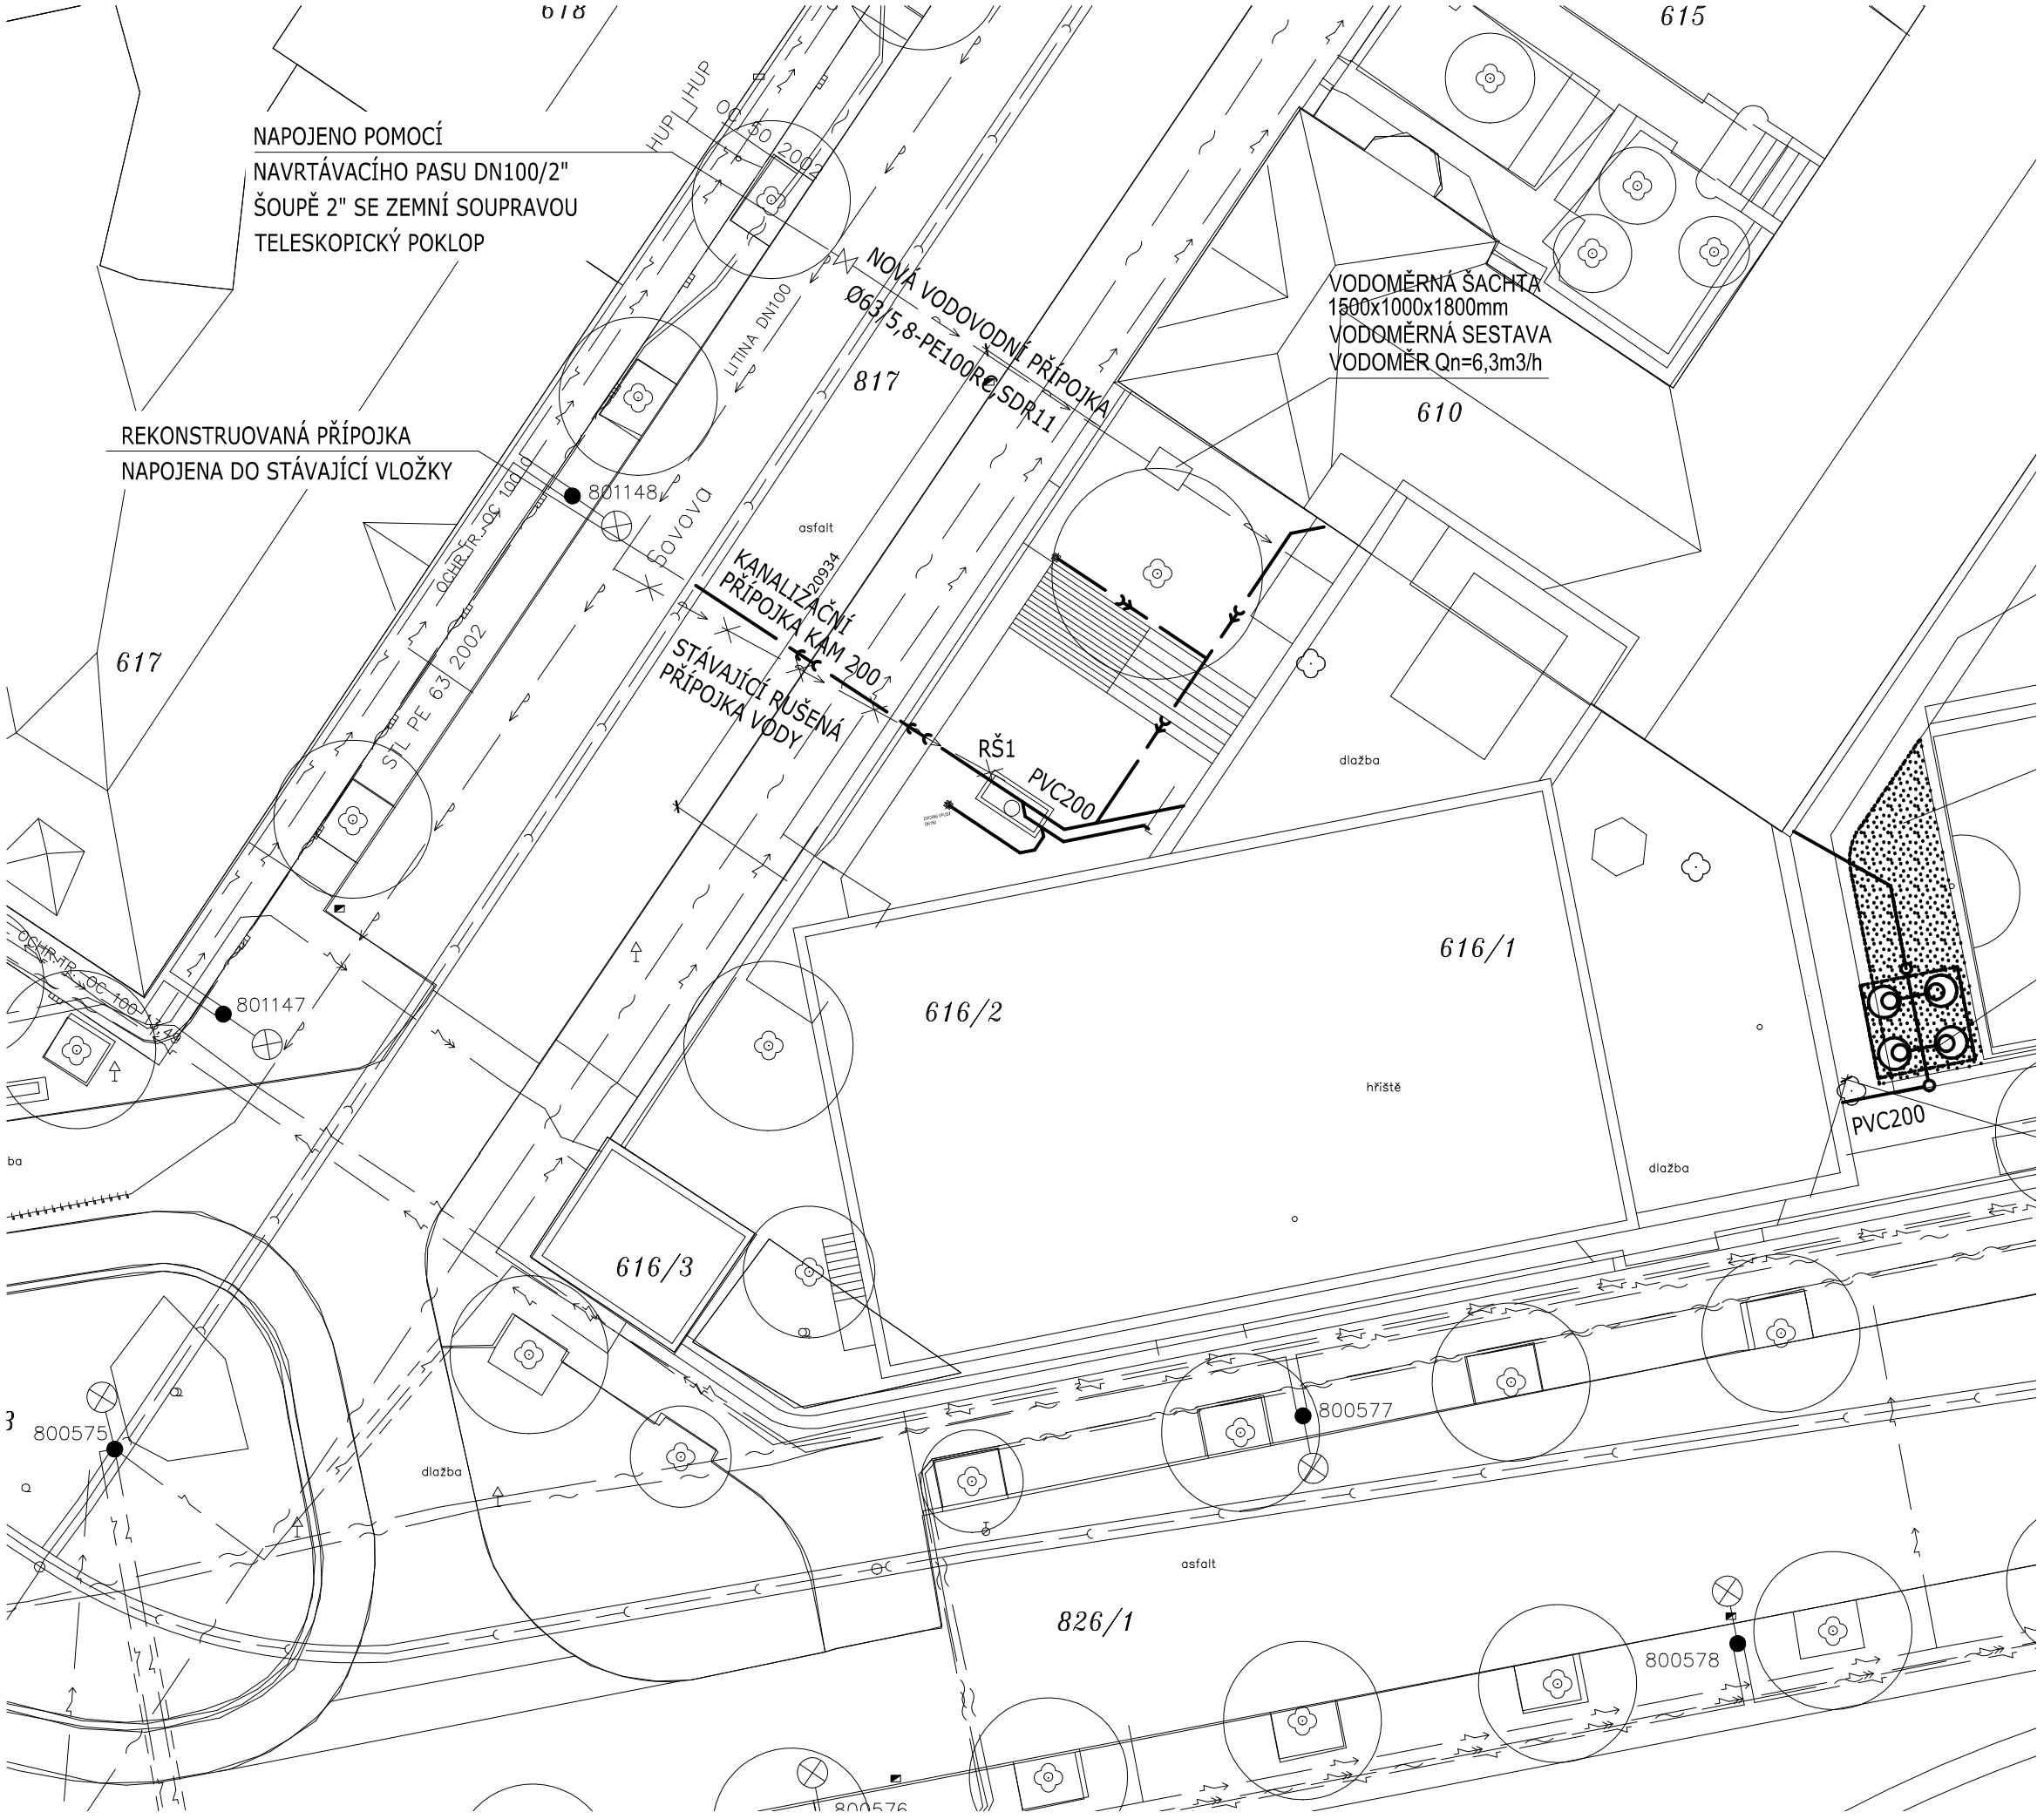

INŽENÝRSKÉ SÍTĚ:

- KANALIZACE
- VODOVOD
- PLYNOVOD STL
- ELEKTRO
- ELEKTRO NN
- ELEKTRO VN
- VEŘEJNÉ INŽENÝRSKÉ SÍTĚ:
- SDĚLOVACÍ VEDENÍ
- TEPLOVOD
- RADIOVÁ TRASA

NOVÉ SÍTĚ:

- **SPLAŠKOVÁ KANALIZACE**
- **DEŠŤOVÁ KANALIZACE**
- VODOVOD

±0,000 = 188,23

PŘÍSTAVBA TĚLOCVIČNY, ŠKOLNÍ JÍDELNY KUCHYNĚ ZŠ LYČKOVO NÁM. 6 / 460, PRAHA 8	
Stavebník	Servisní středisko pro správu svěřeného majetku MČ Praha 8, p.o.
Gen.projektant	Architektonický atelier Aleš, s.r.o. Ohradní 65, Praha 4
	Ing. arch. Jan Oppelt Ing. arch. Lukáš Velíšek
Část	D.6 SO-06 Kanalizační přípojka
Projektant	PROJEKČNÍ ATELIER Prop PUJMANOVÉ 1755/1, ŘÍČANY TEL: +420 212242459 FAX: +420 212242459 GSM: +420 603461881 EMAIL:ATELIER@PROP.CZ URL: WWW.PROP.CZ
Vypracoval	Ing. Petr Štěpánek
Výkres	Situace

Č. výkresu	D.6.01
Měřítko	1/400
Datum	12/2017
Stupeň	DPS