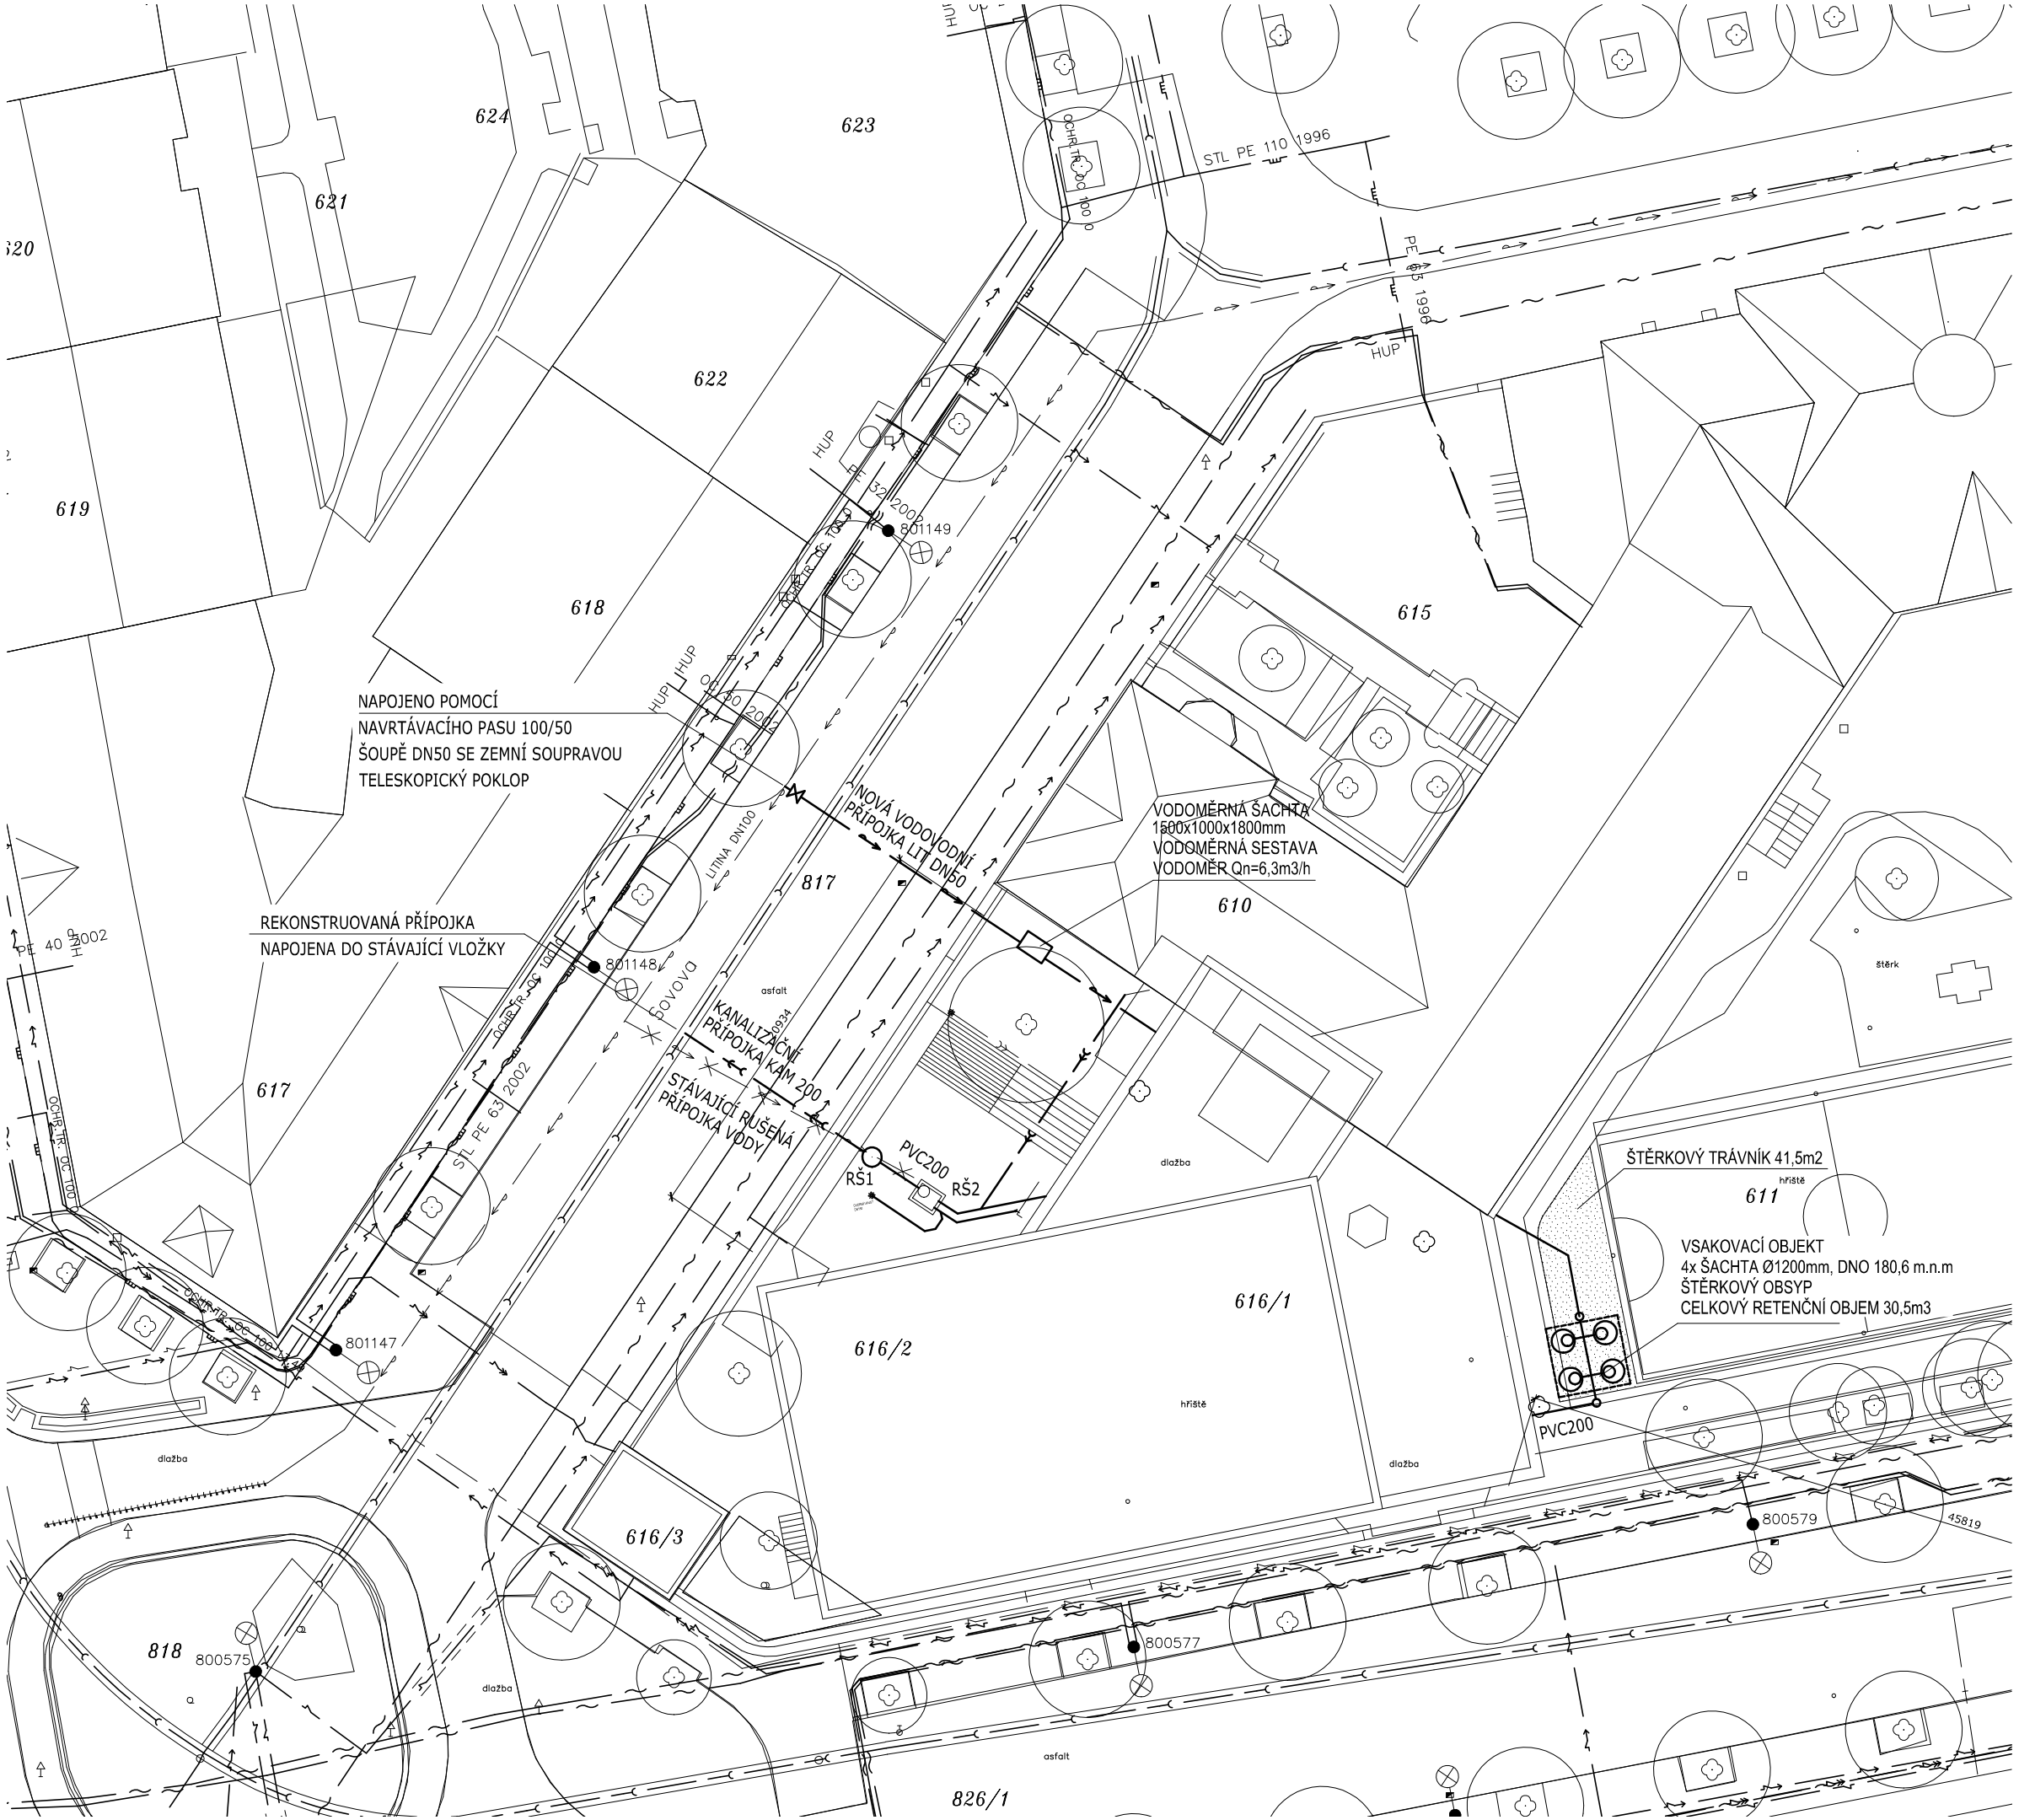

INŽENÝRSKÉ SÍTĚ:

- KANALIZACE
- VODOVOD
- PLYNOVOD STL
- ELEKTRO
- ELEKTRO NN
- ELEKTRO VN
- VEŘEJNÉ OSVĚTLENÍ
- SDĚLOVACÍ VEDENÍ
- TEPLOVOD
- RADIOVÁ TRASA

NOVÉ SÍTĚ:

- SPLAŠKOVÁ KANALIZACE
- DEŠŤOVÁ KANALIZACE
- VODOVOD

±0,000 = 188,23

PŘÍSTAVBA TĚLOCVIČNY, ŠKOLNÍ JÍDELNY A KUCHYNĚ ZŠ LYČKOVO NÁM. 6 / 460, PRAHA 8	
Stavebník	Servisní středisko pro správu svěřeného majetku MČ Praha 8, p.o.
Gen.projektant	Architektonický atelier Aleš, s.r.o. Ohradní 65, Praha 4
	Ing. arch. Jan Oppelt Ing. arch. Lukáš Velíšek
Část	D.7 SO-07 Vsakovací objekt
Projektant	Propi PROJEKČNÍ ATELIER Pujmanové 1 Říčany
Vypracoval	Ing. Petr Štěpánek Ing. Martin Závodný
Výkres	SITUACE
Č. výkresu	D.8.1
Měřítko	1/400
Datum	12/2017
Stupeň	DPS