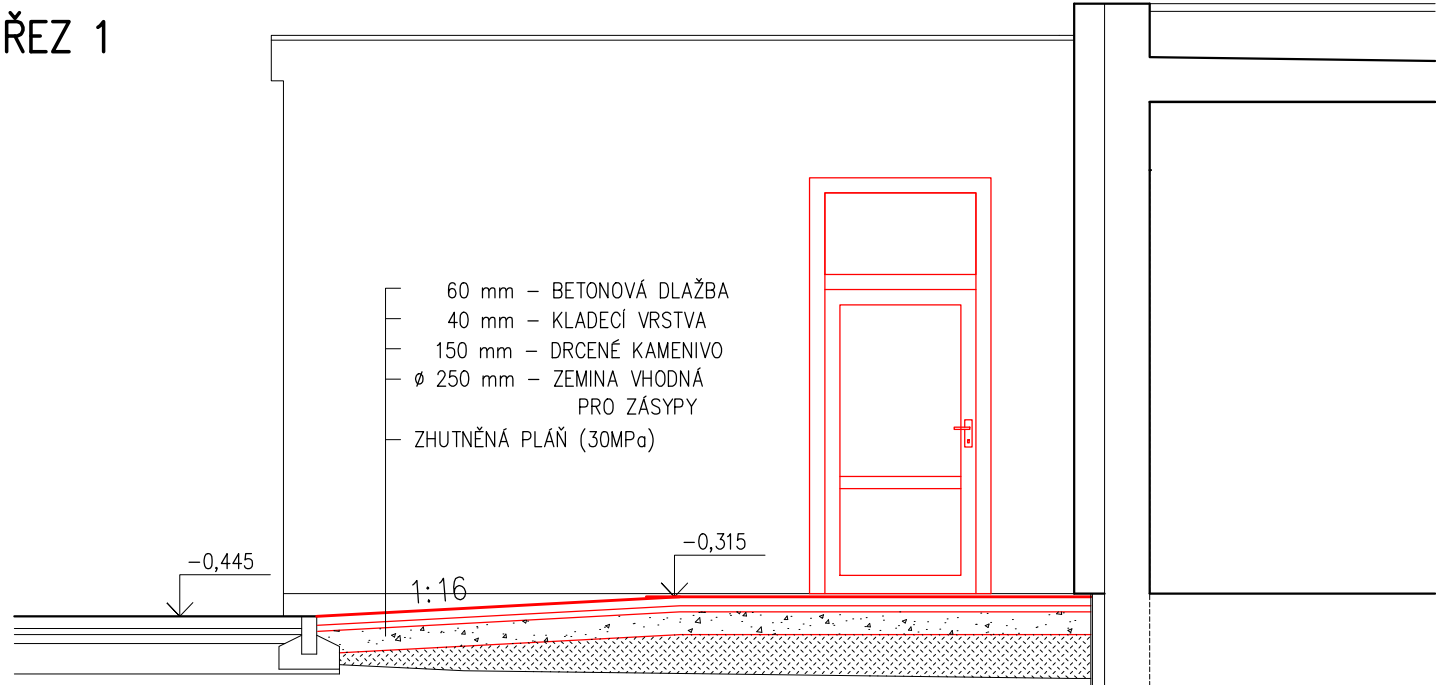
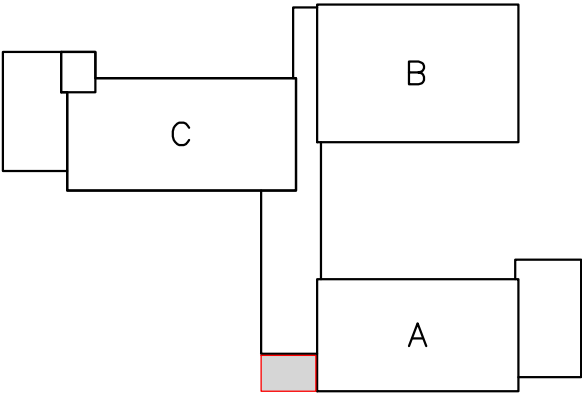
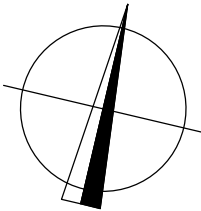
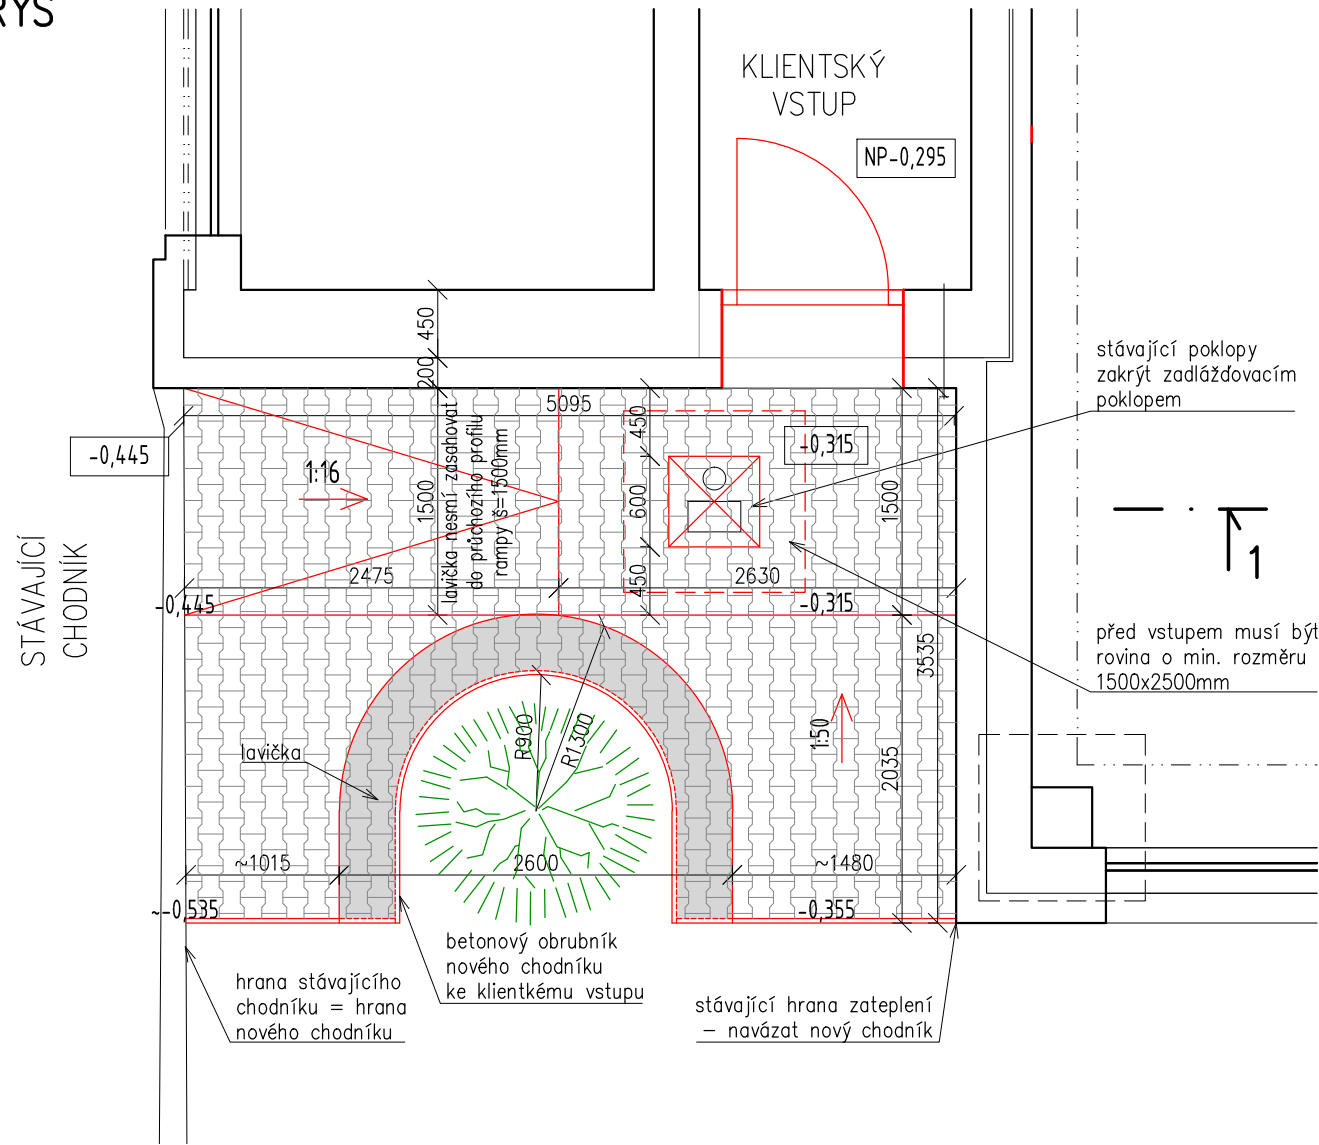


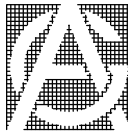

ŘEZ 1



PŮDORYS



±0,000 = 301,04 BpV

GENERÁLNÍ PROJEKTANT:		ZAKÁZKOVÉ Č.:	RAZÍTKO AUTORIZACE:
 ATELIER GENESIS spol. s r.o. NAD KAZANKOU 194/32, 171 00 PRAHA 7-TROJA GSM: 604268857 IČO: 64574652, DIČ CZ-64574652 TEL.: 222521830, 222516112 WWW.ATELIERGENESIS.CZ E-MAIL: GENESIS@ATELIERGENESIS.CZ		270_3_4	
PROJEKTANT:		ZAKÁZKOVÉ Č.:	
INVESTOR: GERONTOLOGICKÉ CENTRUM V PRAZE 8 ŠIMŮNKOVA 1600/5, PRAHA 8 – KOBYLISY, 182 00		HIP:	ING. ARCH. VÍT DUŠEK
STAVBA:		AUTOR:	ING. ARCH. VÍT DUŠEK
GERONTOLOGICKÉ CENTRUM ŠIMŮNKOVA ROZŠÍŘENÍ DENNÍHO STACIONÁŘE		DATUM:	09/2022
REVIZE:		STUPEŇ:	DPS
—		Č. PARÉ:	
PROFESE:		OBJEKT:	SO-01
ARCHITEKTONICKO-STAVEBNÍ ŘEŠENÍ		PROJEKTANT:	ING. ARCH. VÍT DUŠEK
DOKUMENT:		VYPRACOVAL:	ING. JANA HRNEČKOVÁ
ÚPRAVA CHODNÍKU PŘED VSTUPEM		ČÁST DOK.:	D.1.1
		MĚŘÍTKO	1:50
		FORMÁT:	2x A4
		Č. DOKUMENTU:	70