


TS,CS-PRO FVE

ÚKLIDOVÁ MÍSTNOST
N1.04-B.P.R.
ZREI15DP1

STACIONÁŘ
N1.01-I.P.B.
ZREI30DP1
⊗ IxPG6 IxPR6

STACIONÁŘ(odpočívárna)
N1.01a-I.P.B.
ZREI30DP1
⊗

SKLAD
N1.02-IV.P.B.
ZREI30DP1
⊗ IxPG6

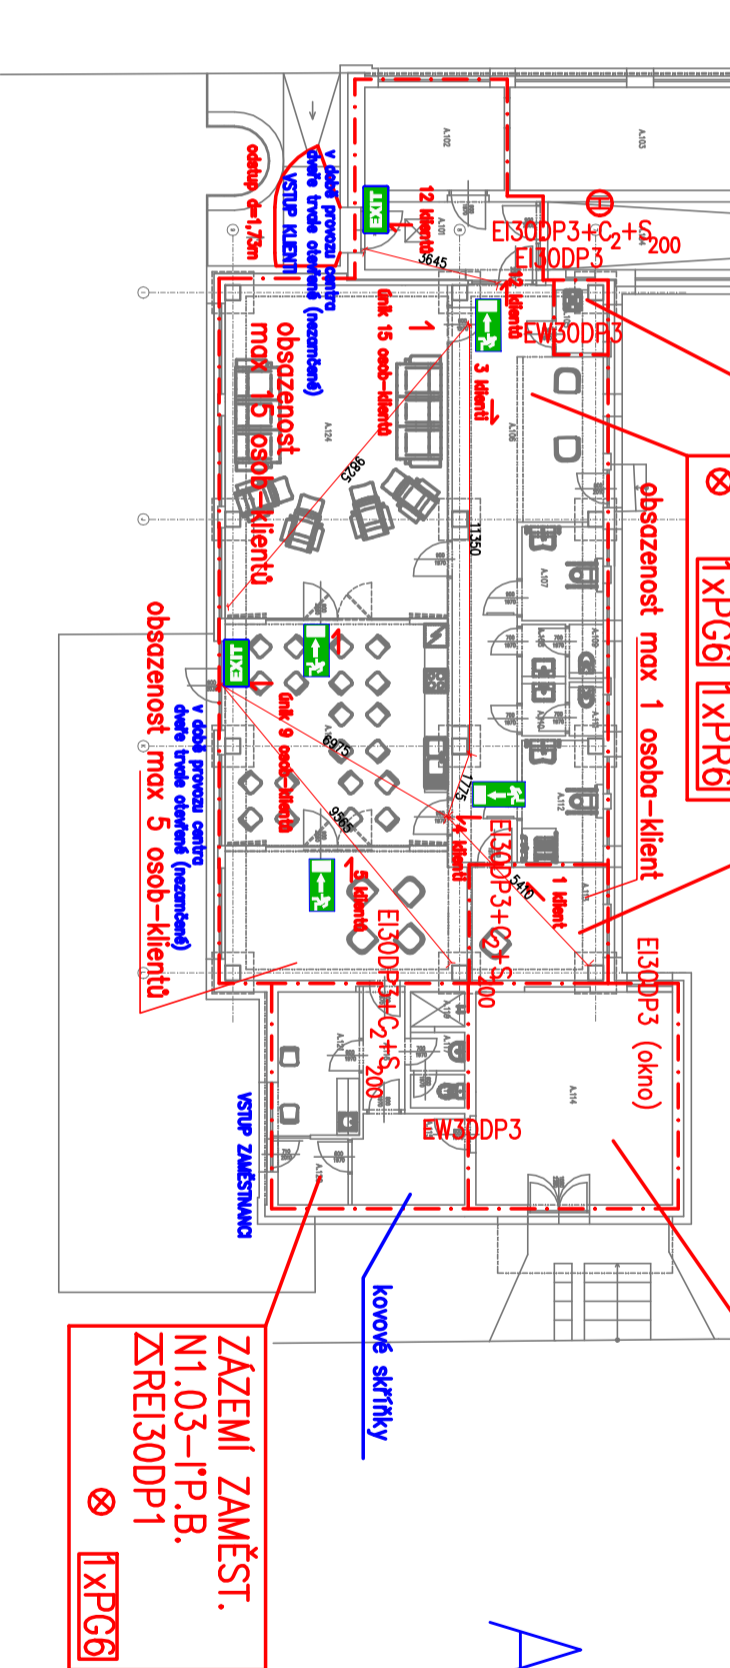

A

ZÁZEMÍ ZAMĚŠT.
N1.03-I.P.B.
ZREI30DP1
⊗ IxPG6

obsazenost max 5 osob-klientů

VSTUP ZAMĚŠTANCI

kovové skřítky

obsazenost max 15 osob-klientů

VSTUP KLIENŮ

1.NP Gerontologické centrum
Šimůnkova 1600/5, Praha 8

1:200