




ŘEZ A-A PAVILON C

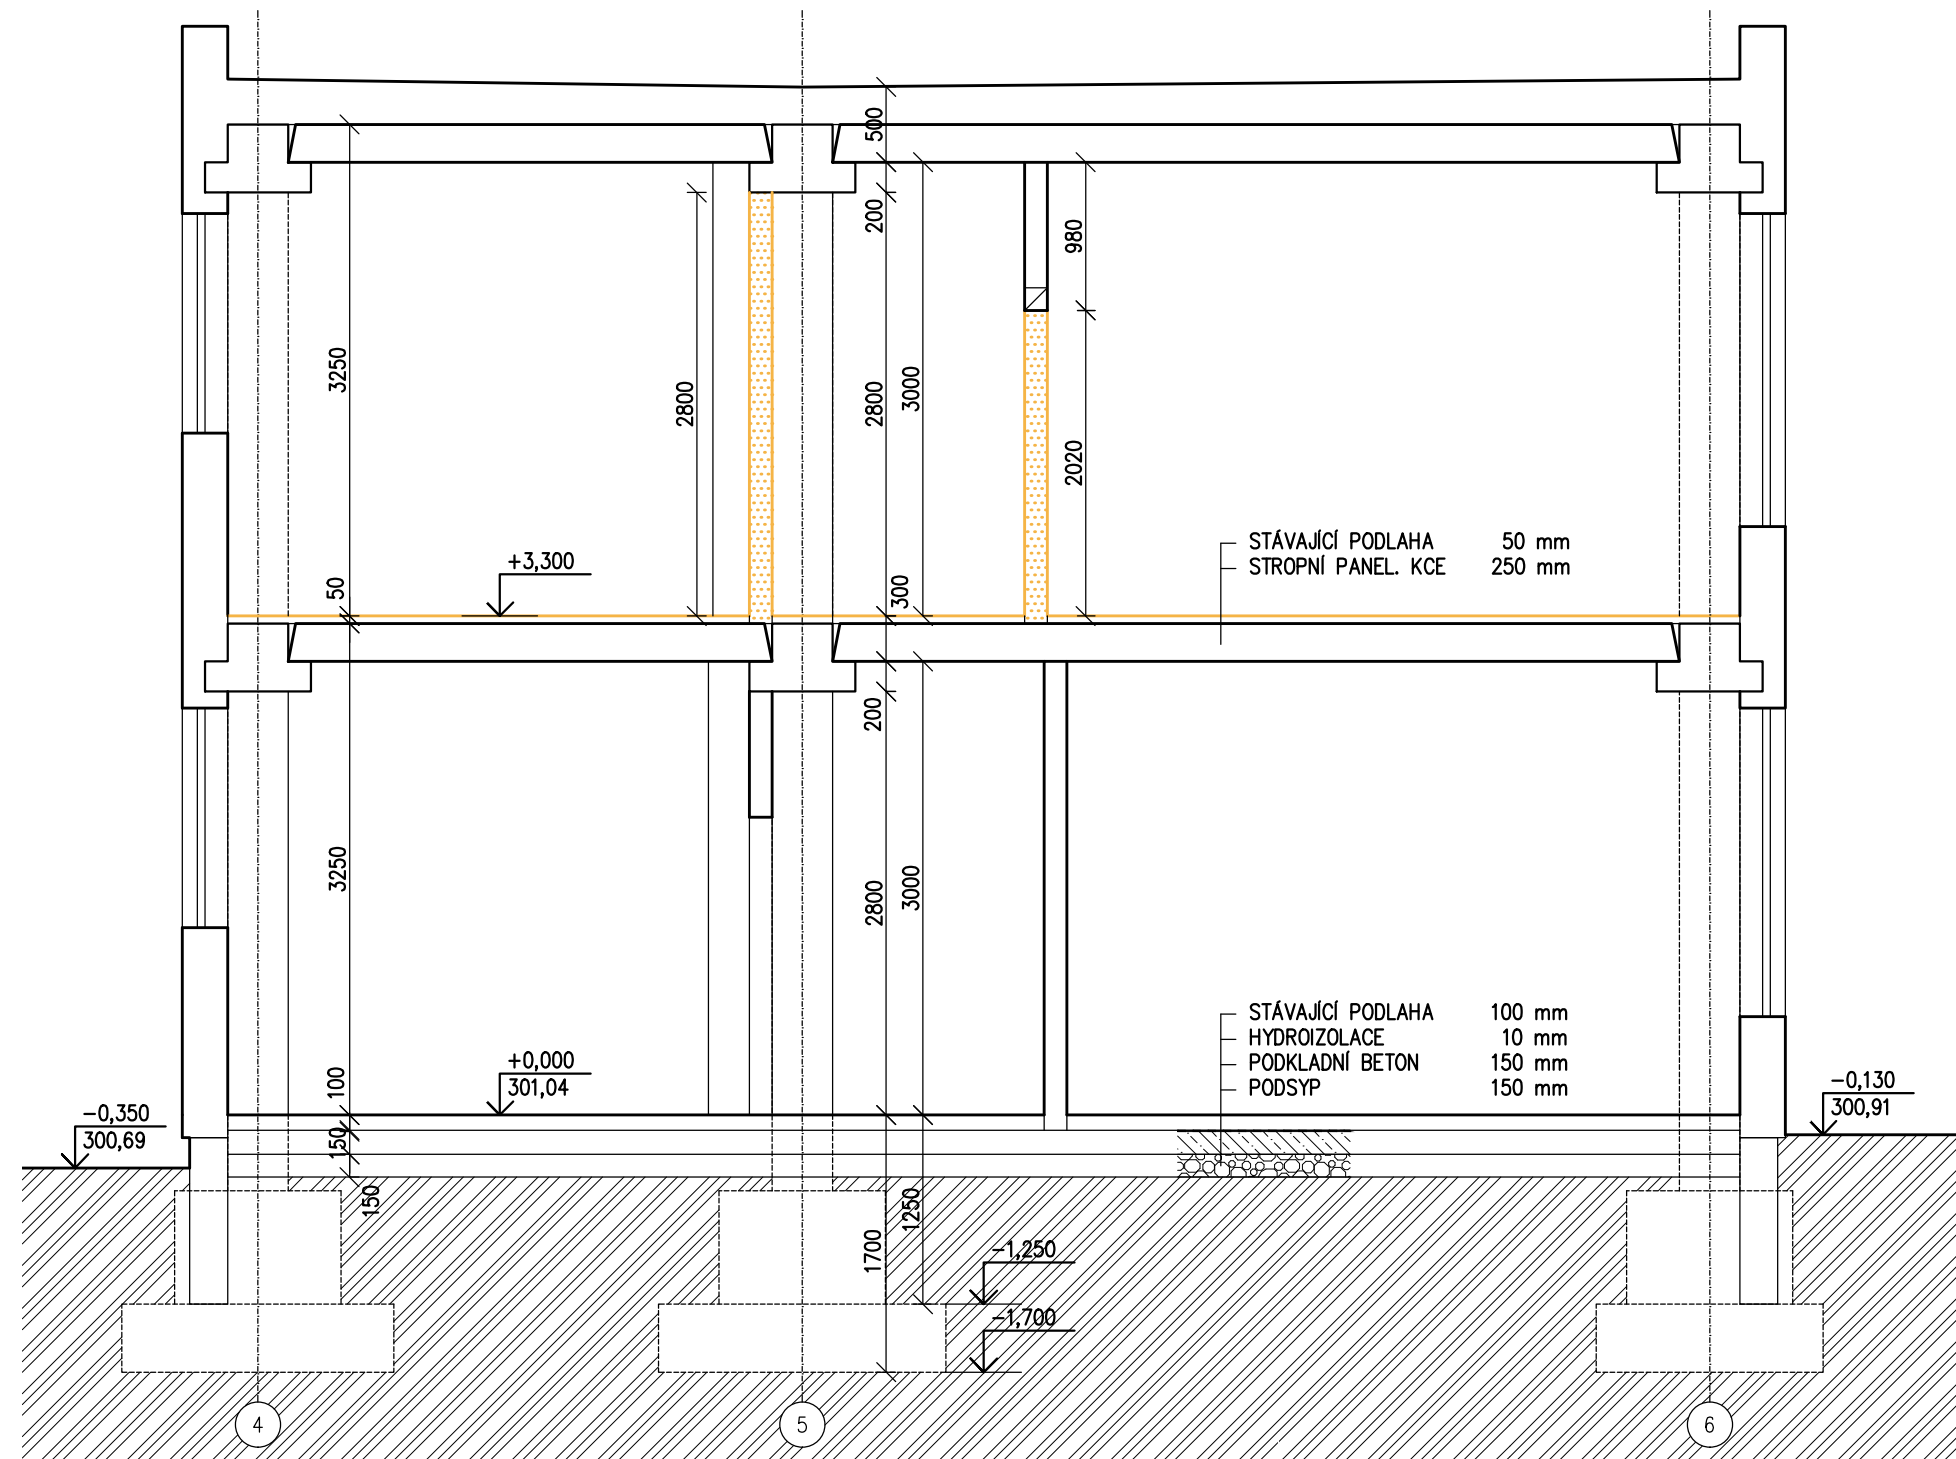




ŘEZ B1-B1 PAVILON A

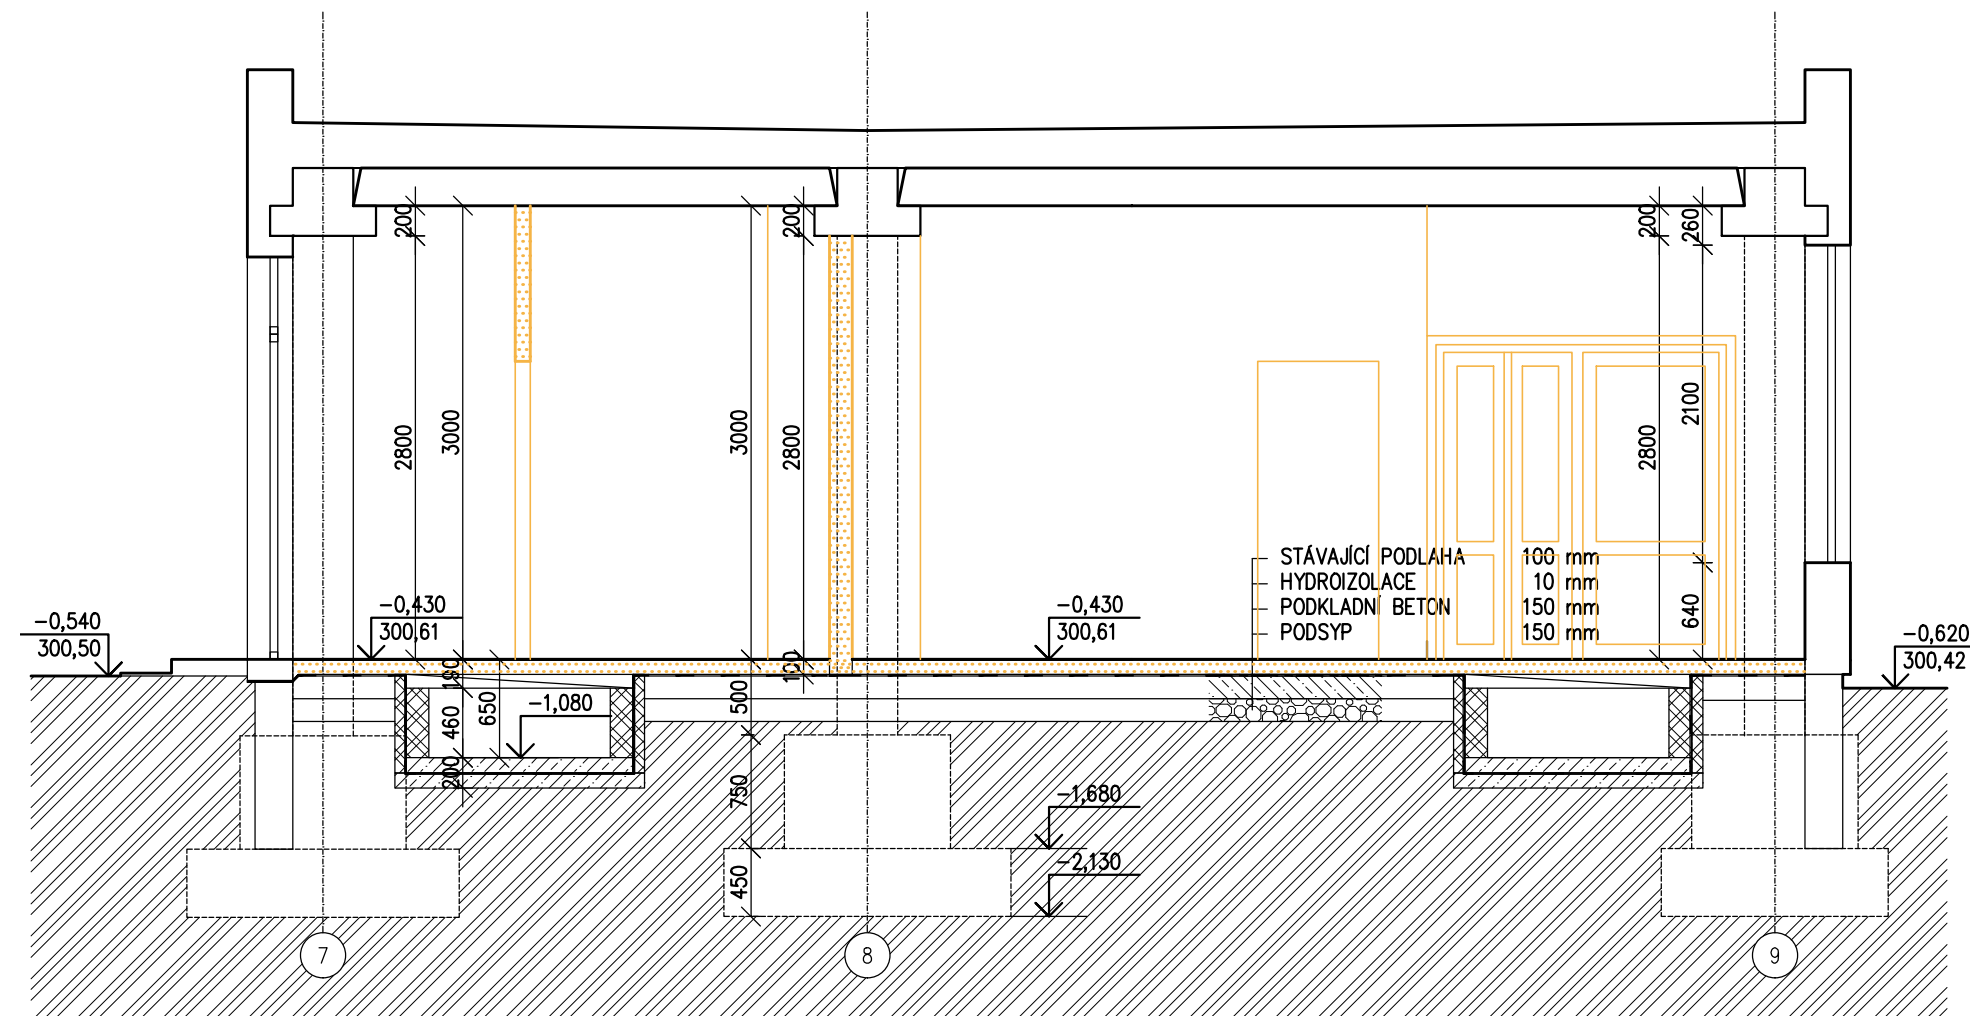


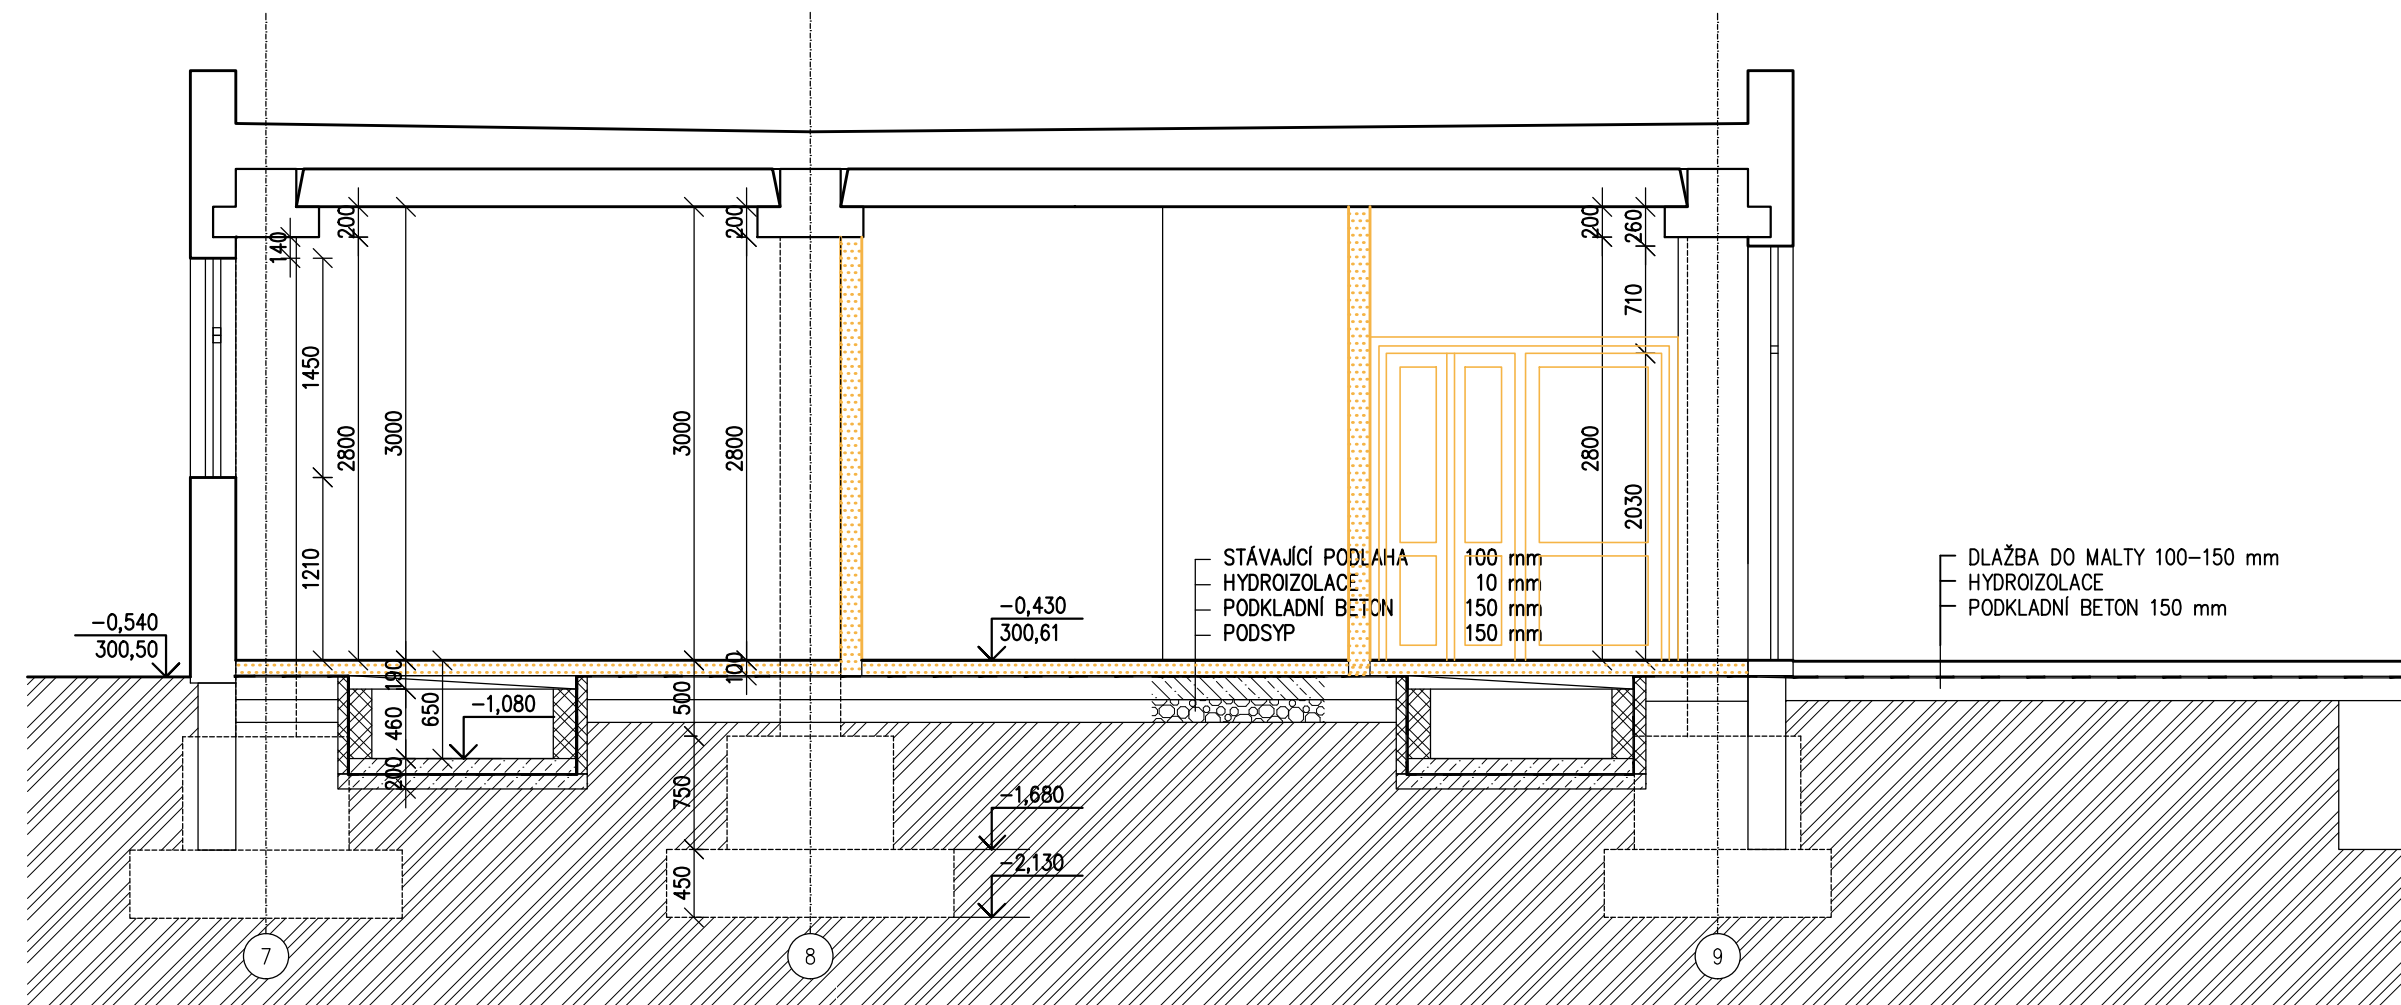ŘEZ B2-B2 PAVILON A




LEGENDA MATERIÁLU BOURACÍ PRÁCE:

	STÁVAJÍCÍ KONSTRUKCE
	BOURANÉ KONSTRUKCE – BEZ ROZLIŠENÍ MATERIÁLU
	BOURANÉ KONSTRUKCE – V POHLEDU / VÝPLNĚ OTVORŮ

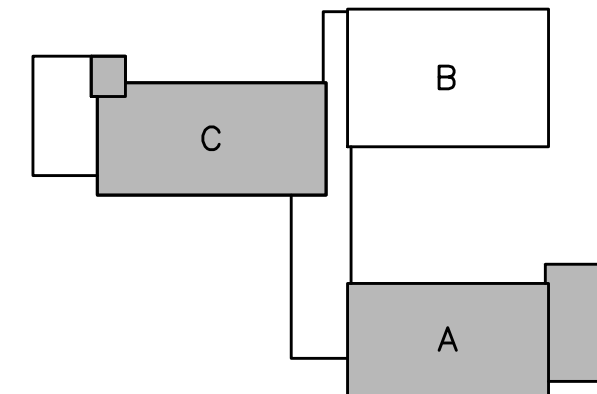
$$\pm 0,000 = 301,04 \text{ BpV}$$

GENERÁLNÍ PROJEKTANT:

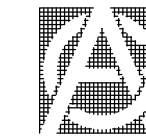

ATELIER GENESIS spol. s r.o.


NAD KAZANKOU 194/32, 171 00 PRAHA 7-TROJA GSM: 604268857
IČO: 64574652, DIČ CZ-64574652 TEL.: 222521830, 222516112
WWW.ATELIERGENESIS.CZ E-MAIL: GENESIS@ATELIERGENESIS.CZ

PROJEKTANT:

ZAKÁZKOVÉ Č.:

RAZÍTKO AUTORIZACE:

270_3_4

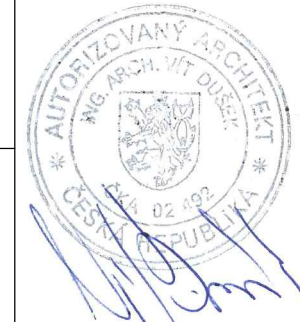

INVESTOR: GERONTOLOGICKÉ CENTRUM V PRAZE 8
ŠIMŮNKOVA 1600/5, PRAHA 8 – KOBYLISY, 182 00

STAVBA:

GERONTOLOGICKÉ CENTRUM ŠIMŮNKOVA
ROZŠÍŘENÍ DENNÍHO STACIONÁŘE

HIP:	ING. ARCH. VÍT DUŠEK
------	----------------------

AUTOR:	ING. ARCH. VÍT DUŠEK
--------	----------------------

DATUM:	09/2022
--------	---------

STUPEŇ:	DPS
Č. PARÉ:	

REVIZE:

OBJEKT:

SO-01

PROFESE:

ARCHITEKTONICKO-STAVEBNÍ ŘEŠENÍ

DOKUMENT:

ŘEZY A, B
STÁVAJÍCÍ STAV A BOURÁNÍ

PROJEKTANT:	ING. ARCH. VÍT DUŠEK
-------------	----------------------

VYPRACOVAL:	ING. JANA HRNEČKOVÁ
-------------	---------------------

ČÁST DOK.: D.1.1

MĚŘÍTKO	1: 50
---------	-------

FORMAT:	x A4
---------	------

Č. DOKUMENTU:	16
---------------	----