
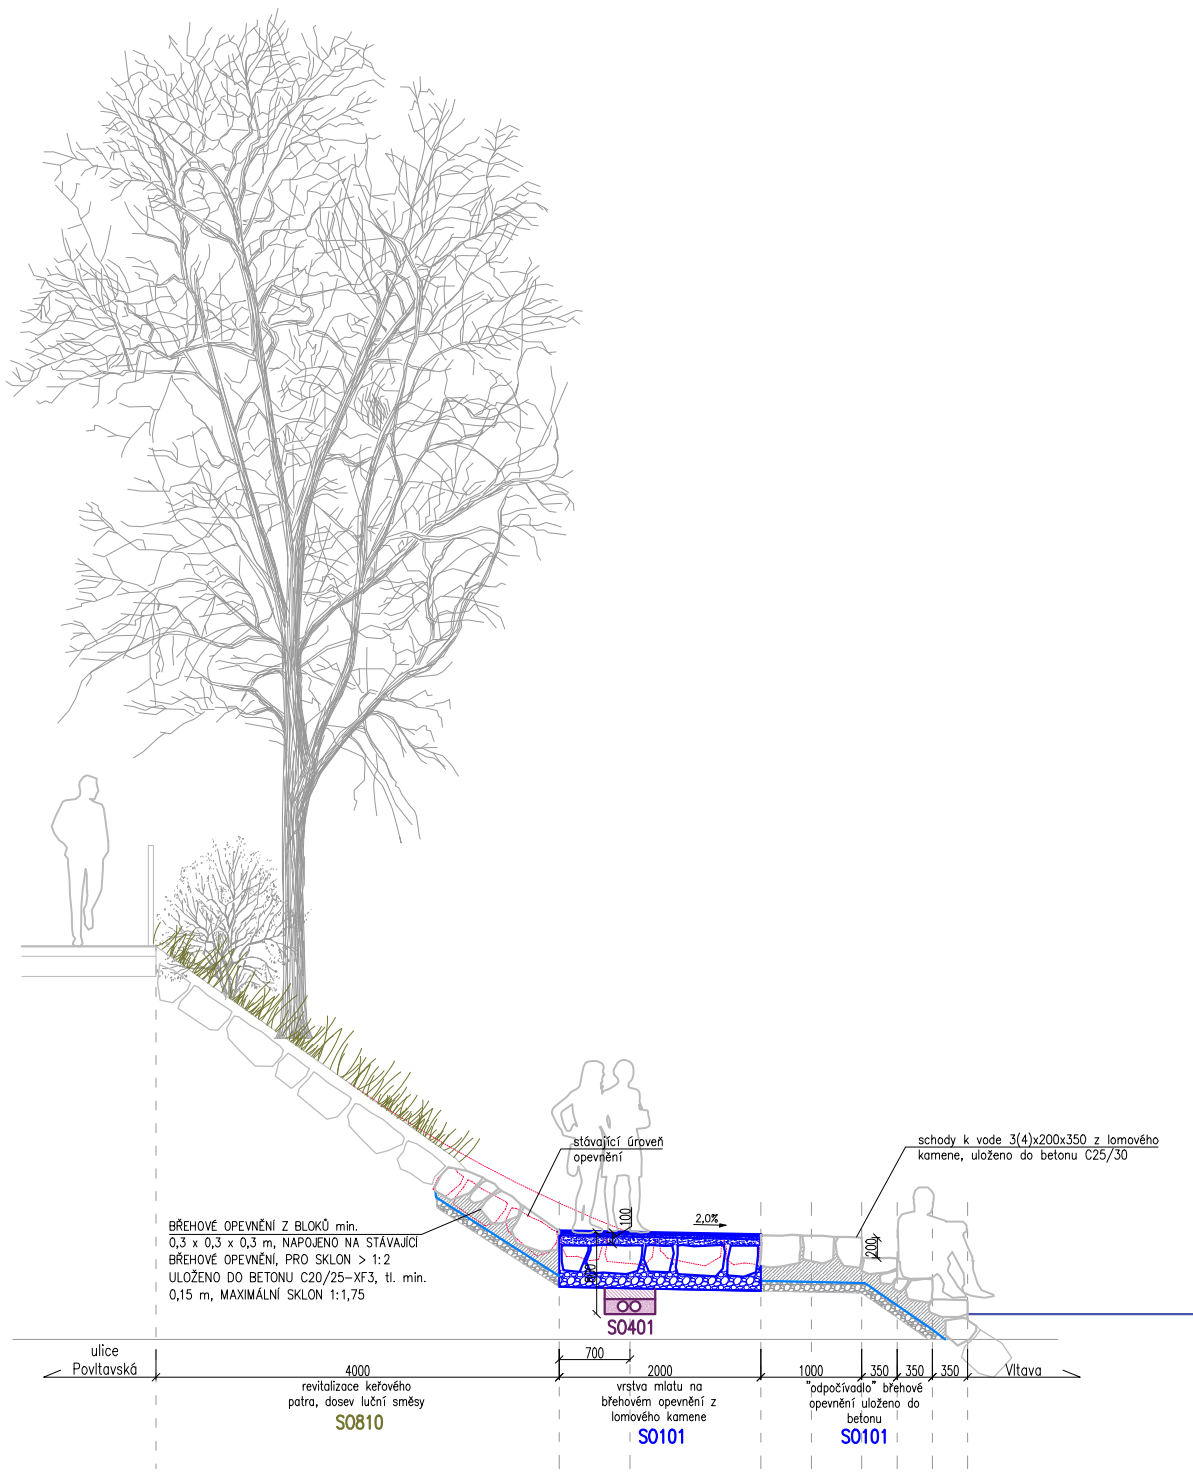
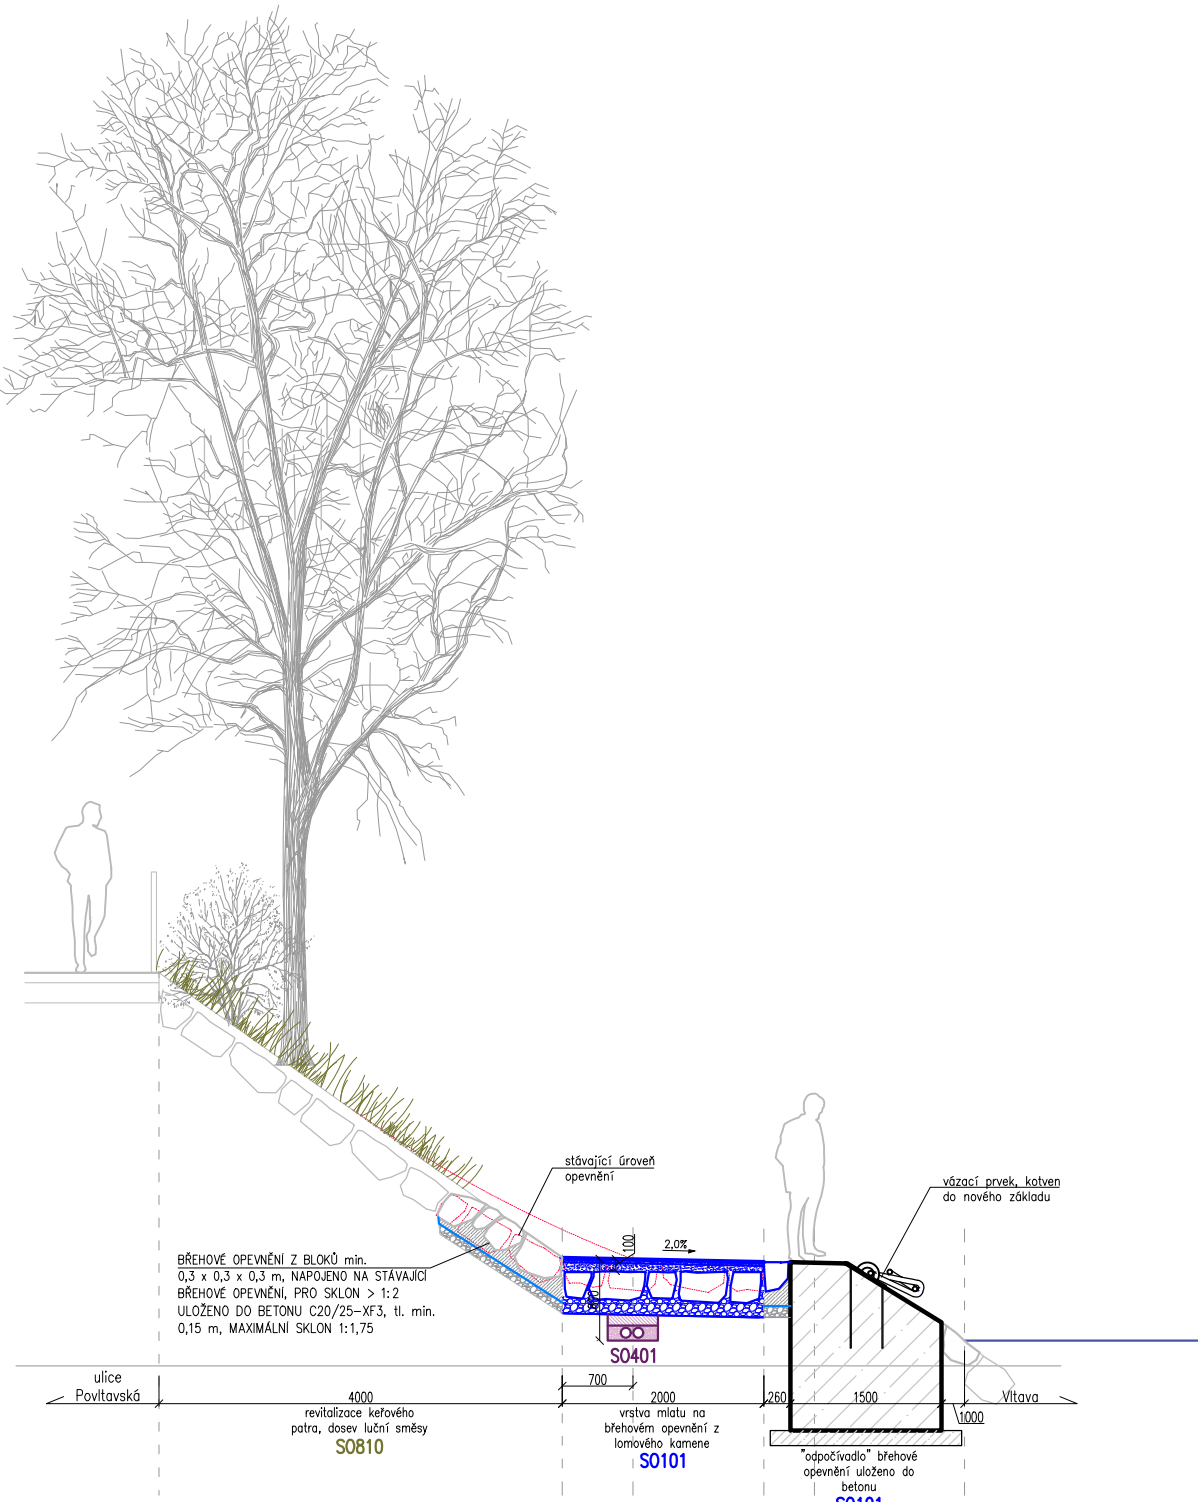


- přesun kotvícího úvazu, přístup k vodě

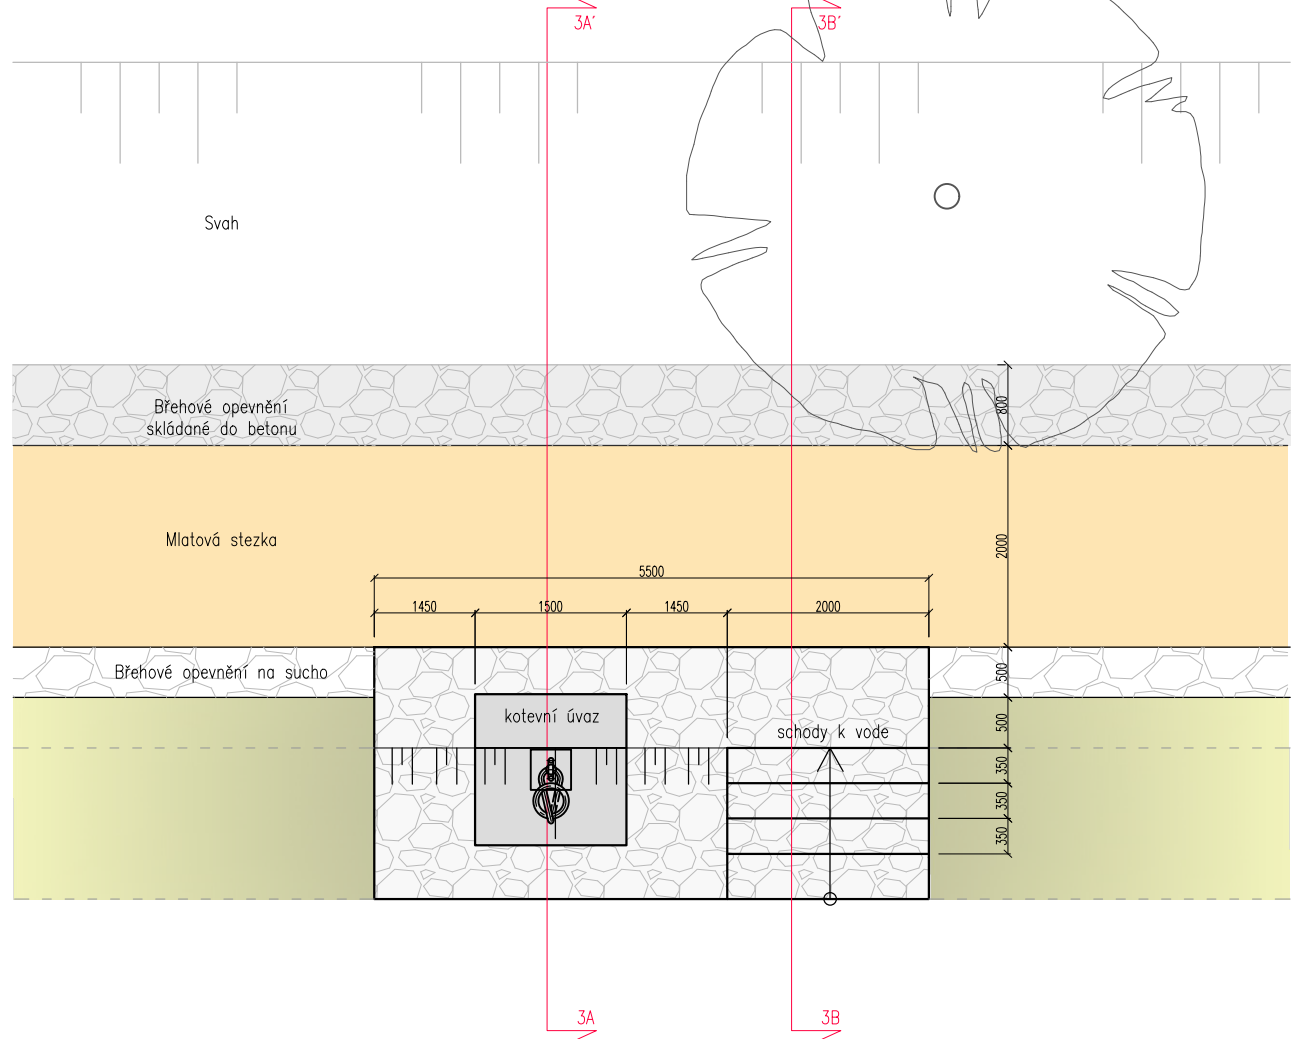

změna	popis vydání, změny	vypracoval	datum

SOUŘADNICOVÝ SYSTÉM JTSC

HLAVNÍ PROJEKTANT:				<b>atelierpromika</b> projektová činnost v dopravě		Muchova 9/223, 160 00 Praha 6 tel. +420 233 081 261 e-mail: promika@promika.cz IČO: 26080273	
PROJEKTANT ČÁSTI:		REHWALDT LANDSCAPE ARCHITECTS		<b>REHWALDT LANDSCAPE ARCHITECTS</b> Charlese de Gaulle 629/5 160 00 Praha 6			
OBJEDNATEL: Městská část Praha 8, Zenklova 35/1, 180 48 Praha 8 - Libeň							
VYPRACOVAL: Ing. Richard Labanc				ODPOVĚDNÝ PROJEKTANT: Ing. Petr Peštál			
AKCE: Úprava bezmotorové komunikace A2 a A26							
ČÁST: D.5.2 "Odpočívadlo"							
PŘÍLOHA:							
STUPEŇ: Změna stavby před dokončením		DATUM: 12/2022		MĚŘITKO: 1:75		FORMÁT: 730x297	

© návrh řešení obsažený ve výkresové a textové části je předmětem ochrany dle autorského zákona