




DETAIL SEDACÍHO PRVKU  
– lavice + odpadkový koš

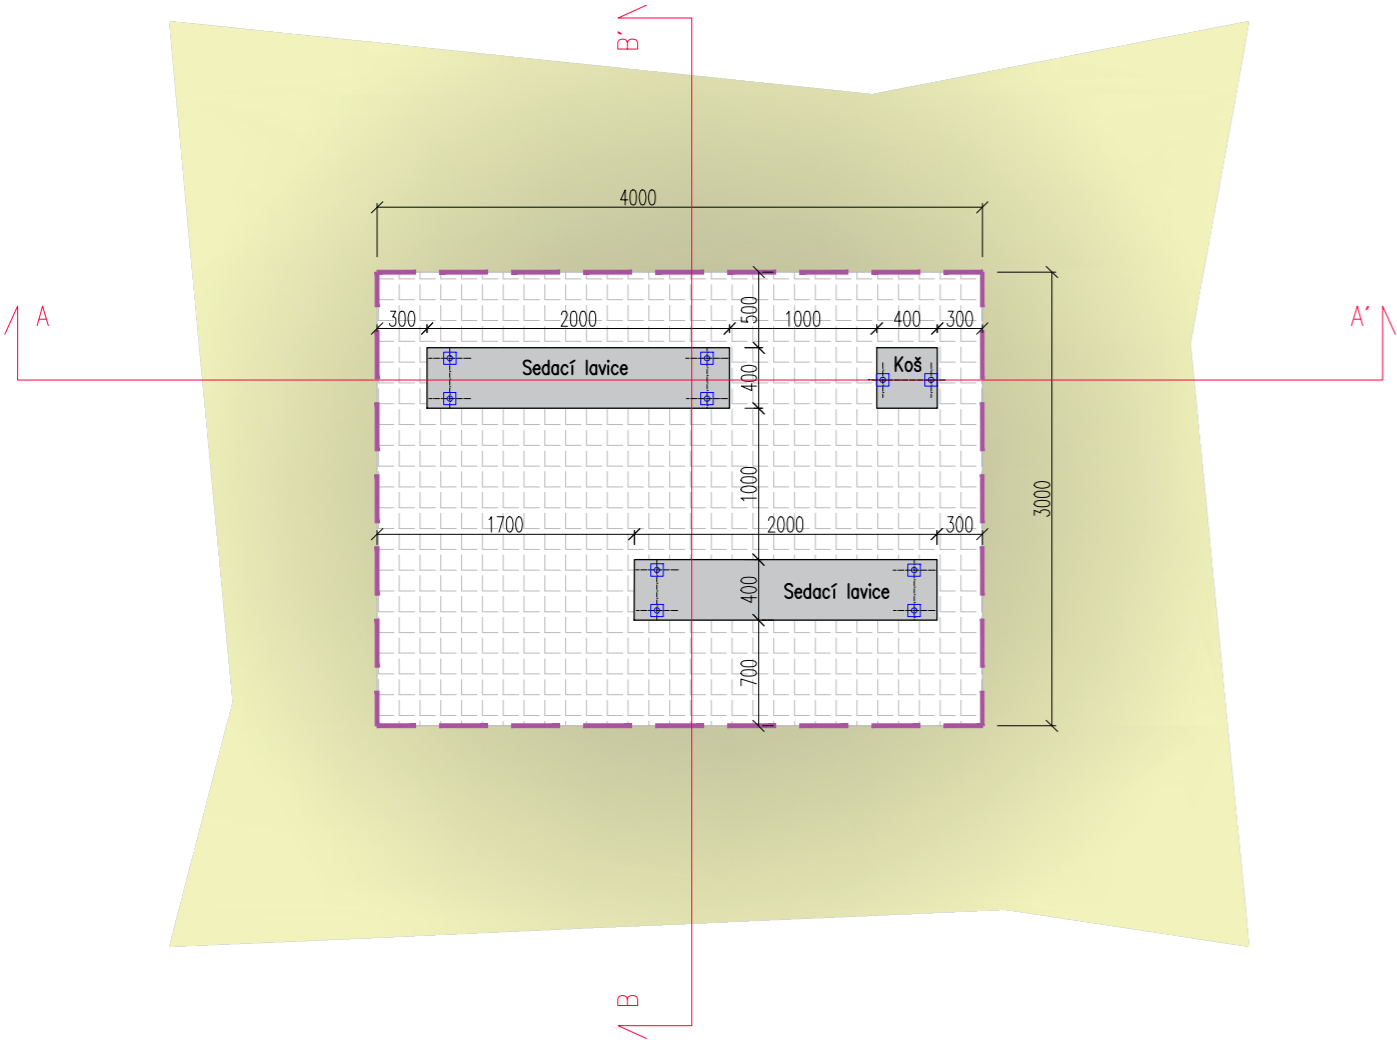

Sedací prvek  
– dřevěný blok  
Řez AA' m 1:30

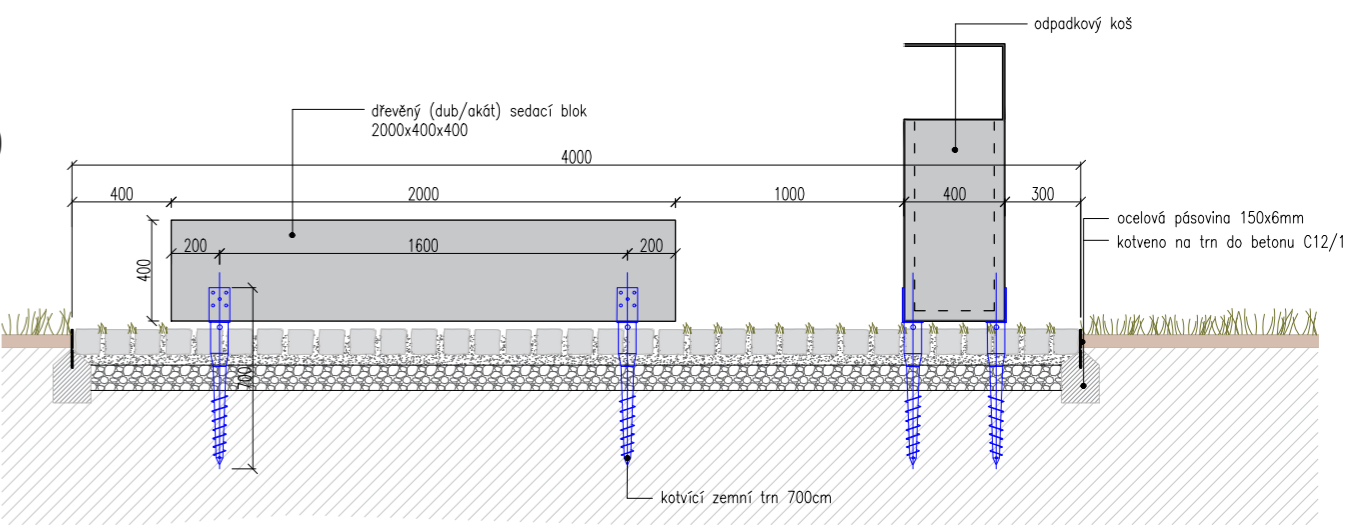

Řez BB'

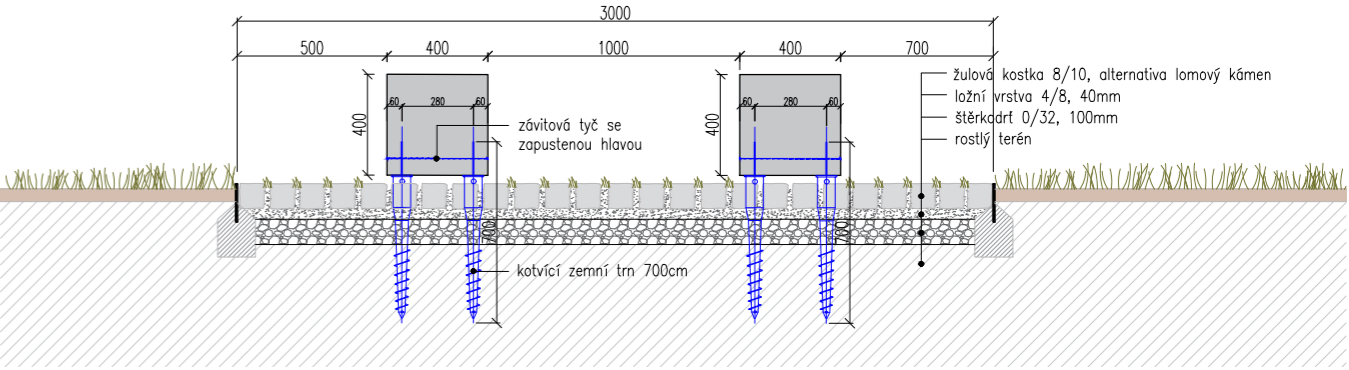

ODPADKOVÝ KOŠ  
kombinace dřevo + kov




SEDACÍ LAVICE  
Akát/modřín



změna	popis vydání, změny	vypracoval	datum

VÝŠKOVÝ SYSTÉM BPV

SOUŘADNICOVÝ SYSTÉM JTSK

HLAVNÍ PROJEKTANT:				<b>atelierpromika</b> projektová činnost v dopravě		Muchova 9/223, 160 00 Praha 6 tel. +420 233 081 261 e-mail: promika@promika.cz IČO: 26080273	
PROJEKTANT ČÁSTÍ:		REHWALDT LANDSCAPE ARCHITECTS		<b>REHWALDT LANDSCAPE ARCHITECTS</b> Charlese de Gaulla 629/5 160 00 Praha 6			
OBJEDNATEL: Městská část Praha 8, Zenklova 35/1, 180 48 Praha 8 - Libeň							
VYPRACOVAL: Ing. Richard Labanc				ODPOVĚDNÝ PROJEKTANT: Ing. Petr Peštál			
AKCE: Úprava bezmotorové komunikace A2 a A26							
ČÁST: D.5.5 Sedací prvky, odpadkový koš							
PŘÍLOHA:							
STUPEŇ: Změna stavby před dokončením		DATUM: 12/2022		MĚŘÍTKO: 1:50		FORMÁT: 500x297	