




VZOROVÝ PŘÍČNÝ ŘEZ B1-B1'
SO 101 NOVÁ BEZMOTOROVÁ KOMUNIKACE A2
STEZKA PRO CHODCE
ZÚŽENÝ ÚSEK S PATNÍM KAMENNÝM BLOKEM
M 1:50 STEZKA PRO

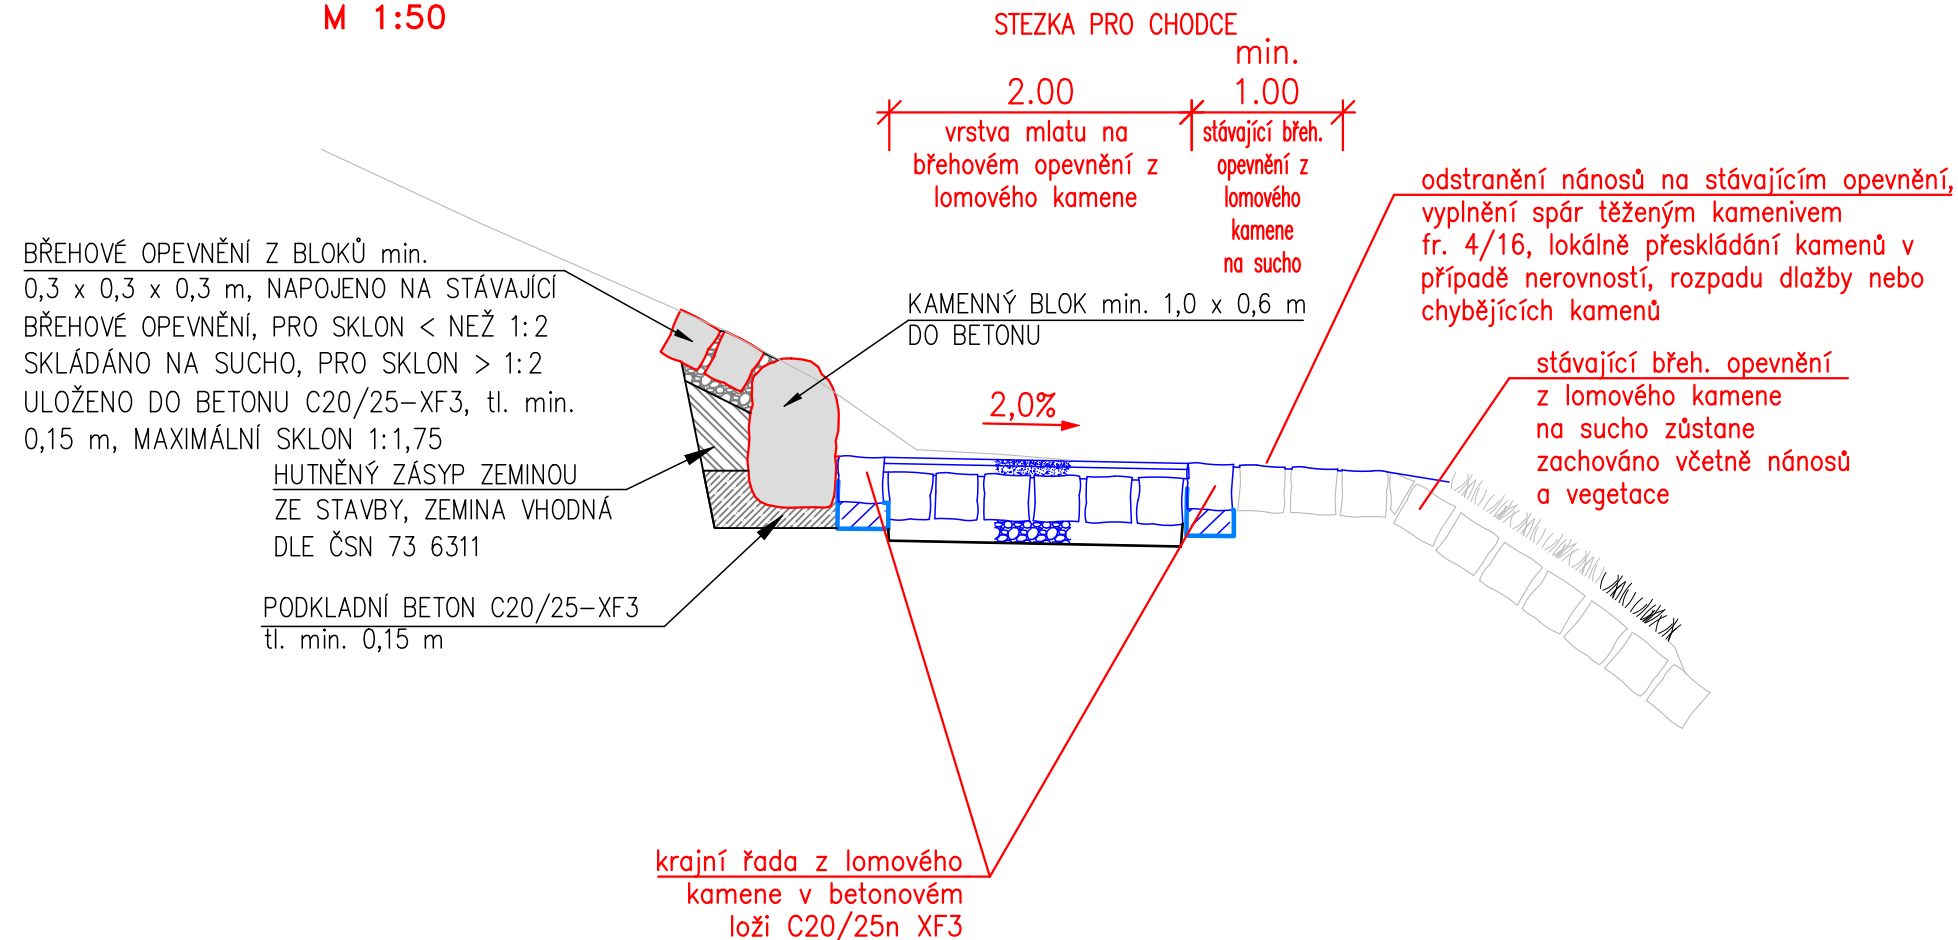

VZOROVÝ PŘÍČNÝ ŘEZ A1-A1'
SO 101 NOVÁ BEZMOTOROVÁ KOMUNIKACE A2
STEZKA PRO CHODCE
M 1:50

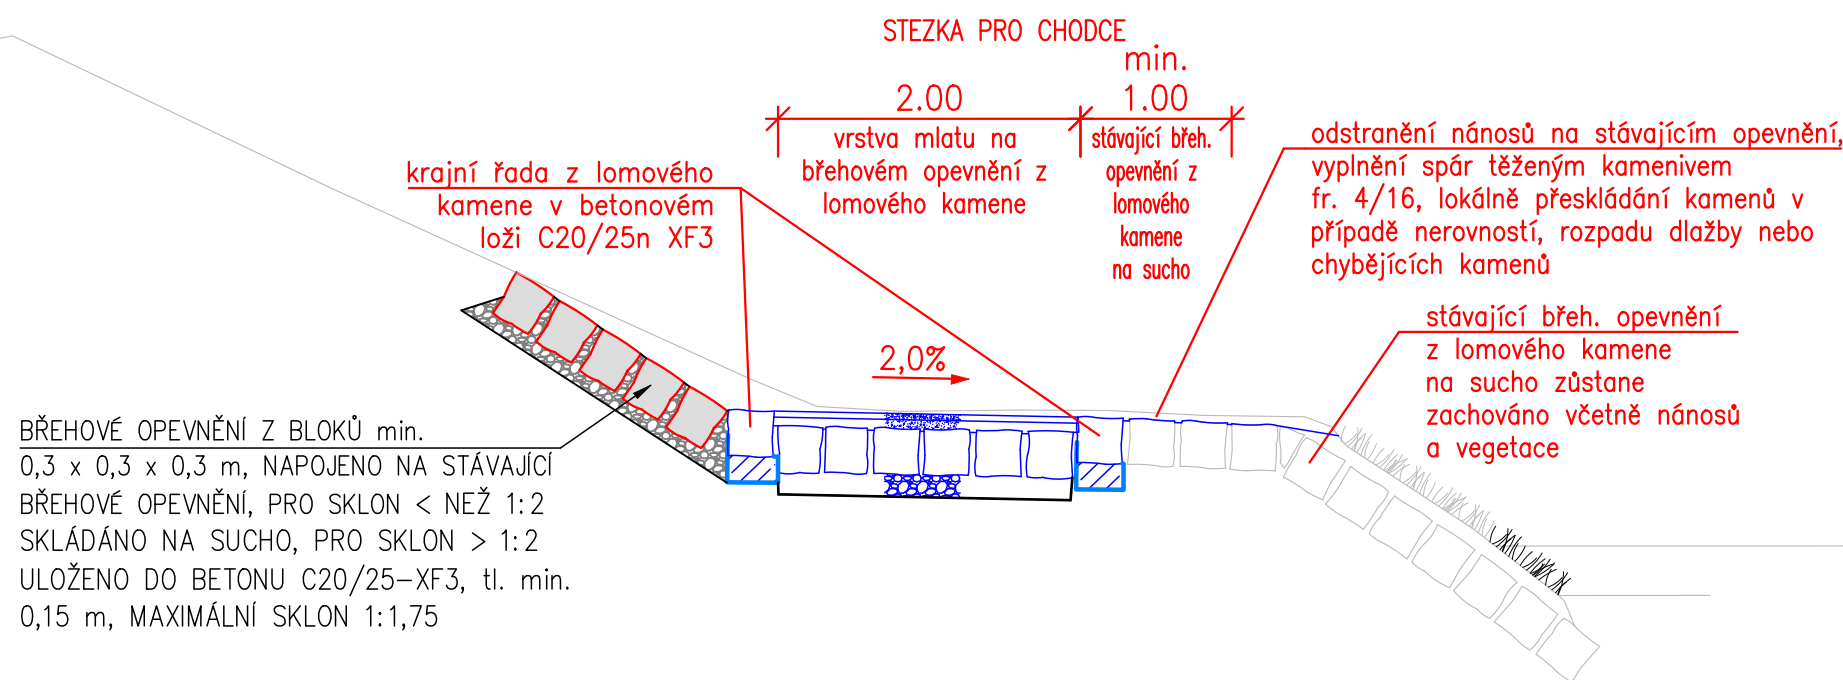

VÝŠKOVÝ SYSTÉM BPV		SOUŘADNICOVÝ SYSTÉM JTSK	
HLAVNÍ PROJEKTANT:		<div><div>atelierpromika projektová činnost v dopravě</div></div> <div>Muchova 9/223, 160 00 Praha 6 tel. +420 233 081 261 e-mail: promika@promika.cz IČO: 26080273</div>	
OBJEDNATEL: Městská část Praha 8, Zenklova 35/1, 180 48 Praha 8 - Libeň			
VYPRACOVAL: Ing. Ladislav Terš		ODPOVĚDNÝ PROJEKTANT: Ing. Ladislav Terš	
AKCE: Úprava bezmotorové komunikace A2 a A26			
ČÁST: D. Stavební část			
STAVEBNÍ OBJEKT: SO 101, SO 102, SO 180, SO 190, SO 801, SO 802			
PŘÍLOHA: Úprava svahů - Vzorové příčné řezy			Č. PŘÍLOHY: D.1.8
STUPEŇ: Změna stavby před dokončením	DATUM: 02/2022	MĚŘÍTKO: 1 : 50	FORMÁT:

© návrh řešení obsažený ve výkresové a textové části je předmětem ochrany dle autorského zákona